





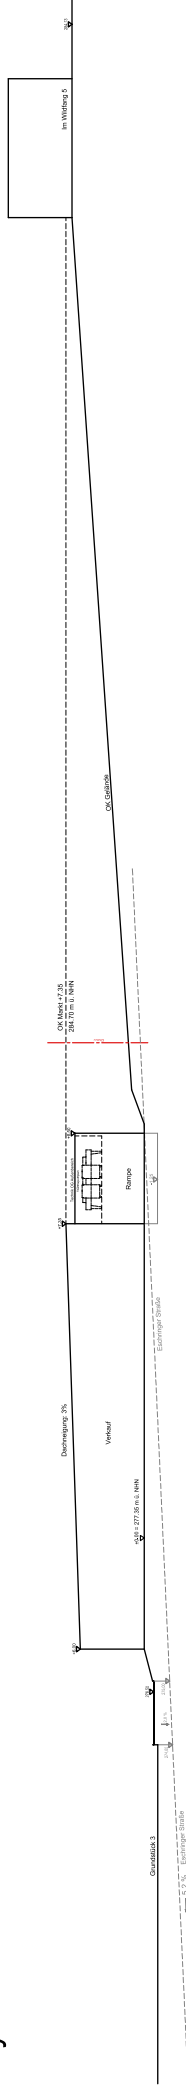


## Systemschnitt - M 1:500



## Systemschnitt - M 1:200

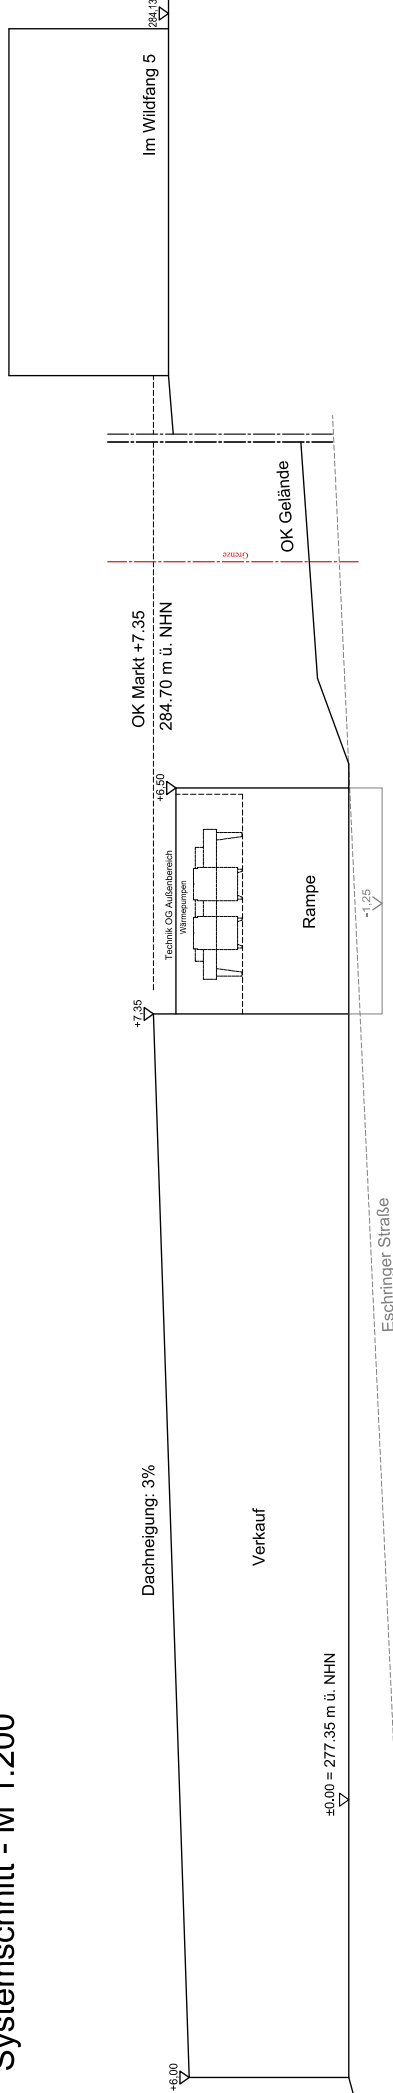

## Entwurf 12 - M 1:2000

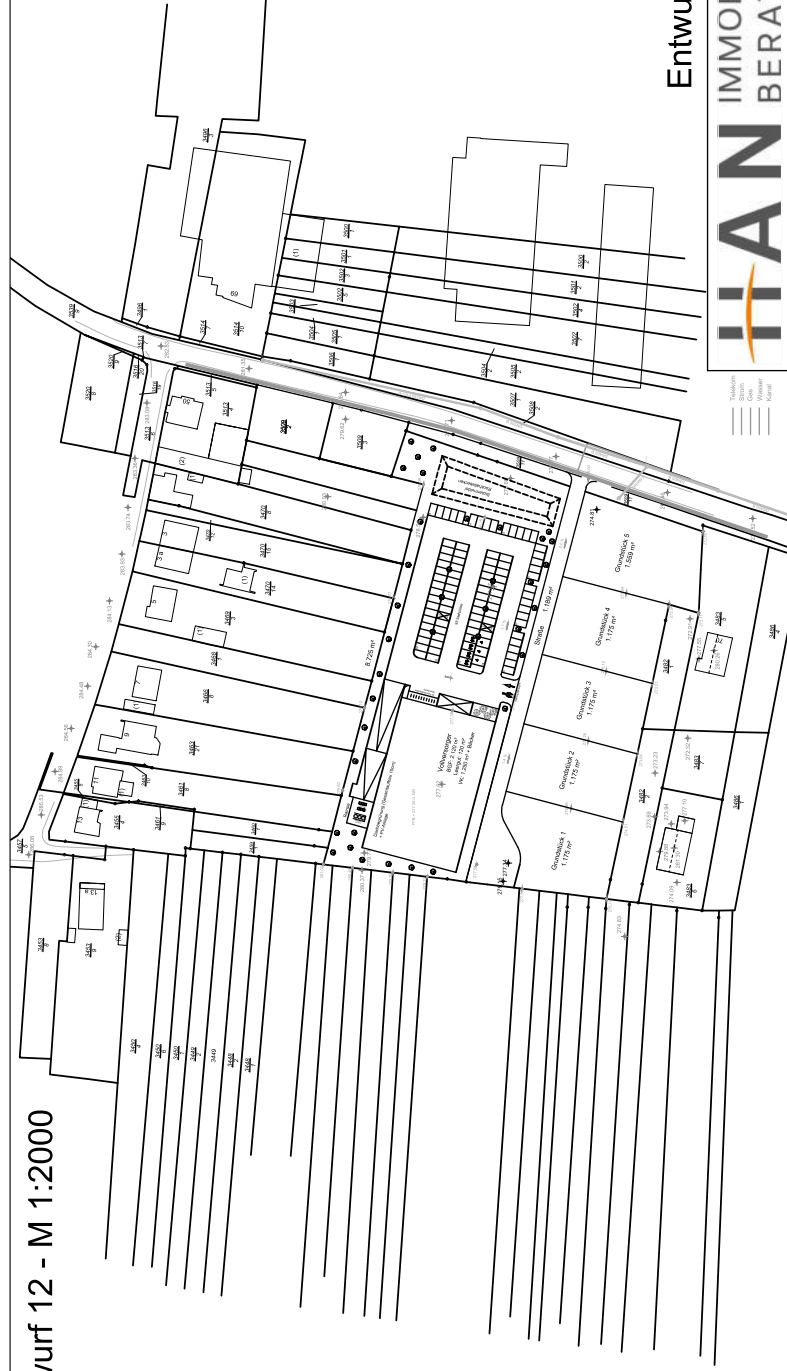


**Anlage 1.3**  
**24.0707**

Entwurf 12 - 23.12.2024 - Systemschritt (DIN A3)


— Telefon —  
 — E-Mail —  
 — Fax —  
 — Web —  
 — Mobil —

Ensheim Eschinger Straße  
Einzelhandelskonzept



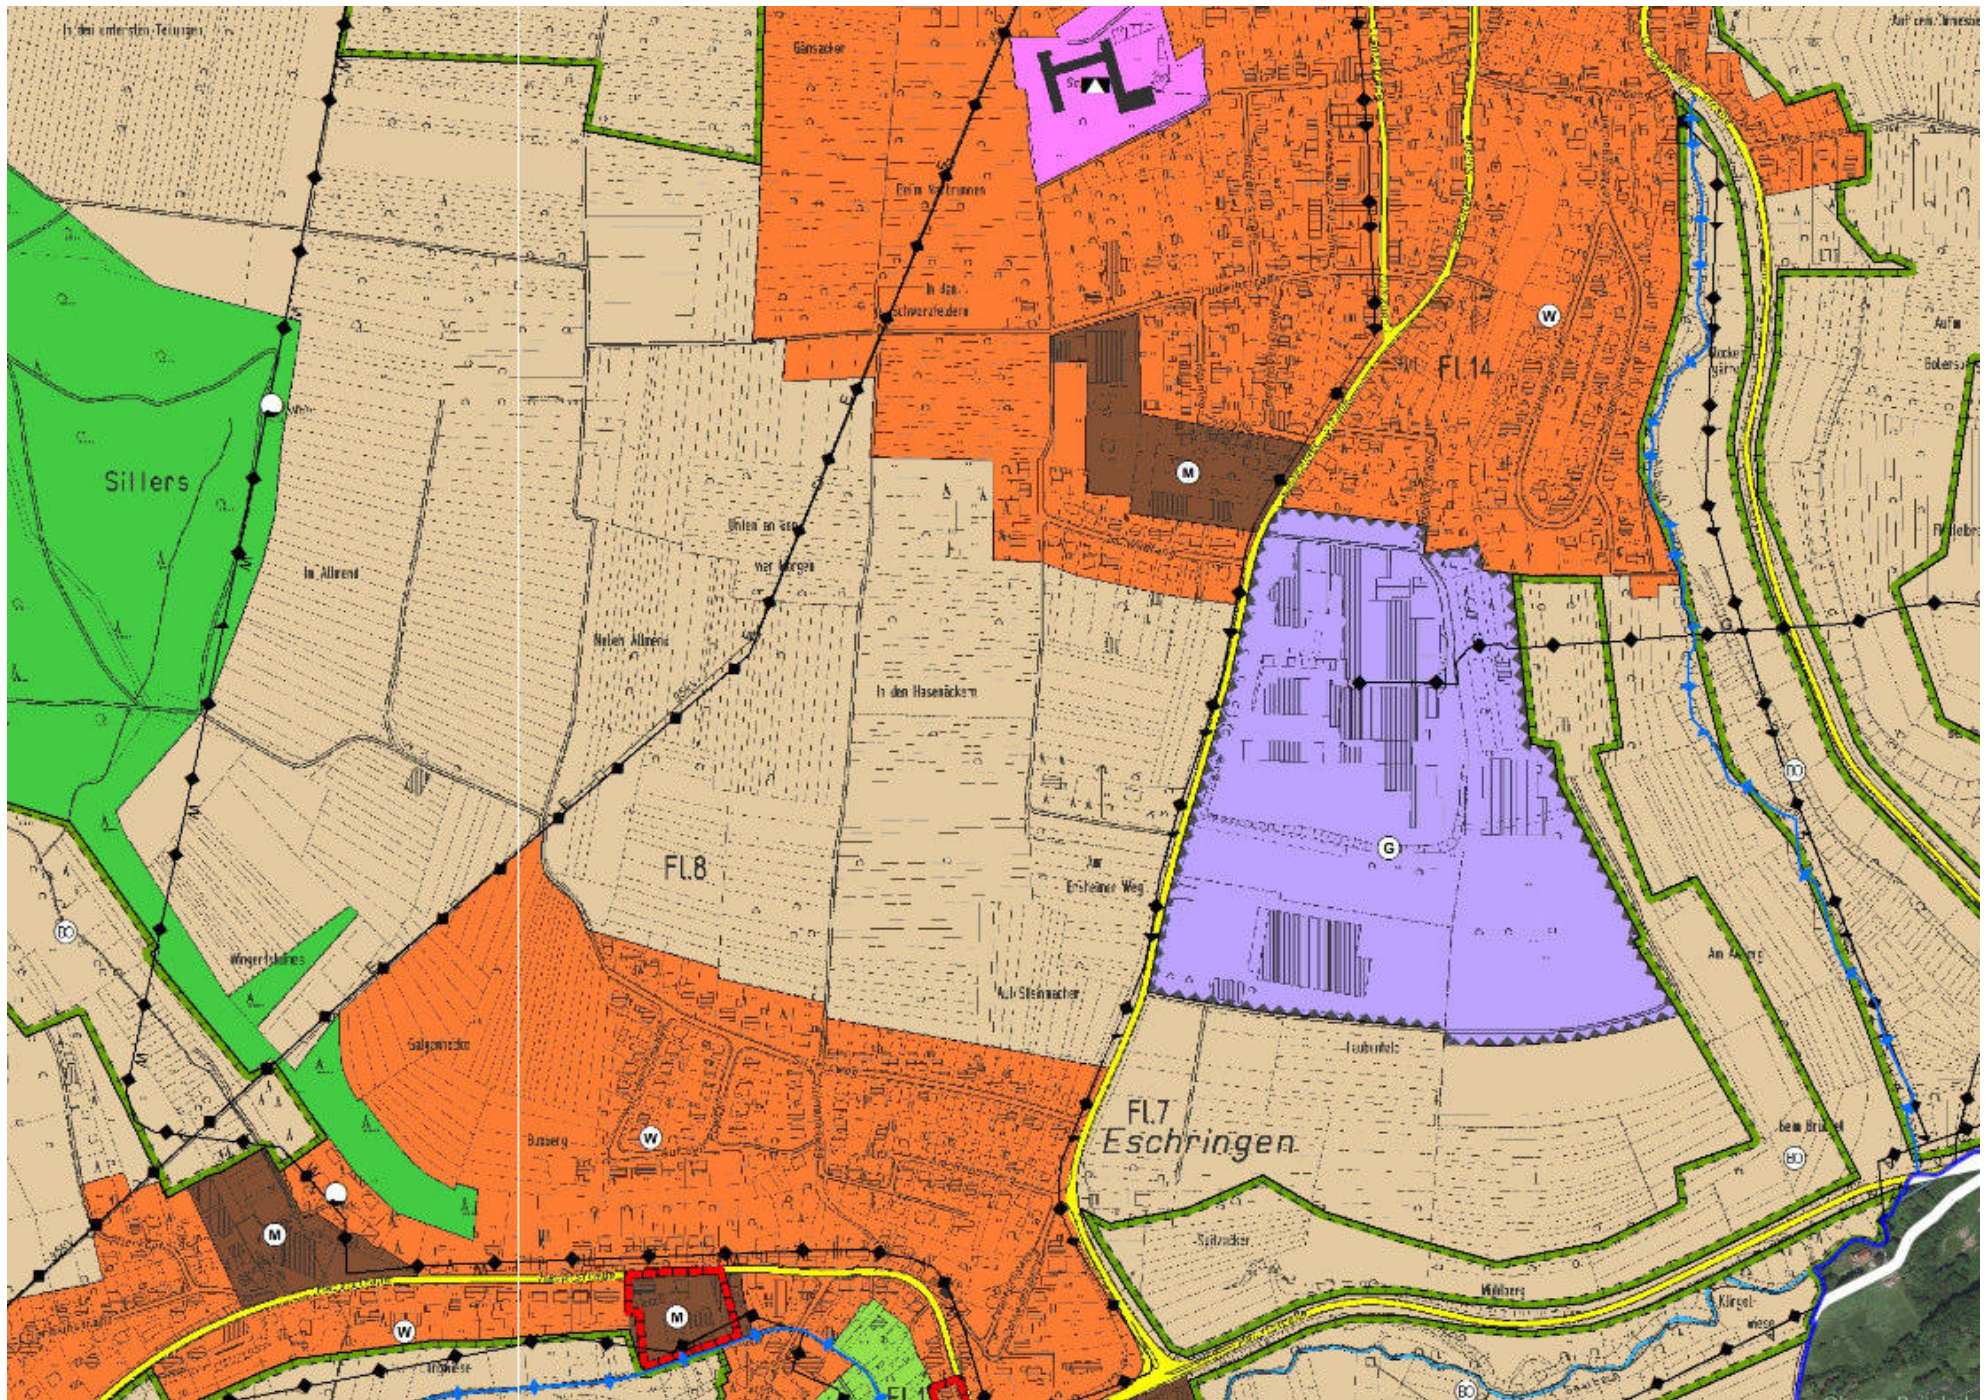



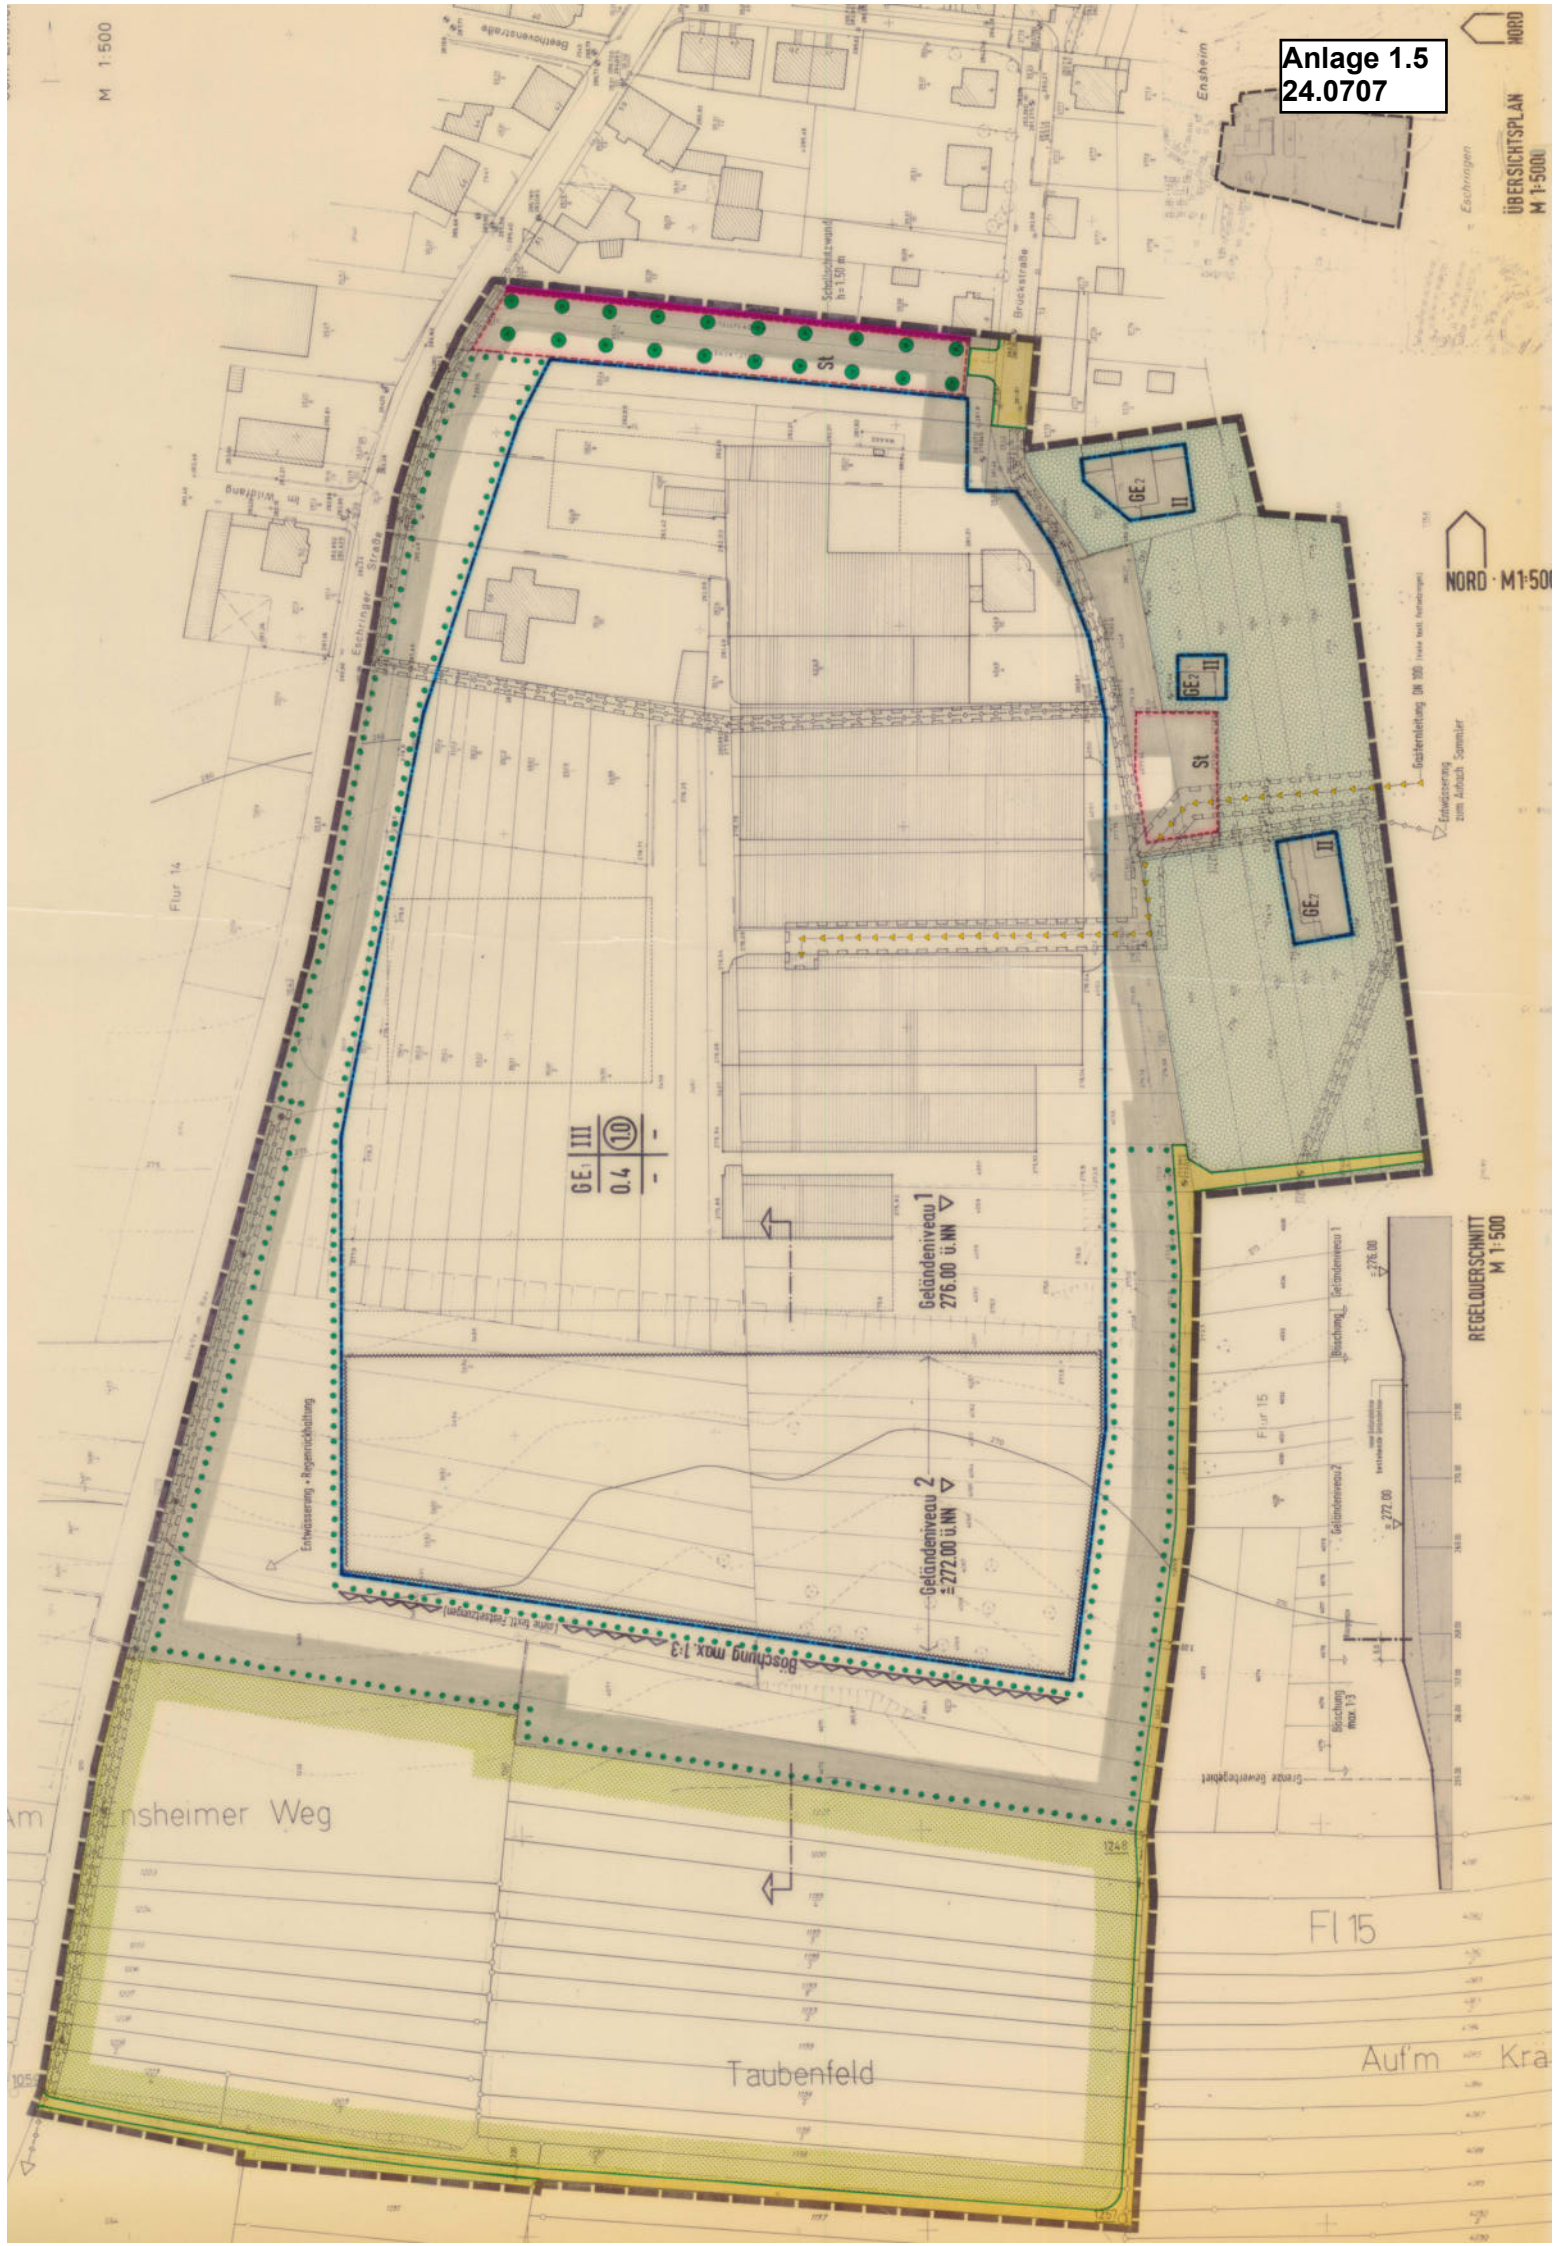







| Sitzplätze Freisitz |     | 30      | Sportanlage               | nein       | ▼                      | Freisitz Back-Shop |                 |                            |                         |                        |          |     |                            |                         |         |                     |       |
|---------------------|-----|---------|---------------------------|------------|------------------------|--------------------|-----------------|----------------------------|-------------------------|------------------------|----------|-----|----------------------------|-------------------------|---------|---------------------|-------|
| von                 | bis | Dauer   | Personen / Besetzungsgrad |            |                        |                    |                 |                            |                         |                        |          |     |                            |                         |         | Zuschlag            | Summe |
| Uhr                 | Uhr | Minuten | besetzt                   | sprechende | Anteil normal sprechen |                    | Art             | L <sub>w,A,1h,Preson</sub> | L <sub>w,A,1h,ges</sub> | Anteil lauter sprechen |          | Art | L <sub>w,A,1h,Preson</sub> | L <sub>w,A,1h,ges</sub> |         | L <sub>w,A,1h</sub> |       |
|                     |     |         | Prozent                   | Personen   | Prozent                | Personen           |                 | [dB(A)]                    | [dB(A)]                 | Prozent                | Personen |     | [dB(A)]                    | [dB(A)]                 | [dB(A)] | [dB(A)]             |       |
| 6                   | 7   | 60      | 0                         | 0          | 66                     | 0                  | Sprechen normal | ▼                          | 65                      | 0,0                    | 0        | 0   | Sprechen gehoben           | ▼                       | 70      | 0,0                 | 0,0   |
| 7                   | 8   | 60      | 100                       | 15         | 66                     | 9                  | Sprechen normal | ▼                          | 65                      | 74,5                   | 34       | 6   | Sprechen gehoben           | ▼                       | 70      | 77,8                | 4,2   |
| 8                   | 9   | 60      | 100                       | 15         | 66                     | 9                  | Sprechen normal | ▼                          | 65                      | 74,5                   | 34       | 6   | Sprechen gehoben           | ▼                       | 70      | 77,8                | 4,2   |
| 9                   | 10  | 60      | 100                       | 15         | 66                     | 9                  | Sprechen normal | ▼                          | 65                      | 74,5                   | 34       | 6   | Sprechen gehoben           | ▼                       | 70      | 77,8                | 4,2   |
| 10                  | 11  | 60      | 100                       | 15         | 66                     | 9                  | Sprechen normal | ▼                          | 65                      | 74,5                   | 34       | 6   | Sprechen gehoben           | ▼                       | 70      | 77,8                | 4,2   |
| 11                  | 12  | 60      | 100                       | 15         | 66                     | 9                  | Sprechen normal | ▼                          | 65                      | 74,5                   | 34       | 6   | Sprechen gehoben           | ▼                       | 70      | 77,8                | 4,2   |
| 12                  | 13  | 60      | 100                       | 15         | 66                     | 9                  | Sprechen normal | ▼                          | 65                      | 74,5                   | 34       | 6   | Sprechen gehoben           | ▼                       | 70      | 77,8                | 4,2   |
| 13                  | 14  | 60      | 100                       | 15         | 66                     | 9                  | Sprechen normal | ▼                          | 65                      | 74,5                   | 34       | 6   | Sprechen gehoben           | ▼                       | 70      | 77,8                | 4,2   |
| 14                  | 15  | 60      | 100                       | 15         | 66                     | 9                  | Sprechen normal | ▼                          | 65                      | 74,5                   | 34       | 6   | Sprechen gehoben           | ▼                       | 70      | 77,8                | 4,2   |
| 15                  | 16  | 60      | 100                       | 15         | 66                     | 9                  | Sprechen normal | ▼                          | 65                      | 74,5                   | 34       | 6   | Sprechen gehoben           | ▼                       | 70      | 77,8                | 4,2   |
| 16                  | 17  | 60      | 100                       | 15         | 66                     | 9                  | Sprechen normal | ▼                          | 65                      | 74,5                   | 34       | 6   | Sprechen gehoben           | ▼                       | 70      | 77,8                | 4,2   |
| 17                  | 18  | 60      | 100                       | 15         | 66                     | 9                  | Sprechen normal | ▼                          | 65                      | 74,5                   | 34       | 6   | Sprechen gehoben           | ▼                       | 70      | 77,8                | 4,2   |
| 18                  | 19  | 60      | 100                       | 15         | 66                     | 9                  | Sprechen normal | ▼                          | 65                      | 74,5                   | 34       | 6   | Sprechen gehoben           | ▼                       | 70      | 77,8                | 4,2   |
| 19                  | 20  | 60      | 100                       | 15         | 66                     | 9                  | Sprechen normal | ▼                          | 65                      | 74,5                   | 34       | 6   | Sprechen gehoben           | ▼                       | 70      | 77,8                | 4,2   |
| 20                  | 21  | 60      | 0                         | 0          | 66                     | 0                  | Sprechen normal | ▼                          | 65                      | 0,0                    | 0        | 0   | Sprechen gehoben           | ▼                       | 70      | 0,0                 | 0,0   |
| 21                  | 22  | 60      | 0                         | 0          | 66                     | 0                  | Sprechen normal | ▼                          | 65                      | 0,0                    | 0        | 0   | Sprechen gehoben           | ▼                       | 70      | 0,0                 | 0,0   |
| 22                  | 23  | 60      | 0                         | 0          | 66                     | 0                  | Sprechen normal | ▼                          | 65                      | 0,0                    | 0        | 0   | Sprechen gehoben           | ▼                       | 70      | 0,0                 | 0,0   |

**Summe Schalleistung Tag 94,8**

**Summe Schalleistung Nacht 0,0**



5451160  
5451140  
5451120  
5451100  
5451080  
5451060  
5451040  
5451020  
5451000  
5450980  
5450960  
5450940  
5450920  
5450900  
5450880  
5450860



361760 361780 361800 361820 361840 361860 361880 361900 361920 361940 361960 361980 362000 362020 362040 362060 362080 362100

Anlage: 2  
Bericht: 24.0707  
Lageplan

**Zusatzbelastung**  
Neubau Edeka-Markt  
Eschringer Straße  
66131 Saarbrücken

#### Objektlegende:

- + Punktquelle
- Linienquelle
- ▨ Flächenquelle
- vert. Flächenquelle
- ▨ Parkplatz
- ▭ Haus
- Schirm
- ▨ 3D-Reflektor
- Höhenlinie
- Bruchkante
- ⊗ Immissionspunkt
- ⊕ Hausbeurteilung
- Rechengebiet

Maßstab: 1 : 1800

**Auftraggeber:**  
HAN Zweite Projekt GmbH  
Leipzigstr. 12b  
55411 Bingen

erstellt durch:  
**Dipl.-Ing. Ch. Malo**

**INGENIEURBÜRO FÜR BAUPHYSIK**  
Dipl.-Ing. Ch. Malo  
Freinsheimer Straße 80  
D-67169 Kallstadt

Tel: 06322/9419513  
Fax: 06322/9419747


Kallstadt, den 28.12.2024

**Allgemeine Berechnungsparameter:**

|                                              |                       |
|----------------------------------------------|-----------------------|
| Land                                         | Deutschland (TA-Lärm) |
| Straße streng nach RLS 19 / 90               | an                    |
| Schiene streng nach Schall 03                | an                    |
| max. Fehler (dB)                             | 0,0                   |
| max. Suchradius (m)                          | 2000,0                |
| Mindestabstand Quelle - Immis.-Ort           | 0,0                   |
| <b>Aufteilung:</b>                           |                       |
| Rasterfaktor                                 | 0,5                   |
| max. Abschnittslänge                         | 1000,0                |
| min. Abschnittslänge                         | 1,0                   |
| min. Abschnittslänge (%)                     | 0,0                   |
| proj. Linienquelle                           | an                    |
| proj. Flächenquelle                          | an                    |
| <b>Bezugszeit:</b>                           |                       |
| Bezugszeit Tag (min)                         | 960                   |
| Bezugszeit Nacht (min)                       | 60                    |
| Zuschlag Tag (dB)                            | 0,0                   |
| Zuschlag Ruhezeit (dB)                       | 6,0                   |
| Zuschlag Nacht (dB)                          | 0,0                   |
| <b>DGM:</b>                                  |                       |
| Standardhöhe (m)                             | 10,0                  |
| Suchradius für Höhenlinien (m)               | -                     |
| Geländemodell                                | Triangulation         |
| <b>Reflektion:</b>                           |                       |
| max. Reflektionsordnung                      | 2                     |
| Suchradius für Reflektoren um Quelle (m)     | 100,0                 |
| Suchradius für Reflektoren um Immis.-Ort (m) | 100,0                 |
| max. Abstand Quelle – Immis.-Ort (m)         | 1000,0                |
| Mindestabstand Immis.-Ort – Reflektor (m)    | 0,55,0                |
| Mindestabstand Quelle - Reflektor            | 0,1                   |
| Industrie (ISO 9613)                         |                       |
| Seitenbeugung                                | Mehrere Objekte       |
| Hin. in FQ schirmen nicht ab                 | an                    |
| <b>Abschirmung:</b>                          |                       |
| Mit Bodendämpfung über Schirm                | Dz. Mit Begrenzung    |
| Schirmberechnungskoeff. C1                   | 3,0                   |
| Schirmberechnungskoeff. C2                   | 20,0                  |
| Schirmberechnungskoeff. C3                   | 0,0                   |
| Temperatur (°C)                              | 10,0                  |
| rel. Luftfeuchte (%)                         | 70,0                  |
| Windgeschwindigkeit (m/s)                    | 3,0                   |
| Mitwindwetterlage                            | an                    |



5451160  
5451140  
5451120  
5451100  
5451080  
5451060  
5451040  
5451020  
5451000  
5450980  
5450960  
5450940  
5450920  
5450900  
5450880  
5450860

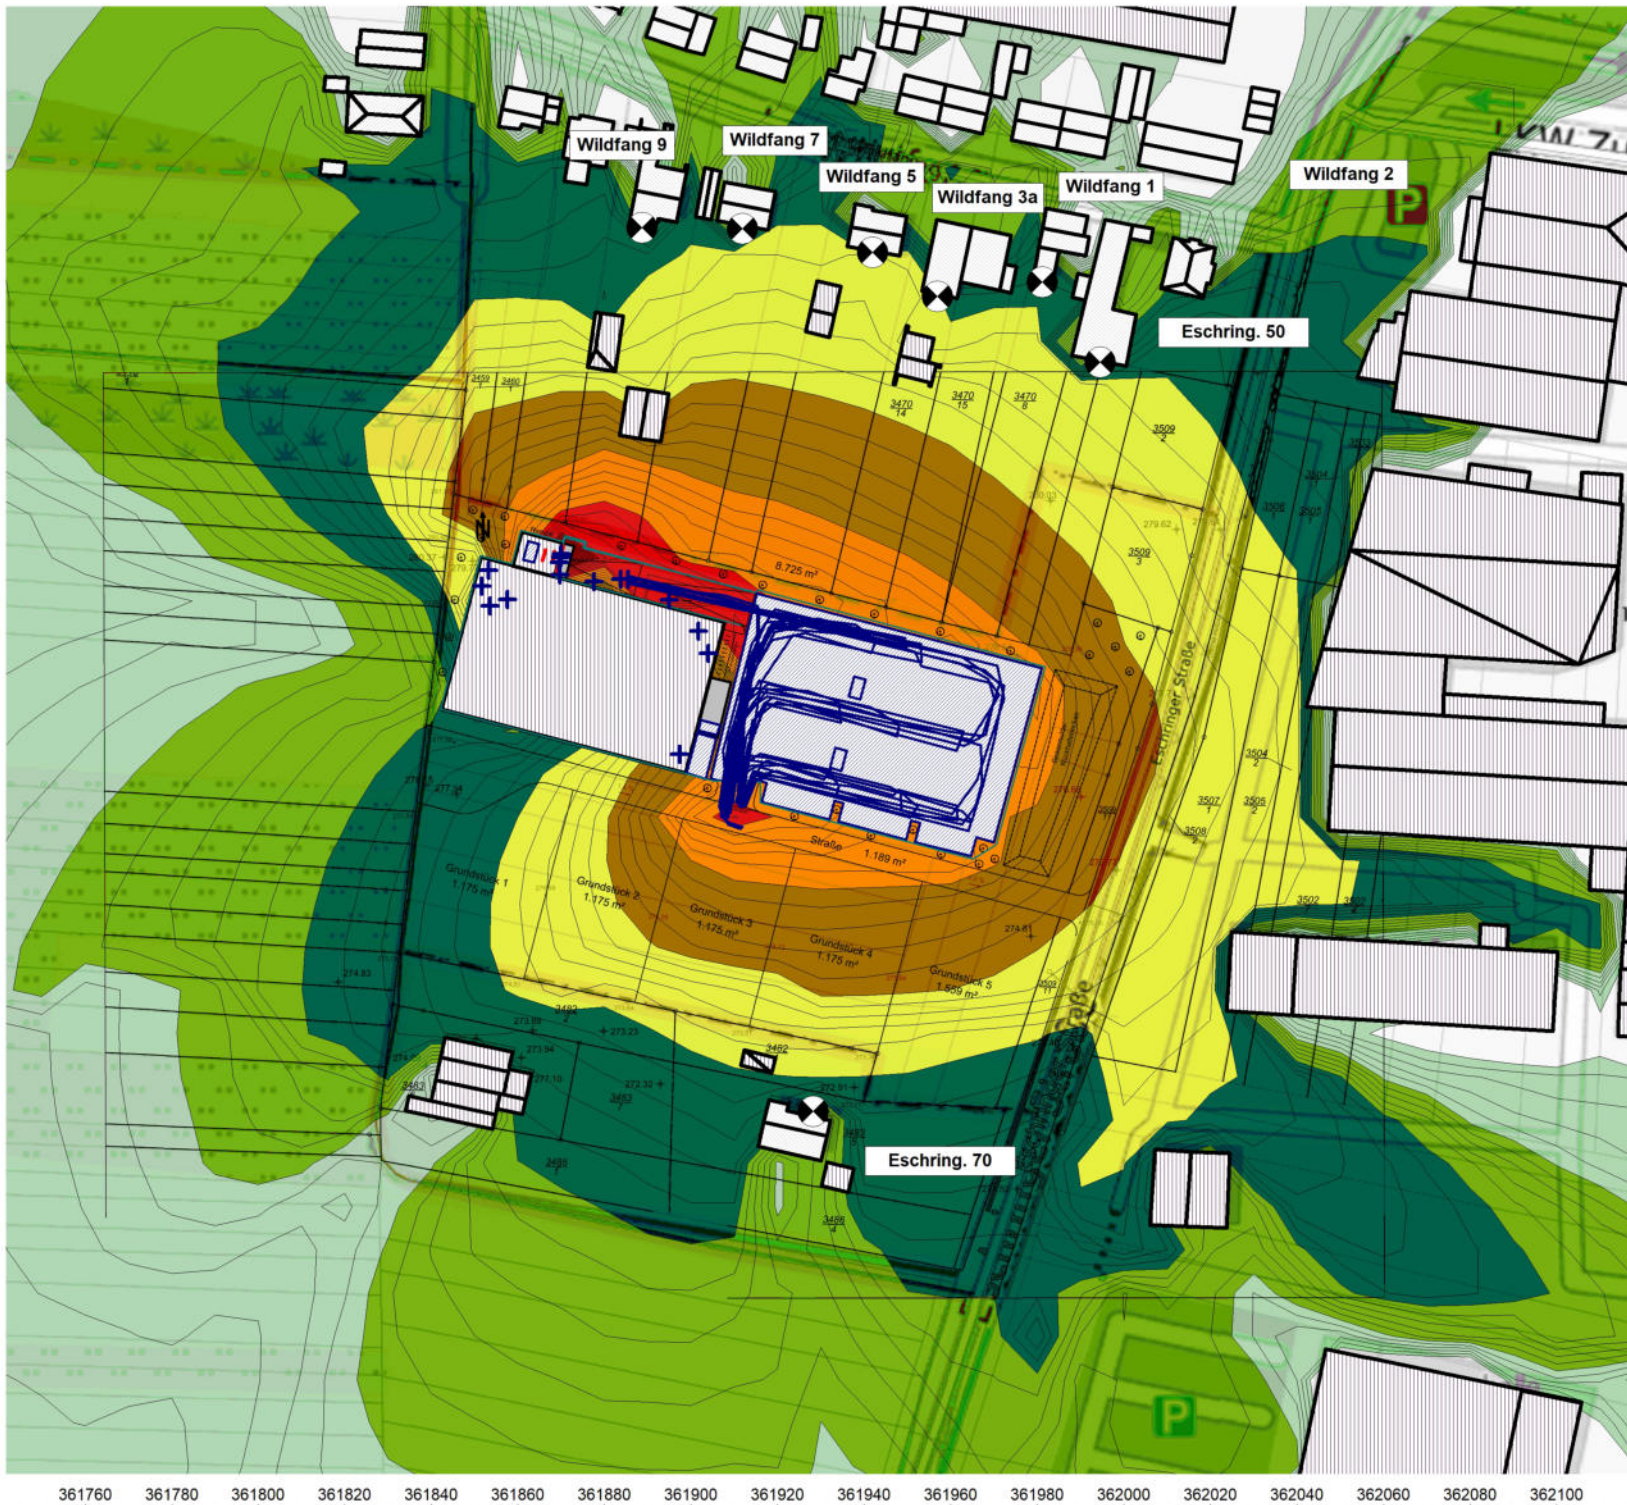

361760 361780 361800 361820 361840 361860 361880 361900 361920 361940 361960 361980 362000 362020 362040 362060 362080 362100

Anlage: 4.1  
Bericht: 24.0707  
Pegelbeurteilungskarte: Tag  
Rasterhöhe: 4 m über Gelände

Zusatzbelastung

Neubau Edeka-Markt  
Eschringer Straße  
66131 Saarbrücken

Legende:

|                    |
|--------------------|
| 30.0 < ... <= 35.0 |
| 35.0 < ... <= 40.0 |
| 40.0 < ... <= 45.0 |
| 45.0 < ... <= 50.0 |
| 50.0 < ... <= 55.0 |
| 55.0 < ... <= 60.0 |
| 60.0 < ... <= 65.0 |
| 65.0 < ... <= 70.0 |
| 70.0 < ... <= 75.0 |
| 75.0 < ... <= 80.0 |
| 80.0 < ...         |

Maßstab: 1 : 1800

Auftraggeber:

HAN Zweite Projekt GmbH  
Leipzigstr. 12b  
55411 Bingen

erstellt durch:

Dipl.-Ing. Ch. Malo

INGENIEURBÜRO FÜR BAUPHYSIK  
Dipl.-Ing. Ch. Malo  
Freinsheimer Straße 80  
D-67169 Kallstadt

Tel: 06322/9419513  
Fax: 06322/9419747

Kallstadt, den 28.12.2024



5451180  
5451140  
5451120  
5451100  
5451080  
5451060  
5451040  
5451020  
5451000  
5450980  
5450960  
5450940  
5450920  
5450900  
5450880  
5450860



361760 361780 361800 361820 361840 361860 361880 361900 361920 361940 361960 361980 362000 362020 362040 362060 362080 362100

Anlage: 4.2  
Bericht: 24.0707  
Pegelbeurteilungskarte: Nacht  
Rasterhöhe: 4 m über Gelände

Zusatzbelastung

Neubau Edeka-Markt  
Eschringer Straße  
66131 Saarbrücken

Legende:

|                    |
|--------------------|
| 30.0 < ... <= 35.0 |
| 35.0 < ... <= 40.0 |
| 40.0 < ... <= 45.0 |
| 45.0 < ... <= 50.0 |
| 50.0 < ... <= 55.0 |
| 55.0 < ... <= 60.0 |
| 60.0 < ... <= 65.0 |
| 65.0 < ... <= 70.0 |
| 70.0 < ... <= 75.0 |
| 75.0 < ... <= 80.0 |
| 80.0 < ...         |

Maßstab: 1 : 1800

Auftraggeber:

HAN Zweite Projekt GmbH  
Leipzigstr. 12b  
55411 Bingen

erstellt durch:

Dipl.-Ing. Ch. Malo


INGENIEURBÜRO FÜR BAUPHYSIK  
Dipl.-Ing. Ch. Malo  
Freinsheimer Straße 80  
D-67169 Kallstadt

Tel: 06322/9419513  
Fax: 06322/9419747

Kallstadt, den 28.12.2024



5451160  
5451140  
5451120  
5451100  
5451080  
5451060  
5451040  
5451020  
5451000  
5450980  
5450960  
5450940  
5450920  
5450900  
5450880  
5450860

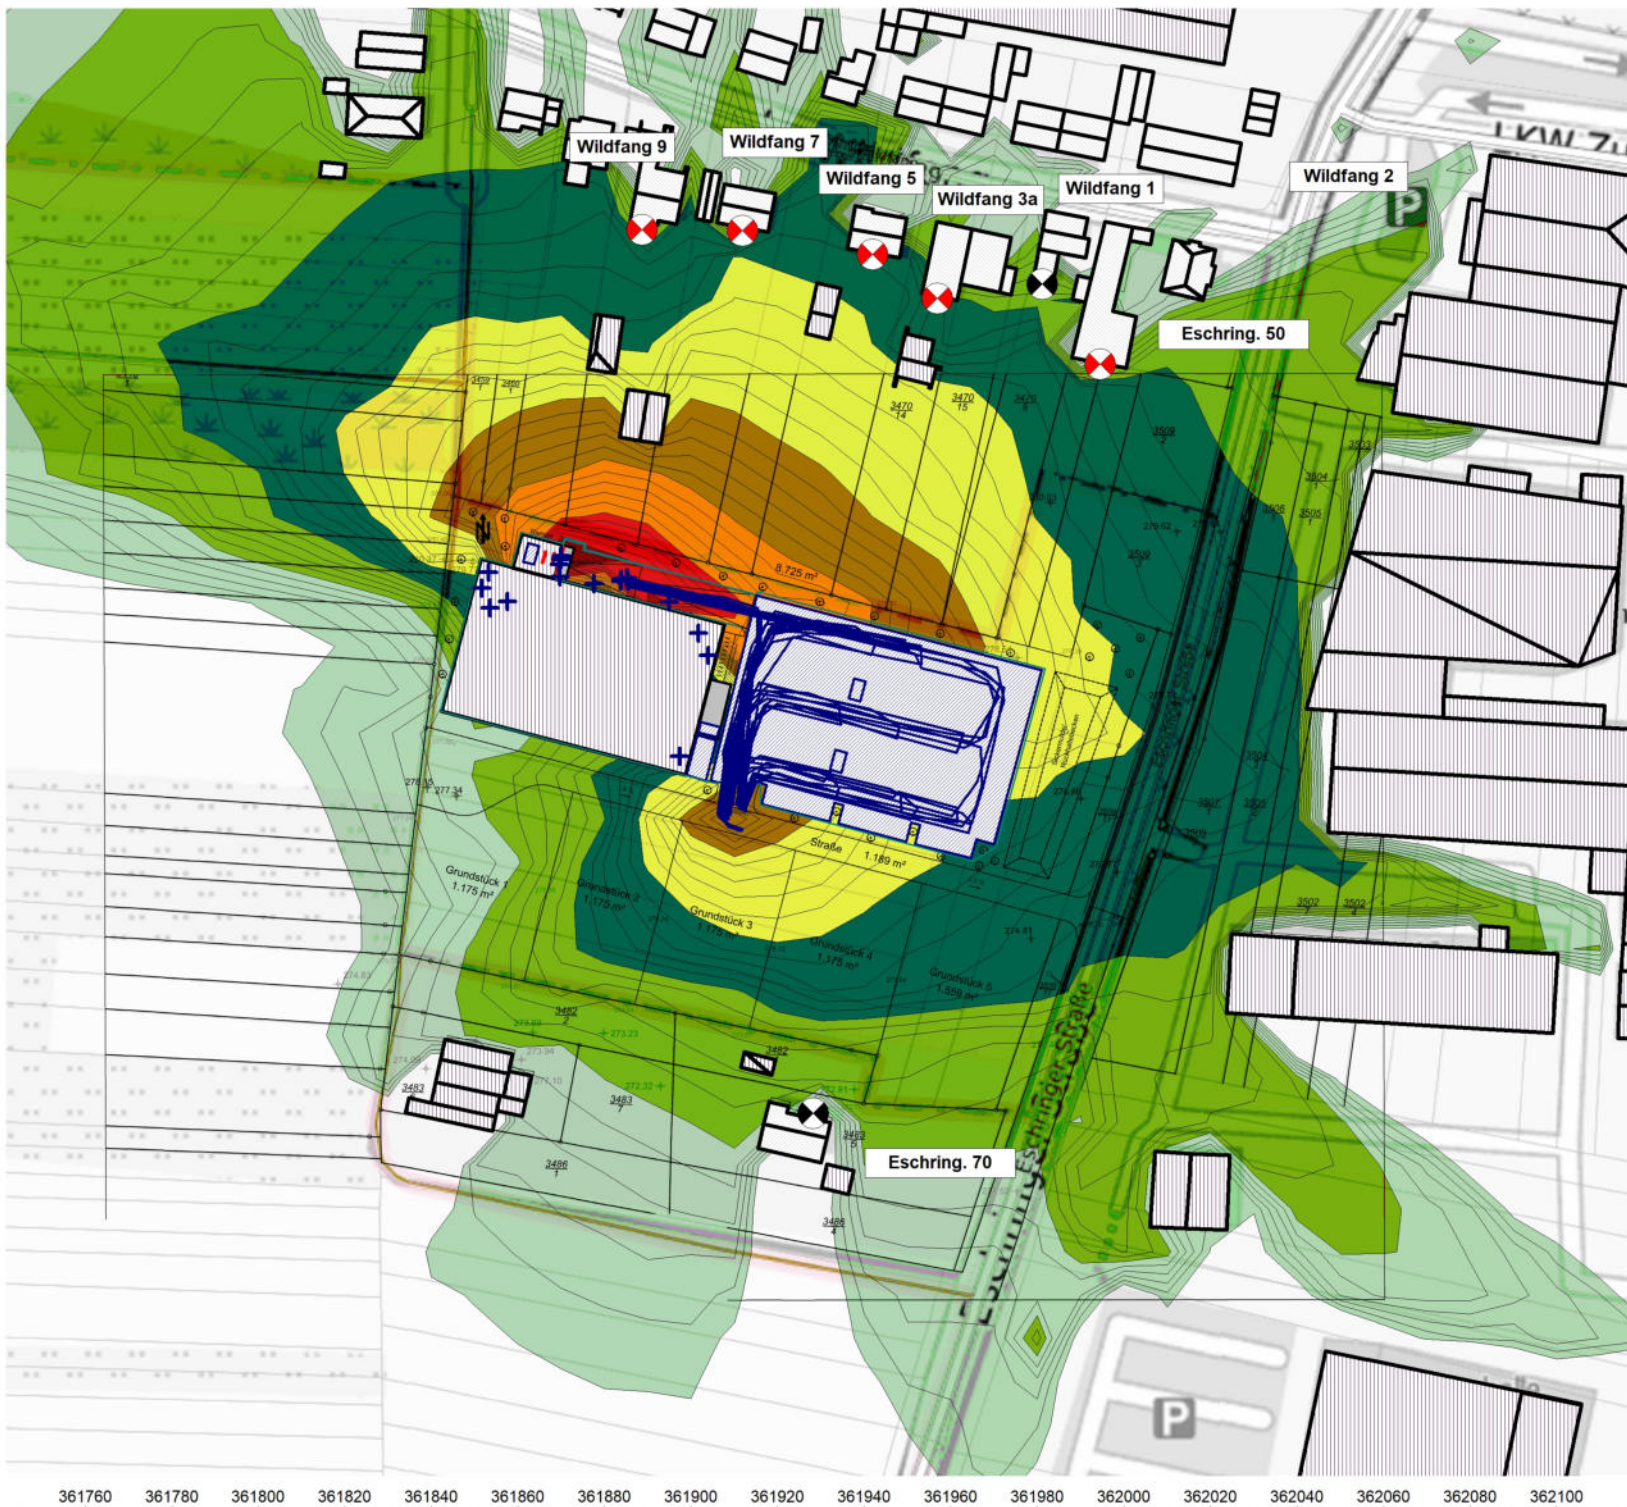

361760 361780 361800 361820 361840 361860 361880 361900 361920 361940 361960 361980 362000 362020 362040 362060 362080 362100

Anlage: 4.3  
Bericht: 24.0707  
Pegelbeurteilungskarte: Nacht  
Rasterhöhe: 4 m über Gelände

Zusatzbelastung  
mit Lkw-Anlieferung nachts

Neubau Edeka-Markt  
Eschringer Straße  
66131 Saarbrücken

Legende:

- 30.0 < ... <= 35.0
- 35.0 < ... <= 40.0
- 40.0 < ... <= 45.0
- 45.0 < ... <= 50.0
- 50.0 < ... <= 55.0
- 55.0 < ... <= 60.0
- 60.0 < ... <= 65.0
- 65.0 < ... <= 70.0
- 70.0 < ... <= 75.0
- 75.0 < ... <= 80.0
- 80.0 < ...

Maßstab: 1 : 1800

Auftraggeber:

HAN Zweite Projekt GmbH  
Leipzigstr. 12b  
55411 Bingen

erstellt durch:  
Dipl.-Ing. Ch. Malo


INGENIEURBÜRO FÜR BAUPHYSIK  
Dipl.-Ing. Ch. Malo  
Freinsheimer Straße 80  
D-67169 Kallstadt

Tel: 06322/9419513  
Fax: 06322/9419747

Kallstadt, den 28.12.2024



5451160  
5451140  
5451120  
5451100  
5451080  
5451060  
5451040  
5451020  
5451000  
5450980  
5450960  
5450940  
5450920  
5450900  
5450880  
5450860

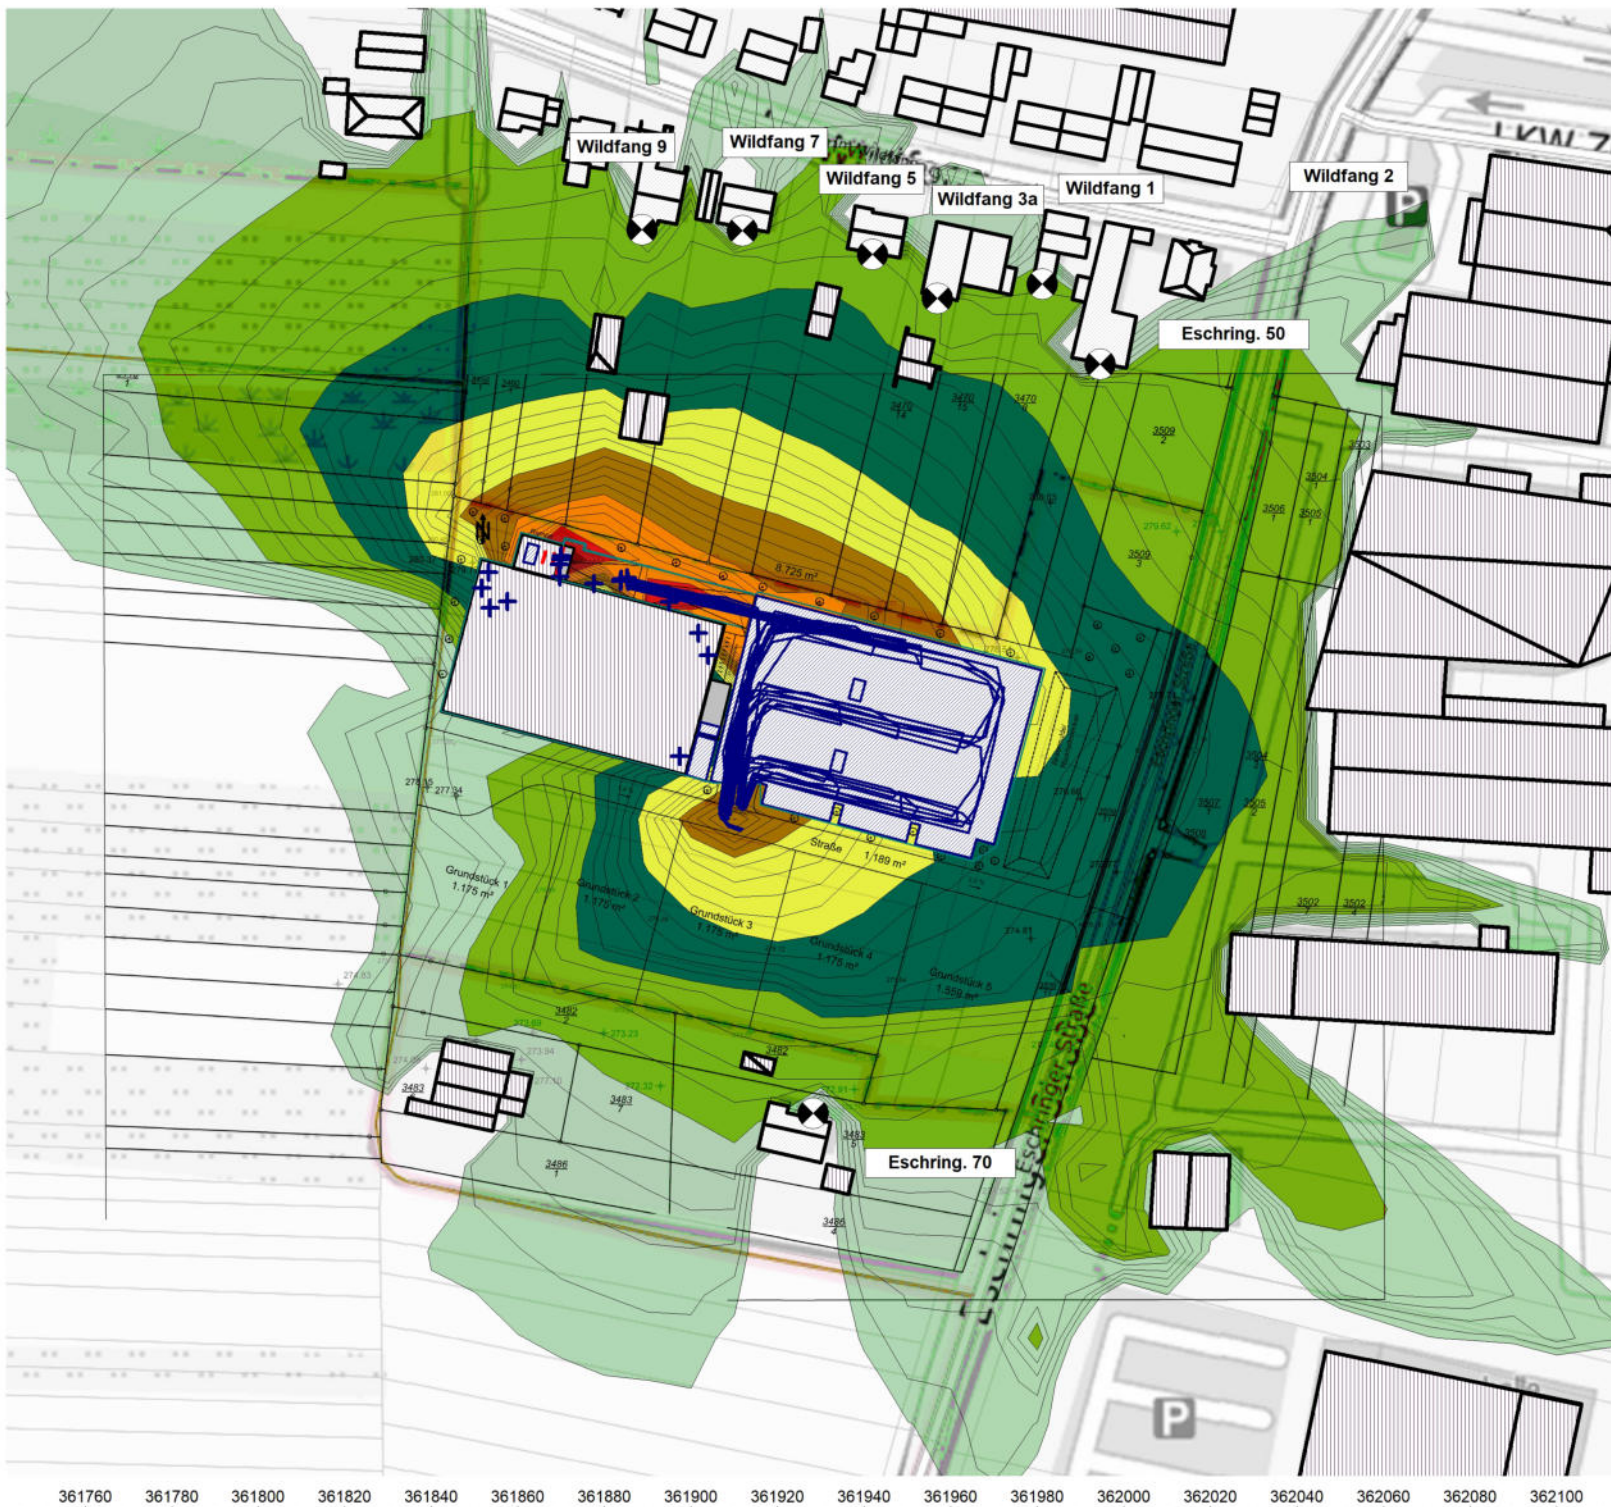

361760 361780 361800 361820 361840 361860 361880 361900 361920 361940 361960 361980 362000 362020 362040 362060 362080 362100

Anlage: 4.4  
Bericht: 24.0707  
Pegelbeurteilungskarte: Nacht  
Rasterhöhe: 4 m über Gelände

Zusatzbelastung  
mit Lkw-Anlieferung nachts  
und Schallschutzmaßnahmen

Neubau Edeka-Markt  
Eschringer Straße  
66131 Saarbrücken

Legende:

|                    |
|--------------------|
| 30.0 < ... <= 35.0 |
| 35.0 < ... <= 40.0 |
| 40.0 < ... <= 45.0 |
| 45.0 < ... <= 50.0 |
| 50.0 < ... <= 55.0 |
| 55.0 < ... <= 60.0 |
| 60.0 < ... <= 65.0 |
| 65.0 < ... <= 70.0 |
| 70.0 < ... <= 75.0 |
| 75.0 < ... <= 80.0 |
| 80.0 < ...         |

Maßstab: 1 : 1800

Auftraggeber:

HAN Zweite Projekt GmbH  
Leipzigstr. 12b  
55411 Bingen

erstellt durch:  
Dipl.-Ing. Ch. Malo


INGENIEURBÜRO FÜR BAUPHYSIK  
Dipl.-Ing. Ch. Malo  
Freinsheimer Straße 80  
D-67169 Kallstadt

Tel: 06322/9419513  
Fax: 06322/9419747

Kallstadt, den 28.12.2024



5451160  
5451140  
5451120  
5451100  
5451080  
5451060  
5451040  
5451020  
5451000  
5450980  
5450960  
5450940  
5450920  
5450900  
5450880  
5450860

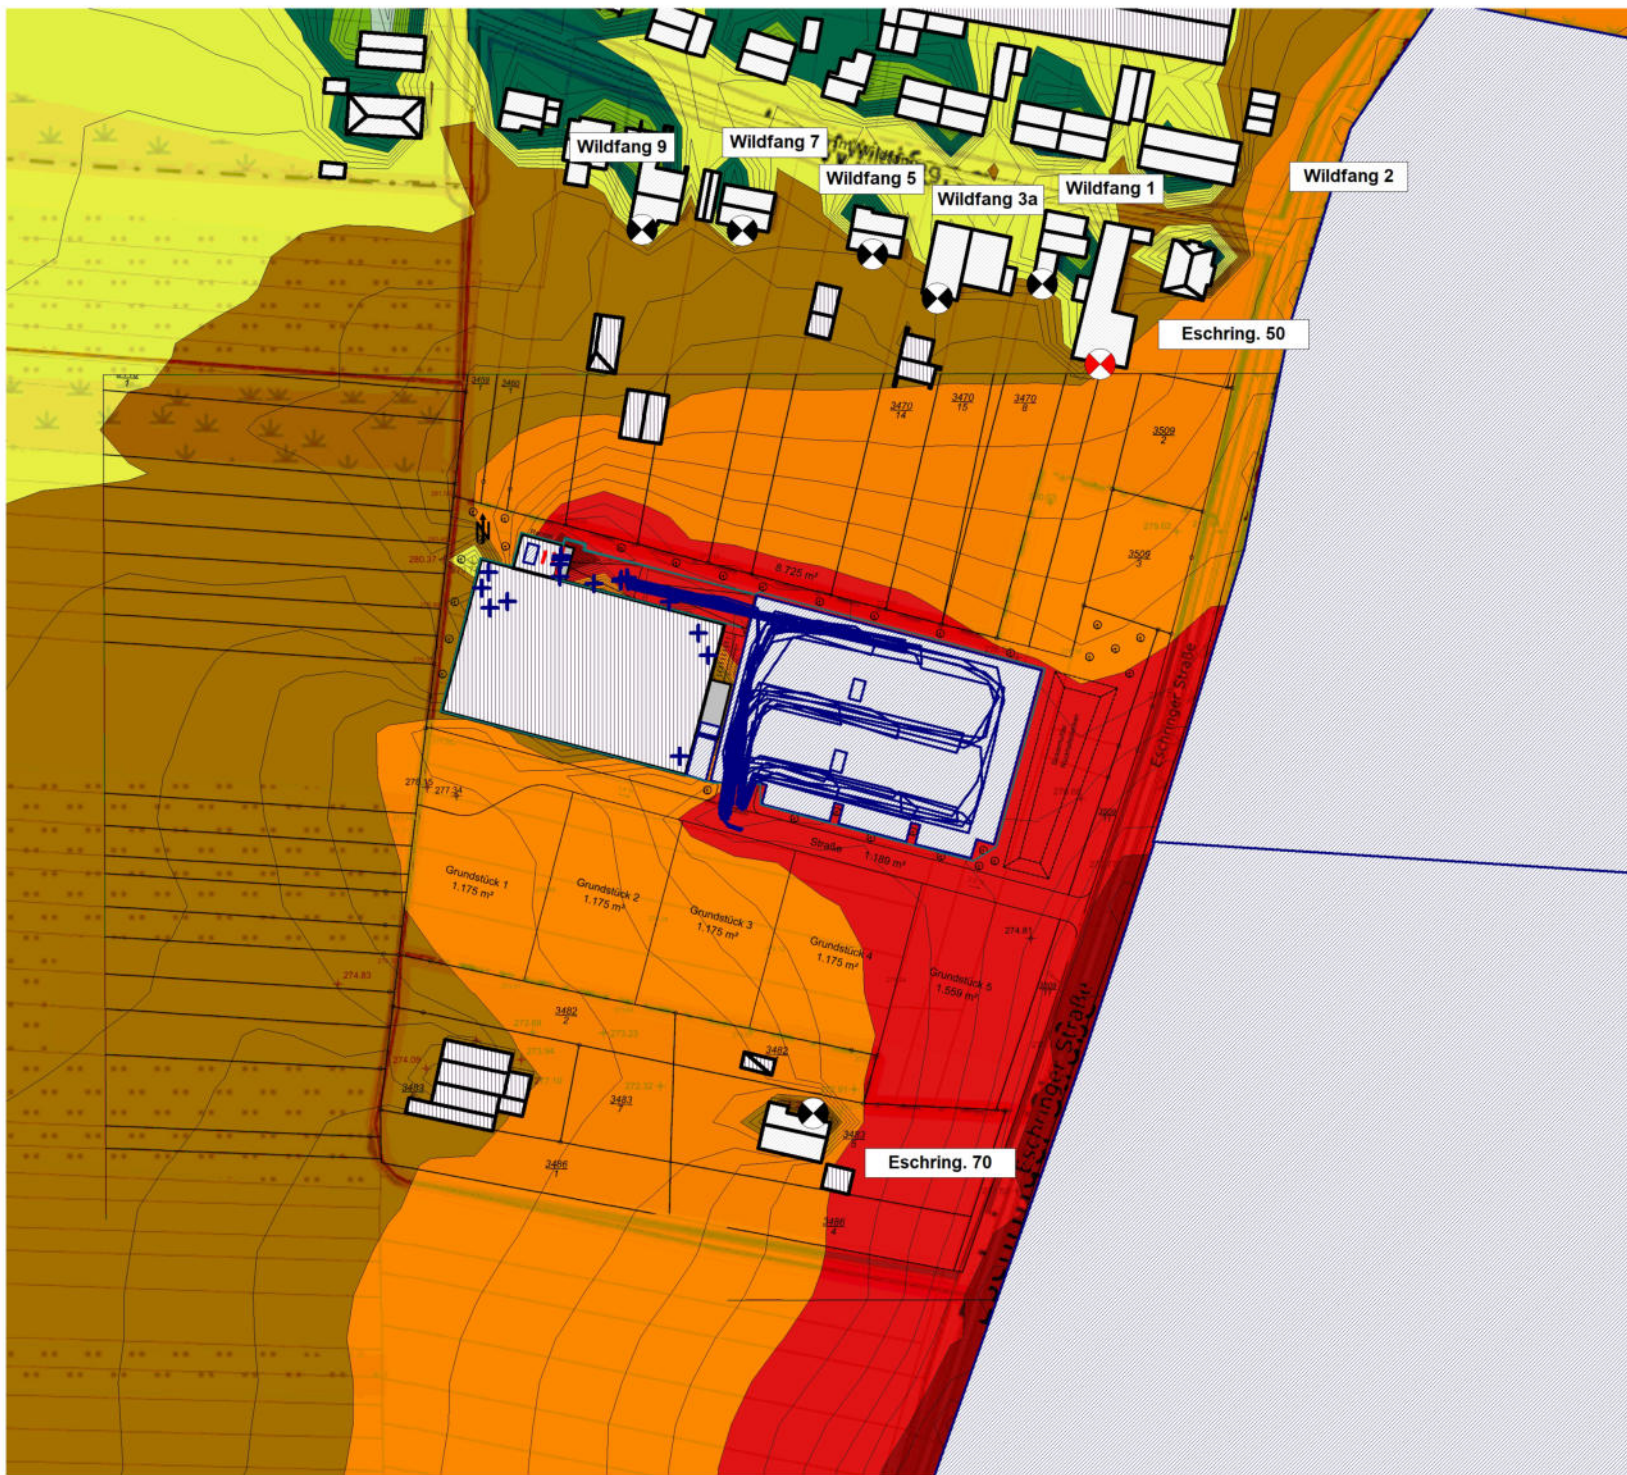

361760 361780 361800 361820 361840 361860 361880 361900 361920 361940 361960 361980 362000 362020 362040 362060 362080 362100

Anlage: 4.5  
Bericht: 24.0707  
Pegelbeurteilungskarte: Tag  
Rasterhöhe: 4 m über Gelände

Gesamtbelastung

Neubau Edeka-Markt  
Eschringer Straße  
66131 Saarbrücken

Legende:

|                    |
|--------------------|
| 30.0 < ... <= 35.0 |
| 35.0 < ... <= 40.0 |
| 40.0 < ... <= 45.0 |
| 45.0 < ... <= 50.0 |
| 50.0 < ... <= 55.0 |
| 55.0 < ... <= 60.0 |
| 60.0 < ... <= 65.0 |
| 65.0 < ... <= 70.0 |
| 70.0 < ... <= 75.0 |
| 75.0 < ... <= 80.0 |
| 80.0 < ...         |

Maßstab: 1 : 1800

Auftraggeber:

HAN Zweite Projekt GmbH  
Leipzigstr. 12b

55411 Bingen

erstellt durch:

Dipl.-Ing. Ch. Malo


INGENIEURBÜRO FÜR BAUPHYSIK  
Dipl.-Ing. Ch. Malo  
Freinsheimer Straße 80  
D-67169 Kallstadt

Tel: 06322/9419513  
Fax: 06322/9419747

Kallstadt, den 28.12.2024



5451160  
5451140  
5451120  
5451100  
5451080  
5451060  
5451040  
5451020  
5451000  
5450980  
5450960  
5450940  
5450920  
5450900  
5450880  
5450860

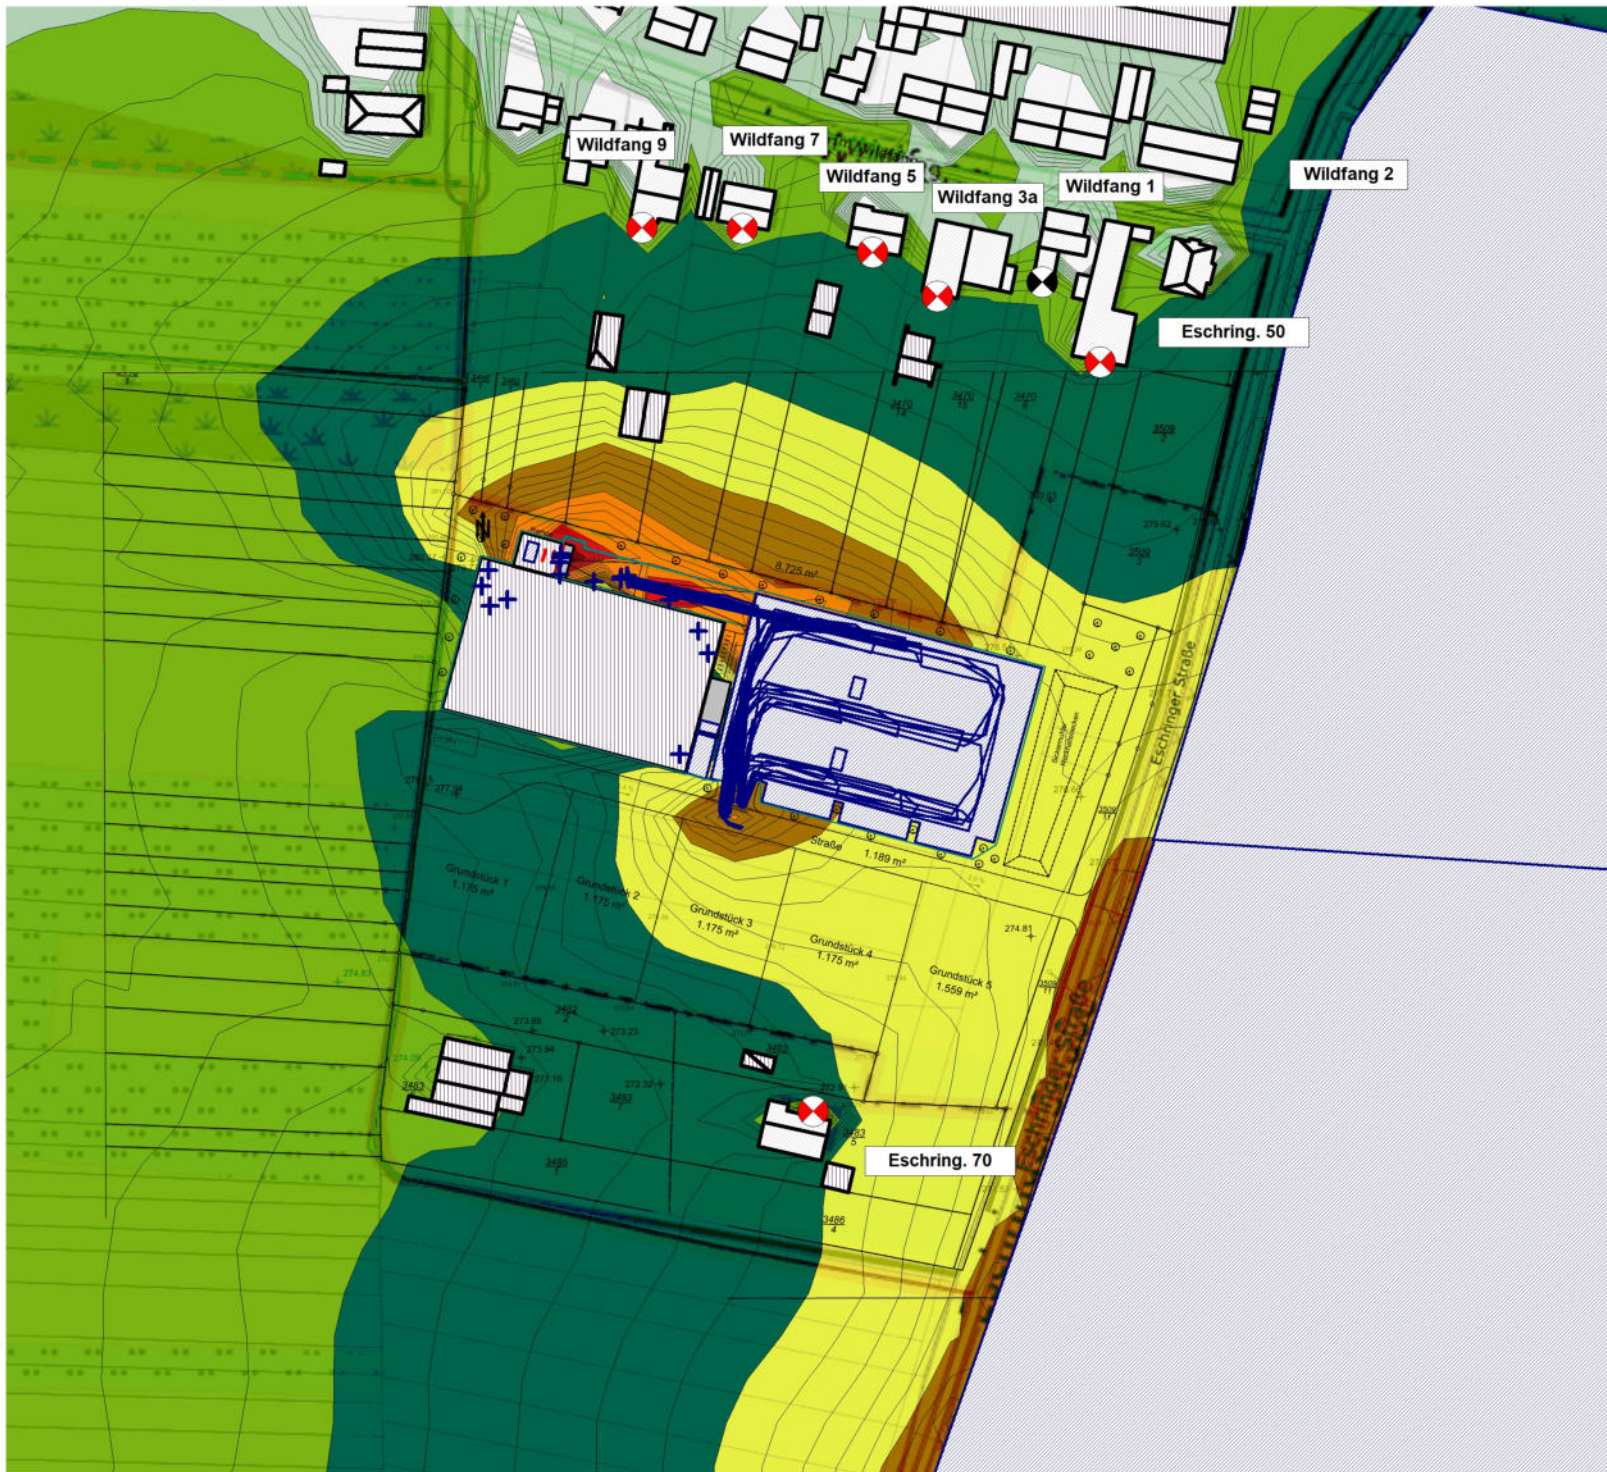

361760 361780 361800 361820 361840 361860 361880 361900 361920 361940 361960 361980 362000 362020 362040 362060 362080 362100

Anlage: 4.6  
Bericht: 24.0707  
Pegelbeurteilungskarte: Nacht  
Rasterhöhe: 4 m über Gelände

Gesamtbelastung  
mit Lkw-Anlieferung nachts  
und Schallschutzmaßnahmen

Neubau Edeka-Markt  
Eschringer Straße  
66131 Saarbrücken

#### Legende:

|                    |
|--------------------|
| 30.0 < ... <= 35.0 |
| 35.0 < ... <= 40.0 |
| 40.0 < ... <= 45.0 |
| 45.0 < ... <= 50.0 |
| 50.0 < ... <= 55.0 |
| 55.0 < ... <= 60.0 |
| 60.0 < ... <= 65.0 |
| 65.0 < ... <= 70.0 |
| 70.0 < ... <= 75.0 |
| 75.0 < ... <= 80.0 |
| 80.0 < ...         |

Maßstab: 1 : 1800

#### Auftraggeber:

HAN Zweite Projekt GmbH  
Leipzigstr. 12b  
55411 Bingen

erstellt durch:


Dipl.-Ing. Ch. Malo

INGENIEURBÜRO FÜR BAUPHYSIK  
Dipl.-Ing. Ch. Malo  
Freinsheimer Straße 80  
D-67169 Kallstadt

Tel: 06322/9419513  
Fax: 06322/9419747

Kallstadt, den 28.12.2024



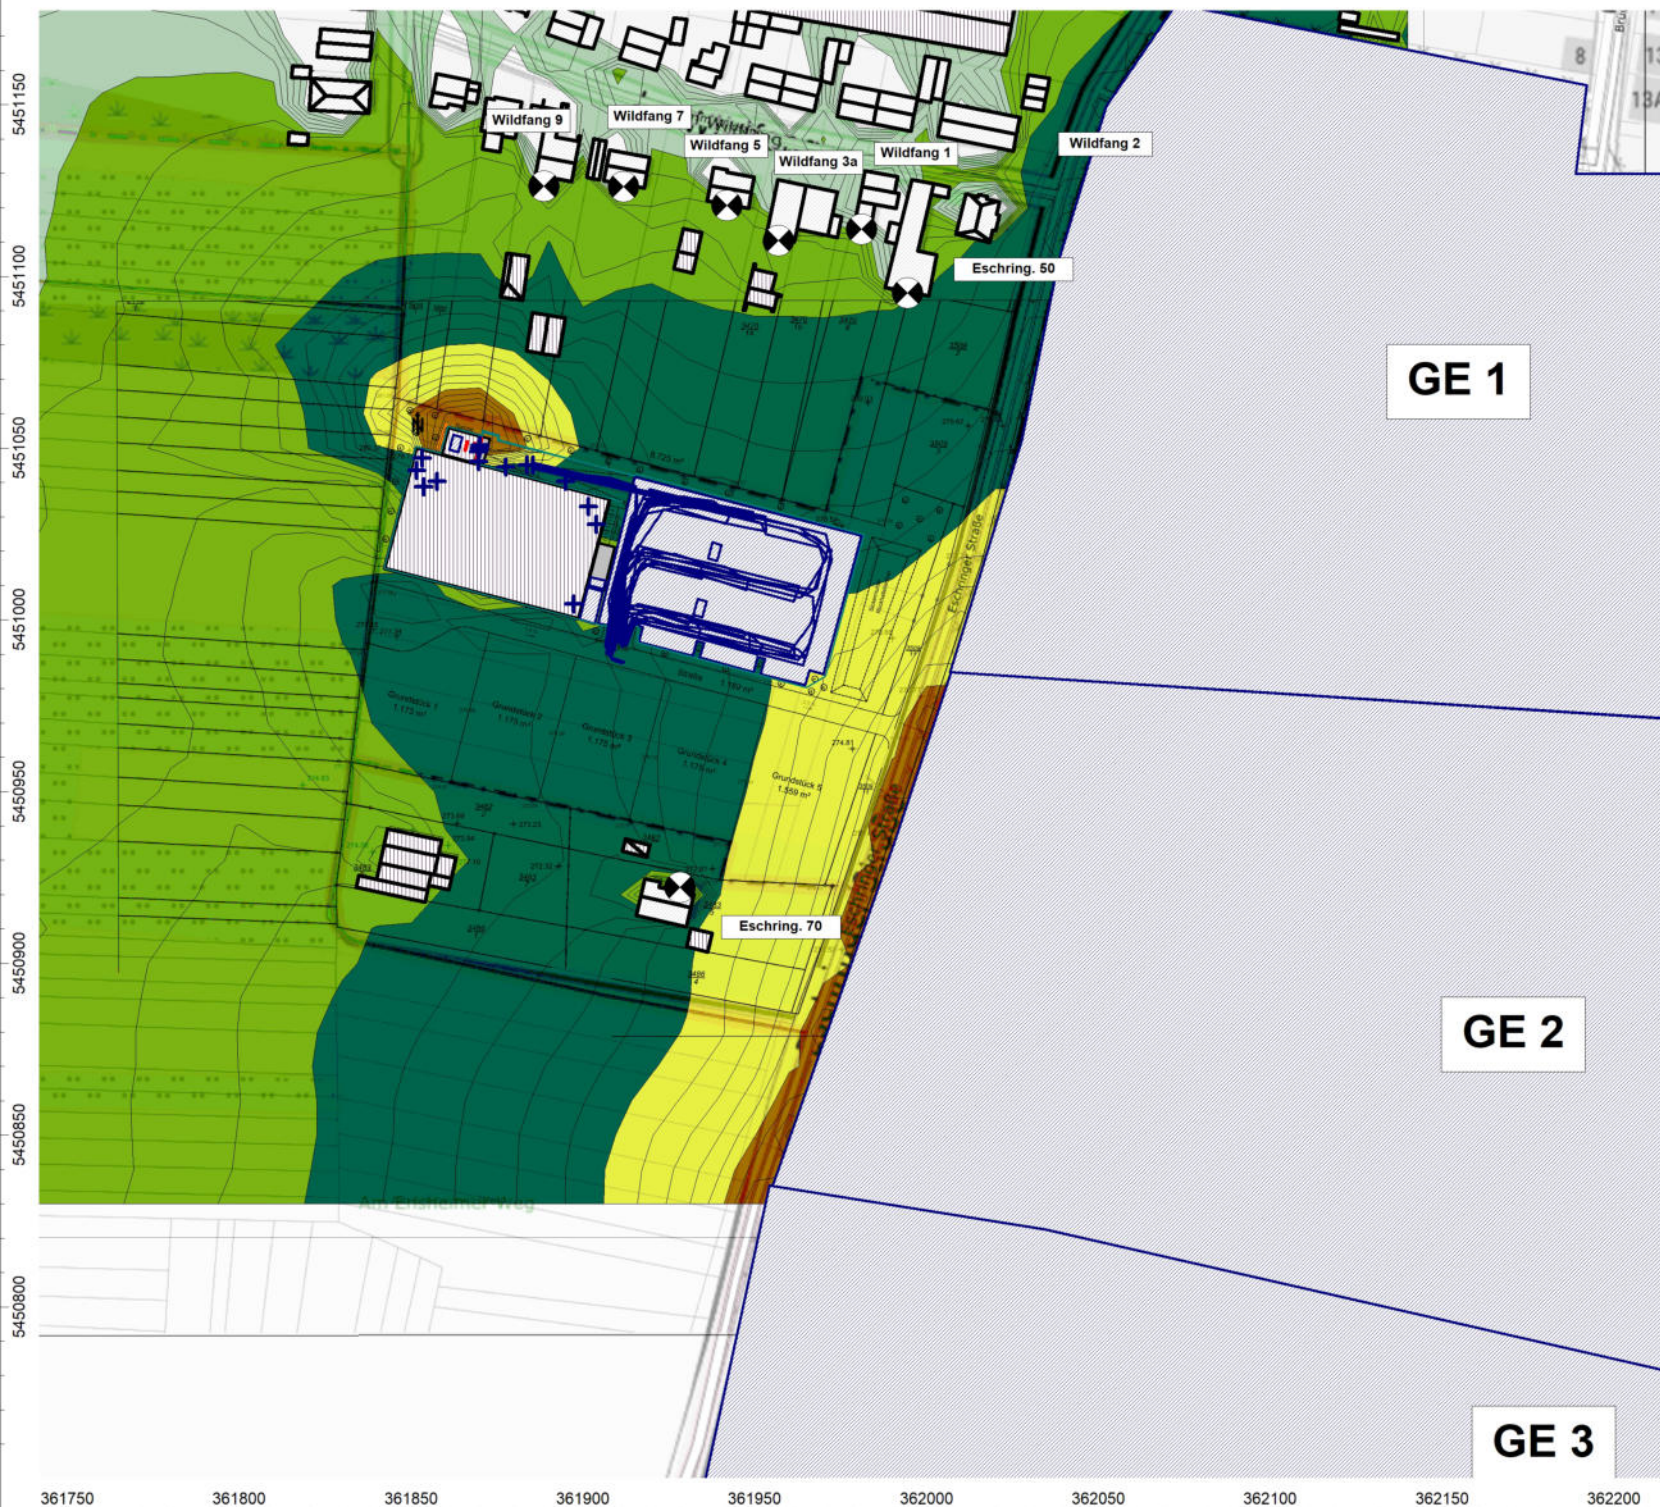

Anlage: 4.7  
Bericht: 24.0707  
Pegelbeurteilungskarte: Nacht  
Rasterhöhe: 4 m über Gelände

Gesamtbelastung  
ohne Lkw-Anlieferung nachts

Neubau Edeka-Markt  
Eschringer Straße  
66131 Saarbrücken

Legende:

- 30.0 < ... <= 35.0
- 35.0 < ... <= 40.0
- 40.0 < ... <= 45.0
- 45.0 < ... <= 50.0
- 50.0 < ... <= 55.0
- 55.0 < ... <= 60.0
- 60.0 < ... <= 65.0
- 65.0 < ... <= 70.0
- 70.0 < ... <= 75.0
- 75.0 < ... <= 80.0
- 80.0 < ...

Maßstab: 1 : 2267

Auftraggeber:

HAN Zweite Projekt GmbH  
Leipzigstr. 12b  
55411 Bingen

erstellt durch:

Dipl.-Ing. Ch. Malo

INGENIEURBÜRO FÜR BAUPHYSIK  
Dipl.-Ing. Ch. Malo  
Freinsheimer Straße 80  
D-67169 Kallstadt

Tel: 06322/9419513  
Fax: 06322/9419747

Kallstadt, den 28.12.2024



## Punktschallquellen

| Bezeichnung             | ID     | Schallleistung Lw |                  |                  | Lw / Li |                |                  | Korrektur      |                  |                  | Schalldämmung |                | Dämpf<br>ung | Einwirkzeit  |               |                | K0<br>(dB) | Freq.<br>(Hz) | Richtw. | Höhe |   | Koordinaten |           |          |
|-------------------------|--------|-------------------|------------------|------------------|---------|----------------|------------------|----------------|------------------|------------------|---------------|----------------|--------------|--------------|---------------|----------------|------------|---------------|---------|------|---|-------------|-----------|----------|
|                         |        | Tag<br>[dB(A)]    | Abend<br>[dB(A)] | Nacht<br>[dB(A)] | Typ     | Wert           | norm.<br>[dB(A)] | Tag<br>[dB(A)] | Abend<br>[dB(A)] | Nacht<br>[dB(A)] | R             | Fläche<br>(m²) |              | Tag<br>(min) | Ruhe<br>(min) | Nacht<br>(min) |            |               |         | (m)  |   | X<br>(m)    | Y<br>(m)  | Z<br>(m) |
| Lkw Halten              | I0507I | 81,8              | 81,8             | 81,8             | Lw      | enLkwDiesel    |                  | 0              | 0                | 0                |               |                |              | 720          | 180           | 0              | 0          |               | (keine) | 1    | r | 361885,5    | 5451045   | 278,67   |
| Lkw Halten Kühl         | I0507I | 97                | 97               | 97               | Lw      | enLkwDiesel    |                  | 0              | 0                | 0                |               |                |              | 60           | 15            | 0              | 0          | 500           | (keine) | 2,5  | r | 361883,7    | 5451045   | 279,99   |
| Be- und Entladen Pal    | I0506I | 96,1              | 89,1             | 82,1             | Lw      | rampeebeentlad |                  | 14             | 7                | 0                |               |                |              | 60           | 60            | 0              | 0          |               | (keine) | 1,2  | r | 361870      | 5451050,9 | 277,3    |
| Be- und Entladen Rolli  | I0506I | 89,3              | 84,5             | 74,5             | Lw      | entRolli745    |                  | 14,8           | 10               | 0                |               |                |              | 60           | 60            | 0              | 0          |               | (keine) | 1,2  | r | 361869,9    | 5451050   | 277,31   |
| Lkw-Rampe               | I0506I | 77,5              | 77,5             | 77,5             | Lw      |                |                  | 0              | 0                | 0                |               |                |              | 720          | 180           | 0              | 0          | 500           | (keine) | 1,2  | r | 361869,6    | 5451048,9 | 277,31   |
| Fortluft Metzger        | I0505I | 76                | 76               | 76               | Lw      | 76             |                  | 0              | 0                | 0                |               |                |              | 780          | 180           | 0              | 0          | 500           | (keine) | 1    | g | 361857,5    | 5451040,4 | 284,35   |
| Außenluft Metzger       | I0505I | 57                | 57               | 57               | Lw      | 57             |                  | 0              | 0                | 0                |               |                |              | 780          | 180           | 0              | 0          | 500           | (keine) | 1    | g | 361853,6    | 5451038,8 | 284,35   |
| Abluft O+G              | I0505I | 61                | 61               | 61               | Lw      | 61             |                  | 0              | 0                | 0                |               |                |              | 780          | 180           | 60             | 0          | 500           | (keine) | 1    | g | 361901,6    | 5451033   | 284,35   |
| Abluft Leergut          | I0505I | 61                | 61               | 61               | Lw      | 61             |                  | 0              | 0                | 0                |               |                |              | 780          | 180           | 60             | 0          | 500           | (keine) | 1    | g | 361903,9    | 5451027,8 | 284,35   |
| Bäcker Schwadenabzug    | I0505I | 75                | 75               | 75               | Lw      | 75             |                  | 0              | 0                | 0                |               |                |              | 780          | 60            | 0              | 0          | 500           | (keine) | 1    | g | 361897,3    | 5451004,6 | 284,35   |
| Kälte Zuluft            | I0505I | 60                | 60               | 60               | Lw      | 60             |                  | 0              | 0                | 0                |               |                |              | 780          | 180           | 60             | 0          | 500           | (keine) | 1    | g | 361853,2    | 5451047   | 284,35   |
| Kälte Abluft            | I0505I | 60                | 60               | 60               | Lw      | 60             |                  | 0              | 0                | 0                |               |                |              | 780          | 180           | 60             | 0          | 500           | (keine) | 1    | g | 361851,6    | 5451043,4 | 284,35   |
| Presscontainer          | I0504I | 74,2              | 74,2             | 74,2             | Lw      | 74,2           |                  | 0              | 0                | 0                |               |                |              | 960          | 0             | 0              | 0          | 500           | (keine) | 2    | r | 361869,6    | 5451046   | 278,38   |
| Presscontainer tauschen | I0504I | 93,2              | 93,2             | 93,2             | Lw      | rollmulden     |                  | 0              | 0                | 0                |               |                |              | 60           | 0             | 0              | 0          |               | (keine) | 2    | r | 361877,6    | 5451044,5 | 278,7    |
| Presscontainer tauschen | I0504I | 93,2              | 93,2             | 93,2             | Lw      | rollmulden     |                  | 0              | 0                | 0                |               |                |              | 60           | 0             | 0              | 0          |               | (keine) | 2    | r | 361894,9    | 5451040,3 | 279,29   |

## Linien-schallquellen

| Bezeichnung              | ID     | Schallleistung Lw |                  |                  | Schallleistung Lw' |                  |                  | Lw / Li |                |                  | Korrektur      |                  |                  | Schalldämmung |                | Dämpf<br>ung | Einwirkzeit  |               |                | K0<br>(dB) | Freq.<br>(Hz) | Richtw. | Bew. Punktquellen |       |       |                   |
|--------------------------|--------|-------------------|------------------|------------------|--------------------|------------------|------------------|---------|----------------|------------------|----------------|------------------|------------------|---------------|----------------|--------------|--------------|---------------|----------------|------------|---------------|---------|-------------------|-------|-------|-------------------|
|                          |        | Tag<br>[dB(A)]    | Abend<br>[dB(A)] | Nacht<br>[dB(A)] | Tag<br>[dB(A)]     | Abend<br>[dB(A)] | Nacht<br>[dB(A)] | Typ     | Wert           | norm.<br>[dB(A)] | Tag<br>[dB(A)] | Abend<br>[dB(A)] | Nacht<br>[dB(A)] | R             | Fläche<br>(m²) |              | Tag<br>(min) | Ruhe<br>(min) | Nacht<br>(min) |            |               |         | Anzahl<br>Tag     | Abend | Nacht | Geschw.<br>(km/h) |
| Edeka Lkw Zufahrt        | I0507I | 81,7              | 81,7             | 81,7             | 63                 | 63               | 63               | Lw'     | enLkwDiesel    |                  | 0              | 0                | 0                |               |                |              | 720          | 180           | 0              | 0          |               | (keine) |                   |       |       |                   |
| Edeka Lkw Abfahrt        | I0507I | 82,3              | 82,3             | 82,3             | 63                 | 63               | 63               | Lw'     | enLkwDiesel    |                  | 0              | 0                | 0                |               |                |              | 720          | 180           | 0              | 0          |               | (keine) |                   |       |       |                   |
| Edeka Lkw Rangieren      | I0507I | 86,2              | 86,2             | 86,2             | 68                 | 68               | 68               | Lw'     | yRangieren     |                  | 0              | 0                | 0                |               |                |              | 720          | 180           | 0              | 0          |               | (keine) |                   |       |       |                   |
| Edeka Lkw RückWarner     | I0507I | 85,2              | 85,2             | 85,2             | 67                 | 67               | 67               | Lw'     | ckwaertswarner |                  | 0              | 0                | 0                |               |                |              | 720          | 180           | 0              | 0          |               | (keine) |                   |       |       |                   |
| Edeka Lkw Abfahrt Kühl   | I0507I | 76,3              | 76,3             | -23,7            | 57                 | 57               | -43              | Lw-PQ   | 97             |                  | 0              | 0                | 0                |               |                |              | 240          | 60            | 0              | 0          | 500           | (keine) | 1                 | 1     | 0     | 10                |
| Edeka Lkw Zufahrt Kühl   | I0507I | 75,8              | 75,8             | -24,2            | 57                 | 57               | -43              | Lw-PQ   | 97             |                  | 0              | 0                | 0                |               |                |              | 240          | 60            | 0              | 0          | 500           | (keine) | 1                 | 1     | 0     | 10                |
| Edeka Lkw Rangieren Kühl | I0507I | 79,2              | 79,2             | -20,8            | 61                 | 61               | -39              | Lw-PQ   | 97             |                  | 0              | 0                | 0                |               |                |              | 240          | 60            | 0              | 0          | 500           | (keine) | 1                 | 1     | 0     | 4                 |
| Lkw Zufahrt Presse       | I0504I | 81,8              | 81,8             | 81,8             | 63                 | 63               | 63               | Lw'     | enLkwDiesel    |                  | 0              | 0                | 0                |               |                |              | 60           | 0             | 0              | 0          |               | (keine) |                   |       |       |                   |
| Lkw Rangieren Presse     | I0504I | 78,4              | 78,4             | 78,4             | 60,3               | 60,3             | 60,3             | Lw'     | yRangieren     |                  | 0              | 0                | 0                |               |                |              | 60           | 0             | 0              | 0          | 500           | (keine) |                   |       |       |                   |
| Lkw vorziehen Presse     | I0504I | 69,2              | 69,2             | 69,2             | 55,3               | 55,3             | 55,3             | Lw'     | enLkwDiesel    |                  | 0              | 0                | 0                |               |                |              | 60           | 0             | 0              | 0          | 500           | (keine) |                   |       |       |                   |
| Lkw Rangieren Presse     | I0504I | 74,2              | 74,2             | 74,2             | 60,3               | 60,3             | 60,3             | Lw'     | yRangieren     |                  | 0              | 0                | 0                |               |                |              | 60           | 0             | 0              | 0          | 500           | (keine) |                   |       |       |                   |
| Lkw Abfahrt Presse       | I0504I | 82,3              | 82,3             | 82,3             | 63                 | 63               | 63               | Lw'     | enLkwDiesel    |                  | 0              | 0                | 0                |               |                |              | 60           | 0             | 0              | 0          |               | (keine) |                   |       |       |                   |
| Lkw Rückwarn Presse      | I0504I | 66,9              | 66,9             | 66,9             | 48,8               | 48,8             | 48,8             | Lw'     | ckwaertswarner |                  | 0              | 0                | 0                |               |                |              | 60           | 0             | 0              | 0          | 500           | (keine) |                   |       |       |                   |
| Lkw Rückwarn Presse      | I0504I | 62,7              | 62,7             | 62,7             | 48,8               | 48,8             | 48,8             | Lw'     | ckwaertswarner |                  | 0              | 0                | 0                |               |                |              | 60           | 0             | 0              | 0          | 500           | (keine) |                   |       |       |                   |
| Edeka P 6                | I0503I | 72,5              | 72,5             | 66               | 54,1               | 54,1             | 47,6             | Lw'     | ahrenPkw       |                  | 6,5            | 6,5              | 0                |               |                |              | 930          | 30            | 0              | 0          |               | (keine) |                   |       |       |                   |
| Edeka P 6                | I0503I | 74,3              | 74,3             | 67,9             | 54,1               | 54,1             | 47,6             | Lw'     | ahrenPkw       |                  | 6,5            | 6,5              | 0                |               |                |              | 930          | 30            | 0              | 0          |               | (keine) |                   |       |       |                   |
| Edeka P 5                | I0503I | 74,5              | 74,5             | 68,8             | 53,3               | 53,3             | 47,6             | Lw'     | ahrenPkw       |                  | 5,7            | 5,7              | 0                |               |                |              | 930          | 30            | 0              | 0          |               | (keine) |                   |       |       |                   |
| Edeka P 5                | I0503I | 75,3              | 75,3             | 69,6             | 53,3               | 53,3             | 47,6             | Lw'     | ahrenPkw       |                  | 5,7            | 5,7              | 0                |               |                |              | 930          | 30            | 0              | 0          |               | (keine) |                   |       |       |                   |
| Edeka P 5                | I0503I | 76,2              | 76,2             | 70,5             | 53,3               | 53,3             | 47,6             | Lw'     | ahrenPkw       |                  | 5,7            | 5,7              | 0                |               |                |              | 930          | 30            | 0              | 0          |               | (keine) |                   |       |       |                   |
| Edeka P 5                | I0503I | 74,2              | 74,2             | 68,5             | 53,3               | 53,3             | 47,6             | Lw'     | ahrenPkw       |                  | 5,7            | 5,7              | 0                |               |                |              | 930          | 30            | 0              | 0          |               | (keine) |                   |       |       |                   |
| Edeka P 5                | I0503I | 73,2              | 73,2             | 67,5             | 53,3               | 53,3             | 47,6             | Lw'     | ahrenPkw       |                  | 5,7            | 5,7              | 0                |               |                |              | 930          | 30            | 0              | 0          |               | (keine) |                   |       |       |                   |
| Edeka P 5                | I0503I | 73,1              | 73,1             | 67,4             | 53,3               | 53,3             | 47,6             | Lw'     | ahrenPkw       |                  | 5,7            | 5,7              | 0                |               |                |              | 930          | 30            | 0              | 0          |               | (keine) |                   |       |       |                   |
| Edeka P 5                | I0503I | 74,2              | 74,2             | 68,5             | 53,3               | 53,3             | 47,6             | Lw'     | ahrenPkw       |                  | 5,7            | 5,7              | 0                |               |                |              | 930          | 30            | 0              | 0          |               | (keine) |                   |       |       |                   |
| Edeka P 5                | I0503I | 75,9              | 75,9             | 70,2             | 53,3               | 53,3             | 47,6             | Lw'     | ahrenPkw       |                  | 5,7            | 5,7              | 0                |               |                |              | 930          | 30            | 0              | 0          |               | (keine) |                   |       |       |                   |
| Edeka P 5                | I0503I | 76,2              | 76,2             | 70,5             | 53,3               | 53,3             | 47,6             | Lw'     | ahrenPkw       |                  | 5,7            | 5,7              | 0                |               |                |              | 930          | 30            | 0              | 0          |               | (keine) |                   |       |       |                   |
| Edeka P 5                | I0503I | 76                | 76               | 70,3             | 53,3               | 53,3             | 47,6             | Lw'     | ahrenPkw       |                  | 5,7            | 5,7              | 0                |               |                |              | 930          | 30            | 0              | 0          |               | (keine) |                   |       |       |                   |
| Edeka P 5                | I0503I | 75,2              | 75,2             | 69,5             | 53,3               | 53,3             | 47,6             | Lw'     | ahrenPkw       |                  | 5,7            | 5,7              | 0                |               |                |              | 930          | 30            | 0              | 0          |               | (keine) |                   |       |       |                   |
| Edeka P 6                | I0503I | 76                | 76               | 69,5             | 54,1               | 54,1             | 47,6             | Lw'     | ahrenPkw       |                  | 6,5            | 6,5              | 0                |               |                |              | 930          | 30            | 0              | 0          |               | (keine) |                   |       |       |                   |
| Edeka P 6                | I0503I | 75,5              | 75,5             | 69,1             | 54,1               | 54,1             | 47,6             | Lw'     | ahrenPkw       |                  | 6,5            | 6,5              | 0                |               |                |              | 930          | 30            | 0              | 0          |               | (keine) |                   |       |       |                   |
| Edeka P 4                | I0503I | 75,2              | 75,2             | 70,5             | 52,3               | 52,3             | 47,6             | Lw'     | ahrenPkw       |                  | 4,7            | 4,7              | 0                |               |                |              | 930          | 30            | 0              | 0          |               | (keine) |                   |       |       |                   |
| Edeka P 4                | I0503I | 70,4              | 70,4             | 65,7             | 52,3               | 52,3             | 47,6             | Lw'     | ahrenPkw       |                  | 4,7            | 4,7              | 0                |               |                |              | 930          | 30            | 0              | 0          |               | (keine) |                   |       |       |                   |



# Flächenschallquellen horizontal

| Bezeichnung     | ID     | Schalleistung Lw |                  |                  | Schalleistung Lw" |                  |                  | Lw / Li |                  |                  | Korrektur      |                  |                  | Schalldämmung |                | Dämpfung | Einwirkzeit  |               |                | K0 | Freq. | Richtw. |
|-----------------|--------|------------------|------------------|------------------|-------------------|------------------|------------------|---------|------------------|------------------|----------------|------------------|------------------|---------------|----------------|----------|--------------|---------------|----------------|----|-------|---------|
|                 |        | Tag<br>[dB(A)]   | Abend<br>[dB(A)] | Nacht<br>[dB(A)] | Tag<br>[dB(A)]    | Abend<br>[dB(A)] | Nacht<br>[dB(A)] | Typ     | Wert             | norm.<br>[dB(A)] | Tag<br>[dB(A)] | Abend<br>[dB(A)] | Nacht<br>[dB(A)] | R             | Fläche<br>(m²) |          | Tag<br>(min) | Ruhe<br>(min) | Nacht<br>(min) |    |       |         |
| GE 1            | !03!   | 101,5            | 101,5            | 86,5             | 55                | 55               | 40               | Lw"     | 55               |                  | 0              | 0                | -15              |               |                |          | 960          | 0             | 60             | 0  | 500   | (keine) |
| GE 2            | !03!   | 113,1            | 113,1            | 98,1             | 65                | 65               | 50               | Lw"     | 65               |                  | 0              | 0                | -15              |               |                |          | 960          | 0             | 60             | 0  | 500   | (keine) |
| GE 3            | !03!   | 113,7            | 113,7            | 98,7             | 67                | 67               | 52               | Lw"     | 67               |                  | 0              | 0                | -15              |               |                |          | 960          | 0             | 60             | 0  | 500   | (keine) |
| P Edeka         | !0503! | 91,3             | 91,3             | 61               | 56,5              | 56,5             | 26,2             | Lw      | platzlaermstudie |                  | 30,3           | 30,3             | 0                |               |                | 2        | 930          | 30            | 0              | 0  |       | (keine) |
| Gaskühler       | !0505! | 65               | 65               | 65               | 54,4              | 54,4             | 54,4             | Lw      | 65               |                  | 0              | 0                | 0                |               |                |          | 780          | 180           | 60             | 0  | 500   | (keine) |
| Freisitz Bäcker | !05!   | 94,8             | 75,3             | 75,3             | 78,3              | 58,8             | 58,8             | Lw      | meMannLaut       |                  | 19,5           | 0                | 0                |               |                |          | 60           | 0             | 0              | 0  |       | (keine) |
| EKW 1           | !0502! | 84,6             | 84,6             | 67,4             | 74,1              | 74,1             | 56,9             | Lw      | fswagenMetall    |                  | 17,2           | 17,2             | 0                |               |                | 4,8      | 930          | 30            | 0              | 0  |       | (keine) |
| EKW 2           | !0502! | 84,6             | 84,6             | 67,4             | 73,4              | 73,4             | 56,2             | Lw      | fswagenMetall    |                  | 17,2           | 17,2             | 0                |               |                | 4,8      | 930          | 30            | 0              | 0  |       | (keine) |
| EKW 3           | !0502! | 84,6             | 84,6             | 67,4             | 73,5              | 73,5             | 56,3             | Lw      | fswagenMetall    |                  | 17,2           | 17,2             | 0                |               |                | 4,8      | 930          | 30            | 0              | 0  |       | (keine) |

# Flächenschallquellen vertikal

| Bezeichnung           | ID     | Schalleistung Lw |                  |                  | Schalleistung Lw" |                  |                  | Lw / Li |               |                  | Korrektur      |                  |                  | Schalldämmung |                | Dämpfung | Einwirkzeit  |               |                | K0 | Freq. | Richtw. |
|-----------------------|--------|------------------|------------------|------------------|-------------------|------------------|------------------|---------|---------------|------------------|----------------|------------------|------------------|---------------|----------------|----------|--------------|---------------|----------------|----|-------|---------|
|                       |        | Tag<br>[dB(A)]   | Abend<br>[dB(A)] | Nacht<br>[dB(A)] | Tag<br>[dB(A)]    | Abend<br>[dB(A)] | Nacht<br>[dB(A)] | Typ     | Wert          | norm.<br>[dB(A)] | Tag<br>[dB(A)] | Abend<br>[dB(A)] | Nacht<br>[dB(A)] | R             | Fläche<br>(m²) |          | Tag<br>(min) | Ruhe<br>(min) | Nacht<br>(min) |    |       |         |
| Rollen Rolli+Pal voll | !0407! | 81,3             | 75,7             | 63,9             | 69,8              | 64,2             | 52,4             | Lw      | bwagenbeladen |                  | 17,4           | 11,8             | 0                |               |                | -10      | 60           | 60            | 0              | 0  |       | (keine) |
| Rollen Rolli+Pal leer | !0407! | 90,2             | 84,6             | 72,8             | 78,8              | 73,2             | 61,4             | Lw      | hubwageleer   |                  | 17,4           | 11,8             | 0                |               |                | -10      | 60           | 60            | 0              | 0  |       | (keine) |
| WP1 064               | !0405! | 79               | 79               | 79               | 72                | 72               | 72               | Lw      | WYT064CZIA1   |                  | 0              | 0                | 0                |               |                | 4        | 780          | 180           | 60             | 0  |       | (keine) |
| WP2 064               | !0405! | 79               | 79               | 79               | 72                | 72               | 72               | Lw      | WYT064CZIA1   |                  | 0              | 0                | 0                |               |                | 4        | 780          | 180           | 60             | 0  |       | (keine) |



Immissionspunkt  
 Bez.: Eschring 50  
 ID: !01!  
 X: 361994,47 m  
 Y: 5451095,16 m  
 Z: 286,85 m

Anlage 6

Linienquelle nach ISO 9613, Bez: "Edeka Lkw Rangieren", ID: "!0507!"

| Nr. | X<br>(m)  | Y<br>(m)   | Z<br>(m) | Refl. | DEN | Freq.<br>(Hz) | Lw<br>dB(A) | l/a<br>dB | EinwZeit<br>dB | K0<br>(dB) | Di<br>(dB) | Adiv<br>(dB) | Aatm<br>(dB) | Agr<br>(dB) | Afol<br>(dB) | Ahours<br>(dB) | Abar<br>(dB) | Cmet<br>(dB) | RV<br>(dB) | Lr<br>dB(A) |
|-----|-----------|------------|----------|-------|-----|---------------|-------------|-----------|----------------|------------|------------|--------------|--------------|-------------|--------------|----------------|--------------|--------------|------------|-------------|
| 1   | 361933,82 | 5451033,27 | 277,89   | 0     | D   | A             | 68,0        | 15,2      | -0,3           | 0,0        | 0,0        | 49,8         | 0,5          | 2,4         | 0,0          | 0,0            | 4,4          | 0,0          | 0,0        | 25,7        |
| 2   | 361901,65 | 5451040,75 | 277,98   | 0     | D   | A             | 68,0        | 15,2      | -0,3           | 0,0        | 0,0        | 51,7         | 0,6          | 2,6         | 0,0          | 0,0            | 5,2          | 0,0          | 0,0        | 22,8        |
| 4   | 361895,55 | 5451042,16 | 277,99   | 1     | D   | A             | 68,0        | 13,1      | -0,3           | 0,0        | 0,0        | 52,4         | 0,7          | 0,2         | 0,0          | 0,0            | 4,0          | 0,0          | 1,0        | 22,5        |

Linienquelle nach ISO 9613, Bez: "Edeka Lkw RückWarner", ID: "!0507!"

| Nr. | X<br>(m)  | Y<br>(m)   | Z<br>(m) | Refl. | DEN | Freq.<br>(Hz) | Lw<br>dB(A) | l/a<br>dB | EinwZeit<br>dB | K0<br>(dB) | Di<br>(dB) | Adiv<br>(dB) | Aatm<br>(dB) | Agr<br>(dB) | Afol<br>(dB) | Ahours<br>(dB) | Abar<br>(dB) | Cmet<br>(dB) | RV<br>(dB) | Lr<br>dB(A) |
|-----|-----------|------------|----------|-------|-----|---------------|-------------|-----------|----------------|------------|------------|--------------|--------------|-------------|--------------|----------------|--------------|--------------|------------|-------------|
| 6   | 361933,61 | 5451032,84 | 277,86   | 0     | D   | A             | 67,0        | 15,2      | -0,3           | 0,0        | 0,0        | 49,8         | 0,4          | 2,4         | 0,0          | 0,0            | 3,6          | 0,0          | 0,0        | 25,6        |
| 7   | 361901,43 | 5451040,32 | 277,87   | 0     | D   | A             | 67,0        | 15,2      | -0,3           | 0,0        | 0,0        | 51,7         | 0,5          | 2,6         | 0,0          | 0,0            | 4,6          | 0,0          | 0,0        | 22,5        |
| 9   | 361895,57 | 5451041,69 | 277,87   | 1     | D   | A             | 67,0        | 13,2      | -0,3           | 0,0        | 0,0        | 52,4         | 0,5          | -0,0        | 0,0          | 0,0            | 4,6          | 0,0          | 1,0        | 21,4        |

Punktquelle nach ISO 9613, Bez: "Lkw Halten Kühl", ID: "!0507!"

| Nr. | X<br>(m)  | Y<br>(m)   | Z<br>(m) | Refl. | DEN | Freq.<br>(Hz) | Lw<br>dB(A) | l/a<br>dB | EinwZeit<br>dB | K0<br>(dB) | Di<br>(dB) | Adiv<br>(dB) | Aatm<br>(dB) | Agr<br>(dB) | Afol<br>(dB) | Ahours<br>(dB) | Abar<br>(dB) | Cmet<br>(dB) | RV<br>(dB) | Lr<br>dB(A) |
|-----|-----------|------------|----------|-------|-----|---------------|-------------|-----------|----------------|------------|------------|--------------|--------------|-------------|--------------|----------------|--------------|--------------|------------|-------------|
| 11  | 361883,70 | 5451045,04 | 279,99   | 0     | D   | 500           | 97,0        | 0,0       | -11,1          | 0,0        | 0,0        | 52,7         | 0,2          | 0,3         | 0,0          | 0,0            | 1,2          | 0,0          | 0,0        | 31,4        |
| 12  | 361883,70 | 5451045,04 | 279,99   | 2     | D   | 500           | 97,0        | 0,0       | -11,1          | 0,0        | 0,0        | 54,5         | 0,3          | 0,2         | 0,0          | 0,0            | 2,4          | 0,0          | 2,0        | 26,4        |
| 13  | 361883,70 | 5451045,04 | 279,99   | 1     | D   | 500           | 97,0        | 0,0       | -11,1          | 0,0        | 0,0        | 53,0         | 0,2          | 0,2         | 0,0          | 0,0            | 0,4          | 0,0          | 1,0        | 31,0        |

Flächenquelle nach ISO 9613, Bez: "P Edeka", ID: "!0503!"

| Nr. | X<br>(m)  | Y<br>(m)   | Z<br>(m) | Refl. | DEN | Freq.<br>(Hz) | Lw<br>dB(A) | l/a<br>dB | EinwZeit<br>dB | K0<br>(dB) | Di<br>(dB) | Adiv<br>(dB) | Aatm<br>(dB) | Agr<br>(dB) | Afol<br>(dB) | Ahours<br>(dB) | Abar<br>(dB) | Cmet<br>(dB) | RV<br>(dB) | Lr<br>dB(A) |
|-----|-----------|------------|----------|-------|-----|---------------|-------------|-----------|----------------|------------|------------|--------------|--------------|-------------|--------------|----------------|--------------|--------------|------------|-------------|
| 14  | 361954,91 | 5451021,69 | 277,85   | 0     | D   | A             | 56,5        | 24,6      | 0,8            | 0,0        | 0,0        | 49,5         | 0,5          | 0,4         | 0,0          | 0,0            | 3,5          | 0,0          | 0,0        | 27,9        |
| 15  | 361934,49 | 5451012,66 | 277,85   | 0     | D   | A             | 56,5        | 24,6      | 0,8            | 0,0        | 0,0        | 51,2         | 0,6          | -1,4        | 0,0          | 0,0            | 0,0          | 0,0          | 0,0        | 31,5        |
| 16  | 361924,52 | 5451016,64 | 277,85   | 0     | D   | A             | 56,5        | 25,2      | 0,8            | 0,0        | 0,0        | 51,5         | 0,6          | -1,3        | 0,0          | 0,0            | 0,0          | 0,0          | 0,0        | 31,6        |
| 17  | 361917,84 | 5451024,59 | 277,85   | 0     | D   | A             | 56,5        | 20,3      | 0,8            | 0,0        | 0,0        | 51,4         | 0,6          | -0,8        | 0,0          | 0,0            | 4,4          | 0,0          | 0,0        | 22,0        |



|      |           
|------|-----------|------------|--------|---|---|---|------|------|-----|-----|-----|------|-----|------|-----|-----|-----|-----|-----|------|
| 18   | 361937,21 | 5451017,76 | 277,85 | 1 | D | A | 56,5 | 16,0 | 0,8 | 0,0 | 0,0 | 50,8 | 0,6 | -1,3 | 0,0 | 0,0 | 0,0 | 0,0 | 2,9 | 20,3 |
| 19   | 361937,57 | 5451018,42 | 277,85 | 1 | D | A | 56,5 | 17,6 | 0,8 | 0,0 | 0,0 | 50,8 | 0,6 | -1,3 | 0,0 | 0,0 | 0,0 | 0,0 | 1,2 | 23,6 |
| 20   | 361939,93 | 5451018,32 | 277,85 | 1 | D | A | 56,5 | 15,7 | 0,8 | 0,0 | 0,0 | 50,6 | 0,6 | -1,3 | 0,0 | 0,0 | 0,0 | 0,0 | 2,5 | 20,5 |
| 22   | 361932,92 | 5451017,39 | 277,85 | 1 | D | A | 56,5 | 18,7 | 0,8 | 0,0 | 0,0 | 53,2 | 0,7 | -1,7 | 0,0 | 0,0 | 0,0 | 0,0 | 7,5 | 16,2 |
| 24   | 361917,76 | 5451008,39 | 277,85 | 1 | D | A | 56,5 | 20,5 | 0,8 | 0,0 | 0,0 | 53,6 | 0,8 | -1,4 | 0,0 | 0,0 | 0,0 | 0,0 | 3,0 | 21,8 |
| 39   | 361962,95 | 5451007,65 | 277,85 | 0 | D | A | 56,5 | 22,8 | 0,8 | 0,0 | 0,0 | 50,4 | 0,6 | -1,4 | 0,0 | 0,0 | 0,0 | 0,0 | 0,0 | 30,5 |
| 40   | 361946,98 | 5450997,42 | 277,85 | 0 | D | A | 56,5 | 22,8 | 0,8 | 0,0 | 0,0 | 51,8 | 0,7 | -1,5 | 0,0 | 0,0 | 0,0 | 0,0 | 0,0 | 29,2 |
| 55   | 361946,43 | 5451004,75 | 277,85 | 0 | D | A | 56,5 | 19,2 | 0,8 | 0,0 | 0,0 | 51,2 | 0,6 | -1,5 | 0,0 | 0,0 | 0,0 | 0,0 | 0,0 | 26,1 |
| 56   | 361962,40 | 5451014,97 | 277,85 | 0 | D | A | 56,5 | 19,2 | 0,8 | 0,0 | 0,0 | 49,8 | 0,6 | -0,7 | 0,0 | 0,0 | 0,0 | 0,0 | 0,0 | 26,9 |
| 57   | 361933,23 | 5451000,99 | 277,85 | 0 | D | A | 56,5 | 22,3 | 0,8 | 0,0 | 0,0 | 52,0 | 0,7 | -1,5 | 0,0 | 0,0 | 0,0 | 0,0 | 0,0 | 28,4 |
| 64   | 361965,91 | 5450999,69 | 277,85 | 0 | D | A | 56,5 | 25,1 | 0,8 | 0,0 | 0,0 | 51,0 | 0,6 | -1,5 | 0,0 | 0,0 | 0,0 | 0,0 | 0,0 | 32,2 |
| 93   | 361924,54 | 5451035,02 | 277,85 | 0 | D | A | 56,5 | 20,6 | 0,8 | 0,0 | 0,0 | 50,3 | 0,6 | 2,1  | 0,0 | 0,0 | 3,7 | 0,0 | 0,0 | 21,2 |
| 94   | 361935,55 | 5451034,71 | 277,85 | 0 | D | A | 56,5 | 17,6 | 0,8 | 0,0 | 0,0 | 49,6 | 0,5 | 2,0  | 0,0 | 0,0 | 5,1 | 0,0 | 0,0 | 17,7 |
| 95   | 361956,43 | 5451029,47 | 277,85 | 0 | D | A | 56,5 | 17,6 | 0,8 | 0,0 | 0,0 | 48,7 | 0,5 | 1,9  | 0,0 | 0,0 | 4,3 | 0,0 | 0,0 | 19,5 |
| 173  | 361945,71 | 5451029,15 | 277,85 | 0 | D | A | 56,5 | 13,2 | 0,8 | 0,0 | 0,0 | 49,3 | 0,5 | 1,4  | 0,0 | 0,0 | 3,5 | 0,0 | 0,0 | 15,7 |
| 174  | 361961,39 | 5451027,01 | 277,85 | 0 | D | A | 56,5 | 13,2 | 0,8 | 0,0 | 0,0 | 48,6 | 0,5 | 1,7  | 0,0 | 0,0 | 3,6 | 0,0 | 0,0 | 16,1 |
| 175  | 361936,81 | 5451029,17 | 277,85 | 0 | D | A | 56,5 | 16,2 | 0,8 | 0,0 | 0,0 | 49,9 | 0,6 | 1,0  | 0,0 | 0,0 | 3,5 | 0,0 | 0,0 | 18,5 |
| 176  | 361921,47 | 5451030,96 | 277,85 | 0 | D | A | 56,5 | 17,5 | 0,8 | 0,0 | 0,0 | 50,8 | 0,6 | 1,2  | 0,0 | 0,0 | 3,5 | 0,0 | 0,0 | 18,8 |
| 319  | 361911,13 | 5451008,92 | 277,85 | 0 | D | A | 56,5 | 22,2 | 0,8 | 0,0 | 0,0 | 52,6 | 0,7 | -1,4 | 0,0 | 0,0 | 0,0 | 0,0 | 0,0 | 27,6 |
| 320  | 361912,33 | 5451014,08 | 277,85 | 1 | D | A | 56,5 | 18,8 | 0,8 | 0,0 | 0,0 | 53,1 | 0,7 | -1,3 | 0,0 | 0,0 | 0,0 | 0,0 | 2,6 | 21,0 |
| 321  | 361910,07 | 5451004,08 | 277,85 | 1 | D | A | 56,5 | 19,4 | 0,8 | 0,0 | 0,0 | 53,6 | 0,8 | -1,5 | 0,0 | 0,0 | 0,0 | 0,0 | 2,7 | 21,1 |
| 352  | 361957,75 | 5451016,21 | 277,85 | 0 | D | A | 56,5 | 12,6 | 0,8 | 0,0 | 0,0 | 49,8 | 0,6 | -0,7 | 0,0 | 0,0 | 0,0 | 0,0 | 0,0 | 20,1 |
| 353  | 361937,33 | 5451007,18 | 277,85 | 0 | D | A | 56,5 | 12,6 | 0,8 | 0,0 | 0,0 | 51,4 | 0,6 | -1,5 | 0,0 | 0,0 | 0,0 | 0,0 | 0,0 | 19,2 |
| 354  | 361969,08 | 5451020,44 | 277,85 | 0 | D | A | 56,5 | 15,6 | 0,8 | 0,0 | 0,0 | 49,0 | 0,5 | 0,9  | 0,0 | 0,0 | 2,5 | 0,0 | 0,0 | 19,9 |
| 529  | 361972,03 | 5450995,84 | 277,85 | 0 | D | A | 56,5 | 17,6 | 0,8 | 0,0 | 0,0 | 51,2 | 0,6 | -1,5 | 0,0 | 0,0 | 0,0 | 0,0 | 0,0 | 24,5 |
| 835  | 361959,61 | 5451015,71 | 277,85 | 0 | D | A | 56,5 | 8,3  | 0,8 | 0,0 | 0,0 | 49,8 | 0,6 | -0,7 | 0,0 | 0,0 | 0,0 | 0,0 | 0,0 | 15,8 |
| 836  | 361927,49 | 5451002,53 | 277,85 | 0 | D | A | 56,5 | 11,3 | 0,8 | 0,0 | 0,0 | 52,2 | 0,7 | -1,5 | 0,0 | 0,0 | 0,0 | 0,0 | 0,0 | 17,2 |
| 1054 | 361971,23 | 5450998,30 | 277,85 | 0 | D | A | 56,5 | 13,1 | 0,8 | 0,0 | 0,0 | 51,0 | 0,6 | -1,5 | 0,0 | 0,0 | 0,0 | 0,0 | 0,0 | 20,2 |
| 1451 | 361922,09 | 5450994,42 | 277,85 | 0 | D | A | 56,5 | 15,4 | 0,8 | 0,0 | 0,0 | 52,9 | 0,7 | -1,6 | 0,0 | 0,0 | 0,0 | 0,0 | 0,0 | 20,6 |
| 1460 | 361959,61 | 5450985,40 | 277,85 | 0 | D | A | 56,5 | 14,8 | 0,8 | 0,0 | 0,0 | 52,3 | 0,7 | -1,6 | 0,0 | 0,0 | 0,0 | 0,0 | 0,0 | 20,8 |
| 1536 | 361945,14 | 5450988,82 | 277,85 | 0 | D | A | 56,5 | 14,6 | 0,8 | 0,0 | 0,0 | 52,4 | 0,7 | -1,6 | 0,0 | 0,0 | 0,0 | 0,0 | 0,0 | 20,4 |
| 1610 | 361975,71 | 5451009,28 | 277,85 | 0 | D | A | 56,5 | 10,2 | 0,8 | 0,0 | 0,0 | 49,9 | 0,6 | -1,3 | 0,0 | 0,0 | 0,0 | 0,0 | 0,0 | 18,3 |
| 1918 | 361926,97 | 5450991,71 | 277,85 | 0 | D | A | 56,5 | 13,4 | 0,8 | 0,0 | 0,0 | 52,9 | 0,7 | -1,6 | 0,0 | 0,0 | 0,0 | 0,0 | 0,0 | 18,7 |
| 1996 | 361939,52 | 5450988,75 | 277,85 | 0 | D | A | 56,5 | 12,9 | 0,8 | 0,0 | 0,0 | 52,6 | 0,7 | -1,6 | 0,0 | 0,0 | 0,0 | 0,0 | 0,0 | 18,6 |
| 2187 | 361940,23 | 5450991,30 | 277,85 | 0 | D | A | 56,5 | 12,1 | 0,8 | 0,0 | 0,0 | 52,4 | 0,7 | -1,6 | 0,0 | 0,0 | 0,0 | 0,0 | 0,0 | 17,9 |



|      |           
|------|-----------|------------|--------|---|---|---|------|------|-----|-----|-----|------|-----|------|-----|-----|-----|-----|-----|------|
| 2217 | 361954,96 | 5450985,33 | 277,85 | 0 | D | A | 56,5 | 12,0 | 0,8 | 0,0 | 0,0 | 52,4 | 0,7 | -1,7 | 0,0 | 0,0 | 0,0 | 0,0 | 0,0 | 17,9 |
| 2411 | 361927,69 | 5450994,53 | 277,85 | 0 | D | A | 56,5 | 11,6 | 0,8 | 0,0 | 0,0 | 52,7 | 0,7 | -1,6 | 0,0 | 0,0 | 0,0 | 0,0 | 0,0 | 17,2 |
| 2739 | 361963,54 | 5450982,85 | 277,85 | 0 | D | A | 56,5 | 10,3 | 0,8 | 0,0 | 0,0 | 52,4 | 0,7 | -1,7 | 0,0 | 0,0 | 0,0 | 0,0 | 0,0 | 16,1 |
| 3107 | 361944,51 | 5450986,55 | 277,85 | 0 | D | A | 56,5 | 9,5  | 0,8 | 0,0 | 0,0 | 52,6 | 0,7 | -1,7 | 0,0 | 0,0 | 0,0 | 0,0 | 0,0 | 15,1 |

Punktquelle nach ISO 9613, Bez: "Be- und Entladen Pal", ID: "!0506!"

| Nr. | X<br>(m)  | Y<br>(m)   | Z<br>(m) | Refl. | DEN | Freq.<br>(Hz) | Lw<br>dB(A) | l/a<br>dB | EinwZeit<br>dB | K0<br>(dB) | Di<br>(dB) | Adiv<br>(dB) | Aatm<br>(dB) | Agr<br>(dB) | Afol<br>(dB) | Ahours<br>(dB) | Abar<br>(dB) | Cmet<br>(dB) | RV<br>(dB) | Lr<br>dB(A) |
|-----|-----------|------------|----------|-------|-----|---------------|-------------|-----------|----------------|------------|------------|--------------|--------------|-------------|--------------|----------------|--------------|--------------|------------|-------------|
| 25  | 361869,99 | 5451050,90 | 277,30   | 0     | D   | A             | 96,1        | 0,0       | -11,1          | 0,0        | 0,0        | 53,4         | 0,7          | 2,1         | 0,0          | 0,0            | 5,7          | 0,0          | 0,0        | 23,0        |
| 26  | 361869,99 | 5451050,90 | 277,30   | 1     | D   | A             | 96,1        | 0,0       | -11,1          | 0,0        | 0,0        | 53,5         | 0,7          | 2,1         | 0,0          | 0,0            | 5,7          | 0,0          | 1,0        | 22,0        |
| 27  | 361869,99 | 5451050,90 | 277,30   | 1     | D   | A             | 96,1        | 0,0       | -11,1          | 0,0        | 0,0        | 53,9         | 0,8          | 2,1         | 0,0          | 0,0            | 3,1          | 0,0          | 1,0        | 24,2        |
| 28  | 361869,99 | 5451050,90 | 277,30   | 2     | D   | A             | 96,1        | 0,0       | -11,1          | 0,0        | 0,0        | 53,9         | 0,8          | 2,1         | 0,0          | 0,0            | 3,1          | 0,0          | 2,0        | 23,2        |

Punktquelle nach ISO 9613, Bez: "Lkw Halten", ID: "!0507!"

| Nr. | X<br>(m)  | Y<br>(m)   | Z<br>(m) | Refl. | DEN | Freq.<br>(Hz) | Lw<br>dB(A) | l/a<br>dB | EinwZeit<br>dB | K0<br>(dB) | Di<br>(dB) | Adiv<br>(dB) | Aatm<br>(dB) | Agr<br>(dB) | Afol<br>(dB) | Ahours<br>(dB) | Abar<br>(dB) | Cmet<br>(dB) | RV<br>(dB) | Lr<br>dB(A) |
|-----|-----------|------------|----------|-------|-----|---------------|-------------|-----------|----------------|------------|------------|--------------|--------------|-------------|--------------|----------------|--------------|--------------|------------|-------------|
| 29  | 361885,46 | 5451045,03 | 278,67   | 0     | D   | A             | 81,8        | 0,0       | -0,3           | 0,0        | 0,0        | 52,6         | 2,2          | 1,0         | 0,0          | 0,0            | 4,2          | 0,0          | 0,0        | 21,5        |
| 30  | 361885,46 | 5451045,03 | 278,67   | 2     | D   | A             | 81,8        | 0,0       | -0,3           | 0,0        | 0,0        | 54,6         | 2,5          | 0,8         | 0,0          | 0,0            | 3,7          | 0,0          | 2,7        | 17,2        |
| 31  | 361885,46 | 5451045,03 | 278,67   | 1     | D   | A             | 81,8        | 0,0       | -0,3           | 0,0        | 0,0        | 53,0         | 2,2          | 0,4         | 0,0          | 0,0            | 2,3          | 0,0          | 1,0        | 22,6        |

Flächenquelle nach ISO 9613, Bez: "GE 2", ID: "!03!"

| Nr. | X<br>(m)  | Y<br>(m)   | Z<br>(m) | Refl. | DEN | Freq.<br>(Hz) | Lw<br>dB(A) | l/a<br>dB | EinwZeit<br>dB | K0<br>(dB) | Di<br>(dB) | Adiv<br>(dB) | Aatm<br>(dB) | Agr<br>(dB) | Afol<br>(dB) | Ahours<br>(dB) | Abar<br>(dB) | Cmet<br>(dB) | RV<br>(dB) | Lr<br>dB(A) |
|-----|-----------|------------|----------|-------|-----|---------------|-------------|-----------|----------------|------------|------------|--------------|--------------|-------------|--------------|----------------|--------------|--------------|------------|-------------|
| 35  | 362134,27 | 5450958,22 | 278,76   | 0     | D   | 500           | 65,0        | 25,9      | 0,9            | 0,0        | 0,0        | 56,8         | 0,4          | -2,7        | 0,0          | 0,0            | 20,1         | 0,0          | 0,0        | 17,1        |
| 48  | 362117,21 | 5450949,05 | 278,73   | 0     | D   | 500           | 65,0        | 26,4      | 0,9            | 0,0        | 0,0        | 56,6         | 0,4          | -2,7        | 0,0          | 0,0            | 18,3         | 0,0          | 0,0        | 19,7        |
| 49  | 362104,81 | 5450943,63 | 278,72   | 0     | D   | 500           | 65,0        | 22,8      | 0,9            | 0,0        | 0,0        | 56,5         | 0,4          | -2,7        | 0,0          | 0,0            | 17,2         | 0,0          | 0,0        | 17,3        |
| 54  | 362037,07 | 5450966,69 | 279,00   | 0     | D   | 500           | 65,0        | 25,0      | 0,9            | 0,0        | 0,0        | 53,6         | 0,3          | -2,3        | 0,0          | 0,0            | 0,0          | 0,0          | 0,0        | 39,4        |
| 71  | 362076,33 | 5450955,59 | 278,79   | 0     | D   | 500           | 65,0        | 18,9      | 0,9            | 0,0        | 0,0        | 55,2         | 0,3          | -2,6        | 0,0          | 0,0            | 15,0         | 0,0          | 0,0        | 16,9        |
| 72  | 362083,70 | 5450959,83 | 278,82   | 0     | D   | 500           | 65,0        | 24,6      | 0,9            | 0,0        | 0,0        | 55,2         | 0,3          | -2,6        | 0,0          | 0,0            | 18,0         | 0,0          | 0,0        | 19,6        |
| 128 | 362199,76 | 5450926,64 | 278,46   | 0     | D   | 500           | 65,0        | 24,2      | 0,9            | 0,0        | 0,0        | 59,5         | 0,5          | -3,0        | 0,0          | 0,0            | 16,7         | 0,0          | 0,0        | 16,4        |
| 129 | 362191,69 | 5450921,19 | 278,44   | 0     | D   | 500           | 65,0        | 23,8      | 0,9            | 0,0        | 0,0        | 59,4         | 0,5          | -3,0        | 0,0          | 0,0            | 16,4         | 0,0          | 0,0        | 16,3        |
| 130 | 362181,14 | 5450913,76 | 278,42   | 0     | D   | 500           | 65,0        | 22,7      | 0,9            | 0,0        | 0,0        | 59,3         | 0,5          | -2,9        | 0,0          | 0,0            | 15,6         | 0,0          | 0,0        | 16,1        |
| 140 | 362168,29 | 5450925,08 | 278,64   | 0     | D   | 500           | 65,0        | 24,2      | 0,9            | 0,0        | 0,0        | 58,7         | 0,5          | -2,7        | 0,0          | 0,0            | 16,6         | 0,0          | 0,0        | 17,1        |
| 144 | 362044,41 | 5450954,35 | 278,93   | 0     | D   | 500           | 65,0        | 23,8      | 0,9            | 0,0        | 0,0        | 54,5         | 0,3          | -2,5        | 0,0          | 0,0            | 0,0          | 0,0          | 0,0        | 37,4        |
| 162 | 362049,88 | 5450977,62 | 279,03   | 0     | D   | 500           | 65,0        | 12,5      | 0,9            | 0,0        | 0,0        | 53,3         | 0,3          | -2,4        | 0,0          | 0,0            | 0,0          | 0,0          | 0,0        | 27,3        |

|     |           
|-----|-----------|------------|--------|---|---|-----|------|------|-----|-----|-----|------|-----|------|-----|-----|------|-----|-----|------|
| 163 | 362041,85 | 5450976,42 | 279,02 | 0 | D | 500 | 65,0 | 21,4 | 0,9 | 0,0 | 0,0 | 53,1 | 0,2 | -2,3 | 0,0 | 0,0 | 0,0  | 0,0 | 0,0 | 36,2 |
| 172 | 362030,07 | 5450937,02 | 278,72 | 0 | D | 500 | 65,0 | 23,7 | 0,9 | 0,0 | 0,0 | 55,2 | 0,3 | -2,4 | 0,0 | 0,0 | 0,0  | 0,0 | 0,0 | 36,5 |
| 195 | 362063,78 | 5450894,58 | 278,31 | 0 | D | 500 | 65,0 | 12,0 | 0,9 | 0,0 | 0,0 | 57,5 | 0,4 | -2,5 | 0,0 | 0,0 | 0,0  | 0,0 | 0,0 | 22,4 |
| 196 | 362072,04 | 5450899,57 | 278,31 | 0 | D | 500 | 65,0 | 25,3 | 0,9 | 0,0 | 0,0 | 57,5 | 0,4 | -2,6 | 0,0 | 0,0 | 0,0  | 0,0 | 0,0 | 35,8 |
| 198 | 362069,77 | 5450955,90 | 278,80 | 0 | D | 500 | 65,0 | 17,4 | 0,9 | 0,0 | 0,0 | 55,0 | 0,3 | -2,6 | 0,0 | 0,0 | 11,4 | 0,0 | 0,0 | 19,2 |
| 199 | 362069,67 | 5450947,60 | 278,75 | 0 | D | 500 | 65,0 | 19,8 | 0,9 | 0,0 | 0,0 | 55,4 | 0,3 | -2,6 | 0,0 | 0,0 | 6,6  | 0,0 | 0,0 | 25,9 |
| 200 | 362066,26 | 5450943,66 | 278,73 | 0 | D | 500 | 65,0 | 15,3 | 0,9 | 0,0 | 0,0 | 55,5 | 0,3 | -2,6 | 0,0 | 0,0 | 0,0  | 0,0 | 0,0 | 28,0 |
| 202 | 362112,75 | 5450931,79 | 278,77 | 0 | D | 500 | 65,0 | 22,3 | 0,9 | 0,0 | 0,0 | 57,1 | 0,4 | -2,7 | 0,0 | 0,0 | 16,2 | 0,0 | 0,0 | 17,2 |
| 205 | 362011,07 | 5450864,35 | 271,77 | 0 | D | 500 | 65,0 | 25,9 | 0,9 | 0,0 | 0,0 | 58,3 | 0,4 | -2,2 | 0,0 | 0,0 | 5,1  | 0,0 | 0,0 | 30,2 |
| 206 | 362014,07 | 5450838,69 | 270,80 | 0 | D | 500 | 65,0 | 26,9 | 0,9 | 0,0 | 0,0 | 59,2 | 0,5 | -2,4 | 0,0 | 0,0 | 4,8  | 0,0 | 0,0 | 30,7 |
| 212 | 362159,12 | 5450826,52 | 270,81 | 0 | D | 500 | 65,0 | 17,9 | 0,9 | 0,0 | 0,0 | 61,0 | 0,6 | -3,3 | 0,0 | 0,0 | 9,4  | 0,0 | 0,0 | 16,2 |
| 213 | 362153,99 | 5450822,89 | 270,62 | 0 | D | 500 | 65,0 | 19,1 | 0,9 | 0,0 | 0,0 | 61,0 | 0,6 | -3,3 | 0,0 | 0,0 | 8,8  | 0,0 | 0,0 | 18,0 |
| 214 | 362145,38 | 5450816,43 | 270,26 | 0 | D | 500 | 65,0 | 26,1 | 0,9 | 0,0 | 0,0 | 61,0 | 0,6 | -3,3 | 0,0 | 0,0 | 6,6  | 0,0 | 0,0 | 27,0 |
| 215 | 362134,55 | 5450817,87 | 270,35 | 0 | D | 500 | 65,0 | 21,2 | 0,9 | 0,0 | 0,0 | 60,9 | 0,6 | -3,3 | 0,0 | 0,0 | 5,2  | 0,0 | 0,0 | 23,7 |
| 216 | 362017,74 | 5450904,69 | 278,35 | 0 | D | 500 | 65,0 | 23,7 | 0,9 | 0,0 | 0,0 | 56,7 | 0,4 | -2,3 | 0,0 | 0,0 | 0,0  | 0,0 | 0,0 | 34,9 |
| 228 | 362045,41 | 5450904,02 | 278,32 | 0 | D | 500 | 65,0 | 24,1 | 0,9 | 0,0 | 0,0 | 56,9 | 0,4 | -2,5 | 0,0 | 0,0 | 0,0  | 0,0 | 0,0 | 35,2 |
| 241 | 362180,35 | 5450878,54 | 278,52 | 0 | D | 500 | 65,0 | 21,4 | 0,9 | 0,0 | 0,0 | 60,1 | 0,6 | -3,1 | 0,0 | 0,0 | 9,4  | 0,0 | 0,0 | 20,4 |
| 242 | 362184,90 | 5450883,79 | 278,55 | 0 | D | 500 | 65,0 | 22,8 | 0,9 | 0,0 | 0,0 | 60,1 | 0,5 | -3,1 | 0,0 | 0,0 | 9,5  | 0,0 | 0,0 | 21,7 |
| 243 | 362197,91 | 5450884,62 | 278,56 | 0 | D | 500 | 65,0 | 22,7 | 0,9 | 0,0 | 0,0 | 60,3 | 0,6 | -3,2 | 0,0 | 0,0 | 13,7 | 0,0 | 0,0 | 17,3 |
| 248 | 362001,07 | 5450853,69 | 271,26 | 0 | D | 500 | 65,0 | 25,8 | 0,9 | 0,0 | 0,0 | 58,7 | 0,5 | -2,1 | 0,0 | 0,0 | 4,8  | 0,0 | 0,0 | 29,8 |
| 251 | 362027,07 | 5450963,69 | 279,07 | 0 | D | 500 | 65,0 | 20,1 | 0,9 | 0,0 | 0,0 | 53,7 | 0,3 | -2,1 | 0,0 | 0,0 | 0,0  | 0,0 | 0,0 | 34,2 |
| 252 | 362008,41 | 5450908,69 | 278,31 | 0 | D | 500 | 65,0 | 23,2 | 0,9 | 0,0 | 0,0 | 56,4 | 0,4 | -2,2 | 0,0 | 0,0 | 0,0  | 0,0 | 0,0 | 34,5 |
| 257 | 362052,41 | 5450950,35 | 278,87 | 0 | D | 500 | 65,0 | 21,1 | 0,9 | 0,0 | 0,0 | 54,9 | 0,3 | -2,6 | 0,0 | 0,0 | 0,0  | 0,0 | 0,0 | 34,4 |
| 266 | 362097,66 | 5450837,71 | 270,53 | 0 | D | 500 | 65,0 | 24,1 | 0,9 | 0,0 | 0,0 | 59,9 | 0,5 | -3,0 | 0,0 | 0,0 | 4,9  | 0,0 | 0,0 | 27,6 |
| 267 | 362104,38 | 5450846,72 | 270,57 | 0 | D | 500 | 65,0 | 16,2 | 0,9 | 0,0 | 0,0 | 59,7 | 0,5 | -2,9 | 0,0 | 0,0 | 6,8  | 0,0 | 0,0 | 17,9 |
| 268 | 362110,26 | 5450847,30 | 270,62 | 0 | D | 500 | 65,0 | 21,6 | 0,9 | 0,0 | 0,0 | 59,8 | 0,5 | -3,0 | 0,0 | 0,0 | 7,0  | 0,0 | 0,0 | 23,2 |
| 269 | 362033,41 | 5450945,69 | 278,76 | 0 | D | 500 | 65,0 | 21,4 | 0,9 | 0,0 | 0,0 | 54,8 | 0,3 | -2,5 | 0,0 | 0,0 | 0,0  | 0,0 | 0,0 | 34,7 |
| 273 | 362082,07 | 5450840,35 | 270,49 | 0 | D | 500 | 65,0 | 26,1 | 0,9 | 0,0 | 0,0 | 59,6 | 0,5 | -2,8 | 0,0 | 0,0 | 5,0  | 0,0 | 0,0 | 29,7 |
| 274 | 362038,41 | 5450931,35 | 278,76 | 0 | D | 500 | 65,0 | 22,2 | 0,9 | 0,0 | 0,0 | 55,6 | 0,3 | -2,5 | 0,0 | 0,0 | 0,0  | 0,0 | 0,0 | 34,6 |
| 276 | 362083,13 | 5450922,76 | 278,69 | 0 | D | 500 | 65,0 | 13,7 | 0,9 | 0,0 | 0,0 | 56,8 | 0,4 | -2,6 | 0,0 | 0,0 | 6,5  | 0,0 | 0,0 | 18,6 |
| 277 | 362082,26 | 5450919,32 | 278,61 | 0 | D | 500 | 65,0 | 18,7 | 0,9 | 0,0 | 0,0 | 56,9 | 0,4 | -2,6 | 0,0 | 0,0 | 4,4  | 0,0 | 0,0 | 25,5 |
| 278 | 362074,80 | 5450921,16 | 278,69 | 0 | D | 500 | 65,0 | 20,4 | 0,9 | 0,0 | 0,0 | 56,7 | 0,4 | -2,6 | 0,0 | 0,0 | 0,0  | 0,0 | 0,0 | 31,9 |
| 279 | 362064,61 | 5450914,44 | 278,49 | 0 | D | 500 | 65,0 | 18,9 | 0,9 | 0,0 | 0,0 | 56,8 | 0,4 | -2,5 | 0,0 | 0,0 | 0,0  | 0,0 | 0,0 | 30,2 |
| 280 | 362074,31 | 5450914,00 | 278,48 | 0 | D | 500 | 65,0 | 20,9 | 0,9 | 0,0 | 0,0 | 56,9 | 0,4 | -2,6 | 0,0 | 0,0 | 0,0  | 0,0 | 0,0 | 32,0 |
| 281 | 362086,32 | 5450909,63 | 278,34 | 0 | D | 500 | 65,0 | 8,4  | 0,9 | 0,0 | 0,0 | 57,3 | 0,4 | -2,6 | 0,0 | 0,0 | 4,0  | 0,0 | 0,0 | 15,1 |



|     |           
|-----|-----------|------------|--------|---|---|-----|------|------|-----|-----|-----|------|-----|------|-----|-----|------|-----|-----|------|
| 284 | 362141,98 | 5450887,46 | 278,58 | 0 | D | 500 | 65,0 | 25,1 | 0,9 | 0,0 | 0,0 | 59,1 | 0,5 | -2,8 | 0,0 | 0,0 | 10,1 | 0,0 | 0,0 | 24,1 |
| 287 | 362056,15 | 5450955,21 | 278,93 | 0 | D | 500 | 65,0 | 18,0 | 0,9 | 0,0 | 0,0 | 54,7 | 0,3 | -2,6 | 0,0 | 0,0 | 0,0  | 0,0 | 0,0 | 31,5 |
| 288 | 362056,80 | 5450963,70 | 279,02 | 0 | D | 500 | 65,0 | 15,3 | 0,9 | 0,0 | 0,0 | 54,3 | 0,3 | -2,6 | 0,0 | 0,0 | 0,0  | 0,0 | 0,0 | 29,2 |
| 289 | 362058,82 | 5450966,20 | 279,01 | 0 | D | 500 | 65,0 | 12,3 | 0,9 | 0,0 | 0,0 | 54,2 | 0,3 | -2,6 | 0,0 | 0,0 | 5,7  | 0,0 | 0,0 | 20,6 |
| 297 | 362144,22 | 5450913,76 | 278,65 | 0 | D | 500 | 65,0 | 23,0 | 0,9 | 0,0 | 0,0 | 58,4 | 0,5 | -2,7 | 0,0 | 0,0 | 11,5 | 0,0 | 0,0 | 21,2 |
| 304 | 362055,07 | 5450853,35 | 270,68 | 0 | D | 500 | 65,0 | 25,0 | 0,9 | 0,0 | 0,0 | 59,0 | 0,5 | -2,6 | 0,0 | 0,0 | 5,8  | 0,0 | 0,0 | 28,3 |
| 307 | 362046,41 | 5450916,35 | 278,48 | 0 | D | 500 | 65,0 | 22,3 | 0,9 | 0,0 | 0,0 | 56,4 | 0,4 | -2,5 | 0,0 | 0,0 | 0,0  | 0,0 | 0,0 | 33,9 |
| 308 | 362067,16 | 5450826,91 | 270,43 | 0 | D | 500 | 65,0 | 25,8 | 0,9 | 0,0 | 0,0 | 59,9 | 0,5 | -2,9 | 0,0 | 0,0 | 4,8  | 0,0 | 0,0 | 29,4 |
| 309 | 362108,60 | 5450817,80 | 270,35 | 0 | D | 500 | 65,0 | 26,5 | 0,9 | 0,0 | 0,0 | 60,6 | 0,6 | -3,2 | 0,0 | 0,0 | 4,8  | 0,0 | 0,0 | 29,6 |
| 310 | 362034,41 | 5450921,69 | 278,63 | 0 | D | 500 | 65,0 | 21,9 | 0,9 | 0,0 | 0,0 | 56,0 | 0,3 | -2,4 | 0,0 | 0,0 | 0,0  | 0,0 | 0,0 | 33,8 |
| 323 | 362026,07 | 5450911,69 | 278,42 | 0 | D | 500 | 65,0 | 21,8 | 0,9 | 0,0 | 0,0 | 56,4 | 0,4 | -2,4 | 0,0 | 0,0 | 0,0  | 0,0 | 0,0 | 33,3 |
| 334 | 362048,07 | 5450841,69 | 270,71 | 0 | D | 500 | 65,0 | 24,7 | 0,9 | 0,0 | 0,0 | 59,3 | 0,5 | -2,6 | 0,0 | 0,0 | 4,9  | 0,0 | 0,0 | 28,6 |
| 340 | 362090,41 | 5450950,24 | 278,76 | 0 | D | 500 | 65,0 | 19,8 | 0,9 | 0,0 | 0,0 | 55,8 | 0,3 | -2,6 | 0,0 | 0,0 | 17,0 | 0,0 | 0,0 | 15,2 |
| 350 | 362265,71 | 5450877,46 | 274,36 | 0 | D | 500 | 65,0 | 25,5 | 0,9 | 0,0 | 0,0 | 61,8 | 0,7 | -3,6 | 0,0 | 0,0 | 15,1 | 0,0 | 0,0 | 17,4 |
| 365 | 362284,41 | 5450834,69 | 272,22 | 0 | D | 500 | 65,0 | 27,9 | 0,9 | 0,0 | 0,0 | 62,8 | 0,8 | -3,8 | 0,0 | 0,0 | 13,4 | 0,0 | 0,0 | 20,7 |
| 376 | 362252,06 | 5450925,98 | 276,20 | 0 | D | 500 | 65,0 | 23,4 | 0,9 | 0,0 | 0,0 | 60,8 | 0,6 | -3,4 | 0,0 | 0,0 | 9,8  | 0,0 | 0,0 | 21,5 |
| 377 | 362255,39 | 5450932,56 | 276,25 | 0 | D | 500 | 65,0 | 17,2 | 0,9 | 0,0 | 0,0 | 60,8 | 0,6 | -3,4 | 0,0 | 0,0 | 9,8  | 0,0 | 0,0 | 15,3 |
| 378 | 362257,61 | 5450936,78 | 276,28 | 0 | D | 500 | 65,0 | 17,4 | 0,9 | 0,0 | 0,0 | 60,8 | 0,6 | -3,4 | 0,0 | 0,0 | 9,7  | 0,0 | 0,0 | 15,6 |
| 380 | 362120,32 | 5450839,34 | 270,76 | 0 | D | 500 | 65,0 | 16,3 | 0,9 | 0,0 | 0,0 | 60,1 | 0,6 | -3,1 | 0,0 | 0,0 | 6,9  | 0,0 | 0,0 | 17,7 |
| 381 | 362115,32 | 5450833,78 | 270,75 | 0 | D | 500 | 65,0 | 21,9 | 0,9 | 0,0 | 0,0 | 60,2 | 0,6 | -3,1 | 0,0 | 0,0 | 4,8  | 0,0 | 0,0 | 25,3 |
| 382 | 362101,84 | 5450828,17 | 270,62 | 0 | D | 500 | 65,0 | 21,8 | 0,9 | 0,0 | 0,0 | 60,2 | 0,6 | -3,1 | 0,0 | 0,0 | 4,8  | 0,0 | 0,0 | 25,3 |
| 388 | 362056,07 | 5450929,02 | 278,82 | 0 | D | 500 | 65,0 | 21,2 | 0,9 | 0,0 | 0,0 | 56,0 | 0,3 | -2,5 | 0,0 | 0,0 | 0,0  | 0,0 | 0,0 | 33,3 |
| 396 | 362056,07 | 5450920,02 | 278,64 | 0 | D | 500 | 65,0 | 21,4 | 0,9 | 0,0 | 0,0 | 56,4 | 0,4 | -2,5 | 0,0 | 0,0 | 0,0  | 0,0 | 0,0 | 33,1 |
| 404 | 361999,41 | 5450844,02 | 270,88 | 0 | D | 500 | 65,0 | 24,1 | 0,9 | 0,0 | 0,0 | 59,0 | 0,5 | -2,2 | 0,0 | 0,0 | 4,8  | 0,0 | 0,0 | 27,9 |
| 406 | 362245,79 | 5450874,75 | 274,14 | 0 | D | 500 | 65,0 | 23,4 | 0,9 | 0,0 | 0,0 | 61,5 | 0,6 | -3,5 | 0,0 | 0,0 | 14,9 | 0,0 | 0,0 | 15,8 |
| 409 | 362266,41 | 5450836,02 | 272,26 | 0 | D | 500 | 65,0 | 27,4 | 0,9 | 0,0 | 0,0 | 62,5 | 0,7 | -3,8 | 0,0 | 0,0 | 13,5 | 0,0 | 0,0 | 20,4 |
| 431 | 362025,41 | 5450953,02 | 279,15 | 0 | D | 500 | 65,0 | 18,9 | 0,9 | 0,0 | 0,0 | 54,3 | 0,3 | -2,2 | 0,0 | 0,0 | 0,0  | 0,0 | 0,0 | 32,5 |
| 432 | 362063,53 | 5450949,26 | 278,78 | 0 | D | 500 | 65,0 | 12,6 | 0,9 | 0,0 | 0,0 | 55,2 | 0,3 | -2,6 | 0,0 | 0,0 | 0,0  | 0,0 | 0,0 | 25,6 |
| 433 | 362063,33 | 5450959,07 | 278,87 | 0 | D | 500 | 65,0 | 15,7 | 0,9 | 0,0 | 0,0 | 54,7 | 0,3 | -2,6 | 0,0 | 0,0 | 6,6  | 0,0 | 0,0 | 22,7 |
| 434 | 362064,40 | 5450965,18 | 278,90 | 0 | D | 500 | 65,0 | 14,6 | 0,9 | 0,0 | 0,0 | 54,4 | 0,3 | -2,6 | 0,0 | 0,0 | 12,1 | 0,0 | 0,0 | 16,3 |
| 443 | 362128,68 | 5450902,35 | 278,62 | 0 | D | 500 | 65,0 | 16,6 | 0,9 | 0,0 | 0,0 | 58,4 | 0,5 | -2,6 | 0,0 | 0,0 | 10,9 | 0,0 | 0,0 | 15,4 |
| 444 | 362135,03 | 5450905,12 | 278,58 | 0 | D | 500 | 65,0 | 20,3 | 0,9 | 0,0 | 0,0 | 58,5 | 0,5 | -2,7 | 0,0 | 0,0 | 11,1 | 0,0 | 0,0 | 18,8 |
| 445 | 362146,85 | 5450905,80 | 278,55 | 0 | D | 500 | 65,0 | 17,3 | 0,9 | 0,0 | 0,0 | 58,7 | 0,5 | -2,7 | 0,0 | 0,0 | 11,0 | 0,0 | 0,0 | 15,7 |
| 447 | 362291,13 | 5450915,50 | 274,54 | 0 | D | 500 | 65,0 | 23,9 | 0,9 | 0,0 | 0,0 | 61,8 | 0,7 | -3,6 | 0,0 | 0,0 | 9,2  | 0,0 | 0,0 | 21,8 |
| 450 | 362022,07 | 5450969,35 | 279,11 | 0 | D | 500 | 65,0 | 17,7 | 0,9 | 0,0 | 0,0 | 53,2 | 0,2 | -1,9 | 0,0 | 0,0 | 0,0  | 0,0 | 0,0 | 32,0 |

|     |           
|-----|-----------|------------|--------|---|---|-----|------|------|-----|-----|-----|------|-----|------|-----|-----|------|-----|-----|------|
| 457 | 362250,79 | 5450798,51 | 270,28 | 0 | D | 500 | 65,0 | 22,5 | 0,9 | 0,0 | 0,0 | 62,9 | 0,8 | -3,8 | 0,0 | 0,0 | 8,5  | 0,0 | 0,0 | 20,2 |
| 459 | 362260,17 | 5450808,19 | 270,51 | 0 | D | 500 | 65,0 | 25,7 | 0,9 | 0,0 | 0,0 | 62,9 | 0,8 | -3,8 | 0,0 | 0,0 | 8,5  | 0,0 | 0,0 | 23,3 |
| 461 | 362065,78 | 5450930,86 | 278,75 | 0 | D | 500 | 65,0 | 15,8 | 0,9 | 0,0 | 0,0 | 56,1 | 0,3 | -2,6 | 0,0 | 0,0 | 0,0  | 0,0 | 0,0 | 27,8 |
| 462 | 362068,65 | 5450935,66 | 278,72 | 0 | D | 500 | 65,0 | 17,4 | 0,9 | 0,0 | 0,0 | 55,9 | 0,3 | -2,6 | 0,0 | 0,0 | 0,0  | 0,0 | 0,0 | 29,6 |
| 463 | 362073,28 | 5450937,82 | 278,71 | 0 | D | 500 | 65,0 | 12,5 | 0,9 | 0,0 | 0,0 | 55,9 | 0,3 | -2,6 | 0,0 | 0,0 | 5,1  | 0,0 | 0,0 | 19,6 |
| 465 | 362130,72 | 5450883,10 | 278,51 | 0 | D | 500 | 65,0 | 23,2 | 0,9 | 0,0 | 0,0 | 59,0 | 0,5 | -2,8 | 0,0 | 0,0 | 9,8  | 0,0 | 0,0 | 22,6 |
| 467 | 362160,39 | 5450883,57 | 278,52 | 0 | D | 500 | 65,0 | 17,0 | 0,9 | 0,0 | 0,0 | 59,6 | 0,5 | -3,0 | 0,0 | 0,0 | 9,8  | 0,0 | 0,0 | 15,9 |
| 469 | 362159,01 | 5450873,47 | 278,45 | 0 | D | 500 | 65,0 | 22,7 | 0,9 | 0,0 | 0,0 | 59,8 | 0,5 | -3,0 | 0,0 | 0,0 | 9,5  | 0,0 | 0,0 | 21,8 |
| 482 | 362050,83 | 5450830,58 | 270,56 | 0 | D | 500 | 65,0 | 24,0 | 0,9 | 0,0 | 0,0 | 59,7 | 0,5 | -2,8 | 0,0 | 0,0 | 4,8  | 0,0 | 0,0 | 27,7 |
| 486 | 362035,07 | 5450901,02 | 278,36 | 0 | D | 500 | 65,0 | 21,0 | 0,9 | 0,0 | 0,0 | 57,0 | 0,4 | -2,4 | 0,0 | 0,0 | 0,0  | 0,0 | 0,0 | 31,9 |
| 499 | 362089,07 | 5450918,69 | 278,64 | 0 | D | 500 | 65,0 | 20,7 | 0,9 | 0,0 | 0,0 | 57,0 | 0,4 | -2,6 | 0,0 | 0,0 | 7,9  | 0,0 | 0,0 | 23,9 |
| 501 | 362050,41 | 5450935,02 | 278,80 | 0 | D | 500 | 65,0 | 19,5 | 0,9 | 0,0 | 0,0 | 55,6 | 0,3 | -2,5 | 0,0 | 0,0 | 0,0  | 0,0 | 0,0 | 32,0 |
| 503 | 362085,24 | 5450893,86 | 278,30 | 0 | D | 500 | 65,0 | 18,0 | 0,9 | 0,0 | 0,0 | 57,9 | 0,4 | -2,6 | 0,0 | 0,0 | 0,0  | 0,0 | 0,0 | 28,1 |
| 504 | 362076,99 | 5450888,97 | 278,30 | 0 | D | 500 | 65,0 | 19,6 | 0,9 | 0,0 | 0,0 | 57,9 | 0,4 | -2,6 | 0,0 | 0,0 | 0,0  | 0,0 | 0,0 | 29,7 |
| 507 | 362136,09 | 5450927,69 | 278,81 | 0 | D | 500 | 65,0 | 21,3 | 0,9 | 0,0 | 0,0 | 57,8 | 0,4 | -2,7 | 0,0 | 0,0 | 16,2 | 0,0 | 0,0 | 15,4 |
| 514 | 362034,83 | 5450981,22 | 278,97 | 0 | D | 500 | 65,0 | 16,6 | 0,9 | 0,0 | 0,0 | 52,7 | 0,2 | -2,0 | 0,0 | 0,0 | 0,0  | 0,0 | 0,0 | 31,6 |
| 519 | 362137,08 | 5450833,25 | 270,90 | 0 | D | 500 | 65,0 | 21,8 | 0,9 | 0,0 | 0,0 | 60,5 | 0,6 | -3,2 | 0,0 | 0,0 | 7,1  | 0,0 | 0,0 | 22,7 |
| 539 | 362309,00 | 5450864,91 | 273,70 | 0 | D | 500 | 65,0 | 23,5 | 0,9 | 0,0 | 0,0 | 62,8 | 0,8 | -3,9 | 0,0 | 0,0 | 13,4 | 0,0 | 0,0 | 16,3 |
| 542 | 362024,41 | 5450920,02 | 278,52 | 0 | D | 500 | 65,0 | 19,5 | 0,9 | 0,0 | 0,0 | 56,0 | 0,3 | -2,4 | 0,0 | 0,0 | 0,0  | 0,0 | 0,0 | 31,4 |
| 543 | 362287,94 | 5450859,59 | 273,61 | 0 | D | 500 | 65,0 | 23,6 | 0,9 | 0,0 | 0,0 | 62,5 | 0,7 | -3,8 | 0,0 | 0,0 | 14,3 | 0,0 | 0,0 | 15,7 |
| 549 | 362060,07 | 5450895,02 | 278,34 | 0 | D | 500 | 65,0 | 20,5 | 0,9 | 0,0 | 0,0 | 57,5 | 0,4 | -2,5 | 0,0 | 0,0 | 0,0  | 0,0 | 0,0 | 31,1 |
| 551 | 362023,07 | 5450868,02 | 272,04 | 0 | D | 500 | 65,0 | 21,5 | 0,9 | 0,0 | 0,0 | 58,2 | 0,4 | -2,3 | 0,0 | 0,0 | 5,8  | 0,0 | 0,0 | 25,2 |
| 560 | 362019,41 | 5450955,35 | 279,20 | 0 | D | 500 | 65,0 | 17,4 | 0,9 | 0,0 | 0,0 | 54,1 | 0,3 | -2,0 | 0,0 | 0,0 | 0,0  | 0,0 | 0,0 | 31,0 |
| 563 | 362268,18 | 5450930,88 | 275,76 | 0 | D | 500 | 65,0 | 19,9 | 0,9 | 0,0 | 0,0 | 61,1 | 0,6 | -3,5 | 0,0 | 0,0 | 9,6  | 0,0 | 0,0 | 18,0 |
| 565 | 362264,05 | 5450919,09 | 275,53 | 0 | D | 500 | 65,0 | 19,0 | 0,9 | 0,0 | 0,0 | 61,2 | 0,6 | -3,5 | 0,0 | 0,0 | 9,6  | 0,0 | 0,0 | 17,0 |
| 566 | 362089,22 | 5450906,07 | 278,30 | 0 | D | 500 | 65,0 | 9,5  | 0,9 | 0,0 | 0,0 | 57,5 | 0,4 | -2,6 | 0,0 | 0,0 | 4,4  | 0,0 | 0,0 | 15,7 |
| 567 | 362088,02 | 5450905,09 | 278,30 | 0 | D | 500 | 65,0 | 10,8 | 0,9 | 0,0 | 0,0 | 57,5 | 0,4 | -2,6 | 0,0 | 0,0 | 3,9  | 0,0 | 0,0 | 17,5 |
| 568 | 362077,60 | 5450906,97 | 278,32 | 0 | D | 500 | 65,0 | 19,4 | 0,9 | 0,0 | 0,0 | 57,3 | 0,4 | -2,6 | 0,0 | 0,0 | 0,0  | 0,0 | 0,0 | 30,2 |
| 570 | 362102,13 | 5450896,71 | 278,52 | 0 | D | 500 | 65,0 | 16,9 | 0,9 | 0,0 | 0,0 | 58,1 | 0,4 | -2,6 | 0,0 | 0,0 | 7,5  | 0,0 | 0,0 | 19,4 |
| 571 | 362103,88 | 5450901,37 | 278,58 | 0 | D | 500 | 65,0 | 16,3 | 0,9 | 0,0 | 0,0 | 58,0 | 0,4 | -2,6 | 0,0 | 0,0 | 9,0  | 0,0 | 0,0 | 17,4 |
| 575 | 362076,59 | 5450932,98 | 278,79 | 0 | D | 500 | 65,0 | 16,3 | 0,9 | 0,0 | 0,0 | 56,2 | 0,4 | -2,6 | 0,0 | 0,0 | 5,7  | 0,0 | 0,0 | 22,5 |
| 576 | 362071,17 | 5450928,61 | 278,79 | 0 | D | 500 | 65,0 | 16,1 | 0,9 | 0,0 | 0,0 | 56,3 | 0,4 | -2,6 | 0,0 | 0,0 | 0,0  | 0,0 | 0,0 | 28,0 |
| 577 | 362053,93 | 5450971,11 | 279,15 | 0 | D | 500 | 65,0 | 6,0  | 0,9 | 0,0 | 0,0 | 53,8 | 0,3 | -2,5 | 0,0 | 0,0 | 0,0  | 0,0 | 0,0 | 20,4 |
| 578 | 362056,85 | 5450975,29 | 279,06 | 0 | D | 500 | 65,0 | 15,6 | 0,9 | 0,0 | 0,0 | 53,6 | 0,3 | -2,6 | 0,0 | 0,0 | 11,2 | 0,0 | 0,0 | 19,0 |
| 580 | 362061,06 | 5450961,62 | 278,92 | 0 | D | 500 | 65,0 | 8,5  | 0,9 | 0,0 | 0,0 | 54,5 | 0,3 | -2,6 | 0,0 | 0,0 | 5,5  | 0,0 | 0,0 | 16,8 |



|     |           
|-----|-----------|------------|--------|---|---|-----|------|------|-----|-----|-----|------|-----|------|-----|-----|------|-----|-----|------|
| 581 | 362061,60 | 5450950,43 | 278,81 | 0 | D | 500 | 65,0 | 15,1 | 0,9 | 0,0 | 0,0 | 55,1 | 0,3 | -2,6 | 0,0 | 0,0 | 0,0  | 0,0 | 0,0 | 28,2 |
| 582 | 362061,17 | 5450943,11 | 278,75 | 0 | D | 500 | 65,0 | 12,2 | 0,9 | 0,0 | 0,0 | 55,4 | 0,3 | -2,6 | 0,0 | 0,0 | 0,0  | 0,0 | 0,0 | 24,9 |
| 584 | 362074,74 | 5450949,02 | 278,75 | 0 | D | 500 | 65,0 | 17,6 | 0,9 | 0,0 | 0,0 | 55,5 | 0,3 | -2,6 | 0,0 | 0,0 | 11,8 | 0,0 | 0,0 | 18,6 |
| 590 | 362279,27 | 5450919,51 | 275,11 | 0 | D | 500 | 65,0 | 18,9 | 0,9 | 0,0 | 0,0 | 61,5 | 0,6 | -3,6 | 0,0 | 0,0 | 9,3  | 0,0 | 0,0 | 16,8 |
| 591 | 362281,63 | 5450910,72 | 274,78 | 0 | D | 500 | 65,0 | 19,6 | 0,9 | 0,0 | 0,0 | 61,7 | 0,7 | -3,6 | 0,0 | 0,0 | 9,3  | 0,0 | 0,0 | 17,5 |
| 592 | 362278,56 | 5450905,71 | 274,72 | 0 | D | 500 | 65,0 | 20,7 | 0,9 | 0,0 | 0,0 | 61,7 | 0,7 | -3,6 | 0,0 | 0,0 | 9,4  | 0,0 | 0,0 | 18,5 |
| 602 | 362161,32 | 5450810,31 | 270,00 | 0 | D | 500 | 65,0 | 18,8 | 0,9 | 0,0 | 0,0 | 61,4 | 0,6 | -3,4 | 0,0 | 0,0 | 8,5  | 0,0 | 0,0 | 17,5 |
| 604 | 362156,43 | 5450802,64 | 269,56 | 0 | D | 500 | 65,0 | 21,1 | 0,9 | 0,0 | 0,0 | 61,5 | 0,6 | -3,5 | 0,0 | 0,0 | 7,1  | 0,0 | 0,0 | 21,2 |
| 623 | 362278,90 | 5450789,55 | 269,86 | 0 | D | 500 | 65,0 | 24,9 | 0,9 | 0,0 | 0,0 | 63,4 | 0,8 | -4,0 | 0,0 | 0,0 | 12,2 | 0,0 | 0,0 | 18,3 |
| 624 | 362261,08 | 5450786,94 | 269,84 | 0 | D | 500 | 65,0 | 18,0 | 0,9 | 0,0 | 0,0 | 63,2 | 0,8 | -3,9 | 0,0 | 0,0 | 8,2  | 0,0 | 0,0 | 15,6 |
| 628 | 362089,13 | 5450925,64 | 278,85 | 0 | D | 500 | 65,0 | 17,0 | 0,9 | 0,0 | 0,0 | 56,8 | 0,4 | -2,6 | 0,0 | 0,0 | 11,2 | 0,0 | 0,0 | 17,2 |
| 632 | 362189,46 | 5450896,39 | 278,56 | 0 | D | 500 | 65,0 | 20,9 | 0,9 | 0,0 | 0,0 | 59,9 | 0,5 | -3,1 | 0,0 | 0,0 | 14,4 | 0,0 | 0,0 | 15,1 |
| 645 | 362256,74 | 5450822,69 | 271,47 | 0 | D | 500 | 65,0 | 25,2 | 0,9 | 0,0 | 0,0 | 62,6 | 0,7 | -3,8 | 0,0 | 0,0 | 13,2 | 0,0 | 0,0 | 18,4 |
| 653 | 362091,88 | 5450843,15 | 270,51 | 0 | D | 500 | 65,0 | 20,8 | 0,9 | 0,0 | 0,0 | 59,6 | 0,5 | -2,9 | 0,0 | 0,0 | 5,2  | 0,0 | 0,0 | 24,3 |
| 654 | 362096,62 | 5450855,00 | 270,53 | 0 | D | 500 | 65,0 | 15,4 | 0,9 | 0,0 | 0,0 | 59,3 | 0,5 | -2,8 | 0,0 | 0,0 | 7,6  | 0,0 | 0,0 | 16,6 |
| 663 | 362050,07 | 5450896,02 | 278,33 | 0 | D | 500 | 65,0 | 19,7 | 0,9 | 0,0 | 0,0 | 57,3 | 0,4 | -2,5 | 0,0 | 0,0 | 0,0  | 0,0 | 0,0 | 30,3 |
| 666 | 362198,23 | 5450890,87 | 278,58 | 0 | D | 500 | 65,0 | 21,0 | 0,9 | 0,0 | 0,0 | 60,2 | 0,6 | -3,2 | 0,0 | 0,0 | 14,0 | 0,0 | 0,0 | 15,3 |
| 668 | 362175,41 | 5450818,02 | 270,83 | 0 | D | 500 | 65,0 | 23,8 | 0,9 | 0,0 | 0,0 | 61,4 | 0,6 | -3,5 | 0,0 | 0,0 | 9,4  | 0,0 | 0,0 | 21,7 |
| 681 | 362019,98 | 5450980,22 | 279,01 | 0 | D | 500 | 65,0 | 14,9 | 0,9 | 0,0 | 0,0 | 52,4 | 0,2 | -1,6 | 0,0 | 0,0 | 0,0  | 0,0 | 0,0 | 29,8 |
| 691 | 362003,74 | 5450900,69 | 278,27 | 0 | D | 500 | 65,0 | 18,9 | 0,9 | 0,0 | 0,0 | 56,8 | 0,4 | -2,1 | 0,0 | 0,0 | 0,0  | 0,0 | 0,0 | 29,7 |
| 692 | 362032,07 | 5450893,35 | 278,33 | 0 | D | 500 | 65,0 | 19,5 | 0,9 | 0,0 | 0,0 | 57,3 | 0,4 | -2,4 | 0,0 | 0,0 | 0,0  | 0,0 | 0,0 | 30,2 |
| 706 | 362052,15 | 5450974,75 | 279,08 | 0 | D | 500 | 65,0 | 10,7 | 0,9 | 0,0 | 0,0 | 53,5 | 0,3 | -2,5 | 0,0 | 0,0 | 0,0  | 0,0 | 0,0 | 25,3 |
| 708 | 362053,06 | 5450979,16 | 278,99 | 0 | D | 500 | 65,0 | 13,5 | 0,9 | 0,0 | 0,0 | 53,3 | 0,3 | -2,5 | 0,0 | 0,0 | 8,7  | 0,0 | 0,0 | 19,6 |
| 711 | 362012,41 | 5450937,69 | 278,90 | 0 | D | 500 | 65,0 | 17,1 | 0,9 | 0,0 | 0,0 | 55,0 | 0,3 | -2,1 | 0,0 | 0,0 | 0,0  | 0,0 | 0,0 | 29,8 |
| 719 | 362140,91 | 5450897,13 | 278,62 | 0 | D | 500 | 65,0 | 17,7 | 0,9 | 0,0 | 0,0 | 58,8 | 0,5 | -2,7 | 0,0 | 0,0 | 10,6 | 0,0 | 0,0 | 16,4 |
| 751 | 362059,22 | 5450950,24 | 278,82 | 0 | D | 500 | 65,0 | 14,9 | 0,9 | 0,0 | 0,0 | 55,0 | 0,3 | -2,6 | 0,0 | 0,0 | 0,0  | 0,0 | 0,0 | 28,0 |
| 752 | 362057,99 | 5450942,12 | 278,74 | 0 | D | 500 | 65,0 | 9,0  | 0,9 | 0,0 | 0,0 | 55,4 | 0,3 | -2,6 | 0,0 | 0,0 | 0,0  | 0,0 | 0,0 | 21,8 |
| 753 | 362179,74 | 5450827,35 | 270,89 | 0 | D | 500 | 65,0 | 23,1 | 0,9 | 0,0 | 0,0 | 61,3 | 0,6 | -3,4 | 0,0 | 0,0 | 14,5 | 0,0 | 0,0 | 16,0 |
| 765 | 362109,27 | 5450884,79 | 278,50 | 0 | D | 500 | 65,0 | 19,6 | 0,9 | 0,0 | 0,0 | 58,6 | 0,5 | -2,6 | 0,0 | 0,0 | 7,3  | 0,0 | 0,0 | 21,7 |
| 768 | 362173,90 | 5450881,28 | 278,52 | 0 | D | 500 | 65,0 | 18,6 | 0,9 | 0,0 | 0,0 | 59,9 | 0,5 | -3,1 | 0,0 | 0,0 | 9,6  | 0,0 | 0,0 | 17,6 |
| 769 | 362173,58 | 5450872,63 | 278,46 | 0 | D | 500 | 65,0 | 18,5 | 0,9 | 0,0 | 0,0 | 60,1 | 0,6 | -3,1 | 0,0 | 0,0 | 9,3  | 0,0 | 0,0 | 17,6 |
| 772 | 362240,07 | 5450800,35 | 270,36 | 0 | D | 500 | 65,0 | 24,4 | 0,9 | 0,0 | 0,0 | 62,7 | 0,7 | -3,8 | 0,0 | 0,0 | 8,7  | 0,0 | 0,0 | 22,0 |
| 773 | 362030,74 | 5450863,35 | 271,90 | 0 | D | 500 | 65,0 | 20,0 | 0,9 | 0,0 | 0,0 | 58,4 | 0,5 | -2,3 | 0,0 | 0,0 | 5,4  | 0,0 | 0,0 | 23,9 |
| 775 | 362008,41 | 5450924,35 | 278,57 | 0 | D | 500 | 65,0 | 17,3 | 0,9 | 0,0 | 0,0 | 55,7 | 0,3 | -2,1 | 0,0 | 0,0 | 0,0  | 0,0 | 0,0 | 29,3 |
| 776 | 362020,07 | 5450974,35 | 279,00 | 0 | D | 500 | 65,0 | 14,5 | 0,9 | 0,0 | 0,0 | 52,9 | 0,2 | -1,7 | 0,0 | 0,0 | 0,0  | 0,0 | 0,0 | 29,1 |

|      |           
|------|-----------|------------|--------|---|---|-----|------|------|-----|-----|-----|------|-----|------|-----|-----|------|-----|-----|------|
| 785  | 362151,02 | 5450877,20 | 278,48 | 0 | D | 500 | 65,0 | 20,4 | 0,9 | 0,0 | 0,0 | 59,6 | 0,5 | -3,0 | 0,0 | 0,0 | 9,6  | 0,0 | 0,0 | 19,5 |
| 788  | 362295,26 | 5450795,55 | 269,88 | 0 | D | 500 | 65,0 | 22,1 | 0,9 | 0,0 | 0,0 | 63,6 | 0,8 | -4,0 | 0,0 | 0,0 | 12,4 | 0,0 | 0,0 | 15,2 |
| 798  | 362257,74 | 5450851,35 | 273,29 | 0 | D | 500 | 65,0 | 23,6 | 0,9 | 0,0 | 0,0 | 62,1 | 0,7 | -3,7 | 0,0 | 0,0 | 13,9 | 0,0 | 0,0 | 16,4 |
| 813  | 362097,41 | 5450897,35 | 278,50 | 0 | D | 500 | 65,0 | 19,2 | 0,9 | 0,0 | 0,0 | 58,0 | 0,4 | -2,6 | 0,0 | 0,0 | 5,8  | 0,0 | 0,0 | 23,5 |
| 828  | 362195,74 | 5450873,02 | 278,51 | 0 | D | 500 | 65,0 | 21,8 | 0,9 | 0,0 | 0,0 | 60,5 | 0,6 | -3,3 | 0,0 | 0,0 | 8,9  | 0,0 | 0,0 | 20,9 |
| 831  | 362008,63 | 5450979,94 | 279,05 | 0 | D | 500 | 65,0 | 13,4 | 0,9 | 0,0 | 0,0 | 52,3 | 0,2 | -1,2 | 0,0 | 0,0 | 0,0  | 0,0 | 0,0 | 28,0 |
| 832  | 362121,74 | 5450904,02 | 278,62 | 0 | D | 500 | 65,0 | 19,4 | 0,9 | 0,0 | 0,0 | 58,2 | 0,4 | -2,6 | 0,0 | 0,0 | 10,9 | 0,0 | 0,0 | 18,4 |
| 833  | 362131,95 | 5450808,95 | 269,87 | 0 | D | 500 | 65,0 | 21,8 | 0,9 | 0,0 | 0,0 | 61,0 | 0,6 | -3,3 | 0,0 | 0,0 | 4,8  | 0,0 | 0,0 | 24,6 |
| 844  | 362054,74 | 5450895,69 | 278,36 | 0 | D | 500 | 65,0 | 18,2 | 0,9 | 0,0 | 0,0 | 57,4 | 0,4 | -2,5 | 0,0 | 0,0 | 0,0  | 0,0 | 0,0 | 28,8 |
| 863  | 362076,77 | 5450816,17 | 270,30 | 0 | D | 500 | 65,0 | 21,4 | 0,9 | 0,0 | 0,0 | 60,3 | 0,6 | -3,0 | 0,0 | 0,0 | 4,8  | 0,0 | 0,0 | 24,7 |
| 865  | 362002,74 | 5450875,69 | 272,14 | 0 | D | 500 | 65,0 | 18,9 | 0,9 | 0,0 | 0,0 | 57,9 | 0,4 | -2,1 | 0,0 | 0,0 | 6,2  | 0,0 | 0,0 | 22,4 |
| 892  | 362123,64 | 5450815,36 | 270,24 | 0 | D | 500 | 65,0 | 18,3 | 0,9 | 0,0 | 0,0 | 60,8 | 0,6 | -3,2 | 0,0 | 0,0 | 4,8  | 0,0 | 0,0 | 21,3 |
| 893  | 362122,29 | 5450807,91 | 269,84 | 0 | D | 500 | 65,0 | 16,7 | 0,9 | 0,0 | 0,0 | 61,0 | 0,6 | -3,3 | 0,0 | 0,0 | 4,8  | 0,0 | 0,0 | 19,5 |
| 894  | 362119,25 | 5450805,80 | 269,74 | 0 | D | 500 | 65,0 | 14,3 | 0,9 | 0,0 | 0,0 | 61,0 | 0,6 | -3,3 | 0,0 | 0,0 | 4,8  | 0,0 | 0,0 | 17,1 |
| 896  | 362117,39 | 5450884,25 | 278,49 | 0 | D | 500 | 65,0 | 15,2 | 0,9 | 0,0 | 0,0 | 58,8 | 0,5 | -2,7 | 0,0 | 0,0 | 9,0  | 0,0 | 0,0 | 15,5 |
| 897  | 362114,58 | 5450880,15 | 278,48 | 0 | D | 500 | 65,0 | 17,1 | 0,9 | 0,0 | 0,0 | 58,8 | 0,5 | -2,7 | 0,0 | 0,0 | 7,9  | 0,0 | 0,0 | 18,5 |
| 903  | 362271,76 | 5450800,43 | 270,09 | 0 | D | 500 | 65,0 | 22,7 | 0,9 | 0,0 | 0,0 | 63,1 | 0,8 | -3,9 | 0,0 | 0,0 | 12,6 | 0,0 | 0,0 | 16,0 |
| 905  | 362157,41 | 5450840,35 | 271,04 | 0 | D | 500 | 65,0 | 21,3 | 0,9 | 0,0 | 0,0 | 60,6 | 0,6 | -3,3 | 0,0 | 0,0 | 14,0 | 0,0 | 0,0 | 15,3 |
| 912  | 362126,41 | 5450839,69 | 270,77 | 0 | D | 500 | 65,0 | 20,9 | 0,9 | 0,0 | 0,0 | 60,2 | 0,6 | -3,1 | 0,0 | 0,0 | 6,9  | 0,0 | 0,0 | 22,3 |
| 914  | 362204,70 | 5450793,96 | 269,63 | 0 | D | 500 | 65,0 | 23,0 | 0,9 | 0,0 | 0,0 | 62,3 | 0,7 | -3,7 | 0,0 | 0,0 | 9,0  | 0,0 | 0,0 | 20,6 |
| 925  | 362005,29 | 5450973,64 | 278,68 | 0 | D | 500 | 65,0 | 13,4 | 0,9 | 0,0 | 0,0 | 52,7 | 0,2 | -1,1 | 0,0 | 0,0 | 0,0  | 0,0 | 0,0 | 27,5 |
| 936  | 362064,74 | 5450857,69 | 270,62 | 0 | D | 500 | 65,0 | 19,4 | 0,9 | 0,0 | 0,0 | 58,9 | 0,5 | -2,6 | 0,0 | 0,0 | 8,8  | 0,0 | 0,0 | 19,7 |
| 941  | 362062,41 | 5450933,69 | 278,79 | 0 | D | 500 | 65,0 | 16,4 | 0,9 | 0,0 | 0,0 | 55,9 | 0,3 | -2,6 | 0,0 | 0,0 | 0,0  | 0,0 | 0,0 | 28,7 |
| 942  | 362014,41 | 5450952,02 | 279,07 | 0 | D | 500 | 65,0 | 14,5 | 0,9 | 0,0 | 0,0 | 54,2 | 0,3 | -1,9 | 0,0 | 0,0 | 0,0  | 0,0 | 0,0 | 27,9 |
| 955  | 362002,87 | 5450830,71 | 270,43 | 0 | D | 500 | 65,0 | 20,1 | 0,9 | 0,0 | 0,0 | 59,5 | 0,5 | -2,4 | 0,0 | 0,0 | 4,8  | 0,0 | 0,0 | 23,6 |
| 957  | 362268,55 | 5450911,85 | 275,20 | 0 | D | 500 | 65,0 | 21,1 | 0,9 | 0,0 | 0,0 | 61,4 | 0,6 | -3,5 | 0,0 | 0,0 | 9,5  | 0,0 | 0,0 | 19,1 |
| 963  | 362197,74 | 5450821,69 | 270,89 | 0 | D | 500 | 65,0 | 22,0 | 0,9 | 0,0 | 0,0 | 61,7 | 0,7 | -3,5 | 0,0 | 0,0 | 9,6  | 0,0 | 0,0 | 19,5 |
| 968  | 362106,90 | 5450892,96 | 278,55 | 0 | D | 500 | 65,0 | 14,4 | 0,9 | 0,0 | 0,0 | 58,3 | 0,4 | -2,6 | 0,0 | 0,0 | 8,2  | 0,0 | 0,0 | 16,0 |
| 991  | 362233,72 | 5450789,87 | 269,96 | 0 | D | 500 | 65,0 | 18,3 | 0,9 | 0,0 | 0,0 | 62,8 | 0,7 | -3,8 | 0,0 | 0,0 | 8,6  | 0,0 | 0,0 | 15,9 |
| 992  | 362239,88 | 5450789,70 | 269,96 | 0 | D | 500 | 65,0 | 19,7 | 0,9 | 0,0 | 0,0 | 62,9 | 0,8 | -3,8 | 0,0 | 0,0 | 8,5  | 0,0 | 0,0 | 17,4 |
| 1000 | 362208,74 | 5450802,69 | 270,26 | 0 | D | 500 | 65,0 | 22,5 | 0,9 | 0,0 | 0,0 | 62,2 | 0,7 | -3,7 | 0,0 | 0,0 | 9,1  | 0,0 | 0,0 | 20,1 |
| 1003 | 362110,41 | 5450916,69 | 278,69 | 0 | D | 500 | 65,0 | 17,8 | 0,9 | 0,0 | 0,0 | 57,6 | 0,4 | -2,6 | 0,0 | 0,0 | 11,5 | 0,0 | 0,0 | 16,8 |
| 1004 | 362017,41 | 5450950,69 | 279,10 | 0 | D | 500 | 65,0 | 14,2 | 0,9 | 0,0 | 0,0 | 54,3 | 0,3 | -2,1 | 0,0 | 0,0 | 0,0  | 0,0 | 0,0 | 27,5 |
| 1059 | 361998,74 | 5450870,02 | 271,86 | 0 | D | 500 | 65,0 | 17,9 | 0,9 | 0,0 | 0,0 | 58,1 | 0,4 | -2,1 | 0,0 | 0,0 | 5,5  | 0,0 | 0,0 | 21,8 |
| 1068 | 362057,89 | 5450970,18 | 279,09 | 0 | D | 500 | 65,0 | 11,2 | 0,9 | 0,0 | 0,0 | 53,9 | 0,3 | -2,6 | 0,0 | 0,0 | 7,7  | 0,0 | 0,0 | 17,7 |



|      |           
|------|-----------|------------|--------|---|---|-----|------|------|-----|-----|-----|------|-----|------|-----|-----|------|-----|-----|------|
| 1069 | 362054,63 | 5450969,66 | 279,15 | 0 | D | 500 | 65,0 | 4,3  | 0,9 | 0,0 | 0,0 | 53,9 | 0,3 | -2,6 | 0,0 | 0,0 | 0,0  | 0,0 | 0,0 | 18,6 |
| 1070 | 362030,41 | 5450839,69 | 270,96 | 0 | D | 500 | 65,0 | 18,8 | 0,9 | 0,0 | 0,0 | 59,2 | 0,5 | -2,5 | 0,0 | 0,0 | 4,8  | 0,0 | 0,0 | 22,7 |
| 1074 | 362091,86 | 5450812,78 | 270,09 | 0 | D | 500 | 65,0 | 20,3 | 0,9 | 0,0 | 0,0 | 60,5 | 0,6 | -3,1 | 0,0 | 0,0 | 4,8  | 0,0 | 0,0 | 23,4 |
| 1103 | 362300,74 | 5450808,69 | 269,93 | 0 | D | 500 | 65,0 | 23,3 | 0,9 | 0,0 | 0,0 | 63,5 | 0,8 | -4,0 | 0,0 | 0,0 | 12,9 | 0,0 | 0,0 | 16,0 |
| 1108 | 362012,07 | 5450945,35 | 278,98 | 0 | D | 500 | 65,0 | 14,2 | 0,9 | 0,0 | 0,0 | 54,6 | 0,3 | -2,0 | 0,0 | 0,0 | 0,0  | 0,0 | 0,0 | 27,2 |
| 1124 | 362123,12 | 5450893,26 | 278,59 | 0 | D | 500 | 65,0 | 15,8 | 0,9 | 0,0 | 0,0 | 58,6 | 0,5 | -2,6 | 0,0 | 0,0 | 10,2 | 0,0 | 0,0 | 15,1 |
| 1129 | 362117,07 | 5450918,69 | 278,78 | 0 | D | 500 | 65,0 | 17,2 | 0,9 | 0,0 | 0,0 | 57,7 | 0,4 | -2,6 | 0,0 | 0,0 | 11,8 | 0,0 | 0,0 | 15,9 |
| 1140 | 362134,03 | 5450873,17 | 278,38 | 0 | D | 500 | 65,0 | 17,7 | 0,9 | 0,0 | 0,0 | 59,4 | 0,5 | -2,9 | 0,0 | 0,0 | 9,3  | 0,0 | 0,0 | 17,3 |
| 1145 | 362021,07 | 5450893,35 | 278,30 | 0 | D | 500 | 65,0 | 16,6 | 0,9 | 0,0 | 0,0 | 57,2 | 0,4 | -2,3 | 0,0 | 0,0 | 0,0  | 0,0 | 0,0 | 27,3 |
| 1155 | 362019,07 | 5450977,35 | 278,98 | 0 | D | 500 | 65,0 | 12,2 | 0,9 | 0,0 | 0,0 | 52,6 | 0,2 | -1,7 | 0,0 | 0,0 | 0,0  | 0,0 | 0,0 | 26,9 |
| 1156 | 362077,74 | 5450854,69 | 270,57 | 0 | D | 500 | 65,0 | 18,6 | 0,9 | 0,0 | 0,0 | 59,1 | 0,5 | -2,7 | 0,0 | 0,0 | 6,6  | 0,0 | 0,0 | 21,0 |
| 1171 | 362015,41 | 5450827,34 | 270,47 | 0 | D | 500 | 65,0 | 19,1 | 0,9 | 0,0 | 0,0 | 59,6 | 0,5 | -2,5 | 0,0 | 0,0 | 4,8  | 0,0 | 0,0 | 22,6 |
| 1173 | 362167,59 | 5450810,29 | 270,38 | 0 | D | 500 | 65,0 | 16,7 | 0,9 | 0,0 | 0,0 | 61,5 | 0,6 | -3,5 | 0,0 | 0,0 | 8,9  | 0,0 | 0,0 | 15,1 |
| 1177 | 362027,04 | 5450981,72 | 279,01 | 0 | D | 500 | 65,0 | 11,8 | 0,9 | 0,0 | 0,0 | 52,5 | 0,2 | -1,8 | 0,0 | 0,0 | 1,5  | 0,0 | 0,0 | 25,4 |
| 1185 | 362049,41 | 5450862,69 | 270,79 | 0 | D | 500 | 65,0 | 17,9 | 0,9 | 0,0 | 0,0 | 58,6 | 0,5 | -2,4 | 0,0 | 0,0 | 7,6  | 0,0 | 0,0 | 19,6 |
| 1189 | 362164,11 | 5450881,26 | 278,49 | 0 | D | 500 | 65,0 | 16,1 | 0,9 | 0,0 | 0,0 | 59,7 | 0,5 | -3,0 | 0,0 | 0,0 | 9,7  | 0,0 | 0,0 | 15,0 |
| 1195 | 362288,74 | 5450811,35 | 270,15 | 0 | D | 500 | 65,0 | 22,4 | 0,9 | 0,0 | 0,0 | 63,2 | 0,8 | -3,9 | 0,0 | 0,0 | 13,0 | 0,0 | 0,0 | 15,2 |
| 1196 | 362018,07 | 5450961,35 | 279,15 | 0 | D | 500 | 65,0 | 12,8 | 0,9 | 0,0 | 0,0 | 53,7 | 0,3 | -1,9 | 0,0 | 0,0 | 0,0  | 0,0 | 0,0 | 26,6 |
| 1203 | 362068,74 | 5450856,69 | 270,58 | 0 | D | 500 | 65,0 | 17,9 | 0,9 | 0,0 | 0,0 | 59,0 | 0,5 | -2,6 | 0,0 | 0,0 | 8,7  | 0,0 | 0,0 | 18,3 |
| 1205 | 362023,32 | 5450981,96 | 279,05 | 0 | D | 500 | 65,0 | 11,4 | 0,9 | 0,0 | 0,0 | 52,4 | 0,2 | -1,7 | 0,0 | 0,0 | 1,7  | 0,0 | 0,0 | 24,7 |
| 1215 | 362020,41 | 5450934,02 | 278,70 | 0 | D | 500 | 65,0 | 14,0 | 0,9 | 0,0 | 0,0 | 55,3 | 0,3 | -2,3 | 0,0 | 0,0 | 0,0  | 0,0 | 0,0 | 26,7 |
| 1223 | 362078,41 | 5450882,35 | 277,94 | 0 | D | 500 | 65,0 | 17,2 | 0,9 | 0,0 | 0,0 | 58,2 | 0,4 | -2,5 | 0,0 | 0,0 | 0,0  | 0,0 | 0,0 | 27,0 |
| 1225 | 362019,07 | 5450964,69 | 279,15 | 0 | D | 500 | 65,0 | 12,3 | 0,9 | 0,0 | 0,0 | 53,5 | 0,3 | -1,9 | 0,0 | 0,0 | 0,0  | 0,0 | 0,0 | 26,3 |
| 1229 | 362118,07 | 5450909,35 | 278,59 | 0 | D | 500 | 65,0 | 16,9 | 0,9 | 0,0 | 0,0 | 58,0 | 0,4 | -2,6 | 0,0 | 0,0 | 11,2 | 0,0 | 0,0 | 15,9 |
| 1239 | 362105,07 | 5450879,02 | 278,51 | 0 | D | 500 | 65,0 | 17,5 | 0,9 | 0,0 | 0,0 | 58,7 | 0,5 | -2,6 | 0,0 | 0,0 | 4,6  | 0,0 | 0,0 | 22,3 |
| 1240 | 362012,56 | 5450981,32 | 279,06 | 0 | D | 500 | 65,0 | 11,1 | 0,9 | 0,0 | 0,0 | 52,3 | 0,2 | -1,3 | 0,0 | 0,0 | 0,0  | 0,0 | 0,0 | 25,9 |
| 1261 | 362016,41 | 5450935,69 | 278,85 | 0 | D | 500 | 65,0 | 13,7 | 0,9 | 0,0 | 0,0 | 55,1 | 0,3 | -2,2 | 0,0 | 0,0 | 0,0  | 0,0 | 0,0 | 26,4 |
| 1306 | 362158,07 | 5450913,35 | 278,61 | 0 | D | 500 | 65,0 | 17,0 | 0,9 | 0,0 | 0,0 | 58,8 | 0,5 | -2,7 | 0,0 | 0,0 | 11,3 | 0,0 | 0,0 | 15,1 |
| 1308 | 362137,93 | 5450807,60 | 269,78 | 0 | D | 500 | 65,0 | 19,3 | 0,9 | 0,0 | 0,0 | 61,2 | 0,6 | -3,4 | 0,0 | 0,0 | 5,1  | 0,0 | 0,0 | 21,6 |
| 1309 | 362013,56 | 5450979,29 | 278,99 | 0 | D | 500 | 65,0 | 10,9 | 0,9 | 0,0 | 0,0 | 52,4 | 0,2 | -1,4 | 0,0 | 0,0 | 0,0  | 0,0 | 0,0 | 25,6 |
| 1334 | 362018,07 | 5450939,69 | 278,78 | 0 | D | 500 | 65,0 | 13,4 | 0,9 | 0,0 | 0,0 | 54,9 | 0,3 | -2,2 | 0,0 | 0,0 | 0,0  | 0,0 | 0,0 | 26,3 |
| 1335 | 362012,74 | 5450926,35 | 278,67 | 0 | D | 500 | 65,0 | 14,1 | 0,9 | 0,0 | 0,0 | 55,6 | 0,3 | -2,2 | 0,0 | 0,0 | 0,0  | 0,0 | 0,0 | 26,3 |
| 1341 | 362012,07 | 5450955,02 | 279,47 | 0 | D | 500 | 65,0 | 12,4 | 0,9 | 0,0 | 0,0 | 54,0 | 0,3 | -1,8 | 0,0 | 0,0 | 0,0  | 0,0 | 0,0 | 25,9 |
| 1342 | 362006,43 | 5450971,57 | 278,63 | 0 | D | 500 | 65,0 | 11,3 | 0,9 | 0,0 | 0,0 | 52,9 | 0,2 | -1,2 | 0,0 | 0,0 | 0,0  | 0,0 | 0,0 | 25,3 |
| 1344 | 362025,07 | 5450893,02 | 278,30 | 0 | D | 500 | 65,0 | 15,5 | 0,9 | 0,0 | 0,0 | 57,2 | 0,4 | -2,3 | 0,0 | 0,0 | 0,0  | 0,0 | 0,0 | 26,1 |

|      |           
|------|-----------|------------|--------|---|---|-----|------|------|-----|-----|-----|------|-----|------|-----|-----|------|-----|-----|------|
| 1346 | 362043,41 | 5450860,69 | 270,81 | 0 | D | 500 | 65,0 | 16,9 | 0,9 | 0,0 | 0,0 | 58,6 | 0,5 | -2,4 | 0,0 | 0,0 | 6,7  | 0,0 | 0,0 | 19,5 |
| 1363 | 362303,61 | 5450908,39 | 274,05 | 0 | D | 500 | 65,0 | 19,0 | 0,9 | 0,0 | 0,0 | 62,2 | 0,7 | -3,7 | 0,0 | 0,0 | 8,9  | 0,0 | 0,0 | 16,8 |
| 1371 | 362101,04 | 5450881,80 | 278,49 | 0 | D | 500 | 65,0 | 13,9 | 0,9 | 0,0 | 0,0 | 58,6 | 0,5 | -2,6 | 0,0 | 0,0 | 3,8  | 0,0 | 0,0 | 19,6 |
| 1373 | 362098,67 | 5450878,05 | 278,48 | 0 | D | 500 | 65,0 | 12,6 | 0,9 | 0,0 | 0,0 | 58,6 | 0,5 | -2,6 | 0,0 | 0,0 | 0,0  | 0,0 | 0,0 | 22,0 |
| 1401 | 362071,74 | 5450856,02 | 270,58 | 0 | D | 500 | 65,0 | 17,0 | 0,9 | 0,0 | 0,0 | 59,0 | 0,5 | -2,6 | 0,0 | 0,0 | 6,8  | 0,0 | 0,0 | 19,2 |
| 1405 | 362198,41 | 5450810,35 | 270,65 | 0 | D | 500 | 65,0 | 19,9 | 0,9 | 0,0 | 0,0 | 61,9 | 0,7 | -3,6 | 0,0 | 0,0 | 9,3  | 0,0 | 0,0 | 17,6 |
| 1406 | 362119,41 | 5450899,02 | 278,63 | 0 | D | 500 | 65,0 | 16,2 | 0,9 | 0,0 | 0,0 | 58,3 | 0,4 | -2,6 | 0,0 | 0,0 | 10,4 | 0,0 | 0,0 | 15,5 |
| 1432 | 362331,55 | 5450783,52 | 269,97 | 0 | D | 500 | 65,0 | 22,2 | 0,9 | 0,0 | 0,0 | 64,2 | 0,9 | -4,1 | 0,0 | 0,0 | 11,7 | 0,0 | 0,0 | 15,3 |
| 1443 | 362032,74 | 5450847,69 | 271,26 | 0 | D | 500 | 65,0 | 16,8 | 0,9 | 0,0 | 0,0 | 59,0 | 0,5 | -2,5 | 0,0 | 0,0 | 4,8  | 0,0 | 0,0 | 20,9 |
| 1450 | 362006,41 | 5450920,02 | 278,50 | 0 | D | 500 | 65,0 | 13,8 | 0,9 | 0,0 | 0,0 | 55,9 | 0,3 | -2,1 | 0,0 | 0,0 | 0,0  | 0,0 | 0,0 | 25,6 |
| 1456 | 362083,07 | 5450853,35 | 270,52 | 0 | D | 500 | 65,0 | 17,0 | 0,9 | 0,0 | 0,0 | 59,2 | 0,5 | -2,7 | 0,0 | 0,0 | 6,5  | 0,0 | 0,0 | 19,5 |
| 1461 | 362064,40 | 5450818,95 | 270,41 | 0 | D | 500 | 65,0 | 17,9 | 0,9 | 0,0 | 0,0 | 60,1 | 0,6 | -2,9 | 0,0 | 0,0 | 4,8  | 0,0 | 0,0 | 21,3 |
| 1474 | 362072,41 | 5450884,69 | 278,14 | 0 | D | 500 | 65,0 | 15,8 | 0,9 | 0,0 | 0,0 | 58,0 | 0,4 | -2,5 | 0,0 | 0,0 | 0,0  | 0,0 | 0,0 | 25,7 |
| 1484 | 362183,41 | 5450806,69 | 270,61 | 0 | D | 500 | 65,0 | 19,4 | 0,9 | 0,0 | 0,0 | 61,8 | 0,7 | -3,6 | 0,0 | 0,0 | 9,1  | 0,0 | 0,0 | 17,3 |
| 1497 | 362017,74 | 5450925,02 | 278,72 | 0 | D | 500 | 65,0 | 13,3 | 0,9 | 0,0 | 0,0 | 55,7 | 0,3 | -2,3 | 0,0 | 0,0 | 0,0  | 0,0 | 0,0 | 25,5 |
| 1498 | 362108,03 | 5450807,13 | 269,80 | 0 | D | 500 | 65,0 | 14,4 | 0,9 | 0,0 | 0,0 | 60,8 | 0,6 | -3,2 | 0,0 | 0,0 | 4,8  | 0,0 | 0,0 | 17,3 |
| 1500 | 362097,74 | 5450813,06 | 270,07 | 0 | D | 500 | 65,0 | 15,4 | 0,9 | 0,0 | 0,0 | 60,6 | 0,6 | -3,1 | 0,0 | 0,0 | 4,8  | 0,0 | 0,0 | 18,5 |
| 1501 | 362016,79 | 5450982,15 | 279,08 | 0 | D | 500 | 65,0 | 9,8  | 0,9 | 0,0 | 0,0 | 52,2 | 0,2 | -1,5 | 0,0 | 0,0 | 0,0  | 0,0 | 0,0 | 24,8 |
| 1515 | 361996,41 | 5450929,69 | 277,80 | 0 | D | 500 | 65,0 | 12,9 | 0,9 | 0,0 | 0,0 | 55,4 | 0,3 | -1,5 | 0,0 | 0,0 | 0,0  | 0,0 | 0,0 | 24,6 |
| 1529 | 362017,74 | 5450894,35 | 278,26 | 0 | D | 500 | 65,0 | 14,5 | 0,9 | 0,0 | 0,0 | 57,1 | 0,4 | -2,3 | 0,0 | 0,0 | 0,0  | 0,0 | 0,0 | 25,2 |
| 1534 | 362007,73 | 5450983,07 | 279,17 | 0 | D | 500 | 65,0 | 9,5  | 0,9 | 0,0 | 0,0 | 52,1 | 0,2 | -1,1 | 0,0 | 0,0 | 0,0  | 0,0 | 0,0 | 24,2 |
| 1542 | 362092,17 | 5450893,47 | 278,39 | 0 | D | 500 | 65,0 | 5,7  | 0,9 | 0,0 | 0,0 | 58,0 | 0,4 | -2,6 | 0,0 | 0,0 | 0,0  | 0,0 | 0,0 | 15,8 |
| 1543 | 362089,81 | 5450889,94 | 278,35 | 0 | D | 500 | 65,0 | 15,0 | 0,9 | 0,0 | 0,0 | 58,1 | 0,4 | -2,6 | 0,0 | 0,0 | 0,0  | 0,0 | 0,0 | 24,9 |
| 1548 | 362005,41 | 5450917,35 | 278,42 | 0 | D | 500 | 65,0 | 13,4 | 0,9 | 0,0 | 0,0 | 56,0 | 0,3 | -2,1 | 0,0 | 0,0 | 0,0  | 0,0 | 0,0 | 25,1 |
| 1549 | 362131,96 | 5450837,44 | 270,81 | 0 | D | 500 | 65,0 | 16,8 | 0,9 | 0,0 | 0,0 | 60,3 | 0,6 | -3,1 | 0,0 | 0,0 | 6,5  | 0,0 | 0,0 | 18,4 |
| 1557 | 362033,74 | 5450869,02 | 272,12 | 0 | D | 500 | 65,0 | 15,5 | 0,9 | 0,0 | 0,0 | 58,2 | 0,4 | -2,4 | 0,0 | 0,0 | 6,0  | 0,0 | 0,0 | 19,1 |
| 1559 | 362193,45 | 5450791,45 | 269,14 | 0 | D | 500 | 65,0 | 19,5 | 0,9 | 0,0 | 0,0 | 62,2 | 0,7 | -3,7 | 0,0 | 0,0 | 8,9  | 0,0 | 0,0 | 17,2 |
| 1563 | 362024,41 | 5450947,35 | 278,91 | 0 | D | 500 | 65,0 | 11,9 | 0,9 | 0,0 | 0,0 | 54,6 | 0,3 | -2,3 | 0,0 | 0,0 | 0,0  | 0,0 | 0,0 | 25,2 |
| 1566 | 362019,07 | 5450928,69 | 278,78 | 0 | D | 500 | 65,0 | 12,8 | 0,9 | 0,0 | 0,0 | 55,5 | 0,3 | -2,3 | 0,0 | 0,0 | 0,0  | 0,0 | 0,0 | 25,2 |
| 1572 | 362075,74 | 5450876,02 | 277,52 | 0 | D | 500 | 65,0 | 15,6 | 0,9 | 0,0 | 0,0 | 58,4 | 0,5 | -2,5 | 0,0 | 0,0 | 0,0  | 0,0 | 0,0 | 25,2 |
| 1578 | 362073,07 | 5450872,35 | 275,88 | 0 | D | 500 | 65,0 | 15,7 | 0,9 | 0,0 | 0,0 | 58,5 | 0,5 | -2,5 | 0,0 | 0,0 | 1,1  | 0,0 | 0,0 | 24,1 |
| 1579 | 362034,07 | 5450888,02 | 278,21 | 0 | D | 500 | 65,0 | 14,8 | 0,9 | 0,0 | 0,0 | 57,5 | 0,4 | -2,4 | 0,0 | 0,0 | 0,0  | 0,0 | 0,0 | 25,2 |
| 1588 | 362011,00 | 5450981,42 | 279,10 | 0 | D | 500 | 65,0 | 9,3  | 0,9 | 0,0 | 0,0 | 52,2 | 0,2 | -1,3 | 0,0 | 0,0 | 0,0  | 0,0 | 0,0 | 24,1 |
| 1589 | 362009,07 | 5450946,35 | 279,28 | 0 | D | 500 | 65,0 | 11,6 | 0,9 | 0,0 | 0,0 | 54,5 | 0,3 | -1,8 | 0,0 | 0,0 | 0,0  | 0,0 | 0,0 | 24,6 |
| 1593 | 361999,41 | 5450945,69 | 277,97 | 0 | D | 500 | 65,0 | 11,6 | 0,9 | 0,0 | 0,0 | 54,5 | 0,3 | -1,4 | 0,0 | 0,0 | 0,0  | 0,0 | 0,0 | 24,1 |



|      |           
|------|-----------|------------|--------|---|---|-----|------|------|-----|-----|-----|------|-----|------|-----|-----|-----|-----|-----|------|
| 1606 | 361988,74 | 5450910,02 | 276,62 | 0 | D | 500 | 65,0 | 13,5 | 0,9 | 0,0 | 0,0 | 56,4 | 0,4 | -1,3 | 0,0 | 0,0 | 0,0 | 0,0 | 0,0 | 24,0 |
| 1611 | 362036,41 | 5450847,69 | 271,03 | 0 | D | 500 | 65,0 | 16,1 | 0,9 | 0,0 | 0,0 | 59,0 | 0,5 | -2,5 | 0,0 | 0,0 | 4,9 | 0,0 | 0,0 | 20,1 |
| 1619 | 362003,74 | 5450955,02 | 279,09 | 0 | D | 500 | 65,0 | 11,0 | 0,9 | 0,0 | 0,0 | 54,0 | 0,3 | -1,4 | 0,0 | 0,0 | 0,0 | 0,0 | 0,0 | 24,1 |
| 1637 | 362009,41 | 5450934,69 | 278,78 | 0 | D | 500 | 65,0 | 12,0 | 0,9 | 0,0 | 0,0 | 55,2 | 0,3 | -2,0 | 0,0 | 0,0 | 0,0 | 0,0 | 0,0 | 24,5 |
| 1639 | 362308,88 | 5450907,74 | 274,01 | 0 | D | 500 | 65,0 | 17,9 | 0,9 | 0,0 | 0,0 | 62,3 | 0,7 | -3,8 | 0,0 | 0,0 | 8,8 | 0,0 | 0,0 | 15,7 |
| 1652 | 362080,74 | 5450854,02 | 270,56 | 0 | D | 500 | 65,0 | 16,1 | 0,9 | 0,0 | 0,0 | 59,2 | 0,5 | -2,7 | 0,0 | 0,0 | 6,5 | 0,0 | 0,0 | 18,5 |
| 1653 | 362094,07 | 5450911,35 | 278,49 | 0 | D | 500 | 65,0 | 14,3 | 0,9 | 0,0 | 0,0 | 57,4 | 0,4 | -2,6 | 0,0 | 0,0 | 8,1 | 0,0 | 0,0 | 16,9 |
| 1654 | 362228,07 | 5450814,02 | 271,05 | 0 | D | 500 | 65,0 | 19,2 | 0,9 | 0,0 | 0,0 | 62,3 | 0,7 | -3,7 | 0,0 | 0,0 | 9,0 | 0,0 | 0,0 | 16,8 |
| 1656 | 362074,07 | 5450855,35 | 270,55 | 0 | D | 500 | 65,0 | 15,9 | 0,9 | 0,0 | 0,0 | 59,1 | 0,5 | -2,7 | 0,0 | 0,0 | 6,7 | 0,0 | 0,0 | 18,2 |
| 1693 | 362225,41 | 5450820,69 | 271,34 | 0 | D | 500 | 65,0 | 18,9 | 0,9 | 0,0 | 0,0 | 62,1 | 0,7 | -3,7 | 0,0 | 0,0 | 9,2 | 0,0 | 0,0 | 16,5 |
| 1722 | 361985,41 | 5450915,02 | 275,30 | 0 | D | 500 | 65,0 | 12,7 | 0,9 | 0,0 | 0,0 | 56,1 | 0,3 | -1,2 | 0,0 | 0,0 | 0,0 | 0,0 | 0,0 | 23,3 |
| 1726 | 361999,41 | 5450905,35 | 278,37 | 0 | D | 500 | 65,0 | 13,0 | 0,9 | 0,0 | 0,0 | 56,6 | 0,4 | -2,0 | 0,0 | 0,0 | 0,0 | 0,0 | 0,0 | 24,0 |
| 1749 | 362095,30 | 5450880,11 | 278,49 | 0 | D | 500 | 65,0 | 5,7  | 0,9 | 0,0 | 0,0 | 58,5 | 0,5 | -2,6 | 0,0 | 0,0 | 0,0 | 0,0 | 0,0 | 15,2 |
| 1750 | 362096,18 | 5450882,62 | 278,52 | 0 | D | 500 | 65,0 | 12,2 | 0,9 | 0,0 | 0,0 | 58,5 | 0,5 | -2,6 | 0,0 | 0,0 | 0,0 | 0,0 | 0,0 | 21,8 |
| 1751 | 362098,88 | 5450885,41 | 278,47 | 0 | D | 500 | 65,0 | 10,7 | 0,9 | 0,0 | 0,0 | 58,4 | 0,5 | -2,6 | 0,0 | 0,0 | 3,7 | 0,0 | 0,0 | 16,6 |
| 1777 | 362079,41 | 5450936,35 | 278,76 | 0 | D | 500 | 65,0 | 12,6 | 0,9 | 0,0 | 0,0 | 56,1 | 0,3 | -2,6 | 0,0 | 0,0 | 9,5 | 0,0 | 0,0 | 15,1 |
| 1779 | 362088,74 | 5450882,69 | 278,23 | 0 | D | 500 | 65,0 | 14,8 | 0,9 | 0,0 | 0,0 | 58,3 | 0,4 | -2,6 | 0,0 | 0,0 | 0,0 | 0,0 | 0,0 | 24,5 |
| 1780 | 362041,72 | 5450824,04 | 270,58 | 0 | D | 500 | 65,0 | 16,1 | 0,9 | 0,0 | 0,0 | 59,8 | 0,5 | -2,8 | 0,0 | 0,0 | 4,8 | 0,0 | 0,0 | 19,7 |
| 1792 | 361999,93 | 5450957,39 | 277,76 | 0 | D | 500 | 65,0 | 10,1 | 0,9 | 0,0 | 0,0 | 53,8 | 0,3 | -1,2 | 0,0 | 0,0 | 0,0 | 0,0 | 0,0 | 23,1 |
| 1801 | 362180,41 | 5450798,35 | 270,55 | 0 | D | 500 | 65,0 | 18,3 | 0,9 | 0,0 | 0,0 | 61,9 | 0,7 | -3,6 | 0,0 | 0,0 | 8,7 | 0,0 | 0,0 | 16,5 |
| 1803 | 362077,41 | 5450879,35 | 277,78 | 0 | D | 500 | 65,0 | 14,6 | 0,9 | 0,0 | 0,0 | 58,3 | 0,4 | -2,5 | 0,0 | 0,0 | 0,0 | 0,0 | 0,0 | 24,3 |
| 1804 | 361965,07 | 5450851,69 | 271,54 | 0 | D | 500 | 65,0 | 15,0 | 0,9 | 0,0 | 0,0 | 58,8 | 0,5 | -2,3 | 0,0 | 0,0 | 0,0 | 0,0 | 0,0 | 24,0 |
| 1805 | 362161,41 | 5450865,35 | 278,49 | 0 | D | 500 | 65,0 | 16,4 | 0,9 | 0,0 | 0,0 | 60,1 | 0,5 | -3,1 | 0,0 | 0,0 | 9,1 | 0,0 | 0,0 | 15,7 |
| 1810 | 362009,74 | 5450932,02 | 278,72 | 0 | D | 500 | 65,0 | 11,6 | 0,9 | 0,0 | 0,0 | 55,3 | 0,3 | -2,1 | 0,0 | 0,0 | 0,0 | 0,0 | 0,0 | 24,0 |
| 1814 | 362070,41 | 5450875,69 | 277,24 | 0 | D | 500 | 65,0 | 14,6 | 0,9 | 0,0 | 0,0 | 58,3 | 0,4 | -2,5 | 0,0 | 0,0 | 0,0 | 0,0 | 0,0 | 24,2 |
| 1817 | 362010,41 | 5450941,35 | 278,90 | 0 | D | 500 | 65,0 | 11,1 | 0,9 | 0,0 | 0,0 | 54,8 | 0,3 | -2,0 | 0,0 | 0,0 | 0,0 | 0,0 | 0,0 | 23,9 |
| 1818 | 362177,74 | 5450803,02 | 270,59 | 0 | D | 500 | 65,0 | 18,0 | 0,9 | 0,0 | 0,0 | 61,8 | 0,7 | -3,5 | 0,0 | 0,0 | 8,8 | 0,0 | 0,0 | 16,2 |
| 1821 | 362096,24 | 5450891,29 | 278,40 | 0 | D | 500 | 65,0 | 13,4 | 0,9 | 0,0 | 0,0 | 58,2 | 0,4 | -2,6 | 0,0 | 0,0 | 3,9 | 0,0 | 0,0 | 19,4 |
| 1831 | 362002,66 | 5450963,59 | 278,16 | 0 | D | 500 | 65,0 | 9,7  | 0,9 | 0,0 | 0,0 | 53,4 | 0,3 | -1,2 | 0,0 | 0,0 | 0,0 | 0,0 | 0,0 | 23,1 |
| 1853 | 362014,07 | 5450962,02 | 279,46 | 0 | D | 500 | 65,0 | 9,7  | 0,9 | 0,0 | 0,0 | 53,6 | 0,3 | -1,7 | 0,0 | 0,0 | 0,0 | 0,0 | 0,0 | 23,5 |
| 1864 | 362314,41 | 5450883,35 | 273,68 | 0 | D | 500 | 65,0 | 18,7 | 0,9 | 0,0 | 0,0 | 62,7 | 0,7 | -3,8 | 0,0 | 0,0 | 8,6 | 0,0 | 0,0 | 16,4 |
| 1865 | 362012,74 | 5450929,69 | 278,80 | 0 | D | 500 | 65,0 | 11,6 | 0,9 | 0,0 | 0,0 | 55,4 | 0,3 | -2,2 | 0,0 | 0,0 | 0,0 | 0,0 | 0,0 | 24,0 |
| 1885 | 361982,41 | 5450904,35 | 274,72 | 0 | D | 500 | 65,0 | 12,5 | 0,9 | 0,0 | 0,0 | 56,6 | 0,4 | -1,5 | 0,0 | 0,0 | 0,0 | 0,0 | 0,0 | 23,0 |
| 1910 | 362209,07 | 5450787,89 | 269,16 | 0 | D | 500 | 65,0 | 18,5 | 0,9 | 0,0 | 0,0 | 62,5 | 0,7 | -3,7 | 0,0 | 0,0 | 8,9 | 0,0 | 0,0 | 16,0 |
| 1911 | 362009,41 | 5450972,35 | 279,22 | 0 | D | 500 | 65,0 | 8,7  | 0,9 | 0,0 | 0,0 | 52,9 | 0,2 | -1,4 | 0,0 | 0,0 | 0,0 | 0,0 | 0,0 | 22,9 |

|      |           
|------|-----------|------------|--------|---|---|-----|------|------|-----|-----|-----|------|-----|------|-----|-----|-----|-----|-----|------|
| 1915 | 362071,41 | 5450879,35 | 277,85 | 0 | D | 500 | 65,0 | 14,1 | 0,9 | 0,0 | 0,0 | 58,2 | 0,4 | -2,5 | 0,0 | 0,0 | 0,0 | 0,0 | 0,0 | 23,8 |
| 1921 | 362011,41 | 5450973,35 | 279,67 | 0 | D | 500 | 65,0 | 8,7  | 0,9 | 0,0 | 0,0 | 52,8 | 0,2 | -1,4 | 0,0 | 0,0 | 0,0 | 0,0 | 0,0 | 22,9 |
| 1922 | 361982,07 | 5450892,35 | 275,76 | 0 | D | 500 | 65,0 | 13,0 | 0,9 | 0,0 | 0,0 | 57,2 | 0,4 | -1,7 | 0,0 | 0,0 | 0,0 | 0,0 | 0,0 | 23,1 |
| 1933 | 362093,74 | 5450901,69 | 278,46 | 0 | D | 500 | 65,0 | 13,6 | 0,9 | 0,0 | 0,0 | 57,8 | 0,4 | -2,6 | 0,0 | 0,0 | 5,3 | 0,0 | 0,0 | 18,7 |
| 1941 | 361969,41 | 5450865,35 | 272,39 | 0 | D | 500 | 65,0 | 14,0 | 0,9 | 0,0 | 0,0 | 58,3 | 0,4 | -2,3 | 0,0 | 0,0 | 0,0 | 0,0 | 0,0 | 23,4 |
| 1944 | 362088,75 | 5450893,56 | 278,35 | 0 | D | 500 | 65,0 | 12,9 | 0,9 | 0,0 | 0,0 | 58,0 | 0,4 | -2,6 | 0,0 | 0,0 | 0,0 | 0,0 | 0,0 | 23,0 |
| 1951 | 362127,01 | 5450810,06 | 269,94 | 0 | D | 500 | 65,0 | 16,3 | 0,9 | 0,0 | 0,0 | 61,0 | 0,6 | -3,3 | 0,0 | 0,0 | 4,8 | 0,0 | 0,0 | 19,2 |
| 1952 | 361996,28 | 5450947,75 | 277,09 | 0 | D | 500 | 65,0 | 10,1 | 0,9 | 0,0 | 0,0 | 54,4 | 0,3 | -1,2 | 0,0 | 0,0 | 0,0 | 0,0 | 0,0 | 22,5 |
| 1953 | 362012,07 | 5450958,35 | 279,85 | 0 | D | 500 | 65,0 | 9,6  | 0,9 | 0,0 | 0,0 | 53,8 | 0,3 | -1,7 | 0,0 | 0,0 | 0,0 | 0,0 | 0,0 | 23,1 |
| 1963 | 362235,07 | 5450814,02 | 271,04 | 0 | D | 500 | 65,0 | 18,1 | 0,9 | 0,0 | 0,0 | 62,4 | 0,7 | -3,7 | 0,0 | 0,0 | 8,9 | 0,0 | 0,0 | 15,7 |
| 1991 | 361996,74 | 5450875,69 | 272,06 | 0 | D | 500 | 65,0 | 13,4 | 0,9 | 0,0 | 0,0 | 57,8 | 0,4 | -2,0 | 0,0 | 0,0 | 7,0 | 0,0 | 0,0 | 16,1 |
| 1995 | 362054,41 | 5450939,69 | 278,78 | 0 | D | 500 | 65,0 | 11,0 | 0,9 | 0,0 | 0,0 | 55,4 | 0,3 | -2,5 | 0,0 | 0,0 | 0,0 | 0,0 | 0,0 | 23,7 |
| 2031 | 362008,74 | 5450888,69 | 277,53 | 0 | D | 500 | 65,0 | 12,9 | 0,9 | 0,0 | 0,0 | 57,3 | 0,4 | -2,2 | 0,0 | 0,0 | 0,0 | 0,0 | 0,0 | 23,2 |
| 2040 | 361979,07 | 5450894,69 | 274,15 | 0 | D | 500 | 65,0 | 12,5 | 0,9 | 0,0 | 0,0 | 57,1 | 0,4 | -1,8 | 0,0 | 0,0 | 0,0 | 0,0 | 0,0 | 22,7 |
| 2054 | 361989,07 | 5450924,69 | 275,84 | 0 | D | 500 | 65,0 | 11,0 | 0,9 | 0,0 | 0,0 | 55,7 | 0,3 | -1,1 | 0,0 | 0,0 | 0,0 | 0,0 | 0,0 | 22,0 |
| 2056 | 361991,41 | 5450911,02 | 277,87 | 0 | D | 500 | 65,0 | 11,7 | 0,9 | 0,0 | 0,0 | 56,3 | 0,4 | -1,5 | 0,0 | 0,0 | 0,0 | 0,0 | 0,0 | 22,4 |
| 2063 | 362002,07 | 5450953,02 | 278,47 | 0 | D | 500 | 65,0 | 9,5  | 0,9 | 0,0 | 0,0 | 54,1 | 0,3 | -1,4 | 0,0 | 0,0 | 0,0 | 0,0 | 0,0 | 22,4 |
| 2065 | 362037,07 | 5450840,69 | 270,83 | 0 | D | 500 | 65,0 | 14,4 | 0,9 | 0,0 | 0,0 | 59,2 | 0,5 | -2,6 | 0,0 | 0,0 | 4,8 | 0,0 | 0,0 | 18,3 |
| 2071 | 362002,74 | 5450925,35 | 278,88 | 0 | D | 500 | 65,0 | 10,9 | 0,9 | 0,0 | 0,0 | 55,6 | 0,3 | -1,9 | 0,0 | 0,0 | 0,0 | 0,0 | 0,0 | 22,7 |
| 2072 | 362004,99 | 5450968,57 | 278,49 | 0 | D | 500 | 65,0 | 8,5  | 0,9 | 0,0 | 0,0 | 53,1 | 0,2 | -1,2 | 0,0 | 0,0 | 0,0 | 0,0 | 0,0 | 22,3 |
| 2074 | 362014,74 | 5450946,69 | 279,06 | 0 | D | 500 | 65,0 | 9,8  | 0,9 | 0,0 | 0,0 | 54,5 | 0,3 | -2,0 | 0,0 | 0,0 | 0,0 | 0,0 | 0,0 | 22,9 |
| 2075 | 361997,74 | 5450935,02 | 278,00 | 0 | D | 500 | 65,0 | 10,4 | 0,9 | 0,0 | 0,0 | 55,1 | 0,3 | -1,5 | 0,0 | 0,0 | 0,0 | 0,0 | 0,0 | 22,4 |
| 2085 | 362091,74 | 5450879,69 | 278,04 | 0 | D | 500 | 65,0 | 13,8 | 0,9 | 0,0 | 0,0 | 58,5 | 0,5 | -2,6 | 0,0 | 0,0 | 0,0 | 0,0 | 0,0 | 23,4 |
| 2096 | 361985,07 | 5450901,02 | 276,17 | 0 | D | 500 | 65,0 | 12,1 | 0,9 | 0,0 | 0,0 | 56,8 | 0,4 | -1,5 | 0,0 | 0,0 | 0,0 | 0,0 | 0,0 | 22,3 |
| 2101 | 362094,07 | 5450868,02 | 275,60 | 0 | D | 500 | 65,0 | 14,2 | 0,9 | 0,0 | 0,0 | 58,9 | 0,5 | -2,7 | 0,0 | 0,0 | 3,1 | 0,0 | 0,0 | 20,3 |
| 2114 | 362090,74 | 5450886,35 | 278,42 | 0 | D | 500 | 65,0 | 13,5 | 0,9 | 0,0 | 0,0 | 58,2 | 0,4 | -2,6 | 0,0 | 0,0 | 0,0 | 0,0 | 0,0 | 23,3 |
| 2115 | 362012,74 | 5450976,35 | 279,02 | 0 | D | 500 | 65,0 | 7,8  | 0,9 | 0,0 | 0,0 | 52,6 | 0,2 | -1,4 | 0,0 | 0,0 | 0,0 | 0,0 | 0,0 | 22,3 |
| 2144 | 362221,25 | 5450785,90 | 269,21 | 0 | D | 500 | 65,0 | 17,8 | 0,9 | 0,0 | 0,0 | 62,7 | 0,7 | -3,8 | 0,0 | 0,0 | 8,8 | 0,0 | 0,0 | 15,3 |
| 2168 | 361979,07 | 5450891,02 | 274,35 | 0 | D | 500 | 65,0 | 12,3 | 0,9 | 0,0 | 0,0 | 57,2 | 0,4 | -1,9 | 0,0 | 0,0 | 0,0 | 0,0 | 0,0 | 22,4 |
| 2176 | 362126,74 | 5450847,02 | 270,80 | 0 | D | 500 | 65,0 | 15,1 | 0,9 | 0,0 | 0,0 | 60,0 | 0,5 | -3,0 | 0,0 | 0,0 | 8,3 | 0,0 | 0,0 | 15,1 |
| 2193 | 362004,25 | 5450966,35 | 278,38 | 0 | D | 500 | 65,0 | 8,3  | 0,9 | 0,0 | 0,0 | 53,2 | 0,2 | -1,2 | 0,0 | 0,0 | 0,0 | 0,0 | 0,0 | 21,9 |
| 2226 | 361997,07 | 5450945,02 | 277,17 | 0 | D | 500 | 65,0 | 9,4  | 0,9 | 0,0 | 0,0 | 54,5 | 0,3 | -1,3 | 0,0 | 0,0 | 0,0 | 0,0 | 0,0 | 21,7 |
| 2227 | 361997,74 | 5450909,69 | 278,65 | 0 | D | 500 | 65,0 | 11,3 | 0,9 | 0,0 | 0,0 | 56,4 | 0,4 | -1,9 | 0,0 | 0,0 | 0,0 | 0,0 | 0,0 | 22,3 |
| 2228 | 362038,74 | 5450886,35 | 278,17 | 0 | D | 500 | 65,0 | 12,6 | 0,9 | 0,0 | 0,0 | 57,6 | 0,4 | -2,4 | 0,0 | 0,0 | 0,0 | 0,0 | 0,0 | 22,9 |
| 2230 | 362010,07 | 5450952,02 | 279,83 | 0 | D | 500 | 65,0 | 9,0  | 0,9 | 0,0 | 0,0 | 54,2 | 0,3 | -1,8 | 0,0 | 0,0 | 0,0 | 0,0 | 0,0 | 22,2 |



|      |           
|------|-----------|------------|--------|---|---|-----|------|------|-----|-----|-----|------|-----|------|-----|-----|-----|-----|-----|------|
| 2234 | 362005,07 | 5450927,02 | 278,64 | 0 | D | 500 | 65,0 | 10,4 | 0,9 | 0,0 | 0,0 | 55,5 | 0,3 | -1,9 | 0,0 | 0,0 | 0,0 | 0,0 | 0,0 | 22,4 |
| 2235 | 362033,07 | 5450829,02 | 270,74 | 0 | D | 500 | 65,0 | 14,6 | 0,9 | 0,0 | 0,0 | 59,6 | 0,5 | -2,6 | 0,0 | 0,0 | 4,8 | 0,0 | 0,0 | 18,2 |
| 2237 | 362006,67 | 5450977,81 | 278,92 | 0 | D | 500 | 65,0 | 7,3  | 0,9 | 0,0 | 0,0 | 52,5 | 0,2 | -1,1 | 0,0 | 0,0 | 0,0 | 0,0 | 0,0 | 21,7 |
| 2251 | 361962,48 | 5450850,83 | 271,21 | 0 | D | 500 | 65,0 | 13,5 | 0,9 | 0,0 | 0,0 | 58,9 | 0,5 | -2,4 | 0,0 | 0,0 | 0,5 | 0,0 | 0,0 | 21,9 |
| 2252 | 362007,07 | 5450886,35 | 276,48 | 0 | D | 500 | 65,0 | 12,3 | 0,9 | 0,0 | 0,0 | 57,4 | 0,4 | -2,2 | 0,0 | 0,0 | 0,6 | 0,0 | 0,0 | 21,9 |
| 2254 | 361987,07 | 5450905,69 | 276,34 | 0 | D | 500 | 65,0 | 11,4 | 0,9 | 0,0 | 0,0 | 56,6 | 0,4 | -1,3 | 0,0 | 0,0 | 0,0 | 0,0 | 0,0 | 21,7 |
| 2255 | 362061,41 | 5450886,02 | 278,17 | 0 | D | 500 | 65,0 | 12,6 | 0,9 | 0,0 | 0,0 | 57,8 | 0,4 | -2,5 | 0,0 | 0,0 | 0,0 | 0,0 | 0,0 | 22,7 |
| 2256 | 361987,74 | 5450903,02 | 277,30 | 0 | D | 500 | 65,0 | 11,5 | 0,9 | 0,0 | 0,0 | 56,7 | 0,4 | -1,4 | 0,0 | 0,0 | 0,0 | 0,0 | 0,0 | 21,8 |
| 2257 | 362100,41 | 5450866,69 | 275,52 | 0 | D | 500 | 65,0 | 13,8 | 0,9 | 0,0 | 0,0 | 59,0 | 0,5 | -2,7 | 0,0 | 0,0 | 3,9 | 0,0 | 0,0 | 19,0 |
| 2266 | 362094,39 | 5450886,34 | 278,52 | 0 | D | 500 | 65,0 | 6,9  | 0,9 | 0,0 | 0,0 | 58,3 | 0,4 | -2,6 | 0,0 | 0,0 | 0,0 | 0,0 | 0,0 | 16,6 |
| 2267 | 362095,20 | 5450887,40 | 278,45 | 0 | D | 500 | 65,0 | 6,0  | 0,9 | 0,0 | 0,0 | 58,3 | 0,4 | -2,6 | 0,0 | 0,0 | 0,0 | 0,0 | 0,0 | 15,8 |
| 2268 | 362097,72 | 5450887,77 | 278,44 | 0 | D | 500 | 65,0 | 10,5 | 0,9 | 0,0 | 0,0 | 58,3 | 0,4 | -2,6 | 0,0 | 0,0 | 3,8 | 0,0 | 0,0 | 16,4 |
| 2275 | 361958,96 | 5450836,32 | 270,40 | 0 | D | 500 | 65,0 | 14,0 | 0,9 | 0,0 | 0,0 | 59,4 | 0,5 | -2,5 | 0,0 | 0,0 | 0,8 | 0,0 | 0,0 | 21,8 |
| 2285 | 362009,74 | 5450957,69 | 280,25 | 0 | D | 500 | 65,0 | 8,5  | 0,9 | 0,0 | 0,0 | 53,8 | 0,3 | -1,7 | 0,0 | 0,0 | 0,0 | 0,0 | 0,0 | 21,9 |
| 2302 | 362033,07 | 5450833,02 | 270,74 | 0 | D | 500 | 65,0 | 14,1 | 0,9 | 0,0 | 0,0 | 59,5 | 0,5 | -2,6 | 0,0 | 0,0 | 4,8 | 0,0 | 0,0 | 17,8 |
| 2338 | 361988,31 | 5450926,31 | 275,93 | 0 | D | 500 | 65,0 | 10,0 | 0,9 | 0,0 | 0,0 | 55,6 | 0,3 | -1,0 | 0,0 | 0,0 | 0,0 | 0,0 | 0,0 | 21,0 |
| 2339 | 362015,41 | 5450967,69 | 279,57 | 0 | D | 500 | 65,0 | 7,7  | 0,9 | 0,0 | 0,0 | 53,2 | 0,2 | -1,7 | 0,0 | 0,0 | 0,0 | 0,0 | 0,0 | 21,8 |
| 2344 | 361993,94 | 5450940,07 | 276,70 | 0 | D | 500 | 65,0 | 9,2  | 0,9 | 0,0 | 0,0 | 54,8 | 0,3 | -1,1 | 0,0 | 0,0 | 0,0 | 0,0 | 0,0 | 21,1 |
| 2350 | 361993,74 | 5450929,35 | 276,80 | 0 | D | 500 | 65,0 | 9,8  | 0,9 | 0,0 | 0,0 | 55,4 | 0,3 | -1,3 | 0,0 | 0,0 | 0,0 | 0,0 | 0,0 | 21,2 |
| 2358 | 362078,07 | 5450869,69 | 274,66 | 0 | D | 500 | 65,0 | 13,1 | 0,9 | 0,0 | 0,0 | 58,6 | 0,5 | -2,5 | 0,0 | 0,0 | 4,7 | 0,0 | 0,0 | 17,8 |
| 2359 | 361985,41 | 5450911,02 | 275,21 | 0 | D | 500 | 65,0 | 10,7 | 0,9 | 0,0 | 0,0 | 56,3 | 0,4 | -1,3 | 0,0 | 0,0 | 0,0 | 0,0 | 0,0 | 21,2 |
| 2361 | 362000,37 | 5450962,18 | 277,99 | 0 | D | 500 | 65,0 | 7,9  | 0,9 | 0,0 | 0,0 | 53,5 | 0,3 | -1,1 | 0,0 | 0,0 | 0,0 | 0,0 | 0,0 | 21,1 |
| 2367 | 362009,41 | 5450959,69 | 280,23 | 0 | D | 500 | 65,0 | 8,1  | 0,9 | 0,0 | 0,0 | 53,7 | 0,3 | -1,6 | 0,0 | 0,0 | 0,0 | 0,0 | 0,0 | 21,7 |
| 2375 | 362014,07 | 5450966,02 | 279,88 | 0 | D | 500 | 65,0 | 7,7  | 0,9 | 0,0 | 0,0 | 53,3 | 0,3 | -1,7 | 0,0 | 0,0 | 0,0 | 0,0 | 0,0 | 21,7 |
| 2386 | 361993,07 | 5450914,69 | 278,11 | 0 | D | 500 | 65,0 | 10,5 | 0,9 | 0,0 | 0,0 | 56,1 | 0,3 | -1,5 | 0,0 | 0,0 | 0,0 | 0,0 | 0,0 | 21,5 |
| 2420 | 362037,29 | 5450826,15 | 270,74 | 0 | D | 500 | 65,0 | 13,9 | 0,9 | 0,0 | 0,0 | 59,7 | 0,5 | -2,7 | 0,0 | 0,0 | 4,8 | 0,0 | 0,0 | 17,5 |
| 2437 | 362016,74 | 5450972,35 | 279,31 | 0 | D | 500 | 65,0 | 7,1  | 0,9 | 0,0 | 0,0 | 52,9 | 0,2 | -1,7 | 0,0 | 0,0 | 0,0 | 0,0 | 0,0 | 21,5 |
| 2456 | 361998,07 | 5450886,69 | 275,45 | 0 | D | 500 | 65,0 | 11,6 | 0,9 | 0,0 | 0,0 | 57,4 | 0,4 | -2,0 | 0,0 | 0,0 | 3,9 | 0,0 | 0,0 | 17,8 |
| 2457 | 361998,41 | 5450932,02 | 278,50 | 0 | D | 500 | 65,0 | 9,4  | 0,9 | 0,0 | 0,0 | 55,3 | 0,3 | -1,6 | 0,0 | 0,0 | 0,0 | 0,0 | 0,0 | 21,3 |
| 2461 | 362006,74 | 5450948,69 | 279,96 | 0 | D | 500 | 65,0 | 8,5  | 0,9 | 0,0 | 0,0 | 54,4 | 0,3 | -1,7 | 0,0 | 0,0 | 0,0 | 0,0 | 0,0 | 21,4 |
| 2469 | 361991,54 | 5450932,58 | 276,34 | 0 | D | 500 | 65,0 | 9,3  | 0,9 | 0,0 | 0,0 | 55,2 | 0,3 | -1,1 | 0,0 | 0,0 | 0,0 | 0,0 | 0,0 | 20,8 |
| 2471 | 362008,41 | 5450953,02 | 280,20 | 0 | D | 500 | 65,0 | 8,1  | 0,9 | 0,0 | 0,0 | 54,1 | 0,3 | -1,7 | 0,0 | 0,0 | 0,0 | 0,0 | 0,0 | 21,3 |
| 2476 | 362006,30 | 5450976,67 | 278,87 | 0 | D | 500 | 65,0 | 6,6  | 0,9 | 0,0 | 0,0 | 52,5 | 0,2 | -1,1 | 0,0 | 0,0 | 0,0 | 0,0 | 0,0 | 20,8 |
| 2483 | 362014,74 | 5450887,35 | 277,56 | 0 | D | 500 | 65,0 | 11,4 | 0,9 | 0,0 | 0,0 | 57,4 | 0,4 | -2,2 | 0,0 | 0,0 | 0,0 | 0,0 | 0,0 | 21,8 |
| 2484 | 362003,07 | 5450957,02 | 278,57 | 0 | D | 500 | 65,0 | 7,9  | 0,9 | 0,0 | 0,0 | 53,8 | 0,3 | -1,4 | 0,0 | 0,0 | 0,0 | 0,0 | 0,0 | 21,0 |

|      |           
|------|-----------|------------|--------|---|---|-----|------|------|-----|-----|-----|------|-----|------|-----|-----|-----|-----|-----|------|
| 2491 | 362003,41 | 5450951,02 | 279,17 | 0 | D | 500 | 65,0 | 8,2  | 0,9 | 0,0 | 0,0 | 54,2 | 0,3 | -1,5 | 0,0 | 0,0 | 0,0 | 0,0 | 0,0 | 21,1 |
| 2513 | 362015,07 | 5450976,35 | 279,08 | 0 | D | 500 | 65,0 | 6,6  | 0,9 | 0,0 | 0,0 | 52,6 | 0,2 | -1,5 | 0,0 | 0,0 | 0,0 | 0,0 | 0,0 | 21,1 |
| 2514 | 361996,41 | 5450939,02 | 277,19 | 0 | D | 500 | 65,0 | 8,8  | 0,9 | 0,0 | 0,0 | 54,9 | 0,3 | -1,3 | 0,0 | 0,0 | 0,0 | 0,0 | 0,0 | 20,8 |
| 2515 | 361999,31 | 5450958,98 | 277,81 | 0 | D | 500 | 65,0 | 7,6  | 0,9 | 0,0 | 0,0 | 53,7 | 0,3 | -1,1 | 0,0 | 0,0 | 0,0 | 0,0 | 0,0 | 20,6 |
| 2522 | 362091,07 | 5450866,69 | 274,32 | 0 | D | 500 | 65,0 | 12,8 | 0,9 | 0,0 | 0,0 | 58,9 | 0,5 | -2,7 | 0,0 | 0,0 | 4,8 | 0,0 | 0,0 | 17,2 |
| 2524 | 361984,74 | 5450851,69 | 271,49 | 0 | D | 500 | 65,0 | 12,4 | 0,9 | 0,0 | 0,0 | 58,8 | 0,5 | -1,9 | 0,0 | 0,0 | 4,9 | 0,0 | 0,0 | 16,2 |
| 2540 | 362016,41 | 5450930,35 | 278,81 | 0 | D | 500 | 65,0 | 9,3  | 0,9 | 0,0 | 0,0 | 55,4 | 0,3 | -2,3 | 0,0 | 0,0 | 0,0 | 0,0 | 0,0 | 21,8 |
| 2541 | 362105,74 | 5450871,02 | 277,58 | 0 | D | 500 | 65,0 | 12,8 | 0,9 | 0,0 | 0,0 | 59,0 | 0,5 | -2,7 | 0,0 | 0,0 | 3,6 | 0,0 | 0,0 | 18,4 |
| 2552 | 361987,41 | 5450856,35 | 271,31 | 0 | D | 500 | 65,0 | 12,2 | 0,9 | 0,0 | 0,0 | 58,6 | 0,5 | -1,9 | 0,0 | 0,0 | 5,0 | 0,0 | 0,0 | 16,0 |
| 2559 | 362001,74 | 5450947,35 | 278,85 | 0 | D | 500 | 65,0 | 8,2  | 0,9 | 0,0 | 0,0 | 54,4 | 0,3 | -1,5 | 0,0 | 0,0 | 0,0 | 0,0 | 0,0 | 20,9 |
| 2570 | 361989,41 | 5450906,69 | 277,47 | 0 | D | 500 | 65,0 | 10,3 | 0,9 | 0,0 | 0,0 | 56,5 | 0,4 | -1,4 | 0,0 | 0,0 | 0,0 | 0,0 | 0,0 | 20,8 |
| 2571 | 362094,07 | 5450905,02 | 278,48 | 0 | D | 500 | 65,0 | 11,5 | 0,9 | 0,0 | 0,0 | 57,6 | 0,4 | -2,6 | 0,0 | 0,0 | 6,3 | 0,0 | 0,0 | 15,6 |
| 2573 | 361995,41 | 5450940,69 | 276,86 | 0 | D | 500 | 65,0 | 8,5  | 0,9 | 0,0 | 0,0 | 54,8 | 0,3 | -1,2 | 0,0 | 0,0 | 0,0 | 0,0 | 0,0 | 20,6 |
| 2578 | 362009,07 | 5450949,02 | 279,69 | 0 | D | 500 | 65,0 | 8,1  | 0,9 | 0,0 | 0,0 | 54,3 | 0,3 | -1,8 | 0,0 | 0,0 | 0,0 | 0,0 | 0,0 | 21,2 |
| 2580 | 362011,41 | 5450966,35 | 280,24 | 0 | D | 500 | 65,0 | 7,0  | 0,9 | 0,0 | 0,0 | 53,3 | 0,3 | -1,6 | 0,0 | 0,0 | 0,0 | 0,0 | 0,0 | 20,9 |
| 2588 | 362058,07 | 5450885,35 | 278,03 | 0 | D | 500 | 65,0 | 11,5 | 0,9 | 0,0 | 0,0 | 57,8 | 0,4 | -2,5 | 0,0 | 0,0 | 0,0 | 0,0 | 0,0 | 21,6 |
| 2589 | 362007,41 | 5450963,35 | 279,52 | 0 | D | 500 | 65,0 | 7,2  | 0,9 | 0,0 | 0,0 | 53,5 | 0,3 | -1,4 | 0,0 | 0,0 | 0,0 | 0,0 | 0,0 | 20,8 |
| 2608 | 362014,41 | 5450884,69 | 276,44 | 0 | D | 500 | 65,0 | 11,2 | 0,9 | 0,0 | 0,0 | 57,5 | 0,4 | -2,2 | 0,0 | 0,0 | 0,0 | 0,0 | 0,0 | 21,4 |
| 2612 | 362040,73 | 5450980,73 | 278,94 | 0 | D | 500 | 65,0 | 6,1  | 0,9 | 0,0 | 0,0 | 52,8 | 0,2 | -2,2 | 0,0 | 0,0 | 0,5 | 0,0 | 0,0 | 20,7 |
| 2619 | 362012,41 | 5450974,69 | 279,38 | 0 | D | 500 | 65,0 | 6,4  | 0,9 | 0,0 | 0,0 | 52,7 | 0,2 | -1,5 | 0,0 | 0,0 | 0,0 | 0,0 | 0,0 | 20,8 |
| 2620 | 361975,07 | 5450884,02 | 273,46 | 0 | D | 500 | 65,0 | 11,1 | 0,9 | 0,0 | 0,0 | 57,5 | 0,4 | -2,1 | 0,0 | 0,0 | 0,0 | 0,0 | 0,0 | 21,1 |
| 2621 | 361997,41 | 5450927,35 | 278,41 | 0 | D | 500 | 65,0 | 9,1  | 0,9 | 0,0 | 0,0 | 55,5 | 0,3 | -1,6 | 0,0 | 0,0 | 0,0 | 0,0 | 0,0 | 20,8 |
| 2627 | 362013,77 | 5450981,24 | 279,05 | 0 | D | 500 | 65,0 | 5,8  | 0,9 | 0,0 | 0,0 | 52,3 | 0,2 | -1,4 | 0,0 | 0,0 | 0,0 | 0,0 | 0,0 | 20,6 |
| 2634 | 362035,74 | 5450880,02 | 276,20 | 0 | D | 500 | 65,0 | 11,4 | 0,9 | 0,0 | 0,0 | 57,8 | 0,4 | -2,4 | 0,0 | 0,0 | 0,0 | 0,0 | 0,0 | 21,4 |
| 2636 | 362108,07 | 5450869,02 | 277,10 | 0 | D | 500 | 65,0 | 12,6 | 0,9 | 0,0 | 0,0 | 59,1 | 0,5 | -2,8 | 0,0 | 0,0 | 3,9 | 0,0 | 0,0 | 17,8 |
| 2641 | 361988,41 | 5450921,35 | 275,71 | 0 | D | 500 | 65,0 | 9,3  | 0,9 | 0,0 | 0,0 | 55,8 | 0,3 | -1,1 | 0,0 | 0,0 | 0,0 | 0,0 | 0,0 | 20,1 |
| 2642 | 362017,74 | 5450888,02 | 277,91 | 0 | D | 500 | 65,0 | 10,9 | 0,9 | 0,0 | 0,0 | 57,4 | 0,4 | -2,3 | 0,0 | 0,0 | 0,0 | 0,0 | 0,0 | 21,3 |
| 2666 | 361982,41 | 5450900,69 | 274,83 | 0 | D | 500 | 65,0 | 10,2 | 0,9 | 0,0 | 0,0 | 56,8 | 0,4 | -1,6 | 0,0 | 0,0 | 0,0 | 0,0 | 0,0 | 20,5 |
| 2667 | 362020,74 | 5450885,69 | 277,50 | 0 | D | 500 | 65,0 | 10,9 | 0,9 | 0,0 | 0,0 | 57,5 | 0,4 | -2,3 | 0,0 | 0,0 | 0,0 | 0,0 | 0,0 | 21,2 |
| 2698 | 361991,07 | 5450914,02 | 277,23 | 0 | D | 500 | 65,0 | 9,6  | 0,9 | 0,0 | 0,0 | 56,2 | 0,3 | -1,4 | 0,0 | 0,0 | 0,0 | 0,0 | 0,0 | 20,4 |
| 2699 | 362050,74 | 5450875,35 | 275,10 | 0 | D | 500 | 65,0 | 11,6 | 0,9 | 0,0 | 0,0 | 58,1 | 0,4 | -2,5 | 0,0 | 0,0 | 4,4 | 0,0 | 0,0 | 17,0 |
| 2710 | 361975,07 | 5450868,35 | 274,52 | 0 | D | 500 | 65,0 | 11,5 | 0,9 | 0,0 | 0,0 | 58,2 | 0,4 | -2,2 | 0,0 | 0,0 | 0,0 | 0,0 | 0,0 | 21,0 |
| 2716 | 361994,07 | 5450920,02 | 277,50 | 0 | D | 500 | 65,0 | 9,2  | 0,9 | 0,0 | 0,0 | 55,9 | 0,3 | -1,5 | 0,0 | 0,0 | 0,0 | 0,0 | 0,0 | 20,4 |
| 2717 | 362058,41 | 5450882,69 | 277,86 | 0 | D | 500 | 65,0 | 11,3 | 0,9 | 0,0 | 0,0 | 57,9 | 0,4 | -2,5 | 0,0 | 0,0 | 0,0 | 0,0 | 0,0 | 21,3 |
| 2730 | 361998,41 | 5450901,35 | 278,37 | 0 | D | 500 | 65,0 | 10,0 | 0,9 | 0,0 | 0,0 | 56,8 | 0,4 | -2,0 | 0,0 | 0,0 | 0,0 | 0,0 | 0,0 | 20,8 |



|      |           
|------|-----------|------------|--------|---|---|-----|------|------|-----|-----|-----|------|-----|------|-----|-----|-----|-----|-----|------|
| 2736 | 362015,07 | 5450969,69 | 279,90 | 0 | D | 500 | 65,0 | 6,4  | 0,9 | 0,0 | 0,0 | 53,1 | 0,2 | -1,6 | 0,0 | 0,0 | 0,0 | 0,0 | 0,0 | 20,6 |
| 2745 | 362053,74 | 5450876,02 | 275,89 | 0 | D | 500 | 65,0 | 11,4 | 0,9 | 0,0 | 0,0 | 58,1 | 0,4 | -2,5 | 0,0 | 0,0 | 1,4 | 0,0 | 0,0 | 19,8 |
| 2752 | 362061,07 | 5450881,02 | 277,87 | 0 | D | 500 | 65,0 | 11,3 | 0,9 | 0,0 | 0,0 | 58,0 | 0,4 | -2,5 | 0,0 | 0,0 | 0,0 | 0,0 | 0,0 | 21,2 |
| 2757 | 361969,74 | 5450862,02 | 272,54 | 0 | D | 500 | 65,0 | 11,6 | 0,9 | 0,0 | 0,0 | 58,4 | 0,5 | -2,2 | 0,0 | 0,0 | 0,0 | 0,0 | 0,0 | 20,9 |
| 2758 | 362002,43 | 5450965,37 | 278,25 | 0 | D | 500 | 65,0 | 6,5  | 0,9 | 0,0 | 0,0 | 53,3 | 0,3 | -1,2 | 0,0 | 0,0 | 0,0 | 0,0 | 0,0 | 20,0 |
| 2761 | 362006,74 | 5450890,69 | 277,82 | 0 | D | 500 | 65,0 | 10,5 | 0,9 | 0,0 | 0,0 | 57,2 | 0,4 | -2,2 | 0,0 | 0,0 | 0,0 | 0,0 | 0,0 | 20,9 |
| 2762 | 361997,74 | 5450947,69 | 277,26 | 0 | D | 500 | 65,0 | 7,5  | 0,9 | 0,0 | 0,0 | 54,4 | 0,3 | -1,3 | 0,0 | 0,0 | 0,0 | 0,0 | 0,0 | 20,0 |
| 2764 | 361992,77 | 5450937,97 | 276,65 | 0 | D | 500 | 65,0 | 8,1  | 0,9 | 0,0 | 0,0 | 54,9 | 0,3 | -1,1 | 0,0 | 0,0 | 0,0 | 0,0 | 0,0 | 19,8 |
| 2765 | 362006,07 | 5450932,35 | 278,74 | 0 | D | 500 | 65,0 | 8,5  | 0,9 | 0,0 | 0,0 | 55,3 | 0,3 | -1,9 | 0,0 | 0,0 | 0,0 | 0,0 | 0,0 | 20,7 |
| 2781 | 361999,07 | 5450943,02 | 278,06 | 0 | D | 500 | 65,0 | 7,8  | 0,9 | 0,0 | 0,0 | 54,7 | 0,3 | -1,4 | 0,0 | 0,0 | 0,0 | 0,0 | 0,0 | 20,1 |
| 2783 | 362001,74 | 5450950,02 | 278,48 | 0 | D | 500 | 65,0 | 7,4  | 0,9 | 0,0 | 0,0 | 54,3 | 0,3 | -1,4 | 0,0 | 0,0 | 0,0 | 0,0 | 0,0 | 20,2 |
| 2785 | 361977,44 | 5450894,72 | 273,87 | 0 | D | 500 | 65,0 | 10,1 | 0,9 | 0,0 | 0,0 | 57,1 | 0,4 | -1,8 | 0,0 | 0,0 | 0,0 | 0,0 | 0,0 | 20,3 |
| 2789 | 361993,41 | 5450932,35 | 276,64 | 0 | D | 500 | 65,0 | 8,3  | 0,9 | 0,0 | 0,0 | 55,3 | 0,3 | -1,2 | 0,0 | 0,0 | 0,0 | 0,0 | 0,0 | 19,9 |
| 2799 | 362023,41 | 5450886,35 | 277,78 | 0 | D | 500 | 65,0 | 10,6 | 0,9 | 0,0 | 0,0 | 57,5 | 0,4 | -2,3 | 0,0 | 0,0 | 0,0 | 0,0 | 0,0 | 20,9 |
| 2800 | 362033,74 | 5450858,02 | 271,71 | 0 | D | 500 | 65,0 | 11,6 | 0,9 | 0,0 | 0,0 | 58,6 | 0,5 | -2,4 | 0,0 | 0,0 | 5,0 | 0,0 | 0,0 | 15,8 |
| 2801 | 362008,07 | 5450955,35 | 280,25 | 0 | D | 500 | 65,0 | 7,0  | 0,9 | 0,0 | 0,0 | 54,0 | 0,3 | -1,6 | 0,0 | 0,0 | 0,0 | 0,0 | 0,0 | 20,3 |
| 2812 | 362002,74 | 5450948,69 | 279,08 | 0 | D | 500 | 65,0 | 7,4  | 0,9 | 0,0 | 0,0 | 54,3 | 0,3 | -1,5 | 0,0 | 0,0 | 0,0 | 0,0 | 0,0 | 20,2 |
| 2815 | 362069,41 | 5450871,69 | 274,88 | 0 | D | 500 | 65,0 | 11,4 | 0,9 | 0,0 | 0,0 | 58,5 | 0,5 | -2,5 | 0,0 | 0,0 | 4,6 | 0,0 | 0,0 | 16,3 |
| 2817 | 362001,74 | 5450958,35 | 277,97 | 0 | D | 500 | 65,0 | 6,6  | 0,9 | 0,0 | 0,0 | 53,8 | 0,3 | -1,3 | 0,0 | 0,0 | 0,0 | 0,0 | 0,0 | 19,8 |
| 2820 | 362005,74 | 5450893,69 | 278,17 | 0 | D | 500 | 65,0 | 10,0 | 0,9 | 0,0 | 0,0 | 57,1 | 0,4 | -2,2 | 0,0 | 0,0 | 0,0 | 0,0 | 0,0 | 20,6 |
| 2821 | 361983,74 | 5450840,02 | 270,60 | 0 | D | 500 | 65,0 | 12,0 | 0,9 | 0,0 | 0,0 | 59,2 | 0,5 | -2,1 | 0,0 | 0,0 | 4,9 | 0,0 | 0,0 | 15,5 |
| 2828 | 362001,07 | 5450887,69 | 276,48 | 0 | D | 500 | 65,0 | 10,3 | 0,9 | 0,0 | 0,0 | 57,4 | 0,4 | -2,1 | 0,0 | 0,0 | 0,3 | 0,0 | 0,0 | 20,3 |
| 2839 | 361967,74 | 5450856,02 | 272,11 | 0 | D | 500 | 65,0 | 11,6 | 0,9 | 0,0 | 0,0 | 58,6 | 0,5 | -2,3 | 0,0 | 0,0 | 0,0 | 0,0 | 0,0 | 20,6 |
| 2843 | 362003,07 | 5450960,35 | 278,15 | 0 | D | 500 | 65,0 | 6,6  | 0,9 | 0,0 | 0,0 | 53,6 | 0,3 | -1,3 | 0,0 | 0,0 | 0,0 | 0,0 | 0,0 | 19,9 |
| 2848 | 362033,07 | 5450854,69 | 271,55 | 0 | D | 500 | 65,0 | 11,6 | 0,9 | 0,0 | 0,0 | 58,7 | 0,5 | -2,4 | 0,0 | 0,0 | 4,9 | 0,0 | 0,0 | 15,8 |
| 2855 | 362094,07 | 5450871,02 | 277,09 | 0 | D | 500 | 65,0 | 11,7 | 0,9 | 0,0 | 0,0 | 58,8 | 0,5 | -2,6 | 0,0 | 0,0 | 0,0 | 0,0 | 0,0 | 21,0 |
| 2876 | 361984,07 | 5450895,02 | 276,74 | 0 | D | 500 | 65,0 | 10,0 | 0,9 | 0,0 | 0,0 | 57,0 | 0,4 | -1,6 | 0,0 | 0,0 | 0,0 | 0,0 | 0,0 | 20,0 |
| 2883 | 361976,41 | 5450873,35 | 274,81 | 0 | D | 500 | 65,0 | 10,8 | 0,9 | 0,0 | 0,0 | 58,0 | 0,4 | -2,2 | 0,0 | 0,0 | 0,0 | 0,0 | 0,0 | 20,5 |
| 2907 | 362038,07 | 5450883,69 | 277,90 | 0 | D | 500 | 65,0 | 10,5 | 0,9 | 0,0 | 0,0 | 57,7 | 0,4 | -2,4 | 0,0 | 0,0 | 0,0 | 0,0 | 0,0 | 20,7 |
| 2909 | 361982,74 | 5450889,69 | 276,73 | 0 | D | 500 | 65,0 | 10,1 | 0,9 | 0,0 | 0,0 | 57,3 | 0,4 | -1,7 | 0,0 | 0,0 | 0,0 | 0,0 | 0,0 | 20,0 |
| 2917 | 362001,07 | 5450943,35 | 278,94 | 0 | D | 500 | 65,0 | 7,4  | 0,9 | 0,0 | 0,0 | 54,6 | 0,3 | -1,5 | 0,0 | 0,0 | 0,0 | 0,0 | 0,0 | 19,9 |
| 2918 | 362012,74 | 5450967,02 | 280,26 | 0 | D | 500 | 65,0 | 6,0  | 0,9 | 0,0 | 0,0 | 53,3 | 0,2 | -1,6 | 0,0 | 0,0 | 0,0 | 0,0 | 0,0 | 20,0 |
| 2928 | 361979,71 | 5450902,80 | 274,37 | 0 | D | 500 | 65,0 | 9,3  | 0,9 | 0,0 | 0,0 | 56,7 | 0,4 | -1,8 | 0,0 | 0,0 | 0,0 | 0,0 | 0,0 | 19,8 |
| 2929 | 361985,07 | 5450856,02 | 272,18 | 0 | D | 500 | 65,0 | 11,3 | 0,9 | 0,0 | 0,0 | 58,6 | 0,5 | -1,9 | 0,0 | 0,0 | 4,8 | 0,0 | 0,0 | 15,2 |
| 2932 | 362005,74 | 5450954,35 | 279,89 | 0 | D | 500 | 65,0 | 6,7  | 0,9 | 0,0 | 0,0 | 54,0 | 0,3 | -1,5 | 0,0 | 0,0 | 0,0 | 0,0 | 0,0 | 19,8 |

|      |           
|------|-----------|------------|--------|---|---|-----|------|------|-----|-----|-----|------|-----|------|-----|-----|-----|-----|-----|------|
| 2934 | 361996,83 | 5450950,87 | 277,32 | 0 | D | 500 | 65,0 | 6,9  | 0,9 | 0,0 | 0,0 | 54,2 | 0,3 | -1,1 | 0,0 | 0,0 | 0,0 | 0,0 | 0,0 | 19,4 |
| 2939 | 362037,74 | 5450878,02 | 275,19 | 0 | D | 500 | 65,0 | 10,6 | 0,9 | 0,0 | 0,0 | 57,9 | 0,4 | -2,4 | 0,0 | 0,0 | 4,2 | 0,0 | 0,0 | 16,4 |
| 2940 | 362085,41 | 5450881,02 | 277,91 | 0 | D | 500 | 65,0 | 11,0 | 0,9 | 0,0 | 0,0 | 58,3 | 0,4 | -2,6 | 0,0 | 0,0 | 0,0 | 0,0 | 0,0 | 20,7 |
| 2950 | 361977,07 | 5450870,35 | 275,71 | 0 | D | 500 | 65,0 | 10,8 | 0,9 | 0,0 | 0,0 | 58,1 | 0,4 | -2,1 | 0,0 | 0,0 | 0,0 | 0,0 | 0,0 | 20,3 |
| 2951 | 361996,07 | 5450936,02 | 277,25 | 0 | D | 500 | 65,0 | 7,7  | 0,9 | 0,0 | 0,0 | 55,1 | 0,3 | -1,4 | 0,0 | 0,0 | 0,0 | 0,0 | 0,0 | 19,6 |
| 2958 | 362058,41 | 5450874,69 | 275,62 | 0 | D | 500 | 65,0 | 10,9 | 0,9 | 0,0 | 0,0 | 58,2 | 0,4 | -2,5 | 0,0 | 0,0 | 3,1 | 0,0 | 0,0 | 17,5 |
| 2966 | 362060,07 | 5450873,02 | 274,66 | 0 | D | 500 | 65,0 | 10,9 | 0,9 | 0,0 | 0,0 | 58,3 | 0,4 | -2,5 | 0,0 | 0,0 | 4,8 | 0,0 | 0,0 | 15,8 |
| 2971 | 362053,07 | 5450880,35 | 277,67 | 0 | D | 500 | 65,0 | 10,5 | 0,9 | 0,0 | 0,0 | 58,0 | 0,4 | -2,5 | 0,0 | 0,0 | 0,0 | 0,0 | 0,0 | 20,5 |
| 2972 | 361980,74 | 5450835,02 | 270,50 | 0 | D | 500 | 65,0 | 11,9 | 0,9 | 0,0 | 0,0 | 59,3 | 0,5 | -2,2 | 0,0 | 0,0 | 4,8 | 0,0 | 0,0 | 15,4 |
| 2975 | 362012,41 | 5450889,35 | 277,83 | 0 | D | 500 | 65,0 | 9,9  | 0,9 | 0,0 | 0,0 | 57,3 | 0,4 | -2,2 | 0,0 | 0,0 | 0,0 | 0,0 | 0,0 | 20,3 |
| 2976 | 362086,07 | 5450867,35 | 274,17 | 0 | D | 500 | 65,0 | 11,4 | 0,9 | 0,0 | 0,0 | 58,8 | 0,5 | -2,6 | 0,0 | 0,0 | 4,8 | 0,0 | 0,0 | 15,8 |
| 2986 | 362010,07 | 5450962,69 | 280,24 | 0 | D | 500 | 65,0 | 6,0  | 0,9 | 0,0 | 0,0 | 53,5 | 0,3 | -1,6 | 0,0 | 0,0 | 0,0 | 0,0 | 0,0 | 19,7 |
| 2987 | 361982,07 | 5450837,35 | 270,56 | 0 | D | 500 | 65,0 | 11,8 | 0,9 | 0,0 | 0,0 | 59,3 | 0,5 | -2,1 | 0,0 | 0,0 | 4,8 | 0,0 | 0,0 | 15,2 |
| 2990 | 362026,07 | 5450882,02 | 276,32 | 0 | D | 500 | 65,0 | 10,2 | 0,9 | 0,0 | 0,0 | 57,7 | 0,4 | -2,3 | 0,0 | 0,0 | 0,0 | 0,0 | 0,0 | 20,4 |
| 2991 | 361967,58 | 5450866,38 | 272,12 | 0 | D | 500 | 65,0 | 10,7 | 0,9 | 0,0 | 0,0 | 58,3 | 0,4 | -2,3 | 0,0 | 0,0 | 0,0 | 0,0 | 0,0 | 20,2 |
| 2993 | 362020,07 | 5450883,02 | 276,28 | 0 | D | 500 | 65,0 | 10,1 | 0,9 | 0,0 | 0,0 | 57,6 | 0,4 | -2,3 | 0,0 | 0,0 | 0,0 | 0,0 | 0,0 | 20,3 |
| 2994 | 362054,41 | 5450882,35 | 277,92 | 0 | D | 500 | 65,0 | 10,4 | 0,9 | 0,0 | 0,0 | 57,9 | 0,4 | -2,5 | 0,0 | 0,0 | 0,0 | 0,0 | 0,0 | 20,5 |
| 3000 | 362047,74 | 5450881,69 | 277,81 | 0 | D | 500 | 65,0 | 10,3 | 0,9 | 0,0 | 0,0 | 57,9 | 0,4 | -2,4 | 0,0 | 0,0 | 0,0 | 0,0 | 0,0 | 20,4 |
| 3001 | 361996,07 | 5450888,02 | 276,10 | 0 | D | 500 | 65,0 | 9,8  | 0,9 | 0,0 | 0,0 | 57,3 | 0,4 | -2,0 | 0,0 | 0,0 | 3,2 | 0,0 | 0,0 | 16,8 |
| 3002 | 362004,41 | 5450959,69 | 278,65 | 0 | D | 500 | 65,0 | 6,1  | 0,9 | 0,0 | 0,0 | 53,7 | 0,3 | -1,4 | 0,0 | 0,0 | 0,0 | 0,0 | 0,0 | 19,5 |
| 3015 | 361998,74 | 5450953,82 | 277,56 | 0 | D | 500 | 65,0 | 6,4  | 0,9 | 0,0 | 0,0 | 54,0 | 0,3 | -1,2 | 0,0 | 0,0 | 0,0 | 0,0 | 0,0 | 19,2 |
| 3032 | 361984,07 | 5450873,02 | 275,83 | 0 | D | 500 | 65,0 | 10,3 | 0,9 | 0,0 | 0,0 | 58,0 | 0,4 | -1,9 | 0,0 | 0,0 | 0,5 | 0,0 | 0,0 | 19,3 |
| 3035 | 361983,44 | 5450913,41 | 275,08 | 0 | D | 500 | 65,0 | 8,3  | 0,9 | 0,0 | 0,0 | 56,2 | 0,4 | -1,4 | 0,0 | 0,0 | 0,0 | 0,0 | 0,0 | 19,1 |
| 3036 | 362002,07 | 5450927,69 | 279,17 | 0 | D | 500 | 65,0 | 7,9  | 0,9 | 0,0 | 0,0 | 55,5 | 0,3 | -1,8 | 0,0 | 0,0 | 0,0 | 0,0 | 0,0 | 19,8 |
| 3037 | 362015,07 | 5450974,69 | 279,43 | 0 | D | 500 | 65,0 | 5,1  | 0,9 | 0,0 | 0,0 | 52,8 | 0,2 | -1,6 | 0,0 | 0,0 | 0,0 | 0,0 | 0,0 | 19,6 |
| 3059 | 361992,41 | 5450917,35 | 277,31 | 0 | D | 500 | 65,0 | 8,3  | 0,9 | 0,0 | 0,0 | 56,0 | 0,3 | -1,4 | 0,0 | 0,0 | 0,0 | 0,0 | 0,0 | 19,3 |
| 3078 | 362091,07 | 5450905,35 | 278,37 | 0 | D | 500 | 65,0 | 9,8  | 0,9 | 0,0 | 0,0 | 57,6 | 0,4 | -2,6 | 0,0 | 0,0 | 5,0 | 0,0 | 0,0 | 15,3 |
| 3079 | 361989,83 | 5450830,71 | 270,36 | 0 | D | 500 | 65,0 | 11,7 | 0,9 | 0,0 | 0,0 | 59,5 | 0,5 | -2,2 | 0,0 | 0,0 | 4,8 | 0,0 | 0,0 | 15,0 |
| 3086 | 362006,74 | 5450956,02 | 280,06 | 0 | D | 500 | 65,0 | 6,2  | 0,9 | 0,0 | 0,0 | 53,9 | 0,3 | -1,6 | 0,0 | 0,0 | 0,0 | 0,0 | 0,0 | 19,4 |
| 3088 | 361984,41 | 5450870,69 | 275,05 | 0 | D | 500 | 65,0 | 10,3 | 0,9 | 0,0 | 0,0 | 58,0 | 0,4 | -1,9 | 0,0 | 0,0 | 4,2 | 0,0 | 0,0 | 15,4 |
| 3092 | 361990,74 | 5450920,69 | 276,11 | 0 | D | 500 | 65,0 | 8,0  | 0,9 | 0,0 | 0,0 | 55,9 | 0,3 | -1,3 | 0,0 | 0,0 | 0,0 | 0,0 | 0,0 | 19,0 |
| 3097 | 361999,07 | 5450939,35 | 278,32 | 0 | D | 500 | 65,0 | 7,0  | 0,9 | 0,0 | 0,0 | 54,9 | 0,3 | -1,5 | 0,0 | 0,0 | 0,0 | 0,0 | 0,0 | 19,2 |
| 3104 | 362060,74 | 5450939,35 | 278,78 | 0 | D | 500 | 65,0 | 7,8  | 0,9 | 0,0 | 0,0 | 55,6 | 0,3 | -2,6 | 0,0 | 0,0 | 0,0 | 0,0 | 0,0 | 20,3 |
| 3105 | 361987,41 | 5450918,35 | 275,60 | 0 | D | 500 | 65,0 | 8,1  | 0,9 | 0,0 | 0,0 | 56,0 | 0,3 | -1,1 | 0,0 | 0,0 | 0,0 | 0,0 | 0,0 | 18,8 |
| 3112 | 361994,41 | 5450892,69 | 277,52 | 0 | D | 500 | 65,0 | 9,3  | 0,9 | 0,0 | 0,0 | 57,1 | 0,4 | -2,0 | 0,0 | 0,0 | 0,0 | 0,0 | 0,0 | 19,7 |



|      |           
|------|-----------|------------|--------|---|---|-----|------|------|-----|-----|-----|------|-----|------|-----|-----|-----|-----|-----|------|
| 3115 | 362029,26 | 5450825,17 | 270,55 | 0 | D | 500 | 65,0 | 11,8 | 0,9 | 0,0 | 0,0 | 59,7 | 0,5 | -2,7 | 0,0 | 0,0 | 4,8 | 0,0 | 0,0 | 15,4 |
| 3119 | 361970,74 | 5450853,02 | 273,65 | 0 | D | 500 | 65,0 | 10,8 | 0,9 | 0,0 | 0,0 | 58,7 | 0,5 | -2,3 | 0,0 | 0,0 | 0,0 | 0,0 | 0,0 | 19,8 |
| 3130 | 362000,07 | 5450953,02 | 277,70 | 0 | D | 500 | 65,0 | 6,1  | 0,9 | 0,0 | 0,0 | 54,1 | 0,3 | -1,3 | 0,0 | 0,0 | 0,0 | 0,0 | 0,0 | 19,0 |
| 3131 | 361996,07 | 5450920,69 | 278,28 | 0 | D | 500 | 65,0 | 8,0  | 0,9 | 0,0 | 0,0 | 55,8 | 0,3 | -1,6 | 0,0 | 0,0 | 0,0 | 0,0 | 0,0 | 19,3 |
| 3134 | 362081,41 | 5450870,35 | 275,64 | 0 | D | 500 | 65,0 | 10,7 | 0,9 | 0,0 | 0,0 | 58,7 | 0,5 | -2,6 | 0,0 | 0,0 | 2,7 | 0,0 | 0,0 | 17,4 |
| 3135 | 362088,07 | 5450868,69 | 275,36 | 0 | D | 500 | 65,0 | 10,9 | 0,9 | 0,0 | 0,0 | 58,8 | 0,5 | -2,6 | 0,0 | 0,0 | 3,6 | 0,0 | 0,0 | 16,5 |
| 3139 | 362007,74 | 5450965,02 | 279,44 | 0 | D | 500 | 65,0 | 5,4  | 0,9 | 0,0 | 0,0 | 53,3 | 0,3 | -1,4 | 0,0 | 0,0 | 0,0 | 0,0 | 0,0 | 19,2 |
| 3146 | 362102,07 | 5450864,35 | 274,20 | 0 | D | 500 | 65,0 | 11,2 | 0,9 | 0,0 | 0,0 | 59,1 | 0,5 | -2,8 | 0,0 | 0,0 | 4,8 | 0,0 | 0,0 | 15,5 |
| 3151 | 362006,41 | 5450962,35 | 279,06 | 0 | D | 500 | 65,0 | 5,5  | 0,9 | 0,0 | 0,0 | 53,5 | 0,3 | -1,4 | 0,0 | 0,0 | 0,0 | 0,0 | 0,0 | 19,1 |
| 3153 | 362031,74 | 5450881,02 | 276,28 | 0 | D | 500 | 65,0 | 9,8  | 0,9 | 0,0 | 0,0 | 57,8 | 0,4 | -2,4 | 0,0 | 0,0 | 0,0 | 0,0 | 0,0 | 19,9 |
| 3164 | 362108,74 | 5450864,02 | 274,63 | 0 | D | 500 | 65,0 | 11,3 | 0,9 | 0,0 | 0,0 | 59,2 | 0,5 | -2,8 | 0,0 | 0,0 | 4,9 | 0,0 | 0,0 | 15,4 |
| 3165 | 362059,41 | 5450879,02 | 277,65 | 0 | D | 500 | 65,0 | 10,1 | 0,9 | 0,0 | 0,0 | 58,1 | 0,4 | -2,5 | 0,0 | 0,0 | 0,0 | 0,0 | 0,0 | 20,0 |
| 3174 | 361963,22 | 5450856,08 | 271,51 | 0 | D | 500 | 65,0 | 10,6 | 0,9 | 0,0 | 0,0 | 58,7 | 0,5 | -2,3 | 0,0 | 0,0 | 0,4 | 0,0 | 0,0 | 19,2 |
| 3176 | 361978,07 | 5450875,02 | 275,73 | 0 | D | 500 | 65,0 | 9,9  | 0,9 | 0,0 | 0,0 | 57,9 | 0,4 | -2,1 | 0,0 | 0,0 | 0,0 | 0,0 | 0,0 | 19,7 |
| 3177 | 361999,74 | 5450937,35 | 278,80 | 0 | D | 500 | 65,0 | 7,0  | 0,9 | 0,0 | 0,0 | 55,0 | 0,3 | -1,5 | 0,0 | 0,0 | 0,0 | 0,0 | 0,0 | 19,2 |
| 3179 | 362027,41 | 5450884,35 | 277,39 | 0 | D | 500 | 65,0 | 9,6  | 0,9 | 0,0 | 0,0 | 57,6 | 0,4 | -2,3 | 0,0 | 0,0 | 0,0 | 0,0 | 0,0 | 19,9 |
| 3183 | 362035,74 | 5450883,02 | 277,64 | 0 | D | 500 | 65,0 | 9,7  | 0,9 | 0,0 | 0,0 | 57,7 | 0,4 | -2,4 | 0,0 | 0,0 | 0,0 | 0,0 | 0,0 | 19,9 |
| 3184 | 361999,41 | 5450935,69 | 278,72 | 0 | D | 500 | 65,0 | 7,0  | 0,9 | 0,0 | 0,0 | 55,1 | 0,3 | -1,5 | 0,0 | 0,0 | 0,0 | 0,0 | 0,0 | 19,1 |
| 3226 | 361973,74 | 5450877,35 | 273,24 | 0 | D | 500 | 65,0 | 9,7  | 0,9 | 0,0 | 0,0 | 57,8 | 0,4 | -2,2 | 0,0 | 0,0 | 0,0 | 0,0 | 0,0 | 19,6 |
| 3231 | 362045,74 | 5450875,69 | 274,69 | 0 | D | 500 | 65,0 | 10,0 | 0,9 | 0,0 | 0,0 | 58,1 | 0,4 | -2,4 | 0,0 | 0,0 | 4,8 | 0,0 | 0,0 | 15,0 |
| 3246 | 362031,71 | 5450825,73 | 270,65 | 0 | D | 500 | 65,0 | 11,5 | 0,9 | 0,0 | 0,0 | 59,7 | 0,5 | -2,7 | 0,0 | 0,0 | 4,8 | 0,0 | 0,0 | 15,1 |
| 3247 | 362052,41 | 5450887,35 | 278,21 | 0 | D | 500 | 65,0 | 9,6  | 0,9 | 0,0 | 0,0 | 57,7 | 0,4 | -2,5 | 0,0 | 0,0 | 0,0 | 0,0 | 0,0 | 19,9 |
| 3253 | 361981,07 | 5450860,02 | 274,43 | 0 | D | 500 | 65,0 | 10,3 | 0,9 | 0,0 | 0,0 | 58,5 | 0,5 | -2,0 | 0,0 | 0,0 | 3,8 | 0,0 | 0,0 | 15,5 |
| 3257 | 362028,07 | 5450880,69 | 275,61 | 0 | D | 500 | 65,0 | 9,6  | 0,9 | 0,0 | 0,0 | 57,7 | 0,4 | -2,3 | 0,0 | 0,0 | 2,7 | 0,0 | 0,0 | 17,0 |
| 3258 | 361999,74 | 5450917,35 | 278,81 | 0 | D | 500 | 65,0 | 7,9  | 0,9 | 0,0 | 0,0 | 56,0 | 0,3 | -1,9 | 0,0 | 0,0 | 0,0 | 0,0 | 0,0 | 19,3 |
| 3259 | 361999,07 | 5450891,35 | 277,49 | 0 | D | 500 | 65,0 | 9,1  | 0,9 | 0,0 | 0,0 | 57,2 | 0,4 | -2,1 | 0,0 | 0,0 | 0,0 | 0,0 | 0,0 | 19,4 |
| 3262 | 362045,07 | 5450885,69 | 278,09 | 0 | D | 500 | 65,0 | 9,5  | 0,9 | 0,0 | 0,0 | 57,7 | 0,4 | -2,4 | 0,0 | 0,0 | 0,0 | 0,0 | 0,0 | 19,8 |
| 3267 | 362066,41 | 5450872,35 | 274,92 | 0 | D | 500 | 65,0 | 10,2 | 0,9 | 0,0 | 0,0 | 58,4 | 0,5 | -2,5 | 0,0 | 0,0 | 4,6 | 0,0 | 0,0 | 15,2 |
| 3273 | 361996,07 | 5450907,35 | 278,94 | 0 | D | 500 | 65,0 | 8,3  | 0,9 | 0,0 | 0,0 | 56,5 | 0,4 | -1,8 | 0,0 | 0,0 | 0,0 | 0,0 | 0,0 | 19,2 |
| 3281 | 362010,74 | 5450969,35 | 280,16 | 0 | D | 500 | 65,0 | 4,9  | 0,9 | 0,0 | 0,0 | 53,1 | 0,2 | -1,5 | 0,0 | 0,0 | 0,0 | 0,0 | 0,0 | 18,9 |
| 3285 | 362007,07 | 5450968,35 | 278,69 | 0 | D | 500 | 65,0 | 4,9  | 0,9 | 0,0 | 0,0 | 53,1 | 0,2 | -1,3 | 0,0 | 0,0 | 0,0 | 0,0 | 0,0 | 18,8 |
| 3290 | 361999,74 | 5450915,35 | 278,61 | 0 | D | 500 | 65,0 | 7,9  | 0,9 | 0,0 | 0,0 | 56,1 | 0,3 | -1,9 | 0,0 | 0,0 | 0,0 | 0,0 | 0,0 | 19,2 |
| 3295 | 361981,26 | 5450905,91 | 274,58 | 0 | D | 500 | 65,0 | 8,3  | 0,9 | 0,0 | 0,0 | 56,6 | 0,4 | -1,7 | 0,0 | 0,0 | 0,0 | 0,0 | 0,0 | 18,9 |
| 3302 | 362011,74 | 5450970,35 | 280,28 | 0 | D | 500 | 65,0 | 4,8  | 0,9 | 0,0 | 0,0 | 53,0 | 0,2 | -1,5 | 0,0 | 0,0 | 0,0 | 0,0 | 0,0 | 19,0 |
| 3303 | 361973,74 | 5450874,35 | 273,30 | 0 | D | 500 | 65,0 | 9,7  | 0,9 | 0,0 | 0,0 | 57,9 | 0,4 | -2,2 | 0,0 | 0,0 | 0,0 | 0,0 | 0,0 | 19,4 |

|      |           
|------|-----------|------------|--------|---|---|-----|------|------|-----|-----|-----|------|-----|------|-----|-----|-----|-----|-----|------|
| 3304 | 362009,07 | 5450884,69 | 275,67 | 0 | D | 500 | 65,0 | 9,3  | 0,9 | 0,0 | 0,0 | 57,5 | 0,4 | -2,2 | 0,0 | 0,0 | 2,7 | 0,0 | 0,0 | 16,8 |
| 3305 | 361972,07 | 5450869,35 | 272,95 | 0 | D | 500 | 65,0 | 9,9  | 0,9 | 0,0 | 0,0 | 58,1 | 0,4 | -2,2 | 0,0 | 0,0 | 0,0 | 0,0 | 0,0 | 19,5 |
| 3316 | 362049,07 | 5450877,02 | 276,03 | 0 | D | 500 | 65,0 | 9,8  | 0,9 | 0,0 | 0,0 | 58,0 | 0,4 | -2,4 | 0,0 | 0,0 | 0,0 | 0,0 | 0,0 | 19,7 |
| 3317 | 361977,07 | 5450885,69 | 273,90 | 0 | D | 500 | 65,0 | 9,2  | 0,9 | 0,0 | 0,0 | 57,5 | 0,4 | -2,0 | 0,0 | 0,0 | 0,0 | 0,0 | 0,0 | 19,2 |
| 3330 | 362013,74 | 5450970,35 | 280,29 | 0 | D | 500 | 65,0 | 4,8  | 0,9 | 0,0 | 0,0 | 53,0 | 0,2 | -1,6 | 0,0 | 0,0 | 0,0 | 0,0 | 0,0 | 19,0 |
| 3331 | 362002,41 | 5450894,69 | 278,24 | 0 | D | 500 | 65,0 | 8,8  | 0,9 | 0,0 | 0,0 | 57,1 | 0,4 | -2,1 | 0,0 | 0,0 | 0,0 | 0,0 | 0,0 | 19,3 |
| 3332 | 362012,74 | 5450969,35 | 280,34 | 0 | D | 500 | 65,0 | 4,8  | 0,9 | 0,0 | 0,0 | 53,1 | 0,2 | -1,6 | 0,0 | 0,0 | 0,0 | 0,0 | 0,0 | 18,9 |
| 3333 | 361989,07 | 5450917,02 | 275,98 | 0 | D | 500 | 65,0 | 7,7  | 0,9 | 0,0 | 0,0 | 56,0 | 0,3 | -1,2 | 0,0 | 0,0 | 0,0 | 0,0 | 0,0 | 18,5 |
| 3335 | 361996,07 | 5450925,69 | 277,87 | 0 | D | 500 | 65,0 | 7,4  | 0,9 | 0,0 | 0,0 | 55,6 | 0,3 | -1,5 | 0,0 | 0,0 | 0,0 | 0,0 | 0,0 | 18,9 |
| 3336 | 361992,07 | 5450926,35 | 276,33 | 0 | D | 500 | 65,0 | 7,3  | 0,9 | 0,0 | 0,0 | 55,6 | 0,3 | -1,3 | 0,0 | 0,0 | 0,0 | 0,0 | 0,0 | 18,5 |
| 3337 | 362004,07 | 5450936,35 | 279,40 | 0 | D | 500 | 65,0 | 6,7  | 0,9 | 0,0 | 0,0 | 55,0 | 0,3 | -1,8 | 0,0 | 0,0 | 0,0 | 0,0 | 0,0 | 19,0 |
| 3339 | 361971,74 | 5450872,35 | 272,81 | 0 | D | 500 | 65,0 | 9,7  | 0,9 | 0,0 | 0,0 | 58,0 | 0,4 | -2,2 | 0,0 | 0,0 | 0,0 | 0,0 | 0,0 | 19,4 |
| 3340 | 361984,41 | 5450907,35 | 275,11 | 0 | D | 500 | 65,0 | 8,2  | 0,9 | 0,0 | 0,0 | 56,5 | 0,4 | -1,4 | 0,0 | 0,0 | 0,0 | 0,0 | 0,0 | 18,6 |
| 3353 | 362005,41 | 5450930,69 | 278,74 | 0 | D | 500 | 65,0 | 7,0  | 0,9 | 0,0 | 0,0 | 55,4 | 0,3 | -1,9 | 0,0 | 0,0 | 0,0 | 0,0 | 0,0 | 19,1 |
| 3359 | 362064,07 | 5450874,02 | 275,84 | 0 | D | 500 | 65,0 | 10,0 | 0,9 | 0,0 | 0,0 | 58,3 | 0,4 | -2,5 | 0,0 | 0,0 | 1,8 | 0,0 | 0,0 | 17,8 |
| 3362 | 362102,07 | 5450870,35 | 277,21 | 0 | D | 500 | 65,0 | 10,6 | 0,9 | 0,0 | 0,0 | 58,9 | 0,5 | -2,7 | 0,0 | 0,0 | 0,0 | 0,0 | 0,0 | 19,8 |
| 3372 | 362006,41 | 5450966,35 | 278,59 | 0 | D | 500 | 65,0 | 4,9  | 0,9 | 0,0 | 0,0 | 53,3 | 0,2 | -1,3 | 0,0 | 0,0 | 0,0 | 0,0 | 0,0 | 18,6 |
| 3377 | 361977,07 | 5450850,69 | 274,33 | 0 | D | 500 | 65,0 | 10,4 | 0,9 | 0,0 | 0,0 | 58,8 | 0,5 | -2,2 | 0,0 | 0,0 | 0,0 | 0,0 | 0,0 | 19,2 |
| 3385 | 362016,74 | 5450966,35 | 279,10 | 0 | D | 500 | 65,0 | 4,8  | 0,9 | 0,0 | 0,0 | 53,3 | 0,3 | -1,8 | 0,0 | 0,0 | 0,0 | 0,0 | 0,0 | 18,9 |
| 3397 | 361965,66 | 5450862,96 | 271,91 | 0 | D | 500 | 65,0 | 9,8  | 0,9 | 0,0 | 0,0 | 58,4 | 0,5 | -2,3 | 0,0 | 0,0 | 0,1 | 0,0 | 0,0 | 19,0 |
| 3409 | 361987,41 | 5450884,02 | 276,54 | 0 | D | 500 | 65,0 | 9,0  | 0,9 | 0,0 | 0,0 | 57,5 | 0,4 | -1,7 | 0,0 | 0,0 | 0,0 | 0,0 | 0,0 | 18,8 |
| 3411 | 362004,07 | 5450934,35 | 279,09 | 0 | D | 500 | 65,0 | 6,7  | 0,9 | 0,0 | 0,0 | 55,2 | 0,3 | -1,8 | 0,0 | 0,0 | 0,0 | 0,0 | 0,0 | 18,9 |
| 3418 | 362007,41 | 5450966,02 | 279,03 | 0 | D | 500 | 65,0 | 4,8  | 0,9 | 0,0 | 0,0 | 53,3 | 0,3 | -1,4 | 0,0 | 0,0 | 0,0 | 0,0 | 0,0 | 18,6 |
| 3419 | 362013,41 | 5450963,69 | 279,82 | 0 | D | 500 | 65,0 | 5,0  | 0,9 | 0,0 | 0,0 | 53,5 | 0,3 | -1,7 | 0,0 | 0,0 | 0,0 | 0,0 | 0,0 | 18,9 |
| 3434 | 361975,52 | 5450891,05 | 273,66 | 0 | D | 500 | 65,0 | 8,6  | 0,9 | 0,0 | 0,0 | 57,3 | 0,4 | -1,9 | 0,0 | 0,0 | 0,0 | 0,0 | 0,0 | 18,8 |
| 3439 | 362004,74 | 5450958,35 | 279,13 | 0 | D | 500 | 65,0 | 5,2  | 0,9 | 0,0 | 0,0 | 53,8 | 0,3 | -1,4 | 0,0 | 0,0 | 0,0 | 0,0 | 0,0 | 18,5 |
| 3440 | 362018,74 | 5450945,69 | 279,00 | 0 | D | 500 | 65,0 | 6,1  | 0,9 | 0,0 | 0,0 | 54,6 | 0,3 | -2,2 | 0,0 | 0,0 | 0,0 | 0,0 | 0,0 | 19,3 |
| 3442 | 362090,41 | 5450876,35 | 277,75 | 0 | D | 500 | 65,0 | 10,0 | 0,9 | 0,0 | 0,0 | 58,6 | 0,5 | -2,6 | 0,0 | 0,0 | 0,0 | 0,0 | 0,0 | 19,4 |
| 3449 | 362091,41 | 5450872,69 | 277,38 | 0 | D | 500 | 65,0 | 10,2 | 0,9 | 0,0 | 0,0 | 58,7 | 0,5 | -2,6 | 0,0 | 0,0 | 0,0 | 0,0 | 0,0 | 19,5 |
| 3453 | 362012,74 | 5450960,69 | 279,81 | 0 | D | 500 | 65,0 | 5,1  | 0,9 | 0,0 | 0,0 | 53,7 | 0,3 | -1,7 | 0,0 | 0,0 | 0,0 | 0,0 | 0,0 | 18,8 |
| 3454 | 362010,74 | 5450965,02 | 280,21 | 0 | D | 500 | 65,0 | 4,8  | 0,9 | 0,0 | 0,0 | 53,4 | 0,3 | -1,6 | 0,0 | 0,0 | 0,0 | 0,0 | 0,0 | 18,6 |
| 3456 | 362033,41 | 5450879,35 | 275,40 | 0 | D | 500 | 65,0 | 9,2  | 0,9 | 0,0 | 0,0 | 57,8 | 0,4 | -2,4 | 0,0 | 0,0 | 3,6 | 0,0 | 0,0 | 15,6 |
| 3457 | 362017,07 | 5450944,69 | 278,95 | 0 | D | 500 | 65,0 | 6,1  | 0,9 | 0,0 | 0,0 | 54,7 | 0,3 | -2,1 | 0,0 | 0,0 | 0,0 | 0,0 | 0,0 | 19,1 |
| 3459 | 362040,41 | 5450878,35 | 275,80 | 0 | D | 500 | 65,0 | 9,3  | 0,9 | 0,0 | 0,0 | 57,9 | 0,4 | -2,4 | 0,0 | 0,0 | 1,8 | 0,0 | 0,0 | 17,5 |
| 3466 | 361982,41 | 5450869,02 | 275,84 | 0 | D | 500 | 65,0 | 9,5  | 0,9 | 0,0 | 0,0 | 58,1 | 0,4 | -2,0 | 0,0 | 0,0 | 0,0 | 0,0 | 0,0 | 18,8 |

|      |           
|------|-----------|------------|--------|---|---|-----|------|------|-----|-----|-----|------|-----|------|-----|-----|-----|-----|-----|------|
| 3473 | 361986,41 | 5450881,02 | 276,40 | 0 | D | 500 | 65,0 | 9,0  | 0,9 | 0,0 | 0,0 | 57,6 | 0,4 | -1,8 | 0,0 | 0,0 | 0,0 | 0,0 | 0,0 | 18,6 |
| 3476 | 362003,68 | 5450969,12 | 278,45 | 0 | D | 500 | 65,0 | 4,4  | 0,9 | 0,0 | 0,0 | 53,1 | 0,2 | -1,1 | 0,0 | 0,0 | 0,0 | 0,0 | 0,0 | 18,2 |
| 3491 | 361992,74 | 5450930,35 | 276,53 | 0 | D | 500 | 65,0 | 6,6  | 0,9 | 0,0 | 0,0 | 55,4 | 0,3 | -1,2 | 0,0 | 0,0 | 0,0 | 0,0 | 0,0 | 18,1 |
| 3500 | 362054,41 | 5450886,02 | 278,05 | 0 | D | 500 | 65,0 | 9,1  | 0,9 | 0,0 | 0,0 | 57,8 | 0,4 | -2,5 | 0,0 | 0,0 | 0,0 | 0,0 | 0,0 | 19,3 |
| 3501 | 362011,41 | 5450963,69 | 280,20 | 0 | D | 500 | 65,0 | 4,8  | 0,9 | 0,0 | 0,0 | 53,5 | 0,3 | -1,6 | 0,0 | 0,0 | 0,0 | 0,0 | 0,0 | 18,6 |
| 3510 | 361996,74 | 5450891,02 | 277,39 | 0 | D | 500 | 65,0 | 8,5  | 0,9 | 0,0 | 0,0 | 57,2 | 0,4 | -2,0 | 0,0 | 0,0 | 0,0 | 0,0 | 0,0 | 18,8 |
| 3519 | 362003,74 | 5450890,69 | 277,65 | 0 | D | 500 | 65,0 | 8,5  | 0,9 | 0,0 | 0,0 | 57,2 | 0,4 | -2,1 | 0,0 | 0,0 | 0,0 | 0,0 | 0,0 | 18,9 |
| 3533 | 362048,07 | 5450883,69 | 278,04 | 0 | D | 500 | 65,0 | 9,0  | 0,9 | 0,0 | 0,0 | 57,8 | 0,4 | -2,5 | 0,0 | 0,0 | 0,0 | 0,0 | 0,0 | 19,2 |
| 3551 | 362044,74 | 5450888,35 | 278,25 | 0 | D | 500 | 65,0 | 8,8  | 0,9 | 0,0 | 0,0 | 57,6 | 0,4 | -2,4 | 0,0 | 0,0 | 0,0 | 0,0 | 0,0 | 19,1 |
| 3561 | 361978,41 | 5450854,69 | 274,65 | 0 | D | 500 | 65,0 | 9,8  | 0,9 | 0,0 | 0,0 | 58,7 | 0,5 | -2,1 | 0,0 | 0,0 | 0,5 | 0,0 | 0,0 | 18,2 |
| 3564 | 362001,41 | 5450919,35 | 278,67 | 0 | D | 500 | 65,0 | 7,1  | 0,9 | 0,0 | 0,0 | 55,9 | 0,3 | -1,9 | 0,0 | 0,0 | 0,0 | 0,0 | 0,0 | 18,6 |
| 3572 | 361999,74 | 5450893,02 | 277,86 | 0 | D | 500 | 65,0 | 8,3  | 0,9 | 0,0 | 0,0 | 57,1 | 0,4 | -2,1 | 0,0 | 0,0 | 0,0 | 0,0 | 0,0 | 18,8 |
| 3579 | 362000,41 | 5450940,02 | 278,94 | 0 | D | 500 | 65,0 | 6,0  | 0,9 | 0,0 | 0,0 | 54,8 | 0,3 | -1,5 | 0,0 | 0,0 | 0,0 | 0,0 | 0,0 | 18,3 |
| 3581 | 362010,74 | 5450961,35 | 280,20 | 0 | D | 500 | 65,0 | 4,8  | 0,9 | 0,0 | 0,0 | 53,6 | 0,3 | -1,6 | 0,0 | 0,0 | 0,0 | 0,0 | 0,0 | 18,4 |
| 3590 | 362002,74 | 5450892,69 | 278,00 | 0 | D | 500 | 65,0 | 8,3  | 0,9 | 0,0 | 0,0 | 57,1 | 0,4 | -2,1 | 0,0 | 0,0 | 0,0 | 0,0 | 0,0 | 18,8 |
| 3595 | 361993,07 | 5450921,69 | 276,73 | 0 | D | 500 | 65,0 | 6,9  | 0,9 | 0,0 | 0,0 | 55,8 | 0,3 | -1,4 | 0,0 | 0,0 | 0,0 | 0,0 | 0,0 | 18,1 |
| 3603 | 361967,41 | 5450841,69 | 272,63 | 0 | D | 500 | 65,0 | 10,2 | 0,9 | 0,0 | 0,0 | 59,1 | 0,5 | -2,4 | 0,0 | 0,0 | 0,0 | 0,0 | 0,0 | 18,9 |
| 3611 | 362026,07 | 5450885,69 | 277,65 | 0 | D | 500 | 65,0 | 8,6  | 0,9 | 0,0 | 0,0 | 57,5 | 0,4 | -2,3 | 0,0 | 0,0 | 0,0 | 0,0 | 0,0 | 18,9 |
| 3618 | 362005,07 | 5450947,69 | 279,82 | 0 | D | 500 | 65,0 | 5,5  | 0,9 | 0,0 | 0,0 | 54,4 | 0,3 | -1,6 | 0,0 | 0,0 | 0,0 | 0,0 | 0,0 | 18,3 |
| 3620 | 361991,63 | 5450934,94 | 276,48 | 0 | D | 500 | 65,0 | 6,2  | 0,9 | 0,0 | 0,0 | 55,1 | 0,3 | -1,1 | 0,0 | 0,0 | 0,0 | 0,0 | 0,0 | 17,7 |
| 3628 | 361994,07 | 5450918,02 | 277,95 | 0 | D | 500 | 65,0 | 7,0  | 0,9 | 0,0 | 0,0 | 56,0 | 0,3 | -1,5 | 0,0 | 0,0 | 0,0 | 0,0 | 0,0 | 18,1 |
| 3634 | 362058,41 | 5450939,35 | 278,78 | 0 | D | 500 | 65,0 | 6,5  | 0,9 | 0,0 | 0,0 | 55,5 | 0,3 | -2,6 | 0,0 | 0,0 | 0,0 | 0,0 | 0,0 | 19,1 |
| 3636 | 361992,41 | 5450892,02 | 277,42 | 0 | D | 500 | 65,0 | 8,1  | 0,9 | 0,0 | 0,0 | 57,2 | 0,4 | -1,9 | 0,0 | 0,0 | 0,0 | 0,0 | 0,0 | 18,4 |
| 3642 | 361997,74 | 5450940,69 | 277,60 | 0 | D | 500 | 65,0 | 5,8  | 0,9 | 0,0 | 0,0 | 54,8 | 0,3 | -1,4 | 0,0 | 0,0 | 0,0 | 0,0 | 0,0 | 18,0 |
| 3647 | 361964,07 | 5450843,02 | 271,37 | 0 | D | 500 | 65,0 | 10,1 | 0,9 | 0,0 | 0,0 | 59,1 | 0,5 | -2,4 | 0,0 | 0,0 | 0,0 | 0,0 | 0,0 | 18,8 |
| 3652 | 362023,07 | 5450881,35 | 275,54 | 0 | D | 500 | 65,0 | 8,7  | 0,9 | 0,0 | 0,0 | 57,7 | 0,4 | -2,3 | 0,0 | 0,0 | 3,1 | 0,0 | 0,0 | 15,7 |
| 3665 | 362061,41 | 5450877,69 | 277,42 | 0 | D | 500 | 65,0 | 9,2  | 0,9 | 0,0 | 0,0 | 58,1 | 0,4 | -2,5 | 0,0 | 0,0 | 0,0 | 0,0 | 0,0 | 19,0 |
| 3669 | 361998,07 | 5450899,02 | 278,35 | 0 | D | 500 | 65,0 | 7,8  | 0,9 | 0,0 | 0,0 | 56,9 | 0,4 | -2,1 | 0,0 | 0,0 | 0,0 | 0,0 | 0,0 | 18,5 |
| 3672 | 362030,74 | 5450885,02 | 277,76 | 0 | D | 500 | 65,0 | 8,5  | 0,9 | 0,0 | 0,0 | 57,6 | 0,4 | -2,4 | 0,0 | 0,0 | 0,0 | 0,0 | 0,0 | 18,8 |
| 3673 | 361996,07 | 5450904,69 | 278,70 | 0 | D | 500 | 65,0 | 7,5  | 0,9 | 0,0 | 0,0 | 56,6 | 0,4 | -1,9 | 0,0 | 0,0 | 0,0 | 0,0 | 0,0 | 18,3 |
| 3679 | 362050,07 | 5450880,02 | 277,47 | 0 | D | 500 | 65,0 | 8,9  | 0,9 | 0,0 | 0,0 | 57,9 | 0,4 | -2,5 | 0,0 | 0,0 | 0,0 | 0,0 | 0,0 | 18,9 |
| 3689 | 361977,74 | 5450877,35 | 275,03 | 0 | D | 500 | 65,0 | 8,7  | 0,9 | 0,0 | 0,0 | 57,8 | 0,4 | -2,1 | 0,0 | 0,0 | 0,0 | 0,0 | 0,0 | 18,5 |
| 3696 | 362001,41 | 5450889,69 | 277,38 | 0 | D | 500 | 65,0 | 8,2  | 0,9 | 0,0 | 0,0 | 57,3 | 0,4 | -2,1 | 0,0 | 0,0 | 0,0 | 0,0 | 0,0 | 18,5 |
| 3701 | 361994,64 | 5450945,94 | 276,92 | 0 | D | 500 | 65,0 | 5,2  | 0,9 | 0,0 | 0,0 | 54,5 | 0,3 | -1,1 | 0,0 | 0,0 | 0,0 | 0,0 | 0,0 | 17,4 |
| 3712 | 361974,07 | 5450862,69 | 274,59 | 0 | D | 500 | 65,0 | 9,2  | 0,9 | 0,0 | 0,0 | 58,4 | 0,5 | -2,2 | 0,0 | 0,0 | 0,0 | 0,0 | 0,0 | 18,4 |



|      |           
|------|-----------|------------|--------|---|---|-----|------|-----|-----|-----|-----|------|-----|------|-----|-----|-----|-----|-----|------|
| 3713 | 362065,07 | 5450884,02 | 277,98 | 0 | D | 500 | 65,0 | 8,8 | 0,9 | 0,0 | 0,0 | 58,0 | 0,4 | -2,5 | 0,0 | 0,0 | 0,0 | 0,0 | 0,0 | 18,8 |
| 3714 | 362055,07 | 5450878,69 | 277,35 | 0 | D | 500 | 65,0 | 8,9 | 0,9 | 0,0 | 0,0 | 58,0 | 0,4 | -2,5 | 0,0 | 0,0 | 0,0 | 0,0 | 0,0 | 18,8 |
| 3731 | 362003,41 | 5450930,69 | 278,99 | 0 | D | 500 | 65,0 | 6,1 | 0,9 | 0,0 | 0,0 | 55,3 | 0,3 | -1,8 | 0,0 | 0,0 | 0,0 | 0,0 | 0,0 | 18,2 |
| 3735 | 362042,74 | 5450882,69 | 277,85 | 0 | D | 500 | 65,0 | 8,6 | 0,9 | 0,0 | 0,0 | 57,8 | 0,4 | -2,4 | 0,0 | 0,0 | 0,0 | 0,0 | 0,0 | 18,7 |
| 3738 | 362000,74 | 5450921,02 | 278,95 | 0 | D | 500 | 65,0 | 6,6 | 0,9 | 0,0 | 0,0 | 55,8 | 0,3 | -1,8 | 0,0 | 0,0 | 0,0 | 0,0 | 0,0 | 18,2 |
| 3740 | 362004,07 | 5450943,02 | 279,84 | 0 | D | 500 | 65,0 | 5,5 | 0,9 | 0,0 | 0,0 | 54,7 | 0,3 | -1,7 | 0,0 | 0,0 | 0,0 | 0,0 | 0,0 | 18,1 |
| 3741 | 362094,41 | 5450879,35 | 278,27 | 0 | D | 500 | 65,0 | 9,2 | 0,9 | 0,0 | 0,0 | 58,5 | 0,5 | -2,6 | 0,0 | 0,0 | 0,0 | 0,0 | 0,0 | 18,7 |
| 3742 | 362042,74 | 5450885,02 | 278,11 | 0 | D | 500 | 65,0 | 8,5 | 0,9 | 0,0 | 0,0 | 57,7 | 0,4 | -2,4 | 0,0 | 0,0 | 0,0 | 0,0 | 0,0 | 18,7 |
| 3743 | 362000,41 | 5450931,02 | 279,22 | 0 | D | 500 | 65,0 | 6,1 | 0,9 | 0,0 | 0,0 | 55,3 | 0,3 | -1,7 | 0,0 | 0,0 | 0,0 | 0,0 | 0,0 | 18,0 |
| 3744 | 362029,74 | 5450887,02 | 278,04 | 0 | D | 500 | 65,0 | 8,2 | 0,9 | 0,0 | 0,0 | 57,5 | 0,4 | -2,4 | 0,0 | 0,0 | 0,0 | 0,0 | 0,0 | 18,6 |
| 3745 | 361985,07 | 5450877,02 | 276,20 | 0 | D | 500 | 65,0 | 8,6 | 0,9 | 0,0 | 0,0 | 57,8 | 0,4 | -1,8 | 0,0 | 0,0 | 0,0 | 0,0 | 0,0 | 18,1 |
| 3746 | 361979,41 | 5450878,69 | 276,05 | 0 | D | 500 | 65,0 | 8,5 | 0,9 | 0,0 | 0,0 | 57,7 | 0,4 | -2,0 | 0,0 | 0,0 | 0,0 | 0,0 | 0,0 | 18,3 |
| 3751 | 361990,41 | 5450918,35 | 276,34 | 0 | D | 500 | 65,0 | 6,7 | 0,9 | 0,0 | 0,0 | 56,0 | 0,3 | -1,3 | 0,0 | 0,0 | 0,0 | 0,0 | 0,0 | 17,6 |
| 3754 | 362009,74 | 5450969,69 | 279,77 | 0 | D | 500 | 65,0 | 3,8 | 0,9 | 0,0 | 0,0 | 53,0 | 0,2 | -1,4 | 0,0 | 0,0 | 0,0 | 0,0 | 0,0 | 17,8 |
| 3755 | 361972,74 | 5450858,02 | 274,28 | 0 | D | 500 | 65,0 | 9,3 | 0,9 | 0,0 | 0,0 | 58,5 | 0,5 | -2,2 | 0,0 | 0,0 | 0,0 | 0,0 | 0,0 | 18,4 |
| 3761 | 361993,74 | 5450908,02 | 279,01 | 0 | D | 500 | 65,0 | 7,1 | 0,9 | 0,0 | 0,0 | 56,5 | 0,4 | -1,7 | 0,0 | 0,0 | 0,0 | 0,0 | 0,0 | 17,9 |
| 3765 | 362064,41 | 5450881,69 | 277,86 | 0 | D | 500 | 65,0 | 8,8 | 0,9 | 0,0 | 0,0 | 58,0 | 0,4 | -2,5 | 0,0 | 0,0 | 0,0 | 0,0 | 0,0 | 18,7 |
| 3782 | 361998,27 | 5450954,86 | 277,60 | 0 | D | 500 | 65,0 | 4,7 | 0,9 | 0,0 | 0,0 | 54,0 | 0,3 | -1,1 | 0,0 | 0,0 | 0,0 | 0,0 | 0,0 | 17,5 |
| 3786 | 361993,16 | 5450935,71 | 276,61 | 0 | D | 500 | 65,0 | 5,8 | 0,9 | 0,0 | 0,0 | 55,1 | 0,3 | -1,2 | 0,0 | 0,0 | 0,0 | 0,0 | 0,0 | 17,5 |
| 3804 | 362005,41 | 5450951,02 | 279,94 | 0 | D | 500 | 65,0 | 4,9 | 0,9 | 0,0 | 0,0 | 54,2 | 0,3 | -1,6 | 0,0 | 0,0 | 0,0 | 0,0 | 0,0 | 17,9 |
| 3811 | 361993,74 | 5450909,69 | 278,94 | 0 | D | 500 | 65,0 | 7,0 | 0,9 | 0,0 | 0,0 | 56,4 | 0,4 | -1,7 | 0,0 | 0,0 | 0,0 | 0,0 | 0,0 | 17,8 |
| 3826 | 362001,07 | 5450942,02 | 279,06 | 0 | D | 500 | 65,0 | 5,3 | 0,9 | 0,0 | 0,0 | 54,7 | 0,3 | -1,5 | 0,0 | 0,0 | 0,0 | 0,0 | 0,0 | 17,8 |
| 3830 | 362081,74 | 5450873,69 | 277,28 | 0 | D | 500 | 65,0 | 9,1 | 0,9 | 0,0 | 0,0 | 58,5 | 0,5 | -2,5 | 0,0 | 0,0 | 0,0 | 0,0 | 0,0 | 18,6 |
| 3831 | 361987,41 | 5450912,69 | 275,60 | 0 | D | 500 | 65,0 | 6,8 | 0,9 | 0,0 | 0,0 | 56,2 | 0,4 | -1,2 | 0,0 | 0,0 | 0,0 | 0,0 | 0,0 | 17,3 |
| 3850 | 362004,07 | 5450962,69 | 278,21 | 0 | D | 500 | 65,0 | 4,0 | 0,9 | 0,0 | 0,0 | 53,5 | 0,3 | -1,3 | 0,0 | 0,0 | 0,0 | 0,0 | 0,0 | 17,5 |
| 3851 | 362006,74 | 5450950,35 | 280,05 | 0 | D | 500 | 65,0 | 4,8 | 0,9 | 0,0 | 0,0 | 54,3 | 0,3 | -1,7 | 0,0 | 0,0 | 0,0 | 0,0 | 0,0 | 17,8 |
| 3861 | 361965,41 | 5450847,69 | 271,63 | 0 | D | 500 | 65,0 | 9,4 | 0,9 | 0,0 | 0,0 | 58,9 | 0,5 | -2,4 | 0,0 | 0,0 | 0,0 | 0,0 | 0,0 | 18,3 |
| 3866 | 361980,74 | 5450882,02 | 276,48 | 0 | D | 500 | 65,0 | 8,1 | 0,9 | 0,0 | 0,0 | 57,6 | 0,4 | -1,9 | 0,0 | 0,0 | 0,0 | 0,0 | 0,0 | 17,9 |
| 3869 | 361989,96 | 5450931,37 | 276,23 | 0 | D | 500 | 65,0 | 5,7 | 0,9 | 0,0 | 0,0 | 55,3 | 0,3 | -1,0 | 0,0 | 0,0 | 0,0 | 0,0 | 0,0 | 17,0 |
| 3873 | 361974,15 | 5450886,02 | 273,33 | 0 | D | 500 | 65,0 | 7,9 | 0,9 | 0,0 | 0,0 | 57,5 | 0,4 | -2,0 | 0,0 | 0,0 | 0,0 | 0,0 | 0,0 | 18,0 |
| 3876 | 362015,74 | 5450973,69 | 279,63 | 0 | D | 500 | 65,0 | 3,3 | 0,9 | 0,0 | 0,0 | 52,8 | 0,2 | -1,6 | 0,0 | 0,0 | 0,0 | 0,0 | 0,0 | 17,7 |
| 3877 | 362015,74 | 5450962,69 | 279,07 | 0 | D | 500 | 65,0 | 4,0 | 0,9 | 0,0 | 0,0 | 53,6 | 0,3 | -1,8 | 0,0 | 0,0 | 0,0 | 0,0 | 0,0 | 17,9 |
| 3880 | 361976,41 | 5450848,69 | 274,16 | 0 | D | 500 | 65,0 | 9,4 | 0,9 | 0,0 | 0,0 | 58,9 | 0,5 | -2,2 | 0,0 | 0,0 | 0,4 | 0,0 | 0,0 | 17,7 |
| 3901 | 362009,07 | 5450970,35 | 279,34 | 0 | D | 500 | 65,0 | 3,4 | 0,9 | 0,0 | 0,0 | 53,0 | 0,2 | -1,4 | 0,0 | 0,0 | 0,0 | 0,0 | 0,0 | 17,5 |
| 3902 | 362006,41 | 5450942,69 | 279,56 | 0 | D | 500 | 65,0 | 5,1 | 0,9 | 0,0 | 0,0 | 54,7 | 0,3 | -1,8 | 0,0 | 0,0 | 0,0 | 0,0 | 0,0 | 17,8 |

|      |           
|------|-----------|------------|--------|---|---|-----|------|-----|-----|-----|-----|------|-----|------|-----|-----|-----|-----|-----|------|
| 3904 | 361998,41 | 5450894,69 | 278,03 | 0 | D | 500 | 65,0 | 7,5 | 0,9 | 0,0 | 0,0 | 57,1 | 0,4 | -2,1 | 0,0 | 0,0 | 0,0 | 0,0 | 0,0 | 18,0 |
| 3906 | 362015,74 | 5450971,02 | 279,75 | 0 | D | 500 | 65,0 | 3,4 | 0,9 | 0,0 | 0,0 | 53,0 | 0,2 | -1,7 | 0,0 | 0,0 | 0,0 | 0,0 | 0,0 | 17,7 |
| 3910 | 362004,07 | 5450886,02 | 275,80 | 0 | D | 500 | 65,0 | 7,8 | 0,9 | 0,0 | 0,0 | 57,4 | 0,4 | -2,1 | 0,0 | 0,0 | 2,5 | 0,0 | 0,0 | 15,6 |
| 3912 | 362006,74 | 5450944,35 | 279,59 | 0 | D | 500 | 65,0 | 5,0 | 0,9 | 0,0 | 0,0 | 54,6 | 0,3 | -1,8 | 0,0 | 0,0 | 0,0 | 0,0 | 0,0 | 17,7 |
| 3915 | 362007,74 | 5450959,02 | 280,17 | 0 | D | 500 | 65,0 | 4,1 | 0,9 | 0,0 | 0,0 | 53,7 | 0,3 | -1,5 | 0,0 | 0,0 | 0,0 | 0,0 | 0,0 | 17,5 |
| 3916 | 361972,41 | 5450854,35 | 274,62 | 0 | D | 500 | 65,0 | 9,1 | 0,9 | 0,0 | 0,0 | 58,7 | 0,5 | -2,2 | 0,0 | 0,0 | 0,0 | 0,0 | 0,0 | 18,1 |
| 3923 | 361969,07 | 5450843,69 | 273,49 | 0 | D | 500 | 65,0 | 9,5 | 0,9 | 0,0 | 0,0 | 59,1 | 0,5 | -2,4 | 0,0 | 0,0 | 0,0 | 0,0 | 0,0 | 18,2 |
| 3924 | 361997,41 | 5450924,69 | 278,50 | 0 | D | 500 | 65,0 | 6,0 | 0,9 | 0,0 | 0,0 | 55,6 | 0,3 | -1,6 | 0,0 | 0,0 | 0,0 | 0,0 | 0,0 | 17,5 |
| 3967 | 362052,74 | 5450884,02 | 277,93 | 0 | D | 500 | 65,0 | 8,1 | 0,9 | 0,0 | 0,0 | 57,8 | 0,4 | -2,5 | 0,0 | 0,0 | 0,0 | 0,0 | 0,0 | 18,3 |
| 3971 | 362004,74 | 5450946,35 | 279,83 | 0 | D | 500 | 65,0 | 4,8 | 0,9 | 0,0 | 0,0 | 54,5 | 0,3 | -1,7 | 0,0 | 0,0 | 0,0 | 0,0 | 0,0 | 17,6 |
| 3990 | 361960,74 | 5450838,35 | 270,55 | 0 | D | 500 | 65,0 | 9,6 | 0,9 | 0,0 | 0,0 | 59,3 | 0,5 | -2,5 | 0,0 | 0,0 | 0,5 | 0,0 | 0,0 | 17,7 |
| 4006 | 362032,41 | 5450883,69 | 277,60 | 0 | D | 500 | 65,0 | 7,9 | 0,9 | 0,0 | 0,0 | 57,7 | 0,4 | -2,4 | 0,0 | 0,0 | 0,0 | 0,0 | 0,0 | 18,1 |
| 4008 | 362012,41 | 5450972,02 | 280,17 | 0 | D | 500 | 65,0 | 3,1 | 0,9 | 0,0 | 0,0 | 52,9 | 0,2 | -1,5 | 0,0 | 0,0 | 0,0 | 0,0 | 0,0 | 17,4 |
| 4013 | 361985,74 | 5450899,02 | 277,12 | 0 | D | 500 | 65,0 | 7,1 | 0,9 | 0,0 | 0,0 | 56,9 | 0,4 | -1,5 | 0,0 | 0,0 | 0,0 | 0,0 | 0,0 | 17,2 |
| 4034 | 361980,74 | 5450886,69 | 275,72 | 0 | D | 500 | 65,0 | 7,6 | 0,9 | 0,0 | 0,0 | 57,4 | 0,4 | -1,9 | 0,0 | 0,0 | 0,0 | 0,0 | 0,0 | 17,6 |
| 4043 | 362100,41 | 5450869,35 | 276,91 | 0 | D | 500 | 65,0 | 9,1 | 0,9 | 0,0 | 0,0 | 58,9 | 0,5 | -2,7 | 0,0 | 0,0 | 0,0 | 0,0 | 0,0 | 18,3 |
| 4044 | 361975,41 | 5450845,35 | 273,88 | 0 | D | 500 | 65,0 | 9,2 | 0,9 | 0,0 | 0,0 | 59,0 | 0,5 | -2,3 | 0,0 | 0,0 | 0,8 | 0,0 | 0,0 | 17,1 |
| 4065 | 362046,74 | 5450887,35 | 278,16 | 0 | D | 500 | 65,0 | 7,8 | 0,9 | 0,0 | 0,0 | 57,6 | 0,4 | -2,5 | 0,0 | 0,0 | 0,0 | 0,0 | 0,0 | 18,1 |
| 4066 | 362013,74 | 5450972,02 | 280,21 | 0 | D | 500 | 65,0 | 3,1 | 0,9 | 0,0 | 0,0 | 52,9 | 0,2 | -1,6 | 0,0 | 0,0 | 0,0 | 0,0 | 0,0 | 17,3 |
| 4081 | 362002,41 | 5450929,35 | 279,18 | 0 | D | 500 | 65,0 | 5,5 | 0,9 | 0,0 | 0,0 | 55,4 | 0,3 | -1,8 | 0,0 | 0,0 | 0,0 | 0,0 | 0,0 | 17,5 |
| 4093 | 361990,07 | 5450892,69 | 277,81 | 0 | D | 500 | 65,0 | 7,2 | 0,9 | 0,0 | 0,0 | 57,1 | 0,4 | -1,7 | 0,0 | 0,0 | 0,0 | 0,0 | 0,0 | 17,4 |
| 4094 | 362005,07 | 5450942,35 | 279,87 | 0 | D | 500 | 65,0 | 4,8 | 0,9 | 0,0 | 0,0 | 54,7 | 0,3 | -1,7 | 0,0 | 0,0 | 0,0 | 0,0 | 0,0 | 17,4 |
| 4101 | 361989,41 | 5450894,02 | 278,23 | 0 | D | 500 | 65,0 | 7,2 | 0,9 | 0,0 | 0,0 | 57,1 | 0,4 | -1,7 | 0,0 | 0,0 | 0,0 | 0,0 | 0,0 | 17,3 |
| 4114 | 362005,07 | 5450937,35 | 279,24 | 0 | D | 500 | 65,0 | 5,1 | 0,9 | 0,0 | 0,0 | 55,0 | 0,3 | -1,8 | 0,0 | 0,0 | 0,0 | 0,0 | 0,0 | 17,5 |
| 4116 | 361971,52 | 5450878,02 | 272,89 | 0 | D | 500 | 65,0 | 7,8 | 0,9 | 0,0 | 0,0 | 57,8 | 0,4 | -2,2 | 0,0 | 0,0 | 0,0 | 0,0 | 0,0 | 17,7 |
| 4119 | 361985,07 | 5450897,69 | 276,95 | 0 | D | 500 | 65,0 | 7,0 | 0,9 | 0,0 | 0,0 | 56,9 | 0,4 | -1,5 | 0,0 | 0,0 | 0,0 | 0,0 | 0,0 | 17,1 |
| 4120 | 361979,41 | 5450858,35 | 275,06 | 0 | D | 500 | 65,0 | 8,6 | 0,9 | 0,0 | 0,0 | 58,5 | 0,5 | -2,0 | 0,0 | 0,0 | 0,0 | 0,0 | 0,0 | 17,5 |
| 4121 | 361998,07 | 5450917,35 | 279,00 | 0 | D | 500 | 65,0 | 6,0 | 0,9 | 0,0 | 0,0 | 56,0 | 0,3 | -1,8 | 0,0 | 0,0 | 0,0 | 0,0 | 0,0 | 17,3 |
| 4127 | 361968,74 | 5450859,02 | 272,34 | 0 | D | 500 | 65,0 | 8,6 | 0,9 | 0,0 | 0,0 | 58,5 | 0,5 | -2,3 | 0,0 | 0,0 | 0,0 | 0,0 | 0,0 | 17,7 |
| 4136 | 361991,07 | 5450902,69 | 278,80 | 0 | D | 500 | 65,0 | 6,7 | 0,9 | 0,0 | 0,0 | 56,7 | 0,4 | -1,6 | 0,0 | 0,0 | 0,0 | 0,0 | 0,0 | 17,2 |
| 4137 | 362083,74 | 5450877,02 | 277,75 | 0 | D | 500 | 65,0 | 8,5 | 0,9 | 0,0 | 0,0 | 58,5 | 0,5 | -2,6 | 0,0 | 0,0 | 0,0 | 0,0 | 0,0 | 18,0 |
| 4139 | 362085,74 | 5450877,69 | 277,71 | 0 | D | 500 | 65,0 | 8,5 | 0,9 | 0,0 | 0,0 | 58,5 | 0,5 | -2,6 | 0,0 | 0,0 | 0,0 | 0,0 | 0,0 | 18,0 |
| 4140 | 361998,07 | 5450913,69 | 278,82 | 0 | D | 500 | 65,0 | 6,2 | 0,9 | 0,0 | 0,0 | 56,2 | 0,4 | -1,8 | 0,0 | 0,0 | 0,0 | 0,0 | 0,0 | 17,4 |
| 4149 | 362083,74 | 5450874,69 | 277,58 | 0 | D | 500 | 65,0 | 8,5 | 0,9 | 0,0 | 0,0 | 58,5 | 0,5 | -2,6 | 0,0 | 0,0 | 0,0 | 0,0 | 0,0 | 18,0 |
| 4151 | 361983,41 | 5450897,02 | 275,88 | 0 | D | 500 | 65,0 | 7,0 | 0,9 | 0,0 | 0,0 | 57,0 | 0,4 | -1,6 | 0,0 | 0,0 | 0,0 | 0,0 | 0,0 | 17,1 |

|      |           
|------|-----------|------------|--------|---|---|-----|------|-----|-----|-----|-----|------|-----|------|-----|-----|-----|-----|-----|------|
| 4162 | 362002,07 | 5450937,35 | 279,55 | 0 | D | 500 | 65,0 | 5,0 | 0,9 | 0,0 | 0,0 | 55,0 | 0,3 | -1,7 | 0,0 | 0,0 | 0,0 | 0,0 | 0,0 | 17,2 |
| 4165 | 362024,41 | 5450888,35 | 278,19 | 0 | D | 500 | 65,0 | 7,4 | 0,9 | 0,0 | 0,0 | 57,4 | 0,4 | -2,3 | 0,0 | 0,0 | 0,0 | 0,0 | 0,0 | 17,8 |
| 4179 | 362087,74 | 5450876,02 | 277,75 | 0 | D | 500 | 65,0 | 8,5 | 0,9 | 0,0 | 0,0 | 58,5 | 0,5 | -2,6 | 0,0 | 0,0 | 0,0 | 0,0 | 0,0 | 17,9 |
| 4180 | 362010,41 | 5450967,69 | 280,20 | 0 | D | 500 | 65,0 | 3,1 | 0,9 | 0,0 | 0,0 | 53,2 | 0,2 | -1,5 | 0,0 | 0,0 | 0,0 | 0,0 | 0,0 | 17,1 |
| 4182 | 362003,41 | 5450939,69 | 279,78 | 0 | D | 500 | 65,0 | 4,8 | 0,9 | 0,0 | 0,0 | 54,9 | 0,3 | -1,7 | 0,0 | 0,0 | 0,0 | 0,0 | 0,0 | 17,2 |
| 4191 | 361994,41 | 5450900,02 | 278,45 | 0 | D | 500 | 65,0 | 6,7 | 0,9 | 0,0 | 0,0 | 56,8 | 0,4 | -1,9 | 0,0 | 0,0 | 0,0 | 0,0 | 0,0 | 17,3 |
| 4215 | 362016,74 | 5450968,02 | 279,16 | 0 | D | 500 | 65,0 | 3,1 | 0,9 | 0,0 | 0,0 | 53,2 | 0,2 | -1,7 | 0,0 | 0,0 | 0,0 | 0,0 | 0,0 | 17,2 |
| 4216 | 361965,07 | 5450845,35 | 271,59 | 0 | D | 500 | 65,0 | 8,9 | 0,9 | 0,0 | 0,0 | 59,0 | 0,5 | -2,4 | 0,0 | 0,0 | 0,0 | 0,0 | 0,0 | 17,7 |
| 4217 | 361992,07 | 5450898,69 | 278,54 | 0 | D | 500 | 65,0 | 6,7 | 0,9 | 0,0 | 0,0 | 56,9 | 0,4 | -1,8 | 0,0 | 0,0 | 0,0 | 0,0 | 0,0 | 17,1 |
| 4225 | 361991,74 | 5450901,35 | 278,91 | 0 | D | 500 | 65,0 | 6,6 | 0,9 | 0,0 | 0,0 | 56,8 | 0,4 | -1,7 | 0,0 | 0,0 | 0,0 | 0,0 | 0,0 | 17,0 |
| 4227 | 361974,41 | 5450859,69 | 275,23 | 0 | D | 500 | 65,0 | 8,3 | 0,9 | 0,0 | 0,0 | 58,5 | 0,5 | -2,2 | 0,0 | 0,0 | 0,0 | 0,0 | 0,0 | 17,4 |
| 4229 | 362001,41 | 5450936,35 | 279,40 | 0 | D | 500 | 65,0 | 4,8 | 0,9 | 0,0 | 0,0 | 55,0 | 0,3 | -1,6 | 0,0 | 0,0 | 0,0 | 0,0 | 0,0 | 17,0 |
| 4237 | 361970,28 | 5450873,69 | 272,64 | 0 | D | 500 | 65,0 | 7,8 | 0,9 | 0,0 | 0,0 | 58,0 | 0,4 | -2,3 | 0,0 | 0,0 | 0,0 | 0,0 | 0,0 | 17,5 |
| 4248 | 362092,74 | 5450874,69 | 277,72 | 0 | D | 500 | 65,0 | 8,5 | 0,9 | 0,0 | 0,0 | 58,7 | 0,5 | -2,6 | 0,0 | 0,0 | 0,0 | 0,0 | 0,0 | 17,8 |
| 4255 | 361990,41 | 5450922,35 | 275,85 | 0 | D | 500 | 65,0 | 5,5 | 0,9 | 0,0 | 0,0 | 55,8 | 0,3 | -1,2 | 0,0 | 0,0 | 0,0 | 0,0 | 0,0 | 16,5 |
| 4270 | 361995,74 | 5450899,35 | 278,30 | 0 | D | 500 | 65,0 | 6,5 | 0,9 | 0,0 | 0,0 | 56,8 | 0,4 | -1,9 | 0,0 | 0,0 | 0,0 | 0,0 | 0,0 | 17,2 |
| 4278 | 362044,41 | 5450881,02 | 277,53 | 0 | D | 500 | 65,0 | 7,5 | 0,9 | 0,0 | 0,0 | 57,9 | 0,4 | -2,4 | 0,0 | 0,0 | 0,0 | 0,0 | 0,0 | 17,6 |
| 4279 | 362002,41 | 5450932,02 | 279,28 | 0 | D | 500 | 65,0 | 5,0 | 0,9 | 0,0 | 0,0 | 55,3 | 0,3 | -1,8 | 0,0 | 0,0 | 0,0 | 0,0 | 0,0 | 17,0 |
| 4296 | 361990,74 | 5450899,35 | 278,74 | 0 | D | 500 | 65,0 | 6,5 | 0,9 | 0,0 | 0,0 | 56,8 | 0,4 | -1,7 | 0,0 | 0,0 | 0,0 | 0,0 | 0,0 | 16,9 |
| 4297 | 361988,07 | 5450887,69 | 277,08 | 0 | D | 500 | 65,0 | 7,0 | 0,9 | 0,0 | 0,0 | 57,4 | 0,4 | -1,7 | 0,0 | 0,0 | 0,0 | 0,0 | 0,0 | 16,9 |
| 4300 | 362001,07 | 5450932,35 | 279,32 | 0 | D | 500 | 65,0 | 4,9 | 0,9 | 0,0 | 0,0 | 55,3 | 0,3 | -1,7 | 0,0 | 0,0 | 0,0 | 0,0 | 0,0 | 16,9 |
| 4302 | 361970,41 | 5450848,02 | 273,95 | 0 | D | 500 | 65,0 | 8,6 | 0,9 | 0,0 | 0,0 | 58,9 | 0,5 | -2,3 | 0,0 | 0,0 | 0,0 | 0,0 | 0,0 | 17,4 |
| 4309 | 361982,07 | 5450887,69 | 276,62 | 0 | D | 500 | 65,0 | 7,0 | 0,9 | 0,0 | 0,0 | 57,4 | 0,4 | -1,8 | 0,0 | 0,0 | 0,0 | 0,0 | 0,0 | 17,0 |
| 4317 | 361985,41 | 5450878,69 | 276,42 | 0 | D | 500 | 65,0 | 7,4 | 0,9 | 0,0 | 0,0 | 57,7 | 0,4 | -1,8 | 0,0 | 0,0 | 0,0 | 0,0 | 0,0 | 16,9 |
| 4318 | 362007,41 | 5450960,02 | 279,99 | 0 | D | 500 | 65,0 | 3,3 | 0,9 | 0,0 | 0,0 | 53,7 | 0,3 | -1,5 | 0,0 | 0,0 | 0,0 | 0,0 | 0,0 | 16,8 |
| 4319 | 361963,07 | 5450838,69 | 270,88 | 0 | D | 500 | 65,0 | 8,9 | 0,9 | 0,0 | 0,0 | 59,3 | 0,5 | -2,5 | 0,0 | 0,0 | 0,0 | 0,0 | 0,0 | 17,5 |
| 4354 | 361979,07 | 5450880,69 | 275,45 | 0 | D | 500 | 65,0 | 7,2 | 0,9 | 0,0 | 0,0 | 57,7 | 0,4 | -2,0 | 0,0 | 0,0 | 0,0 | 0,0 | 0,0 | 17,1 |
| 4356 | 361993,55 | 5450942,67 | 276,72 | 0 | D | 500 | 65,0 | 4,2 | 0,9 | 0,0 | 0,0 | 54,7 | 0,3 | -1,1 | 0,0 | 0,0 | 0,0 | 0,0 | 0,0 | 16,2 |
| 4362 | 361996,74 | 5450922,35 | 278,35 | 0 | D | 500 | 65,0 | 5,3 | 0,9 | 0,0 | 0,0 | 55,8 | 0,3 | -1,6 | 0,0 | 0,0 | 0,0 | 0,0 | 0,0 | 16,8 |
| 4366 | 361994,74 | 5450894,35 | 277,77 | 0 | D | 500 | 65,0 | 6,6 | 0,9 | 0,0 | 0,0 | 57,1 | 0,4 | -2,0 | 0,0 | 0,0 | 0,0 | 0,0 | 0,0 | 17,1 |
| 4367 | 361989,41 | 5450901,69 | 278,48 | 0 | D | 500 | 65,0 | 6,2 | 0,9 | 0,0 | 0,0 | 56,7 | 0,4 | -1,5 | 0,0 | 0,0 | 0,0 | 0,0 | 0,0 | 16,6 |
| 4368 | 361994,07 | 5450925,02 | 276,96 | 0 | D | 500 | 65,0 | 5,2 | 0,9 | 0,0 | 0,0 | 55,6 | 0,3 | -1,4 | 0,0 | 0,0 | 0,0 | 0,0 | 0,0 | 16,5 |
| 4369 | 361997,96 | 5450951,80 | 277,41 | 0 | D | 500 | 65,0 | 3,7 | 0,9 | 0,0 | 0,0 | 54,2 | 0,3 | -1,2 | 0,0 | 0,0 | 0,0 | 0,0 | 0,0 | 16,3 |
| 4371 | 361999,74 | 5450896,02 | 278,26 | 0 | D | 500 | 65,0 | 6,5 | 0,9 | 0,0 | 0,0 | 57,0 | 0,4 | -2,1 | 0,0 | 0,0 | 0,0 | 0,0 | 0,0 | 17,1 |
| 4382 | 361960,06 | 5450845,91 | 270,95 | 0 | D | 500 | 65,0 | 8,5 | 0,9 | 0,0 | 0,0 | 59,0 | 0,5 | -2,4 | 0,0 | 0,0 | 0,7 | 0,0 | 0,0 | 16,6 |



|      |           
|------|-----------|------------|--------|---|---|-----|------|-----|-----|-----|-----|------|-----|------|-----|-----|-----|-----|-----|------|
| 4399 | 361994,74 | 5450914,02 | 278,92 | 0 | D | 500 | 65,0 | 5,6 | 0,9 | 0,0 | 0,0 | 56,2 | 0,3 | -1,6 | 0,0 | 0,0 | 0,0 | 0,0 | 0,0 | 16,6 |
| 4413 | 361981,74 | 5450866,02 | 275,54 | 0 | D | 500 | 65,0 | 7,7 | 0,9 | 0,0 | 0,0 | 58,2 | 0,4 | -2,0 | 0,0 | 0,0 | 0,0 | 0,0 | 0,0 | 16,9 |
| 4424 | 362005,41 | 5450945,35 | 279,88 | 0 | D | 500 | 65,0 | 4,0 | 0,9 | 0,0 | 0,0 | 54,5 | 0,3 | -1,7 | 0,0 | 0,0 | 0,0 | 0,0 | 0,0 | 16,7 |
| 4437 | 362008,74 | 5450967,35 | 279,56 | 0 | D | 500 | 65,0 | 2,6 | 0,9 | 0,0 | 0,0 | 53,2 | 0,2 | -1,4 | 0,0 | 0,0 | 0,0 | 0,0 | 0,0 | 16,5 |
| 4440 | 361975,41 | 5450878,69 | 273,67 | 0 | D | 500 | 65,0 | 7,2 | 0,9 | 0,0 | 0,0 | 57,8 | 0,4 | -2,1 | 0,0 | 0,0 | 0,0 | 0,0 | 0,0 | 17,0 |
| 4441 | 362008,74 | 5450968,35 | 279,37 | 0 | D | 500 | 65,0 | 2,5 | 0,9 | 0,0 | 0,0 | 53,1 | 0,2 | -1,4 | 0,0 | 0,0 | 0,0 | 0,0 | 0,0 | 16,5 |
| 4444 | 362004,07 | 5450944,35 | 279,81 | 0 | D | 500 | 65,0 | 4,0 | 0,9 | 0,0 | 0,0 | 54,6 | 0,3 | -1,7 | 0,0 | 0,0 | 0,0 | 0,0 | 0,0 | 16,7 |
| 4468 | 361972,41 | 5450862,02 | 273,55 | 0 | D | 500 | 65,0 | 7,7 | 0,9 | 0,0 | 0,0 | 58,4 | 0,5 | -2,2 | 0,0 | 0,0 | 0,0 | 0,0 | 0,0 | 16,9 |
| 4469 | 362041,07 | 5450882,02 | 277,64 | 0 | D | 500 | 65,0 | 7,1 | 0,9 | 0,0 | 0,0 | 57,8 | 0,4 | -2,4 | 0,0 | 0,0 | 0,0 | 0,0 | 0,0 | 17,2 |
| 4475 | 362000,07 | 5450926,69 | 279,29 | 0 | D | 500 | 65,0 | 4,8 | 0,9 | 0,0 | 0,0 | 55,5 | 0,3 | -1,7 | 0,0 | 0,0 | 0,0 | 0,0 | 0,0 | 16,6 |
| 4479 | 362002,68 | 5450966,14 | 278,30 | 0 | D | 500 | 65,0 | 2,5 | 0,9 | 0,0 | 0,0 | 53,3 | 0,2 | -1,1 | 0,0 | 0,0 | 0,0 | 0,0 | 0,0 | 16,1 |
| 4494 | 361975,41 | 5450864,35 | 275,33 | 0 | D | 500 | 65,0 | 7,6 | 0,9 | 0,0 | 0,0 | 58,3 | 0,4 | -2,2 | 0,0 | 0,0 | 0,0 | 0,0 | 0,0 | 16,9 |
| 4511 | 362088,74 | 5450872,35 | 277,26 | 0 | D | 500 | 65,0 | 7,9 | 0,9 | 0,0 | 0,0 | 58,7 | 0,5 | -2,6 | 0,0 | 0,0 | 0,0 | 0,0 | 0,0 | 17,3 |
| 4526 | 361995,41 | 5450912,69 | 279,07 | 0 | D | 500 | 65,0 | 5,4 | 0,9 | 0,0 | 0,0 | 56,2 | 0,4 | -1,7 | 0,0 | 0,0 | 0,0 | 0,0 | 0,0 | 16,5 |
| 4568 | 362001,07 | 5450923,69 | 279,09 | 0 | D | 500 | 65,0 | 4,8 | 0,9 | 0,0 | 0,0 | 55,7 | 0,3 | -1,8 | 0,0 | 0,0 | 0,0 | 0,0 | 0,0 | 16,5 |
| 4574 | 362000,74 | 5450922,69 | 279,06 | 0 | D | 500 | 65,0 | 4,9 | 0,9 | 0,0 | 0,0 | 55,7 | 0,3 | -1,8 | 0,0 | 0,0 | 0,0 | 0,0 | 0,0 | 16,5 |
| 4578 | 361968,41 | 5450839,69 | 273,28 | 0 | D | 500 | 65,0 | 8,3 | 0,9 | 0,0 | 0,0 | 59,2 | 0,5 | -2,4 | 0,0 | 0,0 | 0,0 | 0,0 | 0,0 | 17,0 |
| 4595 | 361980,07 | 5450884,02 | 275,61 | 0 | D | 500 | 65,0 | 6,6 | 0,9 | 0,0 | 0,0 | 57,5 | 0,4 | -1,9 | 0,0 | 0,0 | 0,0 | 0,0 | 0,0 | 16,5 |
| 4597 | 361994,74 | 5450934,69 | 276,85 | 0 | D | 500 | 65,0 | 4,2 | 0,9 | 0,0 | 0,0 | 55,1 | 0,3 | -1,3 | 0,0 | 0,0 | 0,0 | 0,0 | 0,0 | 15,9 |
| 4601 | 362008,07 | 5450969,02 | 278,94 | 0 | D | 500 | 65,0 | 2,1 | 0,9 | 0,0 | 0,0 | 53,1 | 0,2 | -1,4 | 0,0 | 0,0 | 0,0 | 0,0 | 0,0 | 16,1 |
| 4615 | 361959,09 | 5450843,19 | 270,78 | 0 | D | 500 | 65,0 | 8,2 | 0,9 | 0,0 | 0,0 | 59,1 | 0,5 | -2,5 | 0,0 | 0,0 | 0,8 | 0,0 | 0,0 | 16,1 |
| 4620 | 361975,74 | 5450880,69 | 273,68 | 0 | D | 500 | 65,0 | 6,7 | 0,9 | 0,0 | 0,0 | 57,7 | 0,4 | -2,1 | 0,0 | 0,0 | 0,0 | 0,0 | 0,0 | 16,6 |
| 4626 | 361994,74 | 5450904,02 | 278,95 | 0 | D | 500 | 65,0 | 5,6 | 0,9 | 0,0 | 0,0 | 56,6 | 0,4 | -1,8 | 0,0 | 0,0 | 0,0 | 0,0 | 0,0 | 16,3 |
| 4642 | 362002,74 | 5450933,69 | 279,34 | 0 | D | 500 | 65,0 | 4,2 | 0,9 | 0,0 | 0,0 | 55,2 | 0,3 | -1,7 | 0,0 | 0,0 | 0,0 | 0,0 | 0,0 | 16,3 |
| 4660 | 361999,41 | 5450951,35 | 277,57 | 0 | D | 500 | 65,0 | 3,1 | 0,9 | 0,0 | 0,0 | 54,2 | 0,3 | -1,3 | 0,0 | 0,0 | 0,0 | 0,0 | 0,0 | 15,9 |
| 4663 | 362006,07 | 5450952,35 | 280,04 | 0 | D | 500 | 65,0 | 3,1 | 0,9 | 0,0 | 0,0 | 54,1 | 0,3 | -1,6 | 0,0 | 0,0 | 0,0 | 0,0 | 0,0 | 16,2 |
| 4686 | 362064,07 | 5450877,02 | 277,36 | 0 | D | 500 | 65,0 | 7,1 | 0,9 | 0,0 | 0,0 | 58,2 | 0,4 | -2,5 | 0,0 | 0,0 | 0,0 | 0,0 | 0,0 | 16,9 |
| 4707 | 361994,07 | 5450902,02 | 278,82 | 0 | D | 500 | 65,0 | 5,6 | 0,9 | 0,0 | 0,0 | 56,7 | 0,4 | -1,8 | 0,0 | 0,0 | 0,0 | 0,0 | 0,0 | 16,2 |
| 4718 | 362050,07 | 5450886,35 | 278,07 | 0 | D | 500 | 65,0 | 6,6 | 0,9 | 0,0 | 0,0 | 57,7 | 0,4 | -2,5 | 0,0 | 0,0 | 0,0 | 0,0 | 0,0 | 16,8 |
| 4722 | 362016,74 | 5450970,35 | 279,35 | 0 | D | 500 | 65,0 | 1,9 | 0,9 | 0,0 | 0,0 | 53,1 | 0,2 | -1,7 | 0,0 | 0,0 | 0,0 | 0,0 | 0,0 | 16,1 |
| 4723 | 362007,41 | 5450951,69 | 280,16 | 0 | D | 500 | 65,0 | 3,0 | 0,9 | 0,0 | 0,0 | 54,2 | 0,3 | -1,7 | 0,0 | 0,0 | 0,0 | 0,0 | 0,0 | 16,1 |
| 4730 | 362087,41 | 5450874,02 | 277,60 | 0 | D | 500 | 65,0 | 7,5 | 0,9 | 0,0 | 0,0 | 58,6 | 0,5 | -2,6 | 0,0 | 0,0 | 0,0 | 0,0 | 0,0 | 16,9 |
| 4753 | 361992,41 | 5450890,35 | 276,99 | 0 | D | 500 | 65,0 | 6,1 | 0,9 | 0,0 | 0,0 | 57,2 | 0,4 | -1,9 | 0,0 | 0,0 | 0,0 | 0,0 | 0,0 | 16,3 |
| 4756 | 362005,41 | 5450934,02 | 278,79 | 0 | D | 500 | 65,0 | 4,0 | 0,9 | 0,0 | 0,0 | 55,2 | 0,3 | -1,9 | 0,0 | 0,0 | 0,0 | 0,0 | 0,0 | 16,3 |
| 4759 | 361978,07 | 5450887,69 | 274,19 | 0 | D | 500 | 65,0 | 6,2 | 0,9 | 0,0 | 0,0 | 57,4 | 0,4 | -1,9 | 0,0 | 0,0 | 0,0 | 0,0 | 0,0 | 16,3 |

|      |           
|------|-----------|------------|--------|---|---|-----|------|-----|-----|-----|-----|------|-----|------|-----|-----|-----|-----|-----|------|
| 4761 | 361969,07 | 5450847,02 | 273,17 | 0 | D | 500 | 65,0 | 7,8 | 0,9 | 0,0 | 0,0 | 59,0 | 0,5 | -2,3 | 0,0 | 0,0 | 0,0 | 0,0 | 0,0 | 16,6 |
| 4762 | 361996,07 | 5450923,35 | 277,90 | 0 | D | 500 | 65,0 | 4,6 | 0,9 | 0,0 | 0,0 | 55,7 | 0,3 | -1,6 | 0,0 | 0,0 | 0,0 | 0,0 | 0,0 | 16,0 |
| 4763 | 362100,41 | 5450872,69 | 277,86 | 0 | D | 500 | 65,0 | 7,7 | 0,9 | 0,0 | 0,0 | 58,8 | 0,5 | -2,7 | 0,0 | 0,0 | 0,0 | 0,0 | 0,0 | 16,9 |
| 4778 | 362047,07 | 5450877,02 | 275,85 | 0 | D | 500 | 65,0 | 6,8 | 0,9 | 0,0 | 0,0 | 58,0 | 0,4 | -2,4 | 0,0 | 0,0 | 1,4 | 0,0 | 0,0 | 15,3 |
| 4782 | 362003,07 | 5450946,02 | 279,57 | 0 | D | 500 | 65,0 | 3,3 | 0,9 | 0,0 | 0,0 | 54,5 | 0,3 | -1,6 | 0,0 | 0,0 | 0,0 | 0,0 | 0,0 | 16,0 |
| 4800 | 361989,41 | 5450891,02 | 277,46 | 0 | D | 500 | 65,0 | 6,0 | 0,9 | 0,0 | 0,0 | 57,2 | 0,4 | -1,7 | 0,0 | 0,0 | 0,0 | 0,0 | 0,0 | 16,0 |
| 4805 | 362050,41 | 5450884,35 | 277,97 | 0 | D | 500 | 65,0 | 6,5 | 0,9 | 0,0 | 0,0 | 57,8 | 0,4 | -2,5 | 0,0 | 0,0 | 0,0 | 0,0 | 0,0 | 16,7 |
| 4810 | 361962,07 | 5450841,69 | 270,94 | 0 | D | 500 | 65,0 | 7,9 | 0,9 | 0,0 | 0,0 | 59,2 | 0,5 | -2,5 | 0,0 | 0,0 | 0,0 | 0,0 | 0,0 | 16,6 |
| 4821 | 361981,41 | 5450898,02 | 274,70 | 0 | D | 500 | 65,0 | 5,6 | 0,9 | 0,0 | 0,0 | 56,9 | 0,4 | -1,7 | 0,0 | 0,0 | 0,0 | 0,0 | 0,0 | 15,9 |
| 4839 | 362002,74 | 5450944,69 | 279,57 | 0 | D | 500 | 65,0 | 3,3 | 0,9 | 0,0 | 0,0 | 54,6 | 0,3 | -1,6 | 0,0 | 0,0 | 0,0 | 0,0 | 0,0 | 15,9 |
| 4854 | 361994,41 | 5450923,35 | 277,07 | 0 | D | 500 | 65,0 | 4,4 | 0,9 | 0,0 | 0,0 | 55,7 | 0,3 | -1,5 | 0,0 | 0,0 | 0,0 | 0,0 | 0,0 | 15,7 |
| 4867 | 361960,07 | 5450841,69 | 270,71 | 0 | D | 500 | 65,0 | 7,8 | 0,9 | 0,0 | 0,0 | 59,2 | 0,5 | -2,5 | 0,0 | 0,0 | 0,7 | 0,0 | 0,0 | 15,8 |
| 4869 | 361990,07 | 5450895,69 | 278,28 | 0 | D | 500 | 65,0 | 5,6 | 0,9 | 0,0 | 0,0 | 57,0 | 0,4 | -1,7 | 0,0 | 0,0 | 0,0 | 0,0 | 0,0 | 15,8 |
| 4872 | 362005,41 | 5450962,69 | 278,47 | 0 | D | 500 | 65,0 | 2,1 | 0,9 | 0,0 | 0,0 | 53,5 | 0,3 | -1,4 | 0,0 | 0,0 | 0,0 | 0,0 | 0,0 | 15,6 |
| 4890 | 361991,41 | 5450896,02 | 278,11 | 0 | D | 500 | 65,0 | 5,6 | 0,9 | 0,0 | 0,0 | 57,0 | 0,4 | -1,8 | 0,0 | 0,0 | 0,0 | 0,0 | 0,0 | 15,9 |
| 4895 | 362007,74 | 5450943,69 | 279,26 | 0 | D | 500 | 65,0 | 3,1 | 0,9 | 0,0 | 0,0 | 54,7 | 0,3 | -1,8 | 0,0 | 0,0 | 0,0 | 0,0 | 0,0 | 15,9 |
| 4912 | 362007,41 | 5450940,35 | 278,96 | 0 | D | 500 | 65,0 | 3,4 | 0,9 | 0,0 | 0,0 | 54,8 | 0,3 | -1,9 | 0,0 | 0,0 | 0,0 | 0,0 | 0,0 | 16,0 |
| 4914 | 361991,07 | 5450927,35 | 276,06 | 0 | D | 500 | 65,0 | 4,0 | 0,9 | 0,0 | 0,0 | 55,5 | 0,3 | -1,2 | 0,0 | 0,0 | 0,0 | 0,0 | 0,0 | 15,3 |
| 4915 | 361992,07 | 5450897,35 | 278,29 | 0 | D | 500 | 65,0 | 5,5 | 0,9 | 0,0 | 0,0 | 56,9 | 0,4 | -1,8 | 0,0 | 0,0 | 0,0 | 0,0 | 0,0 | 15,9 |
| 4926 | 362014,74 | 5450964,69 | 279,50 | 0 | D | 500 | 65,0 | 2,0 | 0,9 | 0,0 | 0,0 | 53,4 | 0,3 | -1,7 | 0,0 | 0,0 | 0,0 | 0,0 | 0,0 | 15,9 |
| 4935 | 361998,41 | 5450897,35 | 278,27 | 0 | D | 500 | 65,0 | 5,5 | 0,9 | 0,0 | 0,0 | 56,9 | 0,4 | -2,1 | 0,0 | 0,0 | 0,0 | 0,0 | 0,0 | 16,1 |
| 4959 | 362004,74 | 5450939,02 | 279,61 | 0 | D | 500 | 65,0 | 3,4 | 0,9 | 0,0 | 0,0 | 54,9 | 0,3 | -1,8 | 0,0 | 0,0 | 0,0 | 0,0 | 0,0 | 15,8 |
| 4961 | 361998,74 | 5450924,69 | 279,06 | 0 | D | 500 | 65,0 | 4,1 | 0,9 | 0,0 | 0,0 | 55,6 | 0,3 | -1,7 | 0,0 | 0,0 | 0,0 | 0,0 | 0,0 | 15,7 |
| 4963 | 361993,41 | 5450895,35 | 277,92 | 0 | D | 500 | 65,0 | 5,5 | 0,9 | 0,0 | 0,0 | 57,0 | 0,4 | -1,9 | 0,0 | 0,0 | 0,0 | 0,0 | 0,0 | 15,9 |
| 4968 | 362005,74 | 5450939,69 | 279,40 | 0 | D | 500 | 65,0 | 3,4 | 0,9 | 0,0 | 0,0 | 54,9 | 0,3 | -1,8 | 0,0 | 0,0 | 0,0 | 0,0 | 0,0 | 15,9 |
| 4972 | 362002,83 | 5450967,57 | 278,34 | 0 | D | 500 | 65,0 | 1,7 | 0,9 | 0,0 | 0,0 | 53,2 | 0,2 | -1,1 | 0,0 | 0,0 | 0,0 | 0,0 | 0,0 | 15,3 |
| 4987 | 361991,74 | 5450905,35 | 278,75 | 0 | D | 500 | 65,0 | 5,0 | 0,9 | 0,0 | 0,0 | 56,6 | 0,4 | -1,6 | 0,0 | 0,0 | 0,0 | 0,0 | 0,0 | 15,6 |
| 4991 | 361965,41 | 5450841,35 | 271,71 | 0 | D | 500 | 65,0 | 7,5 | 0,9 | 0,0 | 0,0 | 59,2 | 0,5 | -2,4 | 0,0 | 0,0 | 0,0 | 0,0 | 0,0 | 16,2 |
| 4996 | 362008,41 | 5450962,35 | 280,13 | 0 | D | 500 | 65,0 | 1,9 | 0,9 | 0,0 | 0,0 | 53,5 | 0,3 | -1,5 | 0,0 | 0,0 | 0,0 | 0,0 | 0,0 | 15,5 |
| 5005 | 362019,74 | 5450944,69 | 278,86 | 0 | D | 500 | 65,0 | 3,1 | 0,9 | 0,0 | 0,0 | 54,7 | 0,3 | -2,2 | 0,0 | 0,0 | 0,0 | 0,0 | 0,0 | 16,2 |
| 5011 | 362002,74 | 5450942,02 | 279,72 | 0 | D | 500 | 65,0 | 3,1 | 0,9 | 0,0 | 0,0 | 54,7 | 0,3 | -1,6 | 0,0 | 0,0 | 0,0 | 0,0 | 0,0 | 15,6 |
| 5022 | 362009,07 | 5450963,35 | 280,22 | 0 | D | 500 | 65,0 | 1,8 | 0,9 | 0,0 | 0,0 | 53,5 | 0,3 | -1,5 | 0,0 | 0,0 | 0,0 | 0,0 | 0,0 | 15,5 |
| 5024 | 361972,41 | 5450864,02 | 273,28 | 0 | D | 500 | 65,0 | 6,7 | 0,9 | 0,0 | 0,0 | 58,3 | 0,4 | -2,2 | 0,0 | 0,0 | 0,0 | 0,0 | 0,0 | 16,0 |
| 5030 | 362046,07 | 5450880,69 | 277,52 | 0 | D | 500 | 65,0 | 6,2 | 0,9 | 0,0 | 0,0 | 57,9 | 0,4 | -2,4 | 0,0 | 0,0 | 0,0 | 0,0 | 0,0 | 16,2 |
| 5042 | 361980,07 | 5450861,69 | 275,41 | 0 | D | 500 | 65,0 | 6,7 | 0,9 | 0,0 | 0,0 | 58,4 | 0,5 | -2,0 | 0,0 | 0,0 | 0,0 | 0,0 | 0,0 | 15,8 |

|      |           
|------|-----------|------------|--------|---|---|-----|------|-----|-----|-----|-----|------|-----|------|-----|-----|-----|-----|-----|------|
| 5048 | 361988,41 | 5450890,35 | 277,61 | 0 | D | 500 | 65,0 | 5,5 | 0,9 | 0,0 | 0,0 | 57,2 | 0,4 | -1,7 | 0,0 | 0,0 | 0,0 | 0,0 | 0,0 | 15,5 |
| 5049 | 362001,74 | 5450939,02 | 279,57 | 0 | D | 500 | 65,0 | 3,2 | 0,9 | 0,0 | 0,0 | 54,9 | 0,3 | -1,6 | 0,0 | 0,0 | 0,0 | 0,0 | 0,0 | 15,5 |
| 5070 | 362018,07 | 5450943,69 | 278,81 | 0 | D | 500 | 65,0 | 3,0 | 0,9 | 0,0 | 0,0 | 54,7 | 0,3 | -2,2 | 0,0 | 0,0 | 0,0 | 0,0 | 0,0 | 16,1 |
| 5109 | 362003,74 | 5450961,69 | 278,17 | 0 | D | 500 | 65,0 | 1,8 | 0,9 | 0,0 | 0,0 | 53,5 | 0,3 | -1,3 | 0,0 | 0,0 | 0,0 | 0,0 | 0,0 | 15,2 |
| 5141 | 362097,41 | 5450875,35 | 278,17 | 0 | D | 500 | 65,0 | 6,9 | 0,9 | 0,0 | 0,0 | 58,7 | 0,5 | -2,6 | 0,0 | 0,0 | 0,0 | 0,0 | 0,0 | 16,2 |
| 5153 | 361985,74 | 5450894,35 | 277,91 | 0 | D | 500 | 65,0 | 5,2 | 0,9 | 0,0 | 0,0 | 57,1 | 0,4 | -1,5 | 0,0 | 0,0 | 0,0 | 0,0 | 0,0 | 15,2 |
| 5181 | 361980,74 | 5450878,02 | 277,00 | 0 | D | 500 | 65,0 | 5,8 | 0,9 | 0,0 | 0,0 | 57,8 | 0,4 | -2,0 | 0,0 | 0,0 | 0,0 | 0,0 | 0,0 | 15,5 |
| 5182 | 362037,41 | 5450881,35 | 277,25 | 0 | D | 500 | 65,0 | 5,9 | 0,9 | 0,0 | 0,0 | 57,8 | 0,4 | -2,4 | 0,0 | 0,0 | 0,0 | 0,0 | 0,0 | 16,0 |
| 5208 | 361972,89 | 5450884,14 | 273,23 | 0 | D | 500 | 65,0 | 5,5 | 0,9 | 0,0 | 0,0 | 57,5 | 0,4 | -2,1 | 0,0 | 0,0 | 0,0 | 0,0 | 0,0 | 15,5 |
| 5227 | 362006,41 | 5450936,02 | 278,77 | 0 | D | 500 | 65,0 | 3,0 | 0,9 | 0,0 | 0,0 | 55,1 | 0,3 | -1,9 | 0,0 | 0,0 | 0,0 | 0,0 | 0,0 | 15,4 |
| 5230 | 362027,07 | 5450887,69 | 278,06 | 0 | D | 500 | 65,0 | 5,5 | 0,9 | 0,0 | 0,0 | 57,5 | 0,4 | -2,3 | 0,0 | 0,0 | 0,0 | 0,0 | 0,0 | 15,9 |
| 5239 | 362000,74 | 5450934,02 | 279,32 | 0 | D | 500 | 65,0 | 3,2 | 0,9 | 0,0 | 0,0 | 55,2 | 0,3 | -1,6 | 0,0 | 0,0 | 0,0 | 0,0 | 0,0 | 15,2 |
| 5263 | 361971,07 | 5450850,69 | 274,17 | 0 | D | 500 | 65,0 | 6,8 | 0,9 | 0,0 | 0,0 | 58,8 | 0,5 | -2,3 | 0,0 | 0,0 | 0,0 | 0,0 | 0,0 | 15,7 |
| 5265 | 362085,41 | 5450873,35 | 277,40 | 0 | D | 500 | 65,0 | 6,6 | 0,9 | 0,0 | 0,0 | 58,6 | 0,5 | -2,6 | 0,0 | 0,0 | 0,0 | 0,0 | 0,0 | 16,0 |
| 5291 | 361996,41 | 5450916,35 | 278,88 | 0 | D | 500 | 65,0 | 4,0 | 0,9 | 0,0 | 0,0 | 56,1 | 0,3 | -1,7 | 0,0 | 0,0 | 0,0 | 0,0 | 0,0 | 15,2 |
| 5292 | 361996,07 | 5450915,35 | 278,92 | 0 | D | 500 | 65,0 | 4,1 | 0,9 | 0,0 | 0,0 | 56,1 | 0,3 | -1,7 | 0,0 | 0,0 | 0,0 | 0,0 | 0,0 | 15,2 |
| 5298 | 362065,07 | 5450878,02 | 277,61 | 0 | D | 500 | 65,0 | 6,1 | 0,9 | 0,0 | 0,0 | 58,2 | 0,4 | -2,5 | 0,0 | 0,0 | 0,0 | 0,0 | 0,0 | 15,9 |
| 5336 | 362041,74 | 5450887,02 | 278,17 | 0 | D | 500 | 65,0 | 5,5 | 0,9 | 0,0 | 0,0 | 57,6 | 0,4 | -2,4 | 0,0 | 0,0 | 0,0 | 0,0 | 0,0 | 15,8 |
| 5341 | 361969,41 | 5450855,02 | 272,61 | 0 | D | 500 | 65,0 | 6,5 | 0,9 | 0,0 | 0,0 | 58,7 | 0,5 | -2,3 | 0,0 | 0,0 | 0,0 | 0,0 | 0,0 | 15,6 |
| 5347 | 361978,41 | 5450884,69 | 274,44 | 0 | D | 500 | 65,0 | 5,4 | 0,9 | 0,0 | 0,0 | 57,5 | 0,4 | -2,0 | 0,0 | 0,0 | 0,0 | 0,0 | 0,0 | 15,4 |
| 5354 | 362001,74 | 5450934,69 | 279,50 | 0 | D | 500 | 65,0 | 3,0 | 0,9 | 0,0 | 0,0 | 55,1 | 0,3 | -1,7 | 0,0 | 0,0 | 0,0 | 0,0 | 0,0 | 15,2 |
| 5361 | 361997,41 | 5450912,02 | 278,87 | 0 | D | 500 | 65,0 | 4,1 | 0,9 | 0,0 | 0,0 | 56,3 | 0,4 | -1,8 | 0,0 | 0,0 | 0,0 | 0,0 | 0,0 | 15,2 |
| 5362 | 362099,41 | 5450875,35 | 278,49 | 0 | D | 500 | 65,0 | 6,6 | 0,9 | 0,0 | 0,0 | 58,7 | 0,5 | -2,6 | 0,0 | 0,0 | 0,0 | 0,0 | 0,0 | 15,9 |
| 5367 | 362096,74 | 5450871,69 | 277,39 | 0 | D | 500 | 65,0 | 6,7 | 0,9 | 0,0 | 0,0 | 58,8 | 0,5 | -2,6 | 0,0 | 0,0 | 0,0 | 0,0 | 0,0 | 15,9 |
| 5392 | 361996,74 | 5450914,02 | 279,07 | 0 | D | 500 | 65,0 | 4,0 | 0,9 | 0,0 | 0,0 | 56,2 | 0,3 | -1,8 | 0,0 | 0,0 | 0,0 | 0,0 | 0,0 | 15,1 |
| 5415 | 361972,74 | 5450879,02 | 272,96 | 0 | D | 500 | 65,0 | 5,5 | 0,9 | 0,0 | 0,0 | 57,8 | 0,4 | -2,2 | 0,0 | 0,0 | 0,0 | 0,0 | 0,0 | 15,4 |
| 5418 | 361973,07 | 5450856,35 | 274,78 | 0 | D | 500 | 65,0 | 6,4 | 0,9 | 0,0 | 0,0 | 58,6 | 0,5 | -2,2 | 0,0 | 0,0 | 0,0 | 0,0 | 0,0 | 15,4 |
| 5427 | 361978,18 | 5450898,46 | 274,11 | 0 | D | 500 | 65,0 | 4,7 | 0,9 | 0,0 | 0,0 | 56,9 | 0,4 | -1,8 | 0,0 | 0,0 | 0,0 | 0,0 | 0,0 | 15,1 |
| 5441 | 362087,41 | 5450871,02 | 276,77 | 0 | D | 500 | 65,0 | 6,4 | 0,9 | 0,0 | 0,0 | 58,7 | 0,5 | -2,6 | 0,0 | 0,0 | 0,0 | 0,0 | 0,0 | 15,7 |
| 5456 | 361981,41 | 5450885,35 | 276,45 | 0 | D | 500 | 65,0 | 5,2 | 0,9 | 0,0 | 0,0 | 57,5 | 0,4 | -1,9 | 0,0 | 0,0 | 0,0 | 0,0 | 0,0 | 15,1 |
| 5471 | 361978,41 | 5450883,35 | 274,59 | 0 | D | 500 | 65,0 | 5,2 | 0,9 | 0,0 | 0,0 | 57,6 | 0,4 | -2,0 | 0,0 | 0,0 | 0,0 | 0,0 | 0,0 | 15,1 |
| 5495 | 361976,07 | 5450866,02 | 275,54 | 0 | D | 500 | 65,0 | 5,9 | 0,9 | 0,0 | 0,0 | 58,2 | 0,4 | -2,1 | 0,0 | 0,0 | 0,0 | 0,0 | 0,0 | 15,2 |
| 5510 | 362019,74 | 5450884,35 | 277,05 | 0 | D | 500 | 65,0 | 5,2 | 0,9 | 0,0 | 0,0 | 57,5 | 0,4 | -2,3 | 0,0 | 0,0 | 0,0 | 0,0 | 0,0 | 15,4 |
| 5519 | 361976,41 | 5450859,69 | 276,12 | 0 | D | 500 | 65,0 | 6,1 | 0,9 | 0,0 | 0,0 | 58,5 | 0,5 | -2,1 | 0,0 | 0,0 | 0,0 | 0,0 | 0,0 | 15,2 |
| 5527 | 362041,74 | 5450880,02 | 276,97 | 0 | D | 500 | 65,0 | 5,4 | 0,9 | 0,0 | 0,0 | 57,9 | 0,4 | -2,4 | 0,0 | 0,0 | 0,0 | 0,0 | 0,0 | 15,5 |



|      |           
|------|-----------|------------|--------|---|---|-----|------|-----|-----|-----|-----|------|-----|------|-----|-----|-----|-----|-----|------|
| 5534 | 361971,60 | 5450880,47 | 273,04 | 0 | D | 500 | 65,0 | 5,2 | 0,9 | 0,0 | 0,0 | 57,7 | 0,4 | -2,2 | 0,0 | 0,0 | 0,0 | 0,0 | 0,0 | 15,2 |
| 5543 | 361977,74 | 5450881,35 | 274,44 | 0 | D | 500 | 65,0 | 5,2 | 0,9 | 0,0 | 0,0 | 57,6 | 0,4 | -2,0 | 0,0 | 0,0 | 0,0 | 0,0 | 0,0 | 15,1 |
| 5571 | 362043,74 | 5450879,35 | 276,87 | 0 | D | 500 | 65,0 | 5,4 | 0,9 | 0,0 | 0,0 | 57,9 | 0,4 | -2,4 | 0,0 | 0,0 | 0,0 | 0,0 | 0,0 | 15,4 |
| 5585 | 361968,83 | 5450871,83 | 272,51 | 0 | D | 500 | 65,0 | 5,5 | 0,9 | 0,0 | 0,0 | 58,1 | 0,4 | -2,3 | 0,0 | 0,0 | 0,0 | 0,0 | 0,0 | 15,2 |
| 5651 | 362027,74 | 5450883,02 | 277,12 | 0 | D | 500 | 65,0 | 5,1 | 0,9 | 0,0 | 0,0 | 57,6 | 0,4 | -2,3 | 0,0 | 0,0 | 0,0 | 0,0 | 0,0 | 15,3 |
| 5652 | 362040,41 | 5450880,02 | 276,85 | 0 | D | 500 | 65,0 | 5,3 | 0,9 | 0,0 | 0,0 | 57,9 | 0,4 | -2,4 | 0,0 | 0,0 | 0,0 | 0,0 | 0,0 | 15,3 |
| 5677 | 361963,07 | 5450836,69 | 270,57 | 0 | D | 500 | 65,0 | 6,6 | 0,9 | 0,0 | 0,0 | 59,3 | 0,5 | -2,5 | 0,0 | 0,0 | 0,0 | 0,0 | 0,0 | 15,2 |
| 5682 | 361974,74 | 5450866,35 | 274,53 | 0 | D | 500 | 65,0 | 5,6 | 0,9 | 0,0 | 0,0 | 58,2 | 0,4 | -2,2 | 0,0 | 0,0 | 0,0 | 0,0 | 0,0 | 15,0 |
| 5818 | 362058,74 | 5450876,35 | 276,75 | 0 | D | 500 | 65,0 | 5,3 | 0,9 | 0,0 | 0,0 | 58,2 | 0,4 | -2,5 | 0,0 | 0,0 | 0,0 | 0,0 | 0,0 | 15,1 |
| 5854 | 362060,74 | 5450876,35 | 276,96 | 0 | D | 500 | 65,0 | 5,3 | 0,9 | 0,0 | 0,0 | 58,2 | 0,4 | -2,5 | 0,0 | 0,0 | 0,0 | 0,0 | 0,0 | 15,0 |
| 5899 | 362095,41 | 5450876,02 | 277,94 | 0 | D | 500 | 65,0 | 5,7 | 0,9 | 0,0 | 0,0 | 58,7 | 0,5 | -2,6 | 0,0 | 0,0 | 0,0 | 0,0 | 0,0 | 15,1 |

Linienquelle nach ISO 9613, Bez: "Edeka Lkw Zufahrt", ID: "!0507!"

| Nr. | X<br>(m)  | Y<br>(m)   | Z<br>(m) | Refl. | DEN | Freq.<br>(Hz) | Lw<br>dB(A) | l/a<br>dB | EinwZeit<br>dB | K0<br>(dB) | Di<br>(dB) | Adiv<br>(dB) | Aatm<br>(dB) | Agr<br>(dB) | Afol<br>(dB) | Ahours<br>(dB) | Abar<br>(dB) | Cmet<br>(dB) | RV<br>(dB) | Lr<br>dB(A) |
|-----|-----------|------------|----------|-------|-----|---------------|-------------|-----------|----------------|------------|------------|--------------|--------------|-------------|--------------|----------------|--------------|--------------|------------|-------------|
| 45  | 361940,03 | 5451032,00 | 277,85   | 0     | D   | A             | 63,0        | 13,1      | -0,3           | 0,0        | 0,0        | 49,5         | 0,5          | 2,0         | 0,0          | 0,0            | 3,9          | 0,0          | 0,0        | 19,8        |
| 110 | 361912,50 | 5451014,57 | 277,85   | 0     | D   | A             | 63,0        | 13,2      | -0,3           | 0,0        | 0,0        | 52,2         | 0,7          | -1,9        | 0,0          | 0,0            | 0,0          | 0,0          | 0,0        | 24,8        |
| 111 | 361912,38 | 5451013,71 | 277,85   | 1     | D   | A             | 63,0        | 12,8      | -0,3           | 0,0        | 0,0        | 53,1         | 0,7          | -1,9        | 0,0          | 0,0            | 0,0          | 0,0          | 1,1        | 22,4        |
| 149 | 361924,09 | 5451034,11 | 277,85   | 0     | D   | A             | 63,0        | 10,8      | -0,3           | 0,0        | 0,0        | 50,4         | 0,5          | 2,3         | 0,0          | 0,0            | 3,6          | 0,0          | 0,0        | 16,6        |
| 224 | 361915,97 | 5451029,31 | 277,85   | 0     | D   | A             | 63,0        | 9,9       | -0,3           | 0,0        | 0,0        | 51,2         | 0,6          | 0,2         | 0,0          | 0,0            | 4,1          | 0,0          | 0,0        | 16,3        |
| 302 | 361911,27 | 5450998,29 | 277,66   | 0     | D   | A             | 63,0        | 10,8      | -0,3           | 0,0        | 0,0        | 53,1         | 0,7          | -2,1        | 0,0          | 0,0            | 0,0          | 0,0          | 0,0        | 21,6        |
| 303 | 361911,27 | 5450998,29 | 277,66   | 1     | D   | A             | 63,0        | 10,8      | -0,3           | 0,0        | 0,0        | 54,0         | 0,8          | -2,0        | 0,0          | 0,0            | 0,0          | 0,0          | 1,6        | 19,1        |

Flächenquelle nach ISO 9613, Bez: "GE 3", ID: "!03!"

| Nr. | X<br>(m)  | Y<br>(m)   | Z<br>(m) | Refl. | DEN | Freq.<br>(Hz) | Lw<br>dB(A) | l/a<br>dB | EinwZeit<br>dB | K0<br>(dB) | Di<br>(dB) | Adiv<br>(dB) | Aatm<br>(dB) | Agr<br>(dB) | Afol<br>(dB) | Ahours<br>(dB) | Abar<br>(dB) | Cmet<br>(dB) | RV<br>(dB) | Lr<br>dB(A) |
|-----|-----------|------------|----------|-------|-----|---------------|-------------|-----------|----------------|------------|------------|--------------|--------------|-------------|--------------|----------------|--------------|--------------|------------|-------------|
| 50  | 362068,03 | 5450784,92 | 269,67   | 0     | D   | 500           | 67,0        | 28,9      | 0,9            | 0,0        | 0,0        | 61,1         | 0,6          | -3,2        | 0,0          | 0,0            | 16,1         | 0,0          | 0,0        | 22,1        |
| 51  | 362053,33 | 5450781,03 | 269,77   | 0     | D   | 500           | 67,0        | 26,2      | 0,9            | 0,0        | 0,0        | 61,1         | 0,6          | -3,1        | 0,0          | 0,0            | 14,1         | 0,0          | 0,0        | 21,4        |
| 53  | 362039,56 | 5450794,01 | 270,16   | 0     | D   | 500           | 67,0        | 14,5      | 0,9            | 0,0        | 0,0        | 60,7         | 0,6          | -3,0        | 0,0          | 0,0            | 2,8          | 0,0          | 0,0        | 21,3        |
| 112 | 362105,99 | 5450763,05 | 268,64   | 0     | D   | 500           | 67,0        | 23,1      | 0,9            | 0,0        | 0,0        | 61,9         | 0,7          | -3,5        | 0,0          | 0,0            | 14,0         | 0,0          | 0,0        | 17,8        |
| 114 | 362115,98 | 5450772,97 | 268,81   | 0     | D   | 500           | 67,0        | 24,3      | 0,9            | 0,0        | 0,0        | 61,8         | 0,7          | -3,4        | 0,0          | 0,0            | 16,0         | 0,0          | 0,0        | 17,2        |
| 133 | 362096,80 | 5450785,08 | 269,23   | 0     | D   | 500           | 67,0        | 26,7      | 0,9            | 0,0        | 0,0        | 61,3         | 0,6          | -3,3        | 0,0          | 0,0            | 17,6         | 0,0          | 0,0        | 18,4        |
| 194 | 361986,07 | 5450789,69 | 269,52   | 0     | D   | 500           | 67,0        | 26,9      | 0,9            | 0,0        | 0,0        | 60,7         | 0,6          | -2,5        | 0,0          | 0,0            | 4,8          | 0,0          | 0,0        | 31,3        |
| 204 | 361979,41 | 5450767,35 | 269,00   | 0     | D   | 500           | 67,0        | 27,3      | 0,9            | 0,0        | 0,0        | 61,3         | 0,6          | -2,7        | 0,0          | 0,0            | 4,8          | 0,0          | 0,0        | 31,2        |
| 225 | 362076,74 | 5450768,35 | 269,14   | 0     | D   | 500           | 67,0        | 26,4      | 0,9            | 0,0        | 0,0        | 61,6         | 0,7          | -3,3        | 0,0          | 0,0            | 13,8         | 0,0          | 0,0        | 21,5        |

|     |           
|-----|-----------|------------|--------|---|---|-----|------|------|-----|-----|-----|------|-----|------|-----|-----|------|-----|-----|------|
| 244 | 362038,57 | 5450800,37 | 270,26 | 0 | D | 500 | 67,0 | 12,8 | 0,9 | 0,0 | 0,0 | 60,5 | 0,6 | -2,9 | 0,0 | 0,0 | 2,9  | 0,0 | 0,0 | 19,6 |
| 247 | 362057,57 | 5450805,47 | 270,11 | 0 | D | 500 | 67,0 | 24,7 | 0,9 | 0,0 | 0,0 | 60,5 | 0,6 | -3,0 | 0,0 | 0,0 | 19,5 | 0,0 | 0,0 | 15,1 |
| 254 | 362053,33 | 5450751,90 | 269,24 | 0 | D | 500 | 67,0 | 19,7 | 0,9 | 0,0 | 0,0 | 61,8 | 0,7 | -3,3 | 0,0 | 0,0 | 10,4 | 0,0 | 0,0 | 17,9 |
| 255 | 362036,97 | 5450753,94 | 269,46 | 0 | D | 500 | 67,0 | 25,1 | 0,9 | 0,0 | 0,0 | 61,7 | 0,7 | -3,2 | 0,0 | 0,0 | 3,6  | 0,0 | 0,0 | 30,3 |
| 256 | 362026,96 | 5450759,48 | 269,68 | 0 | D | 500 | 67,0 | 16,1 | 0,9 | 0,0 | 0,0 | 61,6 | 0,7 | -3,1 | 0,0 | 0,0 | 3,6  | 0,0 | 0,0 | 21,3 |
| 261 | 362034,15 | 5450785,25 | 270,15 | 0 | D | 500 | 67,0 | 20,6 | 0,9 | 0,0 | 0,0 | 60,9 | 0,6 | -3,0 | 0,0 | 0,0 | 3,8  | 0,0 | 0,0 | 26,1 |
| 262 | 362040,44 | 5450781,65 | 269,98 | 0 | D | 500 | 67,0 | 20,4 | 0,9 | 0,0 | 0,0 | 61,0 | 0,6 | -3,1 | 0,0 | 0,0 | 2,8  | 0,0 | 0,0 | 26,8 |
| 264 | 362053,14 | 5450765,38 | 269,51 | 0 | D | 500 | 67,0 | 20,2 | 0,9 | 0,0 | 0,0 | 61,5 | 0,6 | -3,2 | 0,0 | 0,0 | 12,0 | 0,0 | 0,0 | 17,3 |
| 270 | 362013,19 | 5450794,14 | 269,83 | 0 | D | 500 | 67,0 | 12,6 | 0,9 | 0,0 | 0,0 | 60,6 | 0,6 | -2,8 | 0,0 | 0,0 | 2,0  | 0,0 | 0,0 | 20,1 |
| 271 | 362008,09 | 5450789,47 | 269,66 | 0 | D | 500 | 67,0 | 20,7 | 0,9 | 0,0 | 0,0 | 60,7 | 0,6 | -2,8 | 0,0 | 0,0 | 4,7  | 0,0 | 0,0 | 25,3 |
| 272 | 361999,78 | 5450792,76 | 269,68 | 0 | D | 500 | 67,0 | 23,0 | 0,9 | 0,0 | 0,0 | 60,6 | 0,6 | -2,7 | 0,0 | 0,0 | 4,7  | 0,0 | 0,0 | 27,7 |
| 275 | 361991,74 | 5450756,35 | 268,95 | 0 | D | 500 | 67,0 | 26,0 | 0,9 | 0,0 | 0,0 | 61,6 | 0,7 | -2,8 | 0,0 | 0,0 | 4,7  | 0,0 | 0,0 | 29,8 |
| 286 | 361976,07 | 5450780,02 | 269,26 | 0 | D | 500 | 67,0 | 25,5 | 0,9 | 0,0 | 0,0 | 61,0 | 0,6 | -2,7 | 0,0 | 0,0 | 4,8  | 0,0 | 0,0 | 29,7 |
| 318 | 361987,28 | 5450818,52 | 270,21 | 0 | D | 500 | 67,0 | 23,5 | 0,9 | 0,0 | 0,0 | 59,9 | 0,5 | -2,3 | 0,0 | 0,0 | 4,8  | 0,0 | 0,0 | 28,5 |
| 385 | 362180,06 | 5450729,95 | 266,48 | 0 | D | 500 | 67,0 | 26,1 | 0,9 | 0,0 | 0,0 | 63,3 | 0,8 | -3,8 | 0,0 | 0,0 | 18,5 | 0,0 | 0,0 | 15,4 |
| 387 | 362085,41 | 5450769,35 | 269,02 | 0 | D | 500 | 67,0 | 24,2 | 0,9 | 0,0 | 0,0 | 61,6 | 0,7 | -3,3 | 0,0 | 0,0 | 14,3 | 0,0 | 0,0 | 18,9 |
| 416 | 362283,72 | 5450715,88 | 266,03 | 0 | D | 500 | 67,0 | 21,6 | 0,9 | 0,0 | 0,0 | 64,6 | 0,9 | -4,1 | 0,0 | 0,0 | 7,5  | 0,0 | 0,0 | 20,7 |
| 437 | 362145,83 | 5450755,60 | 268,00 | 0 | D | 500 | 67,0 | 22,1 | 0,9 | 0,0 | 0,0 | 62,4 | 0,7 | -3,6 | 0,0 | 0,0 | 14,2 | 0,0 | 0,0 | 16,3 |
| 452 | 362123,86 | 5450750,03 | 268,17 | 0 | D | 500 | 67,0 | 20,0 | 0,9 | 0,0 | 0,0 | 62,3 | 0,7 | -3,6 | 0,0 | 0,0 | 12,7 | 0,0 | 0,0 | 15,7 |
| 455 | 362111,63 | 5450744,45 | 268,11 | 0 | D | 500 | 67,0 | 20,8 | 0,9 | 0,0 | 0,0 | 62,4 | 0,7 | -3,6 | 0,0 | 0,0 | 11,8 | 0,0 | 0,0 | 17,5 |
| 474 | 362012,29 | 5450815,95 | 270,35 | 0 | D | 500 | 67,0 | 11,0 | 0,9 | 0,0 | 0,0 | 60,0 | 0,5 | -2,6 | 0,0 | 0,0 | 4,8  | 0,0 | 0,0 | 16,3 |
| 475 | 362004,14 | 5450817,26 | 270,34 | 0 | D | 500 | 67,0 | 20,4 | 0,9 | 0,0 | 0,0 | 59,9 | 0,5 | -2,5 | 0,0 | 0,0 | 4,8  | 0,0 | 0,0 | 25,6 |
| 476 | 361997,85 | 5450821,64 | 270,35 | 0 | D | 500 | 67,0 | 15,9 | 0,9 | 0,0 | 0,0 | 59,8 | 0,5 | -2,4 | 0,0 | 0,0 | 4,8  | 0,0 | 0,0 | 21,1 |
| 487 | 362025,45 | 5450771,23 | 269,97 | 0 | D | 500 | 67,0 | 12,3 | 0,9 | 0,0 | 0,0 | 61,3 | 0,6 | -3,0 | 0,0 | 0,0 | 3,6  | 0,0 | 0,0 | 17,7 |
| 488 | 362035,14 | 5450767,53 | 269,79 | 0 | D | 500 | 67,0 | 22,0 | 0,9 | 0,0 | 0,0 | 61,4 | 0,6 | -3,1 | 0,0 | 0,0 | 3,7  | 0,0 | 0,0 | 27,3 |
| 505 | 362009,74 | 5450759,02 | 269,13 | 0 | D | 500 | 67,0 | 23,3 | 0,9 | 0,0 | 0,0 | 61,6 | 0,6 | -3,0 | 0,0 | 0,0 | 4,5  | 0,0 | 0,0 | 27,5 |
| 511 | 362017,79 | 5450821,64 | 270,42 | 0 | D | 500 | 67,0 | 16,1 | 0,9 | 0,0 | 0,0 | 59,8 | 0,5 | -2,6 | 0,0 | 0,0 | 4,8  | 0,0 | 0,0 | 21,5 |
| 512 | 362012,90 | 5450821,45 | 270,39 | 0 | D | 500 | 67,0 | 16,5 | 0,9 | 0,0 | 0,0 | 59,8 | 0,5 | -2,6 | 0,0 | 0,0 | 4,8  | 0,0 | 0,0 | 21,9 |
| 513 | 362004,92 | 5450824,67 | 270,38 | 0 | D | 500 | 67,0 | 17,7 | 0,9 | 0,0 | 0,0 | 59,7 | 0,5 | -2,5 | 0,0 | 0,0 | 4,8  | 0,0 | 0,0 | 23,1 |
| 614 | 362090,74 | 5450770,35 | 269,00 | 0 | D | 500 | 67,0 | 21,9 | 0,9 | 0,0 | 0,0 | 61,6 | 0,7 | -3,4 | 0,0 | 0,0 | 14,6 | 0,0 | 0,0 | 16,2 |
| 629 | 361962,41 | 5450762,35 | 268,83 | 0 | D | 500 | 67,0 | 22,2 | 0,9 | 0,0 | 0,0 | 61,5 | 0,6 | -3,1 | 0,0 | 0,0 | 3,2  | 0,0 | 0,0 | 27,8 |
| 647 | 362010,20 | 5450780,78 | 269,48 | 0 | D | 500 | 67,0 | 15,1 | 0,9 | 0,0 | 0,0 | 61,0 | 0,6 | -2,9 | 0,0 | 0,0 | 4,7  | 0,0 | 0,0 | 19,6 |
| 648 | 362014,47 | 5450786,86 | 269,69 | 0 | D | 500 | 67,0 | 16,8 | 0,9 | 0,0 | 0,0 | 60,8 | 0,6 | -2,8 | 0,0 | 0,0 | 2,1  | 0,0 | 0,0 | 24,0 |
| 649 | 362019,07 | 5450789,05 | 269,83 | 0 | D | 500 | 67,0 | 17,7 | 0,9 | 0,0 | 0,0 | 60,8 | 0,6 | -2,9 | 0,0 | 0,0 | 3,4  | 0,0 | 0,0 | 23,7 |
| 650 | 361996,13 | 5450805,25 | 270,03 | 0 | D | 500 | 67,0 | 17,1 | 0,9 | 0,0 | 0,0 | 60,3 | 0,6 | -2,5 | 0,0 | 0,0 | 4,8  | 0,0 | 0,0 | 22,0 |

|      |           
|------|-----------|------------|--------|---|---|-----|------|------|-----|-----|-----|------|-----|------|-----|-----|------|-----|-----|------|
| 651  | 362004,55 | 5450802,92 | 270,05 | 0 | D | 500 | 67,0 | 18,3 | 0,9 | 0,0 | 0,0 | 60,3 | 0,6 | -2,6 | 0,0 | 0,0 | 4,8  | 0,0 | 0,0 | 23,2 |
| 674  | 362242,81 | 5450768,45 | 269,04 | 0 | D | 500 | 67,0 | 19,8 | 0,9 | 0,0 | 0,0 | 63,3 | 0,8 | -3,9 | 0,0 | 0,0 | 8,5  | 0,0 | 0,0 | 19,1 |
| 687  | 362027,36 | 5450779,67 | 270,17 | 0 | D | 500 | 67,0 | 10,3 | 0,9 | 0,0 | 0,0 | 61,0 | 0,6 | -3,0 | 0,0 | 0,0 | 3,9  | 0,0 | 0,0 | 15,6 |
| 688  | 362035,95 | 5450773,94 | 269,95 | 0 | D | 500 | 67,0 | 19,9 | 0,9 | 0,0 | 0,0 | 61,2 | 0,6 | -3,1 | 0,0 | 0,0 | 3,6  | 0,0 | 0,0 | 25,4 |
| 704  | 362106,69 | 5450751,93 | 268,41 | 0 | D | 500 | 67,0 | 20,6 | 0,9 | 0,0 | 0,0 | 62,2 | 0,7 | -3,5 | 0,0 | 0,0 | 12,5 | 0,0 | 0,0 | 16,7 |
| 709  | 362002,07 | 5450753,02 | 269,03 | 0 | D | 500 | 67,0 | 21,6 | 0,9 | 0,0 | 0,0 | 61,7 | 0,7 | -3,0 | 0,0 | 0,0 | 4,4  | 0,0 | 0,0 | 25,7 |
| 720  | 362056,10 | 5450739,68 | 268,82 | 0 | D | 500 | 67,0 | 19,7 | 0,9 | 0,0 | 0,0 | 62,2 | 0,7 | -3,4 | 0,0 | 0,0 | 9,5  | 0,0 | 0,0 | 18,6 |
| 722  | 362046,91 | 5450733,55 | 268,64 | 0 | D | 500 | 67,0 | 17,7 | 0,9 | 0,0 | 0,0 | 62,3 | 0,7 | -3,4 | 0,0 | 0,0 | 2,6  | 0,0 | 0,0 | 23,4 |
| 723  | 361987,41 | 5450810,02 | 270,05 | 0 | D | 500 | 67,0 | 20,2 | 0,9 | 0,0 | 0,0 | 60,1 | 0,6 | -2,4 | 0,0 | 0,0 | 4,8  | 0,0 | 0,0 | 25,1 |
| 729  | 362016,81 | 5450803,34 | 270,09 | 0 | D | 500 | 67,0 | 14,1 | 0,9 | 0,0 | 0,0 | 60,3 | 0,6 | -2,7 | 0,0 | 0,0 | 3,4  | 0,0 | 0,0 | 20,4 |
| 730  | 362013,41 | 5450802,87 | 270,09 | 0 | D | 500 | 67,0 | 15,7 | 0,9 | 0,0 | 0,0 | 60,3 | 0,6 | -2,7 | 0,0 | 0,0 | 2,3  | 0,0 | 0,0 | 23,1 |
| 731  | 362007,43 | 5450806,17 | 270,19 | 0 | D | 500 | 67,0 | 16,5 | 0,9 | 0,0 | 0,0 | 60,2 | 0,6 | -2,6 | 0,0 | 0,0 | 4,8  | 0,0 | 0,0 | 21,5 |
| 774  | 361973,74 | 5450802,35 | 269,75 | 0 | D | 500 | 67,0 | 20,2 | 0,9 | 0,0 | 0,0 | 60,4 | 0,6 | -2,7 | 0,0 | 0,0 | 4,8  | 0,0 | 0,0 | 25,1 |
| 790  | 362110,07 | 5450732,69 | 267,69 | 0 | D | 500 | 67,0 | 22,2 | 0,9 | 0,0 | 0,0 | 62,6 | 0,7 | -3,6 | 0,0 | 0,0 | 10,5 | 0,0 | 0,0 | 19,8 |
| 791  | 361977,07 | 5450808,69 | 269,84 | 0 | D | 500 | 67,0 | 19,8 | 0,9 | 0,0 | 0,0 | 60,2 | 0,6 | -2,5 | 0,0 | 0,0 | 4,8  | 0,0 | 0,0 | 24,7 |
| 829  | 362069,41 | 5450739,02 | 268,52 | 0 | D | 500 | 67,0 | 21,4 | 0,9 | 0,0 | 0,0 | 62,2 | 0,7 | -3,4 | 0,0 | 0,0 | 9,9  | 0,0 | 0,0 | 19,8 |
| 866  | 362017,74 | 5450779,69 | 269,61 | 0 | D | 500 | 67,0 | 20,0 | 0,9 | 0,0 | 0,0 | 61,0 | 0,6 | -2,9 | 0,0 | 0,0 | 2,8  | 0,0 | 0,0 | 26,4 |
| 870  | 362033,03 | 5450812,88 | 270,62 | 0 | D | 500 | 67,0 | 13,2 | 0,9 | 0,0 | 0,0 | 60,1 | 0,6 | -2,8 | 0,0 | 0,0 | 4,8  | 0,0 | 0,0 | 18,4 |
| 871  | 362035,62 | 5450815,14 | 270,53 | 0 | D | 500 | 67,0 | 16,3 | 0,9 | 0,0 | 0,0 | 60,1 | 0,5 | -2,8 | 0,0 | 0,0 | 4,8  | 0,0 | 0,0 | 21,6 |
| 878  | 362007,16 | 5450810,74 | 270,30 | 0 | D | 500 | 67,0 | 15,0 | 0,9 | 0,0 | 0,0 | 60,1 | 0,5 | -2,6 | 0,0 | 0,0 | 4,8  | 0,0 | 0,0 | 20,1 |
| 879  | 362013,63 | 5450811,06 | 270,28 | 0 | D | 500 | 67,0 | 15,6 | 0,9 | 0,0 | 0,0 | 60,1 | 0,5 | -2,7 | 0,0 | 0,0 | 4,8  | 0,0 | 0,0 | 20,7 |
| 880  | 362017,28 | 5450809,58 | 270,24 | 0 | D | 500 | 67,0 | 11,4 | 0,9 | 0,0 | 0,0 | 60,2 | 0,6 | -2,7 | 0,0 | 0,0 | 4,8  | 0,0 | 0,0 | 16,5 |
| 881  | 361963,41 | 5450752,02 | 268,67 | 0 | D | 500 | 67,0 | 20,7 | 0,9 | 0,0 | 0,0 | 61,8 | 0,7 | -3,1 | 0,0 | 0,0 | 3,7  | 0,0 | 0,0 | 25,6 |
| 906  | 361982,74 | 5450744,69 | 268,84 | 0 | D | 500 | 67,0 | 20,7 | 0,9 | 0,0 | 0,0 | 61,9 | 0,7 | -2,8 | 0,0 | 0,0 | 4,5  | 0,0 | 0,0 | 24,3 |
| 954  | 361959,72 | 5450827,50 | 270,03 | 0 | D | 500 | 67,0 | 18,1 | 0,9 | 0,0 | 0,0 | 59,6 | 0,5 | -2,6 | 0,0 | 0,0 | 0,3  | 0,0 | 0,0 | 28,2 |
| 964  | 361977,29 | 5450825,45 | 270,18 | 0 | D | 500 | 67,0 | 18,1 | 0,9 | 0,0 | 0,0 | 59,7 | 0,5 | -2,4 | 0,0 | 0,0 | 4,8  | 0,0 | 0,0 | 23,4 |
| 995  | 362266,68 | 5450734,11 | 266,32 | 0 | D | 500 | 67,0 | 16,5 | 0,9 | 0,0 | 0,0 | 64,1 | 0,9 | -4,1 | 0,0 | 0,0 | 8,0  | 0,0 | 0,0 | 15,5 |
| 996  | 362266,63 | 5450739,50 | 266,36 | 0 | D | 500 | 67,0 | 16,5 | 0,9 | 0,0 | 0,0 | 64,0 | 0,9 | -4,1 | 0,0 | 0,0 | 8,1  | 0,0 | 0,0 | 15,5 |
| 1001 | 361972,07 | 5450797,02 | 269,66 | 0 | D | 500 | 67,0 | 18,8 | 0,9 | 0,0 | 0,0 | 60,5 | 0,6 | -2,7 | 0,0 | 0,0 | 4,8  | 0,0 | 0,0 | 23,5 |
| 1008 | 362028,60 | 5450818,76 | 270,50 | 0 | D | 500 | 67,0 | 12,7 | 0,9 | 0,0 | 0,0 | 59,9 | 0,5 | -2,7 | 0,0 | 0,0 | 5,3  | 0,0 | 0,0 | 17,5 |
| 1009 | 362025,39 | 5450815,94 | 270,45 | 0 | D | 500 | 67,0 | 11,9 | 0,9 | 0,0 | 0,0 | 60,0 | 0,5 | -2,7 | 0,0 | 0,0 | 5,2  | 0,0 | 0,0 | 16,7 |
| 1010 | 362023,39 | 5450815,07 | 270,42 | 0 | D | 500 | 67,0 | 11,1 | 0,9 | 0,0 | 0,0 | 60,0 | 0,5 | -2,7 | 0,0 | 0,0 | 5,1  | 0,0 | 0,0 | 16,1 |
| 1011 | 362020,15 | 5450815,20 | 270,39 | 0 | D | 500 | 67,0 | 12,7 | 0,9 | 0,0 | 0,0 | 60,0 | 0,5 | -2,7 | 0,0 | 0,0 | 4,8  | 0,0 | 0,0 | 18,0 |
| 1016 | 362161,07 | 5450721,35 | 266,43 | 0 | D | 500 | 67,0 | 21,4 | 0,9 | 0,0 | 0,0 | 63,3 | 0,8 | -3,8 | 0,0 | 0,0 | 10,6 | 0,0 | 0,0 | 18,4 |
| 1022 | 362004,41 | 5450734,35 | 267,51 | 0 | D | 500 | 67,0 | 20,3 | 0,9 | 0,0 | 0,0 | 62,2 | 0,7 | -3,1 | 0,0 | 0,0 | 4,6  | 0,0 | 0,0 | 23,8 |



|      |           
|------|-----------|------------|--------|---|---|-----|------|------|-----|-----|-----|------|-----|------|-----|-----|------|-----|-----|------|
| 1024 | 362041,44 | 5450742,42 | 268,95 | 0 | D | 500 | 67,0 | 18,1 | 0,9 | 0,0 | 0,0 | 62,0 | 0,7 | -3,3 | 0,0 | 0,0 | 3,2  | 0,0 | 0,0 | 23,4 |
| 1025 | 362033,84 | 5450741,02 | 268,98 | 0 | D | 500 | 67,0 | 11,2 | 0,9 | 0,0 | 0,0 | 62,0 | 0,7 | -3,3 | 0,0 | 0,0 | 3,6  | 0,0 | 0,0 | 16,0 |
| 1089 | 362043,94 | 5450738,25 | 268,75 | 0 | D | 500 | 67,0 | 17,4 | 0,9 | 0,0 | 0,0 | 62,1 | 0,7 | -3,3 | 0,0 | 0,0 | 3,0  | 0,0 | 0,0 | 22,9 |
| 1090 | 362038,14 | 5450736,16 | 268,69 | 0 | D | 500 | 67,0 | 10,4 | 0,9 | 0,0 | 0,0 | 62,2 | 0,7 | -3,3 | 0,0 | 0,0 | 3,5  | 0,0 | 0,0 | 15,2 |
| 1132 | 362275,85 | 5450726,15 | 266,11 | 0 | D | 500 | 67,0 | 17,3 | 0,9 | 0,0 | 0,0 | 64,3 | 0,9 | -4,1 | 0,0 | 0,0 | 7,8  | 0,0 | 0,0 | 16,2 |
| 1143 | 361994,15 | 5450823,03 | 270,35 | 0 | D | 500 | 67,0 | 17,2 | 0,9 | 0,0 | 0,0 | 59,7 | 0,5 | -2,3 | 0,0 | 0,0 | 4,8  | 0,0 | 0,0 | 22,5 |
| 1160 | 362036,81 | 5450804,83 | 270,42 | 0 | D | 500 | 67,0 | 15,5 | 0,9 | 0,0 | 0,0 | 60,4 | 0,6 | -2,9 | 0,0 | 0,0 | 4,8  | 0,0 | 0,0 | 20,5 |
| 1161 | 362033,95 | 5450803,32 | 270,52 | 0 | D | 500 | 67,0 | 11,6 | 0,9 | 0,0 | 0,0 | 60,4 | 0,6 | -2,9 | 0,0 | 0,0 | 4,1  | 0,0 | 0,0 | 17,3 |
| 1176 | 362016,07 | 5450772,69 | 269,44 | 0 | D | 500 | 67,0 | 18,7 | 0,9 | 0,0 | 0,0 | 61,2 | 0,6 | -3,0 | 0,0 | 0,0 | 2,2  | 0,0 | 0,0 | 25,5 |
| 1212 | 362018,67 | 5450799,95 | 270,04 | 0 | D | 500 | 67,0 | 13,5 | 0,9 | 0,0 | 0,0 | 60,4 | 0,6 | -2,8 | 0,0 | 0,0 | 3,7  | 0,0 | 0,0 | 19,5 |
| 1213 | 362021,79 | 5450801,01 | 270,13 | 0 | D | 500 | 67,0 | 13,9 | 0,9 | 0,0 | 0,0 | 60,4 | 0,6 | -2,8 | 0,0 | 0,0 | 4,1  | 0,0 | 0,0 | 19,6 |
| 1253 | 362155,22 | 5450728,58 | 266,74 | 0 | D | 500 | 67,0 | 19,7 | 0,9 | 0,0 | 0,0 | 63,1 | 0,8 | -3,8 | 0,0 | 0,0 | 11,3 | 0,0 | 0,0 | 16,3 |
| 1271 | 362102,41 | 5450731,35 | 267,79 | 0 | D | 500 | 67,0 | 19,3 | 0,9 | 0,0 | 0,0 | 62,6 | 0,7 | -3,6 | 0,0 | 0,0 | 10,2 | 0,0 | 0,0 | 17,3 |
| 1299 | 362019,81 | 5450818,59 | 270,41 | 0 | D | 500 | 67,0 | 11,3 | 0,9 | 0,0 | 0,0 | 59,9 | 0,5 | -2,6 | 0,0 | 0,0 | 4,9  | 0,0 | 0,0 | 16,5 |
| 1302 | 362028,10 | 5450822,26 | 270,52 | 0 | D | 500 | 67,0 | 11,0 | 0,9 | 0,0 | 0,0 | 59,8 | 0,5 | -2,7 | 0,0 | 0,0 | 5,6  | 0,0 | 0,0 | 15,7 |
| 1329 | 362250,89 | 5450757,92 | 269,13 | 0 | D | 500 | 67,0 | 17,0 | 0,9 | 0,0 | 0,0 | 63,5 | 0,8 | -4,0 | 0,0 | 0,0 | 8,1  | 0,0 | 0,0 | 16,4 |
| 1332 | 361981,83 | 5450825,28 | 270,19 | 0 | D | 500 | 67,0 | 16,2 | 0,9 | 0,0 | 0,0 | 59,6 | 0,5 | -2,2 | 0,0 | 0,0 | 4,8  | 0,0 | 0,0 | 21,4 |
| 1343 | 362172,07 | 5450717,02 | 266,33 | 0 | D | 500 | 67,0 | 19,7 | 0,9 | 0,0 | 0,0 | 63,4 | 0,8 | -3,9 | 0,0 | 0,0 | 10,3 | 0,0 | 0,0 | 17,0 |
| 1345 | 362013,41 | 5450731,69 | 266,91 | 0 | D | 500 | 67,0 | 18,6 | 0,9 | 0,0 | 0,0 | 62,2 | 0,7 | -3,2 | 0,0 | 0,0 | 4,7  | 0,0 | 0,0 | 22,1 |
| 1366 | 361966,74 | 5450828,69 | 270,21 | 0 | D | 500 | 67,0 | 15,9 | 0,9 | 0,0 | 0,0 | 59,6 | 0,5 | -2,5 | 0,0 | 0,0 | 3,1  | 0,0 | 0,0 | 23,2 |
| 1413 | 362030,39 | 5450815,84 | 270,48 | 0 | D | 500 | 67,0 | 13,0 | 0,9 | 0,0 | 0,0 | 60,0 | 0,5 | -2,7 | 0,0 | 0,0 | 5,0  | 0,0 | 0,0 | 18,1 |
| 1414 | 362028,27 | 5450812,31 | 270,43 | 0 | D | 500 | 67,0 | 11,5 | 0,9 | 0,0 | 0,0 | 60,1 | 0,6 | -2,8 | 0,0 | 0,0 | 5,0  | 0,0 | 0,0 | 16,5 |
| 1440 | 362014,74 | 5450767,35 | 269,31 | 0 | D | 500 | 67,0 | 17,2 | 0,9 | 0,0 | 0,0 | 61,3 | 0,6 | -3,0 | 0,0 | 0,0 | 1,9  | 0,0 | 0,0 | 24,3 |
| 1479 | 361967,41 | 5450824,02 | 270,08 | 0 | D | 500 | 67,0 | 15,3 | 0,9 | 0,0 | 0,0 | 59,7 | 0,5 | -2,6 | 0,0 | 0,0 | 4,5  | 0,0 | 0,0 | 21,0 |
| 1547 | 361972,74 | 5450821,69 | 270,08 | 0 | D | 500 | 67,0 | 15,1 | 0,9 | 0,0 | 0,0 | 59,8 | 0,5 | -2,5 | 0,0 | 0,0 | 4,8  | 0,0 | 0,0 | 20,4 |
| 1558 | 362011,74 | 5450745,35 | 268,89 | 0 | D | 500 | 67,0 | 17,2 | 0,9 | 0,0 | 0,0 | 61,9 | 0,7 | -3,1 | 0,0 | 0,0 | 4,3  | 0,0 | 0,0 | 21,3 |
| 1564 | 362061,74 | 5450735,69 | 268,69 | 0 | D | 500 | 67,0 | 17,4 | 0,9 | 0,0 | 0,0 | 62,3 | 0,7 | -3,4 | 0,0 | 0,0 | 9,3  | 0,0 | 0,0 | 16,5 |
| 1565 | 362058,41 | 5450735,69 | 268,73 | 0 | D | 500 | 67,0 | 17,4 | 0,9 | 0,0 | 0,0 | 62,3 | 0,7 | -3,4 | 0,0 | 0,0 | 9,2  | 0,0 | 0,0 | 16,6 |
| 1580 | 362014,07 | 5450752,02 | 269,09 | 0 | D | 500 | 67,0 | 16,9 | 0,9 | 0,0 | 0,0 | 61,7 | 0,7 | -3,1 | 0,0 | 0,0 | 4,4  | 0,0 | 0,0 | 21,1 |
| 1591 | 361957,15 | 5450832,10 | 270,14 | 0 | D | 500 | 67,0 | 14,8 | 0,9 | 0,0 | 0,0 | 59,5 | 0,5 | -2,6 | 0,0 | 0,0 | 0,9  | 0,0 | 0,0 | 24,3 |
| 1603 | 362026,05 | 5450792,12 | 270,04 | 0 | D | 500 | 67,0 | 10,8 | 0,9 | 0,0 | 0,0 | 60,7 | 0,6 | -2,9 | 0,0 | 0,0 | 4,2  | 0,0 | 0,0 | 16,1 |
| 1605 | 362021,54 | 5450793,04 | 269,96 | 0 | D | 500 | 67,0 | 14,0 | 0,9 | 0,0 | 0,0 | 60,7 | 0,6 | -2,9 | 0,0 | 0,0 | 3,8  | 0,0 | 0,0 | 19,7 |
| 1629 | 361956,07 | 5450752,02 | 268,67 | 0 | D | 500 | 67,0 | 16,7 | 0,9 | 0,0 | 0,0 | 61,8 | 0,7 | -3,2 | 0,0 | 0,0 | 2,9  | 0,0 | 0,0 | 22,4 |
| 1636 | 362167,07 | 5450717,69 | 266,35 | 0 | D | 500 | 67,0 | 18,2 | 0,9 | 0,0 | 0,0 | 63,4 | 0,8 | -3,8 | 0,0 | 0,0 | 10,3 | 0,0 | 0,0 | 15,4 |
| 1675 | 362090,07 | 5450730,69 | 267,94 | 0 | D | 500 | 67,0 | 17,4 | 0,9 | 0,0 | 0,0 | 62,5 | 0,7 | -3,5 | 0,0 | 0,0 | 9,9  | 0,0 | 0,0 | 15,7 |

|      |           
|------|-----------|------------|--------|---|---|-----|------|------|-----|-----|-----|------|-----|------|-----|-----|-----|-----|-----|------|
| 1696 | 361997,07 | 5450731,69 | 267,06 | 0 | D | 500 | 67,0 | 17,0 | 0,9 | 0,0 | 0,0 | 62,2 | 0,7 | -3,0 | 0,0 | 0,0 | 4,7 | 0,0 | 0,0 | 20,3 |
| 1729 | 362025,61 | 5450802,95 | 270,25 | 0 | D | 500 | 67,0 | 12,9 | 0,9 | 0,0 | 0,0 | 60,4 | 0,6 | -2,8 | 0,0 | 0,0 | 4,8 | 0,0 | 0,0 | 17,9 |
| 1765 | 361954,74 | 5450822,02 | 269,68 | 0 | D | 500 | 67,0 | 14,3 | 0,9 | 0,0 | 0,0 | 59,8 | 0,5 | -2,7 | 0,0 | 0,0 | 0,9 | 0,0 | 0,0 | 23,7 |
| 1783 | 361971,74 | 5450745,69 | 268,69 | 0 | D | 500 | 67,0 | 16,3 | 0,9 | 0,0 | 0,0 | 61,9 | 0,7 | -3,0 | 0,0 | 0,0 | 4,4 | 0,0 | 0,0 | 20,2 |
| 1822 | 362021,41 | 5450796,15 | 270,03 | 0 | D | 500 | 67,0 | 11,6 | 0,9 | 0,0 | 0,0 | 60,6 | 0,6 | -2,8 | 0,0 | 0,0 | 3,9 | 0,0 | 0,0 | 17,3 |
| 1823 | 362026,24 | 5450795,97 | 270,14 | 0 | D | 500 | 67,0 | 11,9 | 0,9 | 0,0 | 0,0 | 60,6 | 0,6 | -2,9 | 0,0 | 0,0 | 4,3 | 0,0 | 0,0 | 17,2 |
| 1835 | 362030,41 | 5450724,35 | 265,72 | 0 | D | 500 | 67,0 | 16,7 | 0,9 | 0,0 | 0,0 | 62,4 | 0,7 | -3,3 | 0,0 | 0,0 | 4,8 | 0,0 | 0,0 | 20,0 |
| 1852 | 362079,07 | 5450729,02 | 267,91 | 0 | D | 500 | 67,0 | 16,7 | 0,9 | 0,0 | 0,0 | 62,5 | 0,7 | -3,5 | 0,0 | 0,0 | 9,6 | 0,0 | 0,0 | 15,2 |
| 1916 | 362019,74 | 5450726,69 | 265,93 | 0 | D | 500 | 67,0 | 16,2 | 0,9 | 0,0 | 0,0 | 62,4 | 0,7 | -3,2 | 0,0 | 0,0 | 2,1 | 0,0 | 0,0 | 22,2 |
| 1947 | 362007,07 | 5450728,69 | 266,65 | 0 | D | 500 | 67,0 | 15,9 | 0,9 | 0,0 | 0,0 | 62,3 | 0,7 | -3,1 | 0,0 | 0,0 | 4,7 | 0,0 | 0,0 | 19,2 |
| 2009 | 361988,74 | 5450739,69 | 268,78 | 0 | D | 500 | 67,0 | 15,7 | 0,9 | 0,0 | 0,0 | 62,0 | 0,7 | -2,9 | 0,0 | 0,0 | 4,5 | 0,0 | 0,0 | 19,3 |
| 2041 | 362078,07 | 5450713,35 | 266,85 | 0 | D | 500 | 67,0 | 16,3 | 0,9 | 0,0 | 0,0 | 62,9 | 0,8 | -3,6 | 0,0 | 0,0 | 8,6 | 0,0 | 0,0 | 15,6 |
| 2042 | 362017,07 | 5450747,02 | 268,93 | 0 | D | 500 | 67,0 | 15,3 | 0,9 | 0,0 | 0,0 | 61,9 | 0,7 | -3,1 | 0,0 | 0,0 | 2,0 | 0,0 | 0,0 | 21,8 |
| 2132 | 361972,07 | 5450827,02 | 270,21 | 0 | D | 500 | 67,0 | 12,8 | 0,9 | 0,0 | 0,0 | 59,6 | 0,5 | -2,5 | 0,0 | 0,0 | 4,8 | 0,0 | 0,0 | 18,3 |
| 2170 | 362030,41 | 5450790,69 | 270,30 | 0 | D | 500 | 67,0 | 13,8 | 0,9 | 0,0 | 0,0 | 60,7 | 0,6 | -2,9 | 0,0 | 0,0 | 4,1 | 0,0 | 0,0 | 19,2 |
| 2179 | 362024,74 | 5450756,35 | 269,63 | 0 | D | 500 | 67,0 | 14,5 | 0,9 | 0,0 | 0,0 | 61,6 | 0,7 | -3,1 | 0,0 | 0,0 | 3,4 | 0,0 | 0,0 | 19,9 |
| 2198 | 362032,41 | 5450800,35 | 270,51 | 0 | D | 500 | 67,0 | 13,4 | 0,9 | 0,0 | 0,0 | 60,5 | 0,6 | -2,9 | 0,0 | 0,0 | 4,2 | 0,0 | 0,0 | 19,0 |
| 2336 | 361958,07 | 5450823,02 | 269,86 | 0 | D | 500 | 67,0 | 12,3 | 0,9 | 0,0 | 0,0 | 59,8 | 0,5 | -2,7 | 0,0 | 0,0 | 0,3 | 0,0 | 0,0 | 22,2 |
| 2401 | 361967,41 | 5450746,69 | 268,64 | 0 | D | 500 | 67,0 | 14,2 | 0,9 | 0,0 | 0,0 | 61,9 | 0,7 | -3,1 | 0,0 | 0,0 | 4,2 | 0,0 | 0,0 | 18,3 |
| 2433 | 362009,41 | 5450728,35 | 266,66 | 0 | D | 500 | 67,0 | 14,4 | 0,9 | 0,0 | 0,0 | 62,3 | 0,7 | -3,2 | 0,0 | 0,0 | 4,7 | 0,0 | 0,0 | 17,7 |
| 2480 | 361951,74 | 5450788,69 | 269,38 | 0 | D | 500 | 67,0 | 12,9 | 0,9 | 0,0 | 0,0 | 60,8 | 0,6 | -3,0 | 0,0 | 0,0 | 0,0 | 0,0 | 0,0 | 22,3 |
| 2482 | 362031,41 | 5450812,69 | 270,55 | 0 | D | 500 | 67,0 | 11,9 | 0,9 | 0,0 | 0,0 | 60,1 | 0,6 | -2,8 | 0,0 | 0,0 | 4,8 | 0,0 | 0,0 | 17,2 |
| 2523 | 361956,41 | 5450747,02 | 268,63 | 0 | D | 500 | 67,0 | 13,8 | 0,9 | 0,0 | 0,0 | 61,9 | 0,7 | -3,2 | 0,0 | 0,0 | 2,3 | 0,0 | 0,0 | 20,0 |
| 2529 | 362025,41 | 5450759,02 | 269,68 | 0 | D | 500 | 67,0 | 13,3 | 0,9 | 0,0 | 0,0 | 61,6 | 0,7 | -3,1 | 0,0 | 0,0 | 3,5 | 0,0 | 0,0 | 18,6 |
| 2535 | 362022,41 | 5450741,69 | 268,90 | 0 | D | 500 | 67,0 | 13,9 | 0,9 | 0,0 | 0,0 | 62,0 | 0,7 | -3,2 | 0,0 | 0,0 | 2,8 | 0,0 | 0,0 | 19,5 |
| 2550 | 361954,41 | 5450768,35 | 269,72 | 0 | D | 500 | 67,0 | 13,1 | 0,9 | 0,0 | 0,0 | 61,4 | 0,6 | -3,1 | 0,0 | 0,0 | 0,2 | 0,0 | 0,0 | 21,9 |
| 2579 | 361947,41 | 5450791,02 | 267,62 | 0 | D | 500 | 67,0 | 12,5 | 0,9 | 0,0 | 0,0 | 60,8 | 0,6 | -3,0 | 0,0 | 0,0 | 1,6 | 0,0 | 0,0 | 20,3 |
| 2660 | 362014,74 | 5450725,35 | 265,96 | 0 | D | 500 | 67,0 | 13,8 | 0,9 | 0,0 | 0,0 | 62,4 | 0,7 | -3,2 | 0,0 | 0,0 | 4,8 | 0,0 | 0,0 | 17,1 |
| 2707 | 361975,74 | 5450744,35 | 268,78 | 0 | D | 500 | 67,0 | 13,2 | 0,9 | 0,0 | 0,0 | 61,9 | 0,7 | -2,9 | 0,0 | 0,0 | 4,5 | 0,0 | 0,0 | 16,9 |
| 2709 | 361994,41 | 5450736,02 | 267,95 | 0 | D | 500 | 67,0 | 13,5 | 0,9 | 0,0 | 0,0 | 62,1 | 0,7 | -3,0 | 0,0 | 0,0 | 4,7 | 0,0 | 0,0 | 16,9 |
| 2722 | 362000,41 | 5450729,02 | 266,55 | 0 | D | 500 | 67,0 | 13,5 | 0,9 | 0,0 | 0,0 | 62,3 | 0,7 | -3,1 | 0,0 | 0,0 | 4,7 | 0,0 | 0,0 | 16,8 |
| 2738 | 361965,74 | 5450733,35 | 267,09 | 0 | D | 500 | 67,0 | 13,5 | 0,9 | 0,0 | 0,0 | 62,2 | 0,7 | -3,2 | 0,0 | 0,0 | 4,6 | 0,0 | 0,0 | 17,1 |
| 2755 | 362038,55 | 5450744,65 | 269,18 | 0 | D | 500 | 67,0 | 12,1 | 0,9 | 0,0 | 0,0 | 62,0 | 0,7 | -3,3 | 0,0 | 0,0 | 3,5 | 0,0 | 0,0 | 17,1 |
| 2759 | 361969,74 | 5450823,35 | 270,09 | 0 | D | 500 | 67,0 | 10,8 | 0,9 | 0,0 | 0,0 | 59,7 | 0,5 | -2,5 | 0,0 | 0,0 | 4,8 | 0,0 | 0,0 | 16,2 |
| 2760 | 362024,41 | 5450781,02 | 269,91 | 0 | D | 500 | 67,0 | 12,1 | 0,9 | 0,0 | 0,0 | 61,0 | 0,6 | -3,0 | 0,0 | 0,0 | 3,7 | 0,0 | 0,0 | 17,6 |

|      |           
|------|-----------|------------|--------|---|---|-----|------|------|-----|-----|-----|------|-----|------|-----|-----|-----|-----|-----|------|
| 2790 | 361964,74 | 5450804,02 | 270,70 | 0 | D | 500 | 67,0 | 11,5 | 0,9 | 0,0 | 0,0 | 60,3 | 0,6 | -2,8 | 0,0 | 0,0 | 0,0 | 0,0 | 0,0 | 21,2 |
| 2804 | 361947,74 | 5450787,35 | 267,62 | 0 | D | 500 | 67,0 | 11,8 | 0,9 | 0,0 | 0,0 | 60,9 | 0,6 | -3,0 | 0,0 | 0,0 | 1,3 | 0,0 | 0,0 | 19,9 |
| 2814 | 362022,07 | 5450770,69 | 269,65 | 0 | D | 500 | 67,0 | 12,2 | 0,9 | 0,0 | 0,0 | 61,3 | 0,6 | -3,0 | 0,0 | 0,0 | 3,3 | 0,0 | 0,0 | 17,9 |
| 2822 | 362022,41 | 5450738,35 | 268,86 | 0 | D | 500 | 67,0 | 13,1 | 0,9 | 0,0 | 0,0 | 62,1 | 0,7 | -3,2 | 0,0 | 0,0 | 2,8 | 0,0 | 0,0 | 18,7 |
| 2840 | 361946,07 | 5450735,35 | 265,89 | 0 | D | 500 | 67,0 | 13,2 | 0,9 | 0,0 | 0,0 | 62,2 | 0,7 | -3,3 | 0,0 | 0,0 | 4,8 | 0,0 | 0,0 | 16,7 |
| 2842 | 361958,41 | 5450814,02 | 270,79 | 0 | D | 500 | 67,0 | 11,0 | 0,9 | 0,0 | 0,0 | 60,1 | 0,5 | -2,7 | 0,0 | 0,0 | 0,0 | 0,0 | 0,0 | 21,0 |
| 2849 | 361963,96 | 5450829,55 | 270,20 | 0 | D | 500 | 67,0 | 10,4 | 0,9 | 0,0 | 0,0 | 59,6 | 0,5 | -2,6 | 0,0 | 0,0 | 0,0 | 0,0 | 0,0 | 20,8 |
| 2893 | 361953,74 | 5450791,35 | 270,53 | 0 | D | 500 | 67,0 | 11,6 | 0,9 | 0,0 | 0,0 | 60,7 | 0,6 | -2,9 | 0,0 | 0,0 | 0,0 | 0,0 | 0,0 | 21,1 |
| 2923 | 362034,74 | 5450723,69 | 265,73 | 0 | D | 500 | 67,0 | 13,2 | 0,9 | 0,0 | 0,0 | 62,5 | 0,7 | -3,3 | 0,0 | 0,0 | 4,8 | 0,0 | 0,0 | 16,5 |
| 2947 | 361968,74 | 5450813,02 | 270,71 | 0 | D | 500 | 67,0 | 10,8 | 0,9 | 0,0 | 0,0 | 60,1 | 0,5 | -2,6 | 0,0 | 0,0 | 4,3 | 0,0 | 0,0 | 16,4 |
| 2995 | 361962,07 | 5450801,69 | 271,55 | 0 | D | 500 | 67,0 | 10,9 | 0,9 | 0,0 | 0,0 | 60,4 | 0,6 | -2,8 | 0,0 | 0,0 | 0,0 | 0,0 | 0,0 | 20,6 |
| 3011 | 361944,74 | 5450778,69 | 266,89 | 0 | D | 500 | 67,0 | 11,5 | 0,9 | 0,0 | 0,0 | 61,1 | 0,6 | -3,0 | 0,0 | 0,0 | 1,7 | 0,0 | 0,0 | 19,0 |
| 3042 | 361948,41 | 5450776,02 | 268,48 | 0 | D | 500 | 67,0 | 11,5 | 0,9 | 0,0 | 0,0 | 61,2 | 0,6 | -3,1 | 0,0 | 0,0 | 0,0 | 0,0 | 0,0 | 20,7 |
| 3065 | 362026,07 | 5450783,69 | 270,12 | 0 | D | 500 | 67,0 | 11,2 | 0,9 | 0,0 | 0,0 | 60,9 | 0,6 | -3,0 | 0,0 | 0,0 | 3,9 | 0,0 | 0,0 | 16,5 |
| 3085 | 361964,07 | 5450807,02 | 271,74 | 0 | D | 500 | 67,0 | 10,5 | 0,9 | 0,0 | 0,0 | 60,3 | 0,6 | -2,8 | 0,0 | 0,0 | 0,0 | 0,0 | 0,0 | 20,4 |
| 3087 | 361961,07 | 5450784,02 | 269,38 | 0 | D | 500 | 67,0 | 11,1 | 0,9 | 0,0 | 0,0 | 60,9 | 0,6 | -2,9 | 0,0 | 0,0 | 3,5 | 0,0 | 0,0 | 16,9 |
| 3096 | 362005,07 | 5450740,69 | 268,57 | 0 | D | 500 | 67,0 | 12,3 | 0,9 | 0,0 | 0,0 | 62,0 | 0,7 | -3,1 | 0,0 | 0,0 | 4,4 | 0,0 | 0,0 | 16,1 |
| 3098 | 361970,74 | 5450813,02 | 270,10 | 0 | D | 500 | 67,0 | 10,3 | 0,9 | 0,0 | 0,0 | 60,1 | 0,5 | -2,6 | 0,0 | 0,0 | 4,8 | 0,0 | 0,0 | 15,4 |
| 3110 | 361954,74 | 5450735,02 | 266,82 | 0 | D | 500 | 67,0 | 12,4 | 0,9 | 0,0 | 0,0 | 62,2 | 0,7 | -3,3 | 0,0 | 0,0 | 4,2 | 0,0 | 0,0 | 16,4 |
| 3114 | 361955,74 | 5450799,69 | 271,04 | 0 | D | 500 | 67,0 | 10,7 | 0,9 | 0,0 | 0,0 | 60,5 | 0,6 | -2,9 | 0,0 | 0,0 | 0,0 | 0,0 | 0,0 | 20,4 |
| 3116 | 361945,07 | 5450775,02 | 266,90 | 0 | D | 500 | 67,0 | 11,3 | 0,9 | 0,0 | 0,0 | 61,2 | 0,6 | -3,1 | 0,0 | 0,0 | 1,4 | 0,0 | 0,0 | 19,0 |
| 3125 | 361953,74 | 5450798,02 | 269,83 | 0 | D | 500 | 67,0 | 10,7 | 0,9 | 0,0 | 0,0 | 60,6 | 0,6 | -2,9 | 0,0 | 0,0 | 0,0 | 0,0 | 0,0 | 20,3 |
| 3136 | 361951,04 | 5450811,95 | 268,79 | 0 | D | 500 | 67,0 | 10,3 | 0,9 | 0,0 | 0,0 | 60,2 | 0,6 | -2,8 | 0,0 | 0,0 | 1,6 | 0,0 | 0,0 | 18,6 |
| 3147 | 362025,41 | 5450749,69 | 269,52 | 0 | D | 500 | 67,0 | 11,8 | 0,9 | 0,0 | 0,0 | 61,8 | 0,7 | -3,2 | 0,0 | 0,0 | 3,3 | 0,0 | 0,0 | 17,0 |
| 3158 | 361945,29 | 5450788,40 | 267,35 | 0 | D | 500 | 67,0 | 10,8 | 0,9 | 0,0 | 0,0 | 60,9 | 0,6 | -3,0 | 0,0 | 0,0 | 1,9 | 0,0 | 0,0 | 18,3 |
| 3159 | 362024,07 | 5450774,35 | 269,91 | 0 | D | 500 | 67,0 | 11,2 | 0,9 | 0,0 | 0,0 | 61,2 | 0,6 | -3,0 | 0,0 | 0,0 | 3,6 | 0,0 | 0,0 | 16,7 |
| 3163 | 361985,74 | 5450736,35 | 268,83 | 0 | D | 500 | 67,0 | 12,2 | 0,9 | 0,0 | 0,0 | 62,1 | 0,7 | -2,9 | 0,0 | 0,0 | 4,4 | 0,0 | 0,0 | 15,8 |
| 3175 | 361958,74 | 5450808,35 | 271,73 | 0 | D | 500 | 67,0 | 10,3 | 0,9 | 0,0 | 0,0 | 60,2 | 0,6 | -2,8 | 0,0 | 0,0 | 0,0 | 0,0 | 0,0 | 20,2 |
| 3178 | 361955,07 | 5450802,02 | 270,25 | 0 | D | 500 | 67,0 | 10,5 | 0,9 | 0,0 | 0,0 | 60,4 | 0,6 | -2,8 | 0,0 | 0,0 | 0,0 | 0,0 | 0,0 | 20,2 |
| 3219 | 361952,74 | 5450794,02 | 269,58 | 0 | D | 500 | 67,0 | 10,6 | 0,9 | 0,0 | 0,0 | 60,7 | 0,6 | -2,9 | 0,0 | 0,0 | 0,0 | 0,0 | 0,0 | 20,2 |
| 3269 | 361962,41 | 5450732,35 | 265,91 | 0 | D | 500 | 67,0 | 12,1 | 0,9 | 0,0 | 0,0 | 62,2 | 0,7 | -3,2 | 0,0 | 0,0 | 4,8 | 0,0 | 0,0 | 15,5 |
| 3270 | 362027,41 | 5450721,69 | 265,76 | 0 | D | 500 | 67,0 | 12,3 | 0,9 | 0,0 | 0,0 | 62,5 | 0,7 | -3,3 | 0,0 | 0,0 | 3,2 | 0,0 | 0,0 | 17,1 |
| 3271 | 362030,07 | 5450803,02 | 270,53 | 0 | D | 500 | 67,0 | 10,2 | 0,9 | 0,0 | 0,0 | 60,4 | 0,6 | -2,8 | 0,0 | 0,0 | 4,4 | 0,0 | 0,0 | 15,6 |
| 3312 | 361966,07 | 5450736,02 | 268,70 | 0 | D | 500 | 67,0 | 11,9 | 0,9 | 0,0 | 0,0 | 62,1 | 0,7 | -3,1 | 0,0 | 0,0 | 3,8 | 0,0 | 0,0 | 16,3 |
| 3313 | 361954,41 | 5450738,69 | 268,78 | 0 | D | 500 | 67,0 | 11,9 | 0,9 | 0,0 | 0,0 | 62,1 | 0,7 | -3,3 | 0,0 | 0,0 | 1,5 | 0,0 | 0,0 | 18,7 |



|      |           
|------|-----------|------------|--------|---|---|-----|------|------|-----|-----|-----|------|-----|------|-----|-----|-----|-----|-----|------|
| 3318 | 361959,41 | 5450812,02 | 271,61 | 0 | D | 500 | 67,0 | 9,9  | 0,9 | 0,0 | 0,0 | 60,1 | 0,6 | -2,7 | 0,0 | 0,0 | 0,0 | 0,0 | 0,0 | 19,9 |
| 3319 | 361945,67 | 5450792,88 | 267,63 | 0 | D | 500 | 67,0 | 10,5 | 0,9 | 0,0 | 0,0 | 60,7 | 0,6 | -2,9 | 0,0 | 0,0 | 1,8 | 0,0 | 0,0 | 18,1 |
| 3334 | 361951,41 | 5450804,69 | 268,53 | 0 | D | 500 | 67,0 | 10,1 | 0,9 | 0,0 | 0,0 | 60,4 | 0,6 | -2,8 | 0,0 | 0,0 | 1,3 | 0,0 | 0,0 | 18,6 |
| 3342 | 362047,16 | 5450729,23 | 268,55 | 0 | D | 500 | 67,0 | 10,0 | 0,9 | 0,0 | 0,0 | 62,4 | 0,7 | -3,4 | 0,0 | 0,0 | 2,6 | 0,0 | 0,0 | 15,6 |
| 3348 | 361952,41 | 5450810,02 | 268,78 | 0 | D | 500 | 67,0 | 9,8  | 0,9 | 0,0 | 0,0 | 60,2 | 0,6 | -2,8 | 0,0 | 0,0 | 1,3 | 0,0 | 0,0 | 18,4 |
| 3370 | 361955,74 | 5450765,35 | 268,97 | 0 | D | 500 | 67,0 | 10,9 | 0,9 | 0,0 | 0,0 | 61,4 | 0,6 | -3,1 | 0,0 | 0,0 | 3,3 | 0,0 | 0,0 | 16,5 |
| 3383 | 361970,74 | 5450740,69 | 269,14 | 0 | D | 500 | 67,0 | 11,7 | 0,9 | 0,0 | 0,0 | 62,0 | 0,7 | -3,0 | 0,0 | 0,0 | 4,1 | 0,0 | 0,0 | 15,8 |
| 3403 | 361952,03 | 5450821,69 | 269,57 | 0 | D | 500 | 67,0 | 9,3  | 0,9 | 0,0 | 0,0 | 59,9 | 0,5 | -2,7 | 0,0 | 0,0 | 1,3 | 0,0 | 0,0 | 18,2 |
| 3416 | 362016,07 | 5450742,69 | 268,80 | 0 | D | 500 | 67,0 | 11,5 | 0,9 | 0,0 | 0,0 | 62,0 | 0,7 | -3,1 | 0,0 | 0,0 | 1,8 | 0,0 | 0,0 | 18,1 |
| 3421 | 361956,41 | 5450770,35 | 269,21 | 0 | D | 500 | 67,0 | 10,8 | 0,9 | 0,0 | 0,0 | 61,3 | 0,6 | -3,1 | 0,0 | 0,0 | 3,1 | 0,0 | 0,0 | 16,7 |
| 3427 | 361990,74 | 5450734,02 | 268,18 | 0 | D | 500 | 67,0 | 11,7 | 0,9 | 0,0 | 0,0 | 62,2 | 0,7 | -3,0 | 0,0 | 0,0 | 4,6 | 0,0 | 0,0 | 15,0 |
| 3428 | 361943,34 | 5450778,77 | 266,78 | 0 | D | 500 | 67,0 | 10,6 | 0,9 | 0,0 | 0,0 | 61,1 | 0,6 | -3,0 | 0,0 | 0,0 | 1,9 | 0,0 | 0,0 | 17,8 |
| 3452 | 361956,41 | 5450806,02 | 270,63 | 0 | D | 500 | 67,0 | 9,7  | 0,9 | 0,0 | 0,0 | 60,3 | 0,6 | -2,8 | 0,0 | 0,0 | 0,0 | 0,0 | 0,0 | 19,6 |
| 3463 | 361999,74 | 5450741,35 | 268,66 | 0 | D | 500 | 67,0 | 11,4 | 0,9 | 0,0 | 0,0 | 62,0 | 0,7 | -3,0 | 0,0 | 0,0 | 4,3 | 0,0 | 0,0 | 15,4 |
| 3492 | 361941,95 | 5450775,13 | 266,58 | 0 | D | 500 | 67,0 | 10,5 | 0,9 | 0,0 | 0,0 | 61,2 | 0,6 | -3,0 | 0,0 | 0,0 | 1,9 | 0,0 | 0,0 | 17,6 |
| 3494 | 361958,74 | 5450782,35 | 269,97 | 0 | D | 500 | 67,0 | 10,3 | 0,9 | 0,0 | 0,0 | 61,0 | 0,6 | -3,0 | 0,0 | 0,0 | 2,2 | 0,0 | 0,0 | 17,4 |
| 3508 | 361947,07 | 5450777,69 | 267,54 | 0 | D | 500 | 67,0 | 10,4 | 0,9 | 0,0 | 0,0 | 61,1 | 0,6 | -3,1 | 0,0 | 0,0 | 0,0 | 0,0 | 0,0 | 19,6 |
| 3526 | 362035,07 | 5450720,02 | 265,75 | 0 | D | 500 | 67,0 | 11,8 | 0,9 | 0,0 | 0,0 | 62,5 | 0,7 | -3,4 | 0,0 | 0,0 | 3,6 | 0,0 | 0,0 | 16,1 |
| 3538 | 362020,41 | 5450764,35 | 269,50 | 0 | D | 500 | 67,0 | 10,7 | 0,9 | 0,0 | 0,0 | 61,4 | 0,6 | -3,0 | 0,0 | 0,0 | 2,9 | 0,0 | 0,0 | 16,6 |
| 3560 | 361962,41 | 5450799,35 | 270,84 | 0 | D | 500 | 67,0 | 9,7  | 0,9 | 0,0 | 0,0 | 60,5 | 0,6 | -2,8 | 0,0 | 0,0 | 0,0 | 0,0 | 0,0 | 19,4 |
| 3565 | 362024,41 | 5450753,69 | 269,59 | 0 | D | 500 | 67,0 | 10,8 | 0,9 | 0,0 | 0,0 | 61,7 | 0,7 | -3,1 | 0,0 | 0,0 | 3,3 | 0,0 | 0,0 | 16,2 |
| 3596 | 361961,74 | 5450794,02 | 270,42 | 0 | D | 500 | 67,0 | 9,8  | 0,9 | 0,0 | 0,0 | 60,6 | 0,6 | -2,9 | 0,0 | 0,0 | 0,0 | 0,0 | 0,0 | 19,3 |
| 3627 | 361946,07 | 5450761,35 | 268,58 | 0 | D | 500 | 67,0 | 10,6 | 0,9 | 0,0 | 0,0 | 61,6 | 0,7 | -3,2 | 0,0 | 0,0 | 0,0 | 0,0 | 0,0 | 19,5 |
| 3646 | 361954,07 | 5450811,69 | 269,14 | 0 | D | 500 | 67,0 | 9,1  | 0,9 | 0,0 | 0,0 | 60,2 | 0,6 | -2,8 | 0,0 | 0,0 | 0,8 | 0,0 | 0,0 | 18,3 |
| 3657 | 361967,07 | 5450812,69 | 271,45 | 0 | D | 500 | 67,0 | 9,0  | 0,9 | 0,0 | 0,0 | 60,1 | 0,5 | -2,7 | 0,0 | 0,0 | 0,0 | 0,0 | 0,0 | 19,0 |
| 3737 | 361949,30 | 5450804,20 | 268,29 | 0 | D | 500 | 67,0 | 9,2  | 0,9 | 0,0 | 0,0 | 60,4 | 0,6 | -2,9 | 0,0 | 0,0 | 1,7 | 0,0 | 0,0 | 17,2 |
| 3802 | 362019,74 | 5450757,02 | 269,37 | 0 | D | 500 | 67,0 | 10,3 | 0,9 | 0,0 | 0,0 | 61,6 | 0,7 | -3,1 | 0,0 | 0,0 | 2,6 | 0,0 | 0,0 | 16,4 |
| 3808 | 361965,41 | 5450810,02 | 271,79 | 0 | D | 500 | 67,0 | 8,8  | 0,9 | 0,0 | 0,0 | 60,2 | 0,6 | -2,7 | 0,0 | 0,0 | 0,0 | 0,0 | 0,0 | 18,7 |
| 3835 | 361957,41 | 5450739,35 | 269,24 | 0 | D | 500 | 67,0 | 10,7 | 0,9 | 0,0 | 0,0 | 62,1 | 0,7 | -3,2 | 0,0 | 0,0 | 0,0 | 0,0 | 0,0 | 19,1 |
| 3836 | 361957,74 | 5450810,69 | 270,83 | 0 | D | 500 | 67,0 | 8,8  | 0,9 | 0,0 | 0,0 | 60,2 | 0,6 | -2,8 | 0,0 | 0,0 | 0,0 | 0,0 | 0,0 | 18,7 |
| 3843 | 361946,74 | 5450767,69 | 268,24 | 0 | D | 500 | 67,0 | 10,0 | 0,9 | 0,0 | 0,0 | 61,4 | 0,6 | -3,1 | 0,0 | 0,0 | 0,0 | 0,0 | 0,0 | 18,9 |
| 3854 | 362022,41 | 5450753,02 | 269,57 | 0 | D | 500 | 67,0 | 10,2 | 0,9 | 0,0 | 0,0 | 61,7 | 0,7 | -3,1 | 0,0 | 0,0 | 3,0 | 0,0 | 0,0 | 15,8 |
| 3863 | 362022,41 | 5450730,02 | 265,93 | 0 | D | 500 | 67,0 | 10,8 | 0,9 | 0,0 | 0,0 | 62,3 | 0,7 | -3,2 | 0,0 | 0,0 | 2,7 | 0,0 | 0,0 | 16,3 |
| 3864 | 361942,74 | 5450752,35 | 267,44 | 0 | D | 500 | 67,0 | 10,4 | 0,9 | 0,0 | 0,0 | 61,8 | 0,7 | -3,2 | 0,0 | 0,0 | 0,0 | 0,0 | 0,0 | 19,0 |
| 3879 | 362020,41 | 5450744,02 | 268,96 | 0 | D | 500 | 67,0 | 10,4 | 0,9 | 0,0 | 0,0 | 61,9 | 0,7 | -3,2 | 0,0 | 0,0 | 2,5 | 0,0 | 0,0 | 16,4 |

|      |           
|------|-----------|------------|--------|---|---|-----|------|------|-----|-----|-----|------|-----|------|-----|-----|-----|-----|-----|------|
| 3903 | 361949,61 | 5450810,00 | 268,68 | 0 | D | 500 | 67,0 | 8,6  | 0,9 | 0,0 | 0,0 | 60,2 | 0,6 | -2,8 | 0,0 | 0,0 | 1,7 | 0,0 | 0,0 | 16,8 |
| 3908 | 361935,57 | 5450735,00 | 264,54 | 0 | D | 500 | 67,0 | 10,7 | 0,9 | 0,0 | 0,0 | 62,3 | 0,7 | -3,3 | 0,0 | 0,0 | 1,7 | 0,0 | 0,0 | 17,2 |
| 3917 | 361949,07 | 5450774,02 | 269,21 | 0 | D | 500 | 67,0 | 9,6  | 0,9 | 0,0 | 0,0 | 61,2 | 0,6 | -3,1 | 0,0 | 0,0 | 0,0 | 0,0 | 0,0 | 18,7 |
| 3933 | 362024,07 | 5450722,35 | 265,76 | 0 | D | 500 | 67,0 | 10,8 | 0,9 | 0,0 | 0,0 | 62,5 | 0,7 | -3,3 | 0,0 | 0,0 | 2,8 | 0,0 | 0,0 | 16,0 |
| 3937 | 362021,41 | 5450722,35 | 265,70 | 0 | D | 500 | 67,0 | 10,8 | 0,9 | 0,0 | 0,0 | 62,5 | 0,7 | -3,3 | 0,0 | 0,0 | 2,4 | 0,0 | 0,0 | 16,4 |
| 4082 | 361954,18 | 5450832,62 | 270,15 | 0 | D | 500 | 67,0 | 7,6  | 0,9 | 0,0 | 0,0 | 59,5 | 0,5 | -2,6 | 0,0 | 0,0 | 1,3 | 0,0 | 0,0 | 16,8 |
| 4178 | 361948,09 | 5450799,55 | 268,02 | 0 | D | 500 | 67,0 | 8,5  | 0,9 | 0,0 | 0,0 | 60,5 | 0,6 | -2,9 | 0,0 | 0,0 | 1,8 | 0,0 | 0,0 | 16,4 |
| 4211 | 362018,07 | 5450742,35 | 268,89 | 0 | D | 500 | 67,0 | 9,8  | 0,9 | 0,0 | 0,0 | 62,0 | 0,7 | -3,1 | 0,0 | 0,0 | 2,0 | 0,0 | 0,0 | 16,2 |
| 4214 | 361949,74 | 5450749,35 | 268,96 | 0 | D | 500 | 67,0 | 9,7  | 0,9 | 0,0 | 0,0 | 61,9 | 0,7 | -3,2 | 0,0 | 0,0 | 0,0 | 0,0 | 0,0 | 18,3 |
| 4221 | 361934,03 | 5450738,21 | 264,80 | 0 | D | 500 | 67,0 | 10,0 | 0,9 | 0,0 | 0,0 | 62,2 | 0,7 | -3,2 | 0,0 | 0,0 | 1,7 | 0,0 | 0,0 | 16,5 |
| 4223 | 361953,74 | 5450816,02 | 269,27 | 0 | D | 500 | 67,0 | 7,9  | 0,9 | 0,0 | 0,0 | 60,0 | 0,5 | -2,7 | 0,0 | 0,0 | 1,0 | 0,0 | 0,0 | 16,9 |
| 4228 | 361952,74 | 5450786,35 | 270,29 | 0 | D | 500 | 67,0 | 8,7  | 0,9 | 0,0 | 0,0 | 60,9 | 0,6 | -3,0 | 0,0 | 0,0 | 0,0 | 0,0 | 0,0 | 18,1 |
| 4230 | 361955,07 | 5450817,35 | 269,51 | 0 | D | 500 | 67,0 | 7,8  | 0,9 | 0,0 | 0,0 | 60,0 | 0,5 | -2,7 | 0,0 | 0,0 | 0,6 | 0,0 | 0,0 | 17,3 |
| 4258 | 361961,74 | 5450738,35 | 269,19 | 0 | D | 500 | 67,0 | 9,8  | 0,9 | 0,0 | 0,0 | 62,1 | 0,7 | -3,2 | 0,0 | 0,0 | 1,9 | 0,0 | 0,0 | 16,3 |
| 4269 | 361959,74 | 5450737,35 | 268,67 | 0 | D | 500 | 67,0 | 9,8  | 0,9 | 0,0 | 0,0 | 62,1 | 0,7 | -3,2 | 0,0 | 0,0 | 1,5 | 0,0 | 0,0 | 16,7 |
| 4271 | 361951,41 | 5450748,35 | 268,63 | 0 | D | 500 | 67,0 | 9,6  | 0,9 | 0,0 | 0,0 | 61,9 | 0,7 | -3,2 | 0,0 | 0,0 | 2,3 | 0,0 | 0,0 | 15,9 |
| 4301 | 361966,07 | 5450811,69 | 271,78 | 0 | D | 500 | 67,0 | 7,8  | 0,9 | 0,0 | 0,0 | 60,1 | 0,6 | -2,7 | 0,0 | 0,0 | 0,0 | 0,0 | 0,0 | 17,7 |
| 4320 | 362015,41 | 5450737,02 | 267,67 | 0 | D | 500 | 67,0 | 9,7  | 0,9 | 0,0 | 0,0 | 62,1 | 0,7 | -3,2 | 0,0 | 0,0 | 1,7 | 0,0 | 0,0 | 16,2 |
| 4325 | 361949,41 | 5450798,35 | 268,03 | 0 | D | 500 | 67,0 | 8,2  | 0,9 | 0,0 | 0,0 | 60,6 | 0,6 | -2,9 | 0,0 | 0,0 | 1,6 | 0,0 | 0,0 | 16,3 |
| 4400 | 361952,74 | 5450764,69 | 269,96 | 0 | D | 500 | 67,0 | 8,9  | 0,9 | 0,0 | 0,0 | 61,5 | 0,6 | -3,1 | 0,0 | 0,0 | 0,0 | 0,0 | 0,0 | 17,8 |
| 4401 | 361951,74 | 5450802,35 | 268,51 | 0 | D | 500 | 67,0 | 7,9  | 0,9 | 0,0 | 0,0 | 60,4 | 0,6 | -2,9 | 0,0 | 0,0 | 1,1 | 0,0 | 0,0 | 16,5 |
| 4438 | 361948,86 | 5450806,58 | 268,46 | 0 | D | 500 | 67,0 | 7,7  | 0,9 | 0,0 | 0,0 | 60,3 | 0,6 | -2,8 | 0,0 | 0,0 | 1,7 | 0,0 | 0,0 | 15,9 |
| 4462 | 362019,41 | 5450722,69 | 265,72 | 0 | D | 500 | 67,0 | 9,8  | 0,9 | 0,0 | 0,0 | 62,5 | 0,7 | -3,3 | 0,0 | 0,0 | 2,0 | 0,0 | 0,0 | 15,8 |
| 4474 | 361944,41 | 5450760,02 | 267,64 | 0 | D | 500 | 67,0 | 8,9  | 0,9 | 0,0 | 0,0 | 61,6 | 0,7 | -3,2 | 0,0 | 0,0 | 0,0 | 0,0 | 0,0 | 17,7 |
| 4485 | 361939,07 | 5450753,69 | 265,72 | 0 | D | 500 | 67,0 | 9,1  | 0,9 | 0,0 | 0,0 | 61,8 | 0,7 | -3,2 | 0,0 | 0,0 | 1,5 | 0,0 | 0,0 | 16,2 |
| 4486 | 361955,41 | 5450810,02 | 269,61 | 0 | D | 500 | 67,0 | 7,5  | 0,9 | 0,0 | 0,0 | 60,2 | 0,6 | -2,8 | 0,0 | 0,0 | 0,0 | 0,0 | 0,0 | 17,4 |
| 4492 | 361942,74 | 5450748,69 | 267,94 | 0 | D | 500 | 67,0 | 9,2  | 0,9 | 0,0 | 0,0 | 61,9 | 0,7 | -3,2 | 0,0 | 0,0 | 0,0 | 0,0 | 0,0 | 17,8 |
| 4493 | 361943,41 | 5450757,02 | 267,34 | 0 | D | 500 | 67,0 | 9,0  | 0,9 | 0,0 | 0,0 | 61,7 | 0,7 | -3,2 | 0,0 | 0,0 | 0,0 | 0,0 | 0,0 | 17,7 |
| 4518 | 361945,07 | 5450757,69 | 268,38 | 0 | D | 500 | 67,0 | 8,9  | 0,9 | 0,0 | 0,0 | 61,7 | 0,7 | -3,2 | 0,0 | 0,0 | 0,0 | 0,0 | 0,0 | 17,7 |
| 4524 | 361950,41 | 5450780,69 | 269,26 | 0 | D | 500 | 67,0 | 8,3  | 0,9 | 0,0 | 0,0 | 61,0 | 0,6 | -3,0 | 0,0 | 0,0 | 0,0 | 0,0 | 0,0 | 17,6 |
| 4566 | 362019,07 | 5450735,69 | 268,10 | 0 | D | 500 | 67,0 | 9,3  | 0,9 | 0,0 | 0,0 | 62,1 | 0,7 | -3,2 | 0,0 | 0,0 | 2,1 | 0,0 | 0,0 | 15,4 |
| 4587 | 361965,41 | 5450818,69 | 270,62 | 0 | D | 500 | 67,0 | 7,1  | 0,9 | 0,0 | 0,0 | 59,9 | 0,5 | -2,6 | 0,0 | 0,0 | 0,0 | 0,0 | 0,0 | 17,2 |
| 4592 | 361939,41 | 5450741,35 | 266,61 | 0 | D | 500 | 67,0 | 9,2  | 0,9 | 0,0 | 0,0 | 62,1 | 0,7 | -3,3 | 0,0 | 0,0 | 0,0 | 0,0 | 0,0 | 17,6 |
| 4598 | 361941,74 | 5450743,69 | 267,85 | 0 | D | 500 | 67,0 | 9,1  | 0,9 | 0,0 | 0,0 | 62,0 | 0,7 | -3,3 | 0,0 | 0,0 | 0,0 | 0,0 | 0,0 | 17,6 |
| 4600 | 361950,93 | 5450815,33 | 269,09 | 0 | D | 500 | 67,0 | 7,1  | 0,9 | 0,0 | 0,0 | 60,1 | 0,5 | -2,8 | 0,0 | 0,0 | 1,5 | 0,0 | 0,0 | 15,7 |

|      |           
|------|-----------|------------|--------|---|---|-----|------|-----|-----|-----|-----|------|-----|------|-----|-----|-----|-----|-----|------|
| 4608 | 361956,74 | 5450803,35 | 271,27 | 0 | D | 500 | 67,0 | 7,5 | 0,9 | 0,0 | 0,0 | 60,4 | 0,6 | -2,8 | 0,0 | 0,0 | 0,0 | 0,0 | 0,0 | 17,3 |
| 4614 | 361960,07 | 5450815,35 | 271,50 | 0 | D | 500 | 67,0 | 7,1 | 0,9 | 0,0 | 0,0 | 60,0 | 0,5 | -2,7 | 0,0 | 0,0 | 0,0 | 0,0 | 0,0 | 17,2 |
| 4617 | 361943,74 | 5450750,69 | 268,31 | 0 | D | 500 | 67,0 | 8,9 | 0,9 | 0,0 | 0,0 | 61,8 | 0,7 | -3,2 | 0,0 | 0,0 | 0,0 | 0,0 | 0,0 | 17,5 |
| 4618 | 361948,41 | 5450769,69 | 269,18 | 0 | D | 500 | 67,0 | 8,4 | 0,9 | 0,0 | 0,0 | 61,3 | 0,6 | -3,1 | 0,0 | 0,0 | 0,0 | 0,0 | 0,0 | 17,4 |
| 4621 | 361951,41 | 5450755,02 | 269,08 | 0 | D | 500 | 67,0 | 8,7 | 0,9 | 0,0 | 0,0 | 61,7 | 0,7 | -3,2 | 0,0 | 0,0 | 0,2 | 0,0 | 0,0 | 17,2 |
| 4622 | 361945,07 | 5450742,69 | 269,04 | 0 | D | 500 | 67,0 | 9,1 | 0,9 | 0,0 | 0,0 | 62,0 | 0,7 | -3,3 | 0,0 | 0,0 | 0,0 | 0,0 | 0,0 | 17,5 |
| 4640 | 361956,74 | 5450742,35 | 269,35 | 0 | D | 500 | 67,0 | 9,0 | 0,9 | 0,0 | 0,0 | 62,0 | 0,7 | -3,2 | 0,0 | 0,0 | 0,0 | 0,0 | 0,0 | 17,5 |
| 4754 | 361954,74 | 5450796,35 | 270,76 | 0 | D | 500 | 67,0 | 7,5 | 0,9 | 0,0 | 0,0 | 60,6 | 0,6 | -2,9 | 0,0 | 0,0 | 0,0 | 0,0 | 0,0 | 17,1 |
| 4755 | 361959,41 | 5450789,02 | 270,88 | 0 | D | 500 | 67,0 | 7,7 | 0,9 | 0,0 | 0,0 | 60,8 | 0,6 | -2,9 | 0,0 | 0,0 | 0,0 | 0,0 | 0,0 | 17,1 |
| 4758 | 361944,41 | 5450754,02 | 268,35 | 0 | D | 500 | 67,0 | 8,6 | 0,9 | 0,0 | 0,0 | 61,8 | 0,7 | -3,2 | 0,0 | 0,0 | 0,0 | 0,0 | 0,0 | 17,3 |
| 4770 | 361935,47 | 5450740,95 | 265,00 | 0 | D | 500 | 67,0 | 8,9 | 0,9 | 0,0 | 0,0 | 62,1 | 0,7 | -3,2 | 0,0 | 0,0 | 1,6 | 0,0 | 0,0 | 15,6 |
| 4771 | 361960,07 | 5450787,69 | 270,25 | 0 | D | 500 | 67,0 | 7,6 | 0,9 | 0,0 | 0,0 | 60,8 | 0,6 | -2,9 | 0,0 | 0,0 | 1,3 | 0,0 | 0,0 | 15,8 |
| 4785 | 361949,41 | 5450795,69 | 268,00 | 0 | D | 500 | 67,0 | 7,4 | 0,9 | 0,0 | 0,0 | 60,6 | 0,6 | -2,9 | 0,0 | 0,0 | 1,4 | 0,0 | 0,0 | 15,6 |
| 4806 | 361958,41 | 5450786,02 | 270,85 | 0 | D | 500 | 67,0 | 7,6 | 0,9 | 0,0 | 0,0 | 60,9 | 0,6 | -2,9 | 0,0 | 0,0 | 0,0 | 0,0 | 0,0 | 17,0 |
| 4813 | 361951,96 | 5450816,74 | 269,23 | 0 | D | 500 | 67,0 | 6,7 | 0,9 | 0,0 | 0,0 | 60,0 | 0,5 | -2,7 | 0,0 | 0,0 | 1,3 | 0,0 | 0,0 | 15,5 |
| 4818 | 361945,41 | 5450763,69 | 267,84 | 0 | D | 500 | 67,0 | 8,3 | 0,9 | 0,0 | 0,0 | 61,5 | 0,6 | -3,1 | 0,0 | 0,0 | 0,0 | 0,0 | 0,0 | 17,1 |
| 4829 | 361960,74 | 5450797,69 | 271,52 | 0 | D | 500 | 67,0 | 7,3 | 0,9 | 0,0 | 0,0 | 60,5 | 0,6 | -2,9 | 0,0 | 0,0 | 0,0 | 0,0 | 0,0 | 16,9 |
| 4835 | 361954,74 | 5450807,69 | 269,44 | 0 | D | 500 | 67,0 | 7,0 | 0,9 | 0,0 | 0,0 | 60,3 | 0,6 | -2,8 | 0,0 | 0,0 | 0,0 | 0,0 | 0,0 | 16,8 |
| 4951 | 361954,74 | 5450814,02 | 269,31 | 0 | D | 500 | 67,0 | 6,6 | 0,9 | 0,0 | 0,0 | 60,1 | 0,5 | -2,8 | 0,0 | 0,0 | 0,6 | 0,0 | 0,0 | 16,0 |
| 4953 | 361950,74 | 5450783,69 | 269,19 | 0 | D | 500 | 67,0 | 7,5 | 0,9 | 0,0 | 0,0 | 61,0 | 0,6 | -3,0 | 0,0 | 0,0 | 0,0 | 0,0 | 0,0 | 16,8 |
| 4984 | 361951,74 | 5450782,02 | 270,08 | 0 | D | 500 | 67,0 | 7,5 | 0,9 | 0,0 | 0,0 | 61,0 | 0,6 | -3,0 | 0,0 | 0,0 | 0,0 | 0,0 | 0,0 | 16,8 |
| 5003 | 361954,74 | 5450772,69 | 270,24 | 0 | D | 500 | 67,0 | 7,7 | 0,9 | 0,0 | 0,0 | 61,2 | 0,6 | -3,1 | 0,0 | 0,0 | 0,0 | 0,0 | 0,0 | 16,7 |
| 5010 | 361939,74 | 5450743,35 | 266,70 | 0 | D | 500 | 67,0 | 8,5 | 0,9 | 0,0 | 0,0 | 62,0 | 0,7 | -3,3 | 0,0 | 0,0 | 0,0 | 0,0 | 0,0 | 16,9 |
| 5023 | 361942,07 | 5450737,35 | 266,60 | 0 | D | 500 | 67,0 | 8,6 | 0,9 | 0,0 | 0,0 | 62,2 | 0,7 | -3,3 | 0,0 | 0,0 | 0,0 | 0,0 | 0,0 | 16,9 |
| 5055 | 361954,41 | 5450795,02 | 270,65 | 0 | D | 500 | 67,0 | 7,0 | 0,9 | 0,0 | 0,0 | 60,6 | 0,6 | -2,9 | 0,0 | 0,0 | 0,0 | 0,0 | 0,0 | 16,6 |
| 5065 | 361952,74 | 5450807,02 | 268,82 | 0 | D | 500 | 67,0 | 6,6 | 0,9 | 0,0 | 0,0 | 60,3 | 0,6 | -2,8 | 0,0 | 0,0 | 0,9 | 0,0 | 0,0 | 15,5 |
| 5094 | 361966,41 | 5450817,69 | 271,21 | 0 | D | 500 | 67,0 | 6,2 | 0,9 | 0,0 | 0,0 | 59,9 | 0,5 | -2,6 | 0,0 | 0,0 | 0,0 | 0,0 | 0,0 | 16,3 |
| 5102 | 361948,41 | 5450739,69 | 268,73 | 0 | D | 500 | 67,0 | 8,4 | 0,9 | 0,0 | 0,0 | 62,1 | 0,7 | -3,3 | 0,0 | 0,0 | 0,0 | 0,0 | 0,0 | 16,7 |
| 5124 | 361964,74 | 5450820,02 | 270,03 | 0 | D | 500 | 67,0 | 6,1 | 0,9 | 0,0 | 0,0 | 59,9 | 0,5 | -2,6 | 0,0 | 0,0 | 0,0 | 0,0 | 0,0 | 16,2 |
| 5140 | 361945,41 | 5450768,69 | 267,24 | 0 | D | 500 | 67,0 | 7,6 | 0,9 | 0,0 | 0,0 | 61,4 | 0,6 | -3,1 | 0,0 | 0,0 | 0,0 | 0,0 | 0,0 | 16,6 |
| 5161 | 361965,41 | 5450806,02 | 270,81 | 0 | D | 500 | 67,0 | 6,4 | 0,9 | 0,0 | 0,0 | 60,3 | 0,6 | -2,7 | 0,0 | 0,0 | 0,0 | 0,0 | 0,0 | 16,2 |
| 5173 | 361956,07 | 5450819,02 | 269,63 | 0 | D | 500 | 67,0 | 6,0 | 0,9 | 0,0 | 0,0 | 59,9 | 0,5 | -2,7 | 0,0 | 0,0 | 0,5 | 0,0 | 0,0 | 15,7 |
| 5176 | 361948,74 | 5450772,35 | 269,17 | 0 | D | 500 | 67,0 | 7,4 | 0,9 | 0,0 | 0,0 | 61,3 | 0,6 | -3,1 | 0,0 | 0,0 | 0,0 | 0,0 | 0,0 | 16,5 |
| 5196 | 361947,07 | 5450783,69 | 267,45 | 0 | D | 500 | 67,0 | 7,1 | 0,9 | 0,0 | 0,0 | 61,0 | 0,6 | -3,0 | 0,0 | 0,0 | 1,3 | 0,0 | 0,0 | 15,1 |
| 5197 | 361949,74 | 5450790,35 | 268,07 | 0 | D | 500 | 67,0 | 6,8 | 0,9 | 0,0 | 0,0 | 60,8 | 0,6 | -3,0 | 0,0 | 0,0 | 0,0 | 0,0 | 0,0 | 16,3 |

|      |           
|------|-----------|------------|--------|---|---|-----|------|-----|-----|-----|-----|------|-----|------|-----|-----|-----|-----|-----|------|
| 5206 | 361961,07 | 5450795,69 | 271,11 | 0 | D | 500 | 67,0 | 6,7 | 0,9 | 0,0 | 0,0 | 60,6 | 0,6 | -2,9 | 0,0 | 0,0 | 0,0 | 0,0 | 0,0 | 16,3 |
| 5287 | 361952,07 | 5450784,69 | 270,04 | 0 | D | 500 | 67,0 | 6,9 | 0,9 | 0,0 | 0,0 | 60,9 | 0,6 | -3,0 | 0,0 | 0,0 | 0,0 | 0,0 | 0,0 | 16,3 |
| 5351 | 361944,07 | 5450767,35 | 266,73 | 0 | D | 500 | 67,0 | 7,3 | 0,9 | 0,0 | 0,0 | 61,4 | 0,6 | -3,1 | 0,0 | 0,0 | 1,0 | 0,0 | 0,0 | 15,2 |
| 5352 | 361960,41 | 5450806,69 | 272,61 | 0 | D | 500 | 67,0 | 6,1 | 0,9 | 0,0 | 0,0 | 60,3 | 0,6 | -2,8 | 0,0 | 0,0 | 0,0 | 0,0 | 0,0 | 16,0 |
| 5353 | 361941,07 | 5450748,02 | 266,97 | 0 | D | 500 | 67,0 | 7,8 | 0,9 | 0,0 | 0,0 | 61,9 | 0,7 | -3,2 | 0,0 | 0,0 | 0,0 | 0,0 | 0,0 | 16,4 |
| 5364 | 361962,07 | 5450808,02 | 272,72 | 0 | D | 500 | 67,0 | 6,1 | 0,9 | 0,0 | 0,0 | 60,2 | 0,6 | -2,8 | 0,0 | 0,0 | 0,0 | 0,0 | 0,0 | 16,0 |
| 5406 | 361955,07 | 5450806,35 | 269,69 | 0 | D | 500 | 67,0 | 6,0 | 0,9 | 0,0 | 0,0 | 60,3 | 0,6 | -2,8 | 0,0 | 0,0 | 0,0 | 0,0 | 0,0 | 15,9 |
| 5426 | 361958,74 | 5450743,02 | 269,00 | 0 | D | 500 | 67,0 | 7,8 | 0,9 | 0,0 | 0,0 | 62,0 | 0,7 | -3,2 | 0,0 | 0,0 | 0,0 | 0,0 | 0,0 | 16,2 |
| 5452 | 361963,07 | 5450815,69 | 272,35 | 0 | D | 500 | 67,0 | 5,7 | 0,9 | 0,0 | 0,0 | 60,0 | 0,5 | -2,7 | 0,0 | 0,0 | 0,0 | 0,0 | 0,0 | 15,8 |
| 5460 | 361963,07 | 5450818,02 | 271,24 | 0 | D | 500 | 67,0 | 5,6 | 0,9 | 0,0 | 0,0 | 59,9 | 0,5 | -2,7 | 0,0 | 0,0 | 0,0 | 0,0 | 0,0 | 15,7 |
| 5473 | 361960,07 | 5450803,02 | 272,50 | 0 | D | 500 | 67,0 | 6,1 | 0,9 | 0,0 | 0,0 | 60,4 | 0,6 | -2,8 | 0,0 | 0,0 | 0,0 | 0,0 | 0,0 | 15,8 |
| 5502 | 361948,07 | 5450747,02 | 269,20 | 0 | D | 500 | 67,0 | 7,5 | 0,9 | 0,0 | 0,0 | 61,9 | 0,7 | -3,2 | 0,0 | 0,0 | 0,0 | 0,0 | 0,0 | 16,1 |
| 5514 | 361951,74 | 5450766,69 | 270,45 | 0 | D | 500 | 67,0 | 7,0 | 0,9 | 0,0 | 0,0 | 61,4 | 0,6 | -3,1 | 0,0 | 0,0 | 0,0 | 0,0 | 0,0 | 16,0 |
| 5523 | 361951,07 | 5450740,69 | 269,23 | 0 | D | 500 | 67,0 | 7,7 | 0,9 | 0,0 | 0,0 | 62,1 | 0,7 | -3,3 | 0,0 | 0,0 | 0,0 | 0,0 | 0,0 | 16,1 |
| 5635 | 361947,41 | 5450766,02 | 268,94 | 0 | D | 500 | 67,0 | 6,9 | 0,9 | 0,0 | 0,0 | 61,4 | 0,6 | -3,1 | 0,0 | 0,0 | 0,0 | 0,0 | 0,0 | 15,8 |
| 5643 | 361955,74 | 5450790,69 | 271,71 | 0 | D | 500 | 67,0 | 6,1 | 0,9 | 0,0 | 0,0 | 60,8 | 0,6 | -2,9 | 0,0 | 0,0 | 0,0 | 0,0 | 0,0 | 15,6 |
| 5650 | 361959,07 | 5450817,02 | 270,66 | 0 | D | 500 | 67,0 | 5,4 | 0,9 | 0,0 | 0,0 | 60,0 | 0,5 | -2,7 | 0,0 | 0,0 | 0,0 | 0,0 | 0,0 | 15,5 |
| 5666 | 361960,41 | 5450808,35 | 272,59 | 0 | D | 500 | 67,0 | 5,6 | 0,9 | 0,0 | 0,0 | 60,2 | 0,6 | -2,8 | 0,0 | 0,0 | 0,0 | 0,0 | 0,0 | 15,5 |
| 5667 | 361947,07 | 5450764,69 | 268,85 | 0 | D | 500 | 67,0 | 6,9 | 0,9 | 0,0 | 0,0 | 61,5 | 0,6 | -3,1 | 0,0 | 0,0 | 0,0 | 0,0 | 0,0 | 15,8 |
| 5720 | 361962,07 | 5450806,35 | 272,54 | 0 | D | 500 | 67,0 | 5,6 | 0,9 | 0,0 | 0,0 | 60,3 | 0,6 | -2,8 | 0,0 | 0,0 | 0,0 | 0,0 | 0,0 | 15,4 |
| 5757 | 361951,07 | 5450779,35 | 269,91 | 0 | D | 500 | 67,0 | 6,4 | 0,9 | 0,0 | 0,0 | 61,1 | 0,6 | -3,0 | 0,0 | 0,0 | 0,0 | 0,0 | 0,0 | 15,6 |
| 5781 | 361950,41 | 5450778,02 | 269,63 | 0 | D | 500 | 67,0 | 6,4 | 0,9 | 0,0 | 0,0 | 61,1 | 0,6 | -3,0 | 0,0 | 0,0 | 0,0 | 0,0 | 0,0 | 15,6 |
| 5831 | 361957,74 | 5450806,35 | 271,48 | 0 | D | 500 | 67,0 | 5,4 | 0,9 | 0,0 | 0,0 | 60,3 | 0,6 | -2,8 | 0,0 | 0,0 | 0,0 | 0,0 | 0,0 | 15,3 |
| 5848 | 361963,74 | 5450816,69 | 271,98 | 0 | D | 500 | 67,0 | 5,1 | 0,9 | 0,0 | 0,0 | 60,0 | 0,5 | -2,7 | 0,0 | 0,0 | 0,0 | 0,0 | 0,0 | 15,2 |
| 5850 | 361949,74 | 5450787,69 | 268,17 | 0 | D | 500 | 67,0 | 5,9 | 0,9 | 0,0 | 0,0 | 60,9 | 0,6 | -3,0 | 0,0 | 0,0 | 0,0 | 0,0 | 0,0 | 15,3 |
| 5860 | 361943,07 | 5450755,35 | 267,30 | 0 | D | 500 | 67,0 | 6,9 | 0,9 | 0,0 | 0,0 | 61,7 | 0,7 | -3,2 | 0,0 | 0,0 | 0,0 | 0,0 | 0,0 | 15,6 |
| 5870 | 361960,07 | 5450801,35 | 272,40 | 0 | D | 500 | 67,0 | 5,5 | 0,9 | 0,0 | 0,0 | 60,4 | 0,6 | -2,8 | 0,0 | 0,0 | 0,0 | 0,0 | 0,0 | 15,2 |
| 5892 | 361945,74 | 5450741,02 | 268,89 | 0 | D | 500 | 67,0 | 7,1 | 0,9 | 0,0 | 0,0 | 62,1 | 0,7 | -3,3 | 0,0 | 0,0 | 0,0 | 0,0 | 0,0 | 15,5 |
| 5909 | 361953,74 | 5450803,35 | 269,18 | 0 | D | 500 | 67,0 | 5,4 | 0,9 | 0,0 | 0,0 | 60,4 | 0,6 | -2,8 | 0,0 | 0,0 | 0,0 | 0,0 | 0,0 | 15,2 |
| 5917 | 361947,41 | 5450771,35 | 268,30 | 0 | D | 500 | 67,0 | 6,3 | 0,9 | 0,0 | 0,0 | 61,3 | 0,6 | -3,1 | 0,0 | 0,0 | 0,0 | 0,0 | 0,0 | 15,4 |
| 5940 | 361956,41 | 5450814,69 | 269,72 | 0 | D | 500 | 67,0 | 5,0 | 0,9 | 0,0 | 0,0 | 60,1 | 0,5 | -2,7 | 0,0 | 0,0 | 0,0 | 0,0 | 0,0 | 15,1 |
| 5955 | 361949,41 | 5450751,35 | 269,25 | 0 | D | 500 | 67,0 | 6,8 | 0,9 | 0,0 | 0,0 | 61,8 | 0,7 | -3,2 | 0,0 | 0,0 | 0,0 | 0,0 | 0,0 | 15,4 |
| 6017 | 361953,41 | 5450772,35 | 270,72 | 0 | D | 500 | 67,0 | 6,1 | 0,9 | 0,0 | 0,0 | 61,3 | 0,6 | -3,1 | 0,0 | 0,0 | 0,0 | 0,0 | 0,0 | 15,2 |
| 6062 | 361951,07 | 5450757,02 | 269,48 | 0 | D | 500 | 67,0 | 6,5 | 0,9 | 0,0 | 0,0 | 61,7 | 0,7 | -3,2 | 0,0 | 0,0 | 0,0 | 0,0 | 0,0 | 15,2 |
| 6162 | 361948,07 | 5450759,69 | 269,83 | 0 | D | 500 | 67,0 | 6,2 | 0,9 | 0,0 | 0,0 | 61,6 | 0,7 | -3,2 | 0,0 | 0,0 | 0,0 | 0,0 | 0,0 | 15,0 |



|      |           
|------|-----------|------------|--------|---|---|-----|------|-----|-----|-----|-----|------|-----|------|-----|-----|-----|-----|-----|------|
| 6211 | 361940,07 | 5450751,69 | 266,00 | 0 | D | 500 | 67,0 | 6,4 | 0,9 | 0,0 | 0,0 | 61,8 | 0,7 | -3,2 | 0,0 | 0,0 | 0,0 | 0,0 | 0,0 | 15,0 |
|------|-----------|------------|--------|---|---|-----|------|-----|-----|-----|-----|------|-----|------|-----|-----|-----|-----|-----|------|

vert. Flächenquelle nach ISO 9613, Bez: "WP1 064", ID: "!0505!"

| Nr. | X<br>(m)  | Y<br>(m)   | Z<br>(m) | Refl. | DEN | Freq.<br>(Hz) | Lw<br>dB(A) | l/a<br>dB | EinwZeit<br>dB | K0<br>(dB) | Di<br>(dB) | Adiv<br>(dB) | Aatm<br>(dB) | Agr<br>(dB) | Afol<br>(dB) | Ahous<br>(dB) | Abar<br>(dB) | Cmet<br>(dB) | RV<br>(dB) | Lr<br>dB(A) |
|-----|-----------|------------|----------|-------|-----|---------------|-------------|-----------|----------------|------------|------------|--------------|--------------|-------------|--------------|---------------|--------------|--------------|------------|-------------|
| 65  | 361868,12 | 5451050,18 | 283,40   | 0     | D   | A             | 72,0        | 4,0       | 0,0            | 0,0        | 0,0        | 53,6         | 0,8          | 0,1         | 0,0          | 0,0           | 0,0          | 0,0          | 0,0        | 21,6        |
| 66  | 361868,12 | 5451050,18 | 283,40   | 1     | D   | A             | 72,0        | 4,0       | 0,0            | 0,0        | 0,0        | 53,9         | 0,8          | 0,1         | 0,0          | 0,0           | 0,0          | 0,0          | 1,0        | 20,2        |
| 67  | 361868,12 | 5451050,18 | 282,40   | 0     | D   | A             | 72,0        | 4,0       | 0,0            | 0,0        | 0,0        | 53,6         | 0,8          | 0,2         | 0,0          | 0,0           | 0,0          | 0,0          | 0,0        | 21,5        |
| 68  | 361868,12 | 5451050,18 | 282,40   | 1     | D   | A             | 72,0        | 4,0       | 0,0            | 0,0        | 0,0        | 53,9         | 0,8          | 0,2         | 0,0          | 0,0           | 0,0          | 0,0          | 1,0        | 20,1        |

Punktquelle nach ISO 9613, Bez: "Be- und Entladen Rolli", ID: "!0506!"

| Nr. | X<br>(m)  | Y<br>(m)   | Z<br>(m) | Refl. | DEN | Freq.<br>(Hz) | Lw<br>dB(A) | l/a<br>dB | EinwZeit<br>dB | K0<br>(dB) | Di<br>(dB) | Adiv<br>(dB) | Aatm<br>(dB) | Agr<br>(dB) | Afol<br>(dB) | Ahous<br>(dB) | Abar<br>(dB) | Cmet<br>(dB) | RV<br>(dB) | Lr<br>dB(A) |
|-----|-----------|------------|----------|-------|-----|---------------|-------------|-----------|----------------|------------|------------|--------------|--------------|-------------|--------------|---------------|--------------|--------------|------------|-------------|
| 74  | 361869,85 | 5451050,04 | 277,31   | 0     | D   | A             | 89,3        | 0,0       | -11,1          | 0,0        | 0,0        | 53,5         | 0,5          | 2,7         | 0,0          | 0,0           | 4,1          | 0,0          | 0,0        | 17,5        |
| 75  | 361869,85 | 5451050,04 | 277,31   | 1     | D   | A             | 89,3        | 0,0       | -11,1          | 0,0        | 0,0        | 53,5         | 0,5          | 2,6         | 0,0          | 0,0           | 4,1          | 0,0          | 1,0        | 16,5        |
| 76  | 361869,85 | 5451050,04 | 277,31   | 1     | D   | A             | 89,3        | 0,0       | -11,1          | 0,0        | 0,0        | 53,8         | 0,5          | 2,7         | 0,0          | 0,0           | 2,6          | 0,0          | 1,1        | 17,5        |
| 77  | 361869,85 | 5451050,04 | 277,31   | 2     | D   | A             | 89,3        | 0,0       | -11,1          | 0,0        | 0,0        | 53,8         | 0,5          | 2,6         | 0,0          | 0,0           | 2,6          | 0,0          | 2,1        | 16,5        |

vert. Flächenquelle nach ISO 9613, Bez: "WP2 064", ID: "!0505!"

| Nr. | X<br>(m)  | Y<br>(m)   | Z<br>(m) | Refl. | DEN | Freq.<br>(Hz) | Lw<br>dB(A) | l/a<br>dB | EinwZeit<br>dB | K0<br>(dB) | Di<br>(dB) | Adiv<br>(dB) | Aatm<br>(dB) | Agr<br>(dB) | Afol<br>(dB) | Ahous<br>(dB) | Abar<br>(dB) | Cmet<br>(dB) | RV<br>(dB) | Lr<br>dB(A) |
|-----|-----------|------------|----------|-------|-----|---------------|-------------|-----------|----------------|------------|------------|--------------|--------------|-------------|--------------|---------------|--------------|--------------|------------|-------------|
| 78  | 361866,03 | 5451050,60 | 282,40   | 0     | D   | A             | 72,0        | 4,0       | 0,0            | 0,0        | 0,0        | 53,7         | 0,8          | 0,2         | 0,0          | 0,0           | 0,0          | 0,0          | 0,0        | 21,4        |
| 79  | 361866,03 | 5451050,60 | 282,40   | 1     | D   | A             | 72,0        | 4,0       | 0,0            | 0,0        | 0,0        | 54,0         | 0,8          | 0,2         | 0,0          | 0,0           | 0,0          | 0,0          | 1,0        | 20,1        |
| 80  | 361866,03 | 5451050,60 | 283,40   | 0     | D   | A             | 72,0        | 4,0       | 0,0            | 0,0        | 0,0        | 53,7         | 0,8          | 0,1         | 0,0          | 0,0           | 0,0          | 0,0          | 0,0        | 21,5        |
| 81  | 361866,03 | 5451050,60 | 283,40   | 1     | D   | A             | 72,0        | 4,0       | 0,0            | 0,0        | 0,0        | 54,0         | 0,8          | 0,1         | 0,0          | 0,0           | 0,0          | 0,0          | 1,0        | 20,1        |

Flächenquelle nach ISO 9613, Bez: "GE 1", ID: "!03!"

| Nr. | X<br>(m)  | Y<br>(m)   | Z<br>(m) | Refl. | DEN | Freq.<br>(Hz) | Lw<br>dB(A) | l/a<br>dB | EinwZeit<br>dB | K0<br>(dB) | Di<br>(dB) | Adiv<br>(dB) | Aatm<br>(dB) | Agr<br>(dB) | Afol<br>(dB) | Ahous<br>(dB) | Abar<br>(dB) | Cmet<br>(dB) | RV<br>(dB) | Lr<br>dB(A) |
|-----|-----------|------------|----------|-------|-----|---------------|-------------|-----------|----------------|------------|------------|--------------|--------------|-------------|--------------|---------------|--------------|--------------|------------|-------------|
| 83  | 362090,84 | 5451087,23 | 283,79   | 0     | D   | 500           | 55,0        | 14,5      | 0,9            | 0,0        | 0,0        | 50,7         | 0,2          | -2,6        | 0,0          | 0,0           | 4,3          | 0,0          | 0,0        | 17,8        |
| 84  | 362098,55 | 5451083,16 | 283,71   | 0     | D   | 500           | 55,0        | 23,7      | 0,9            | 0,0        | 0,0        | 51,4         | 0,2          | -2,6        | 0,0          | 0,0           | 2,4          | 0,0          | 0,0        | 28,2        |
| 85  | 362100,56 | 5451062,11 | 282,26   | 0     | D   | 500           | 55,0        | 23,9      | 0,9            | 0,0        | 0,0        | 51,9         | 0,2          | -2,5        | 0,0          | 0,0           | 0,0          | 0,0          | 0,0        | 30,2        |
| 86  | 362092,05 | 5451045,68 | 280,87   | 0     | D   | 500           | 55,0        | 23,9      | 0,9            | 0,0        | 0,0        | 51,8         | 0,2          | -2,4        | 0,0          | 0,0           | 0,0          | 0,0          | 0,0        | 30,2        |
| 87  | 362092,42 | 5451072,12 | 282,76   | 0     | D   | 500           | 55,0        | 26,9      | 0,9            | 0,0        | 0,0        | 51,1         | 0,2          | -2,3        | 0,0          | 0,0           | 0,0          | 0,0          | 0,0        | 33,9        |
| 189 | 362066,70 | 5451043,61 | 281,51   | 0     | D   | 500           | 55,0        | 19,4      | 0,9            | 0,0        | 0,0        | 50,0         | 0,2          | -2,0        | 0,0          | 0,0           | 0,0          | 0,0          | 0,0        | 27,2        |

|     |           
|-----|-----------|------------|--------|---|---|-----|------|------|-----|-----|-----|------|-----|------|-----|-----|-----|-----|-----|------|
| 190 | 362068,43 | 5451073,79 | 283,35 | 0 | D | 500 | 55,0 | 16,6 | 0,9 | 0,0 | 0,0 | 48,7 | 0,1 | -1,9 | 0,0 | 0,0 | 0,0 | 0,0 | 0,0 | 25,5 |
| 191 | 362068,18 | 5451060,26 | 282,47 | 0 | D | 500 | 55,0 | 25,6 | 0,9 | 0,0 | 0,0 | 49,2 | 0,2 | -1,9 | 0,0 | 0,0 | 0,0 | 0,0 | 0,0 | 34,0 |
| 192 | 362075,43 | 5451085,46 | 283,44 | 0 | D | 500 | 55,0 | 9,4  | 0,9 | 0,0 | 0,0 | 49,2 | 0,2 | -2,3 | 0,0 | 0,0 | 2,4 | 0,0 | 0,0 | 15,8 |
| 207 | 362057,81 | 5451068,96 | 283,56 | 0 | D | 500 | 55,0 | 22,1 | 0,9 | 0,0 | 0,0 | 47,7 | 0,1 | -1,7 | 0,0 | 0,0 | 0,0 | 0,0 | 0,0 | 31,9 |
| 208 | 362062,81 | 5451079,74 | 283,70 | 0 | D | 500 | 55,0 | 20,3 | 0,9 | 0,0 | 0,0 | 47,9 | 0,1 | -1,9 | 0,0 | 0,0 | 0,0 | 0,0 | 0,0 | 30,0 |
| 209 | 362069,89 | 5451086,12 | 283,72 | 0 | D | 500 | 55,0 | 12,4 | 0,9 | 0,0 | 0,0 | 48,6 | 0,1 | -2,3 | 0,0 | 0,0 | 2,4 | 0,0 | 0,0 | 19,4 |
| 219 | 362078,13 | 5451059,75 | 281,75 | 0 | D | 500 | 55,0 | 23,1 | 0,9 | 0,0 | 0,0 | 50,2 | 0,2 | -2,0 | 0,0 | 0,0 | 0,0 | 0,0 | 0,0 | 30,7 |
| 220 | 362082,01 | 5451041,52 | 280,56 | 0 | D | 500 | 55,0 | 23,1 | 0,9 | 0,0 | 0,0 | 51,2 | 0,2 | -2,3 | 0,0 | 0,0 | 0,0 | 0,0 | 0,0 | 29,8 |
| 221 | 362074,92 | 5451061,82 | 281,96 | 0 | D | 500 | 55,0 | 13,1 | 0,9 | 0,0 | 0,0 | 49,8 | 0,2 | -2,0 | 0,0 | 0,0 | 0,0 | 0,0 | 0,0 | 21,0 |
| 222 | 362076,19 | 5451076,08 | 282,79 | 0 | D | 500 | 55,0 | 13,1 | 0,9 | 0,0 | 0,0 | 49,5 | 0,2 | -2,0 | 0,0 | 0,0 | 0,0 | 0,0 | 0,0 | 21,4 |
| 223 | 362077,95 | 5451034,08 | 280,21 | 0 | D | 500 | 55,0 | 18,2 | 0,9 | 0,0 | 0,0 | 51,3 | 0,2 | -2,3 | 0,0 | 0,0 | 0,0 | 0,0 | 0,0 | 24,9 |
| 305 | 362092,06 | 5451004,42 | 279,01 | 0 | D | 500 | 55,0 | 28,4 | 0,9 | 0,0 | 0,0 | 53,5 | 0,3 | -2,7 | 0,0 | 0,0 | 0,0 | 0,0 | 0,0 | 33,2 |
| 306 | 362055,74 | 5451042,35 | 281,95 | 0 | D | 500 | 55,0 | 24,6 | 0,9 | 0,0 | 0,0 | 49,2 | 0,2 | -1,8 | 0,0 | 0,0 | 0,0 | 0,0 | 0,0 | 33,0 |
| 322 | 362098,41 | 5451122,02 | 285,30 | 0 | D | 500 | 55,0 | 26,0 | 0,9 | 0,0 | 0,0 | 51,6 | 0,2 | -2,9 | 0,0 | 0,0 | 3,7 | 0,0 | 0,0 | 29,3 |
| 335 | 362054,39 | 5451083,63 | 283,89 | 0 | D | 500 | 55,0 | 17,7 | 0,9 | 0,0 | 0,0 | 46,7 | 0,1 | -1,8 | 0,0 | 0,0 | 0,0 | 0,0 | 0,0 | 28,6 |
| 336 | 362057,19 | 5451087,90 | 283,94 | 0 | D | 500 | 55,0 | 17,6 | 0,9 | 0,0 | 0,0 | 47,0 | 0,1 | -2,1 | 0,0 | 0,0 | 3,0 | 0,0 | 0,0 | 25,6 |
| 337 | 362061,41 | 5451089,69 | 283,98 | 0 | D | 500 | 55,0 | 12,7 | 0,9 | 0,0 | 0,0 | 47,6 | 0,1 | -2,3 | 0,0 | 0,0 | 4,4 | 0,0 | 0,0 | 18,8 |
| 402 | 362052,74 | 5451032,35 | 281,21 | 0 | D | 500 | 55,0 | 23,4 | 0,9 | 0,0 | 0,0 | 49,7 | 0,2 | -1,8 | 0,0 | 0,0 | 0,0 | 0,0 | 0,0 | 31,3 |
| 403 | 362040,41 | 5451075,35 | 283,77 | 0 | D | 500 | 55,0 | 19,5 | 0,9 | 0,0 | 0,0 | 45,0 | 0,1 | -1,3 | 0,0 | 0,0 | 0,0 | 0,0 | 0,0 | 31,6 |
| 412 | 362064,39 | 5451133,16 | 286,15 | 0 | D | 500 | 55,0 | 19,7 | 0,9 | 0,0 | 0,0 | 49,0 | 0,2 | -2,7 | 0,0 | 0,0 | 5,9 | 0,0 | 0,0 | 23,3 |
| 413 | 362065,09 | 5451126,23 | 285,97 | 0 | D | 500 | 55,0 | 19,9 | 0,9 | 0,0 | 0,0 | 48,7 | 0,1 | -2,7 | 0,0 | 0,0 | 5,2 | 0,0 | 0,0 | 24,4 |
| 439 | 362046,41 | 5451062,35 | 283,41 | 0 | D | 500 | 55,0 | 20,6 | 0,9 | 0,0 | 0,0 | 46,8 | 0,1 | -1,5 | 0,0 | 0,0 | 0,0 | 0,0 | 0,0 | 31,2 |
| 441 | 362107,03 | 5451049,32 | 281,38 | 0 | D | 500 | 55,0 | 26,5 | 0,9 | 0,0 | 0,0 | 52,7 | 0,2 | -2,7 | 0,0 | 0,0 | 0,0 | 0,0 | 0,0 | 32,1 |
| 442 | 362097,54 | 5451031,20 | 279,84 | 0 | D | 500 | 55,0 | 19,1 | 0,9 | 0,0 | 0,0 | 52,7 | 0,2 | -2,6 | 0,0 | 0,0 | 0,0 | 0,0 | 0,0 | 24,7 |
| 456 | 362144,41 | 5451123,69 | 284,65 | 0 | D | 500 | 55,0 | 28,2 | 0,9 | 0,0 | 0,0 | 54,7 | 0,3 | -2,9 | 0,0 | 0,0 | 3,0 | 0,0 | 0,0 | 29,0 |
| 460 | 362042,41 | 5451056,02 | 283,16 | 0 | D | 500 | 55,0 | 20,5 | 0,9 | 0,0 | 0,0 | 46,8 | 0,1 | -1,5 | 0,0 | 0,0 | 0,0 | 0,0 | 0,0 | 30,9 |
| 483 | 362057,39 | 5451099,55 | 283,80 | 0 | D | 500 | 55,0 | 7,0  | 0,9 | 0,0 | 0,0 | 47,0 | 0,1 | -2,4 | 0,0 | 0,0 | 2,3 | 0,0 | 0,0 | 15,9 |
| 484 | 362064,08 | 5451096,87 | 283,91 | 0 | D | 500 | 55,0 | 19,9 | 0,9 | 0,0 | 0,0 | 47,9 | 0,1 | -2,4 | 0,0 | 0,0 | 1,9 | 0,0 | 0,0 | 28,3 |
| 500 | 362083,41 | 5451128,69 | 285,92 | 0 | D | 500 | 55,0 | 23,9 | 0,9 | 0,0 | 0,0 | 50,6 | 0,2 | -2,9 | 0,0 | 0,0 | 4,7 | 0,0 | 0,0 | 27,2 |
| 509 | 362052,07 | 5451002,69 | 279,28 | 0 | D | 500 | 55,0 | 25,1 | 0,9 | 0,0 | 0,0 | 51,8 | 0,2 | -2,1 | 0,0 | 0,0 | 1,3 | 0,0 | 0,0 | 29,9 |
| 515 | 362061,41 | 5451104,69 | 283,89 | 0 | D | 500 | 55,0 | 20,2 | 0,9 | 0,0 | 0,0 | 47,6 | 0,1 | -2,5 | 0,0 | 0,0 | 2,9 | 0,0 | 0,0 | 28,0 |
| 516 | 362078,22 | 5450999,61 | 278,97 | 0 | D | 500 | 55,0 | 23,4 | 0,9 | 0,0 | 0,0 | 53,1 | 0,2 | -2,6 | 0,0 | 0,0 | 0,0 | 0,0 | 0,0 | 28,6 |
| 517 | 362078,38 | 5450988,54 | 278,93 | 0 | D | 500 | 55,0 | 16,3 | 0,9 | 0,0 | 0,0 | 53,7 | 0,3 | -2,6 | 0,0 | 0,0 | 0,0 | 0,0 | 0,0 | 20,9 |
| 518 | 362073,81 | 5450986,01 | 278,94 | 0 | D | 500 | 55,0 | 21,4 | 0,9 | 0,0 | 0,0 | 53,6 | 0,3 | -2,6 | 0,0 | 0,0 | 0,0 | 0,0 | 0,0 | 26,0 |
| 541 | 362046,07 | 5451078,02 | 283,81 | 0 | D | 500 | 55,0 | 18,2 | 0,9 | 0,0 | 0,0 | 45,7 | 0,1 | -1,4 | 0,0 | 0,0 | 0,0 | 0,0 | 0,0 | 29,7 |

|     |           
|-----|-----------|------------|--------|---|---|-----|------|------|-----|-----|-----|------|-----|------|-----|-----|-----|-----|-----|------|
| 550 | 362108,07 | 5451107,35 | 284,44 | 0 | D | 500 | 55,0 | 24,4 | 0,9 | 0,0 | 0,0 | 52,2 | 0,2 | -2,8 | 0,0 | 0,0 | 2,4 | 0,0 | 0,0 | 28,4 |
| 569 | 362042,74 | 5451049,35 | 282,82 | 0 | D | 500 | 55,0 | 20,0 | 0,9 | 0,0 | 0,0 | 47,5 | 0,1 | -1,5 | 0,0 | 0,0 | 0,0 | 0,0 | 0,0 | 29,8 |
| 585 | 362136,07 | 5451111,02 | 284,49 | 0 | D | 500 | 55,0 | 26,4 | 0,9 | 0,0 | 0,0 | 54,1 | 0,3 | -2,9 | 0,0 | 0,0 | 2,4 | 0,0 | 0,0 | 28,5 |
| 693 | 362036,32 | 5451080,35 | 283,91 | 0 | D | 500 | 55,0 | 16,0 | 0,9 | 0,0 | 0,0 | 44,0 | 0,1 | -1,1 | 0,0 | 0,0 | 0,0 | 0,0 | 0,0 | 28,9 |
| 698 | 362117,46 | 5451052,87 | 281,83 | 0 | D | 500 | 55,0 | 24,3 | 0,9 | 0,0 | 0,0 | 53,3 | 0,3 | -2,7 | 0,0 | 0,0 | 0,0 | 0,0 | 0,0 | 29,4 |
| 699 | 362114,15 | 5451034,85 | 280,32 | 0 | D | 500 | 55,0 | 19,0 | 0,9 | 0,0 | 0,0 | 53,6 | 0,3 | -2,7 | 0,0 | 0,0 | 0,0 | 0,0 | 0,0 | 23,8 |
| 700 | 362051,41 | 5451067,69 | 283,57 | 0 | D | 500 | 55,0 | 18,8 | 0,9 | 0,0 | 0,0 | 47,0 | 0,1 | -1,6 | 0,0 | 0,0 | 0,0 | 0,0 | 0,0 | 29,2 |
| 710 | 362096,74 | 5451108,69 | 284,61 | 0 | D | 500 | 55,0 | 22,5 | 0,9 | 0,0 | 0,0 | 51,3 | 0,2 | -2,8 | 0,0 | 0,0 | 2,6 | 0,0 | 0,0 | 27,1 |
| 735 | 362072,04 | 5451139,80 | 286,24 | 0 | D | 500 | 55,0 | 15,5 | 0,9 | 0,0 | 0,0 | 50,0 | 0,2 | -2,8 | 0,0 | 0,0 | 6,0 | 0,0 | 0,0 | 17,9 |
| 736 | 362120,12 | 5451079,34 | 283,96 | 0 | D | 500 | 55,0 | 10,3 | 0,9 | 0,0 | 0,0 | 53,1 | 0,2 | -2,8 | 0,0 | 0,0 | 0,2 | 0,0 | 0,0 | 15,5 |
| 737 | 362125,17 | 5451061,55 | 282,66 | 0 | D | 500 | 55,0 | 22,8 | 0,9 | 0,0 | 0,0 | 53,6 | 0,3 | -2,7 | 0,0 | 0,0 | 0,0 | 0,0 | 0,0 | 27,5 |
| 738 | 362126,24 | 5451046,16 | 281,49 | 0 | D | 500 | 55,0 | 20,8 | 0,9 | 0,0 | 0,0 | 54,0 | 0,3 | -2,7 | 0,0 | 0,0 | 0,0 | 0,0 | 0,0 | 25,2 |
| 746 | 362088,01 | 5451138,96 | 286,11 | 0 | D | 500 | 55,0 | 17,7 | 0,9 | 0,0 | 0,0 | 51,3 | 0,2 | -2,9 | 0,0 | 0,0 | 5,3 | 0,0 | 0,0 | 19,7 |
| 747 | 362083,07 | 5451143,27 | 286,20 | 0 | D | 500 | 55,0 | 20,2 | 0,9 | 0,0 | 0,0 | 51,1 | 0,2 | -2,9 | 0,0 | 0,0 | 5,8 | 0,0 | 0,0 | 22,0 |
| 763 | 362103,32 | 5450990,31 | 278,95 | 0 | D | 500 | 55,0 | 26,2 | 0,9 | 0,0 | 0,0 | 54,6 | 0,3 | -2,7 | 0,0 | 0,0 | 0,0 | 0,0 | 0,0 | 29,9 |
| 767 | 362086,07 | 5451118,69 | 285,49 | 0 | D | 500 | 55,0 | 21,6 | 0,9 | 0,0 | 0,0 | 50,5 | 0,2 | -2,8 | 0,0 | 0,0 | 3,7 | 0,0 | 0,0 | 25,9 |
| 777 | 362063,69 | 5451092,11 | 283,95 | 0 | D | 500 | 55,0 | 10,4 | 0,9 | 0,0 | 0,0 | 47,8 | 0,1 | -2,3 | 0,0 | 0,0 | 4,8 | 0,0 | 0,0 | 15,9 |
| 778 | 362057,74 | 5451093,66 | 283,88 | 0 | D | 500 | 55,0 | 11,2 | 0,9 | 0,0 | 0,0 | 47,0 | 0,1 | -2,3 | 0,0 | 0,0 | 1,8 | 0,0 | 0,0 | 20,5 |
| 779 | 362053,45 | 5451095,95 | 283,80 | 0 | D | 500 | 55,0 | 15,2 | 0,9 | 0,0 | 0,0 | 46,4 | 0,1 | -2,3 | 0,0 | 0,0 | 1,9 | 0,0 | 0,0 | 24,9 |
| 810 | 362065,54 | 5451009,00 | 279,10 | 0 | D | 500 | 55,0 | 14,7 | 0,9 | 0,0 | 0,0 | 52,0 | 0,2 | -2,3 | 0,0 | 0,0 | 0,0 | 0,0 | 0,0 | 20,7 |
| 811 | 362063,84 | 5450994,74 | 279,01 | 0 | D | 500 | 55,0 | 20,5 | 0,9 | 0,0 | 0,0 | 52,7 | 0,2 | -2,4 | 0,0 | 0,0 | 0,3 | 0,0 | 0,0 | 25,6 |
| 812 | 362060,53 | 5450985,69 | 278,94 | 0 | D | 500 | 55,0 | 17,9 | 0,9 | 0,0 | 0,0 | 53,2 | 0,2 | -2,5 | 0,0 | 0,0 | 0,0 | 0,0 | 0,0 | 22,9 |
| 825 | 362101,43 | 5451090,10 | 284,04 | 0 | D | 500 | 55,0 | 17,7 | 0,9 | 0,0 | 0,0 | 51,6 | 0,2 | -2,7 | 0,0 | 0,0 | 4,7 | 0,0 | 0,0 | 19,8 |
| 826 | 362094,01 | 5451092,37 | 284,02 | 0 | D | 500 | 55,0 | 12,7 | 0,9 | 0,0 | 0,0 | 51,0 | 0,2 | -2,7 | 0,0 | 0,0 | 4,8 | 0,0 | 0,0 | 15,4 |
| 827 | 362092,82 | 5451094,66 | 284,01 | 0 | D | 500 | 55,0 | 17,6 | 0,9 | 0,0 | 0,0 | 50,9 | 0,2 | -2,7 | 0,0 | 0,0 | 1,8 | 0,0 | 0,0 | 23,3 |
| 864 | 362068,07 | 5451122,02 | 285,83 | 0 | D | 500 | 55,0 | 19,1 | 0,9 | 0,0 | 0,0 | 48,9 | 0,2 | -2,7 | 0,0 | 0,0 | 4,7 | 0,0 | 0,0 | 24,0 |
| 867 | 362068,07 | 5450993,41 | 279,00 | 0 | D | 500 | 55,0 | 16,1 | 0,9 | 0,0 | 0,0 | 53,0 | 0,2 | -2,5 | 0,0 | 0,0 | 0,0 | 0,0 | 0,0 | 21,3 |
| 868 | 362069,72 | 5451007,61 | 279,06 | 0 | D | 500 | 55,0 | 19,9 | 0,9 | 0,0 | 0,0 | 52,3 | 0,2 | -2,4 | 0,0 | 0,0 | 0,0 | 0,0 | 0,0 | 25,7 |
| 869 | 362072,56 | 5451016,38 | 279,08 | 0 | D | 500 | 55,0 | 16,7 | 0,9 | 0,0 | 0,0 | 51,9 | 0,2 | -2,3 | 0,0 | 0,0 | 0,0 | 0,0 | 0,0 | 22,8 |
| 874 | 362056,81 | 5451127,13 | 286,10 | 0 | D | 500 | 55,0 | 17,2 | 0,9 | 0,0 | 0,0 | 47,9 | 0,1 | -2,7 | 0,0 | 0,0 | 5,7 | 0,0 | 0,0 | 22,1 |
| 886 | 362140,07 | 5451100,35 | 284,17 | 0 | D | 500 | 55,0 | 24,2 | 0,9 | 0,0 | 0,0 | 54,3 | 0,3 | -2,9 | 0,0 | 0,0 | 1,9 | 0,0 | 0,0 | 26,6 |
| 887 | 362039,41 | 5451067,02 | 283,44 | 0 | D | 500 | 55,0 | 15,8 | 0,9 | 0,0 | 0,0 | 45,5 | 0,1 | -1,3 | 0,0 | 0,0 | 0,0 | 0,0 | 0,0 | 27,4 |
| 888 | 362052,07 | 5451093,25 | 283,86 | 0 | D | 500 | 55,0 | 8,9  | 0,9 | 0,0 | 0,0 | 46,2 | 0,1 | -2,2 | 0,0 | 0,0 | 1,8 | 0,0 | 0,0 | 18,9 |
| 889 | 362057,21 | 5451091,78 | 283,92 | 0 | D | 500 | 55,0 | 13,4 | 0,9 | 0,0 | 0,0 | 47,0 | 0,1 | -2,2 | 0,0 | 0,0 | 4,7 | 0,0 | 0,0 | 19,7 |
| 890 | 362057,81 | 5451090,94 | 283,95 | 0 | D | 500 | 55,0 | 9,6  | 0,9 | 0,0 | 0,0 | 47,1 | 0,1 | -2,2 | 0,0 | 0,0 | 4,6 | 0,0 | 0,0 | 16,0 |

|      |           
|------|-----------|------------|--------|---|---|-----|------|------|-----|-----|-----|------|-----|------|-----|-----|-----|-----|-----|------|
| 891  | 362052,62 | 5451090,69 | 283,93 | 0 | D | 500 | 55,0 | 8,6  | 0,9 | 0,0 | 0,0 | 46,3 | 0,1 | -2,2 | 0,0 | 0,0 | 4,5 | 0,0 | 0,0 | 15,7 |
| 898  | 362164,47 | 5451096,07 | 283,98 | 0 | D | 500 | 55,0 | 19,7 | 0,9 | 0,0 | 0,0 | 55,6 | 0,3 | -2,9 | 0,0 | 0,0 | 1,8 | 0,0 | 0,0 | 20,7 |
| 899  | 362163,51 | 5451087,17 | 283,89 | 0 | D | 500 | 55,0 | 22,4 | 0,9 | 0,0 | 0,0 | 55,6 | 0,3 | -2,9 | 0,0 | 0,0 | 4,7 | 0,0 | 0,0 | 20,6 |
| 900  | 362163,13 | 5451081,83 | 283,83 | 0 | D | 500 | 55,0 | 18,5 | 0,9 | 0,0 | 0,0 | 55,6 | 0,3 | -2,8 | 0,0 | 0,0 | 4,2 | 0,0 | 0,0 | 17,1 |
| 901  | 362157,36 | 5451080,17 | 283,83 | 0 | D | 500 | 55,0 | 15,6 | 0,9 | 0,0 | 0,0 | 55,3 | 0,3 | -2,8 | 0,0 | 0,0 | 3,8 | 0,0 | 0,0 | 15,0 |
| 913  | 362059,41 | 5451025,69 | 280,32 | 0 | D | 500 | 55,0 | 20,9 | 0,9 | 0,0 | 0,0 | 50,6 | 0,2 | -2,0 | 0,0 | 0,0 | 0,0 | 0,0 | 0,0 | 28,0 |
| 916  | 362145,10 | 5451088,81 | 283,87 | 0 | D | 500 | 55,0 | 21,0 | 0,9 | 0,0 | 0,0 | 54,6 | 0,3 | -2,9 | 0,0 | 0,0 | 4,7 | 0,0 | 0,0 | 20,2 |
| 918  | 362151,78 | 5451096,31 | 283,94 | 0 | D | 500 | 55,0 | 21,6 | 0,9 | 0,0 | 0,0 | 54,9 | 0,3 | -2,9 | 0,0 | 0,0 | 1,8 | 0,0 | 0,0 | 23,4 |
| 940  | 362093,07 | 5451020,69 | 279,25 | 0 | D | 500 | 55,0 | 22,8 | 0,9 | 0,0 | 0,0 | 52,9 | 0,2 | -2,6 | 0,0 | 0,0 | 0,0 | 0,0 | 0,0 | 28,2 |
| 959  | 362057,25 | 5451118,42 | 285,86 | 0 | D | 500 | 55,0 | 11,6 | 0,9 | 0,0 | 0,0 | 47,5 | 0,1 | -2,7 | 0,0 | 0,0 | 4,7 | 0,0 | 0,0 | 17,8 |
| 960  | 362054,02 | 5451123,78 | 286,05 | 0 | D | 500 | 55,0 | 16,2 | 0,9 | 0,0 | 0,0 | 47,4 | 0,1 | -2,7 | 0,0 | 0,0 | 5,5 | 0,0 | 0,0 | 21,8 |
| 1002 | 362151,41 | 5451051,35 | 282,39 | 0 | D | 500 | 55,0 | 24,7 | 0,9 | 0,0 | 0,0 | 55,2 | 0,3 | -2,7 | 0,0 | 0,0 | 0,0 | 0,0 | 0,0 | 27,8 |
| 1043 | 362059,28 | 5451000,34 | 279,14 | 0 | D | 500 | 55,0 | 18,5 | 0,9 | 0,0 | 0,0 | 52,2 | 0,2 | -2,3 | 0,0 | 0,0 | 1,2 | 0,0 | 0,0 | 23,0 |
| 1044 | 362061,80 | 5451012,88 | 279,30 | 0 | D | 500 | 55,0 | 16,1 | 0,9 | 0,0 | 0,0 | 51,6 | 0,2 | -2,2 | 0,0 | 0,0 | 0,0 | 0,0 | 0,0 | 22,5 |
| 1045 | 362063,87 | 5451016,93 | 279,28 | 0 | D | 500 | 55,0 | 12,8 | 0,9 | 0,0 | 0,0 | 51,4 | 0,2 | -2,2 | 0,0 | 0,0 | 0,0 | 0,0 | 0,0 | 19,3 |
| 1095 | 362045,74 | 5451083,35 | 283,93 | 0 | D | 500 | 55,0 | 14,3 | 0,9 | 0,0 | 0,0 | 45,4 | 0,1 | -1,5 | 0,0 | 0,0 | 0,0 | 0,0 | 0,0 | 26,2 |
| 1104 | 362109,74 | 5451139,35 | 285,53 | 0 | D | 500 | 55,0 | 21,9 | 0,9 | 0,0 | 0,0 | 52,8 | 0,2 | -2,9 | 0,0 | 0,0 | 4,7 | 0,0 | 0,0 | 22,9 |
| 1117 | 362157,07 | 5451060,69 | 283,05 | 0 | D | 500 | 55,0 | 24,1 | 0,9 | 0,0 | 0,0 | 55,4 | 0,3 | -2,8 | 0,0 | 0,0 | 0,0 | 0,0 | 0,0 | 27,0 |
| 1146 | 362111,07 | 5451131,02 | 285,29 | 0 | D | 500 | 55,0 | 21,6 | 0,9 | 0,0 | 0,0 | 52,7 | 0,2 | -2,9 | 0,0 | 0,0 | 4,1 | 0,0 | 0,0 | 23,4 |
| 1157 | 362072,41 | 5451121,02 | 285,78 | 0 | D | 500 | 55,0 | 18,3 | 0,9 | 0,0 | 0,0 | 49,3 | 0,2 | -2,7 | 0,0 | 0,0 | 4,4 | 0,0 | 0,0 | 23,1 |
| 1204 | 362033,82 | 5451076,73 | 283,83 | 0 | D | 500 | 55,0 | 12,6 | 0,9 | 0,0 | 0,0 | 43,8 | 0,1 | -1,0 | 0,0 | 0,0 | 0,0 | 0,0 | 0,0 | 25,6 |
| 1211 | 362057,41 | 5451100,69 | 283,81 | 0 | D | 500 | 55,0 | 15,1 | 0,9 | 0,0 | 0,0 | 47,0 | 0,1 | -2,4 | 0,0 | 0,0 | 2,4 | 0,0 | 0,0 | 23,9 |
| 1218 | 362038,50 | 5451093,88 | 284,60 | 0 | D | 500 | 55,0 | 3,7  | 0,9 | 0,0 | 0,0 | 43,9 | 0,1 | -2,0 | 0,0 | 0,0 | 1,8 | 0,0 | 0,0 | 15,8 |
| 1219 | 362039,47 | 5451096,25 | 284,70 | 0 | D | 500 | 55,0 | 11,0 | 0,9 | 0,0 | 0,0 | 44,1 | 0,1 | -2,1 | 0,0 | 0,0 | 2,0 | 0,0 | 0,0 | 22,9 |
| 1226 | 362185,79 | 5451098,34 | 283,91 | 0 | D | 500 | 55,0 | 21,6 | 0,9 | 0,0 | 0,0 | 56,6 | 0,4 | -2,9 | 0,0 | 0,0 | 1,8 | 0,0 | 0,0 | 21,6 |
| 1227 | 362190,14 | 5451093,65 | 283,89 | 0 | D | 500 | 55,0 | 19,9 | 0,9 | 0,0 | 0,0 | 56,8 | 0,4 | -2,9 | 0,0 | 0,0 | 1,8 | 0,0 | 0,0 | 19,7 |
| 1228 | 362184,66 | 5451088,95 | 283,96 | 0 | D | 500 | 55,0 | 19,7 | 0,9 | 0,0 | 0,0 | 56,6 | 0,4 | -2,9 | 0,0 | 0,0 | 4,7 | 0,0 | 0,0 | 16,8 |
| 1237 | 362076,57 | 5451142,60 | 286,23 | 0 | D | 500 | 55,0 | 15,3 | 0,9 | 0,0 | 0,0 | 50,5 | 0,2 | -2,9 | 0,0 | 0,0 | 6,0 | 0,0 | 0,0 | 17,3 |
| 1248 | 362068,39 | 5451137,54 | 286,23 | 0 | D | 500 | 55,0 | 13,0 | 0,9 | 0,0 | 0,0 | 49,6 | 0,2 | -2,8 | 0,0 | 0,0 | 6,0 | 0,0 | 0,0 | 15,9 |
| 1266 | 362091,16 | 5451089,45 | 283,88 | 0 | D | 500 | 55,0 | 18,1 | 0,9 | 0,0 | 0,0 | 50,7 | 0,2 | -2,6 | 0,0 | 0,0 | 4,6 | 0,0 | 0,0 | 21,1 |
| 1272 | 362045,07 | 5450995,02 | 279,20 | 0 | D | 500 | 55,0 | 20,0 | 0,9 | 0,0 | 0,0 | 52,0 | 0,2 | -2,1 | 0,0 | 0,0 | 1,7 | 0,0 | 0,0 | 24,0 |
| 1273 | 362103,71 | 5451095,10 | 284,02 | 0 | D | 500 | 55,0 | 15,7 | 0,9 | 0,0 | 0,0 | 51,8 | 0,2 | -2,7 | 0,0 | 0,0 | 1,8 | 0,0 | 0,0 | 20,5 |
| 1274 | 362110,34 | 5451092,95 | 284,03 | 0 | D | 500 | 55,0 | 12,0 | 0,9 | 0,0 | 0,0 | 52,3 | 0,2 | -2,7 | 0,0 | 0,0 | 1,8 | 0,0 | 0,0 | 16,3 |
| 1275 | 362112,71 | 5451090,38 | 284,05 | 0 | D | 500 | 55,0 | 16,1 | 0,9 | 0,0 | 0,0 | 52,5 | 0,2 | -2,8 | 0,0 | 0,0 | 4,7 | 0,0 | 0,0 | 17,3 |
| 1290 | 362066,70 | 5451074,04 | 283,50 | 0 | D | 500 | 55,0 | 15,7 | 0,9 | 0,0 | 0,0 | 48,5 | 0,1 | -1,9 | 0,0 | 0,0 | 0,0 | 0,0 | 0,0 | 24,8 |



|      |           
|------|-----------|------------|--------|---|---|-----|------|------|-----|-----|-----|------|-----|------|-----|-----|-----|-----|-----|------|
| 1291 | 362073,73 | 5451086,64 | 283,62 | 0 | D | 500 | 55,0 | 11,7 | 0,9 | 0,0 | 0,0 | 49,0 | 0,2 | -2,3 | 0,0 | 0,0 | 3,4 | 0,0 | 0,0 | 17,4 |
| 1310 | 362161,74 | 5451030,35 | 280,65 | 0 | D | 500 | 55,0 | 24,2 | 0,9 | 0,0 | 0,0 | 56,1 | 0,3 | -2,7 | 0,0 | 0,0 | 0,0 | 0,0 | 0,0 | 26,4 |
| 1380 | 362165,74 | 5451040,35 | 281,21 | 0 | D | 500 | 55,0 | 23,8 | 0,9 | 0,0 | 0,0 | 56,1 | 0,3 | -2,7 | 0,0 | 0,0 | 0,0 | 0,0 | 0,0 | 25,9 |
| 1390 | 362079,74 | 5451028,02 | 279,77 | 0 | D | 500 | 55,0 | 19,3 | 0,9 | 0,0 | 0,0 | 51,7 | 0,2 | -2,3 | 0,0 | 0,0 | 0,0 | 0,0 | 0,0 | 25,6 |
| 1402 | 362044,41 | 5451045,35 | 282,62 | 0 | D | 500 | 55,0 | 15,9 | 0,9 | 0,0 | 0,0 | 48,0 | 0,1 | -1,6 | 0,0 | 0,0 | 0,0 | 0,0 | 0,0 | 25,3 |
| 1422 | 362070,74 | 5451109,35 | 284,85 | 0 | D | 500 | 55,0 | 16,4 | 0,9 | 0,0 | 0,0 | 48,8 | 0,1 | -2,7 | 0,0 | 0,0 | 3,2 | 0,0 | 0,0 | 22,9 |
| 1423 | 362122,84 | 5451080,67 | 284,06 | 0 | D | 500 | 55,0 | 12,6 | 0,9 | 0,0 | 0,0 | 53,2 | 0,2 | -2,8 | 0,0 | 0,0 | 2,4 | 0,0 | 0,0 | 15,5 |
| 1424 | 362125,37 | 5451077,49 | 283,83 | 0 | D | 500 | 55,0 | 12,8 | 0,9 | 0,0 | 0,0 | 53,4 | 0,3 | -2,8 | 0,0 | 0,0 | 0,0 | 0,0 | 0,0 | 17,9 |
| 1425 | 362128,77 | 5451067,19 | 283,11 | 0 | D | 500 | 55,0 | 19,5 | 0,9 | 0,0 | 0,0 | 53,7 | 0,3 | -2,7 | 0,0 | 0,0 | 0,0 | 0,0 | 0,0 | 24,2 |
| 1441 | 362142,74 | 5451026,35 | 280,76 | 0 | D | 500 | 55,0 | 22,8 | 0,9 | 0,0 | 0,0 | 55,3 | 0,3 | -2,7 | 0,0 | 0,0 | 0,0 | 0,0 | 0,0 | 25,9 |
| 1442 | 362170,74 | 5451122,35 | 284,50 | 0 | D | 500 | 55,0 | 23,7 | 0,9 | 0,0 | 0,0 | 56,0 | 0,3 | -2,9 | 0,0 | 0,0 | 2,7 | 0,0 | 0,0 | 23,5 |
| 1444 | 362041,90 | 5451095,73 | 285,05 | 0 | D | 500 | 55,0 | 11,0 | 0,9 | 0,0 | 0,0 | 44,5 | 0,1 | -2,1 | 0,0 | 0,0 | 1,9 | 0,0 | 0,0 | 22,5 |
| 1458 | 362137,41 | 5451040,02 | 281,37 | 0 | D | 500 | 55,0 | 22,3 | 0,9 | 0,0 | 0,0 | 54,7 | 0,3 | -2,7 | 0,0 | 0,0 | 0,0 | 0,0 | 0,0 | 25,9 |
| 1465 | 362050,07 | 5451020,02 | 280,20 | 0 | D | 500 | 55,0 | 17,8 | 0,9 | 0,0 | 0,0 | 50,4 | 0,2 | -1,9 | 0,0 | 0,0 | 0,0 | 0,0 | 0,0 | 24,9 |
| 1468 | 362068,08 | 5451087,48 | 283,86 | 0 | D | 500 | 55,0 | 12,2 | 0,9 | 0,0 | 0,0 | 48,4 | 0,1 | -2,3 | 0,0 | 0,0 | 3,6 | 0,0 | 0,0 | 18,3 |
| 1469 | 362059,78 | 5451082,85 | 283,85 | 0 | D | 500 | 55,0 | 9,8  | 0,9 | 0,0 | 0,0 | 47,5 | 0,1 | -1,9 | 0,0 | 0,0 | 0,0 | 0,0 | 0,0 | 20,0 |
| 1481 | 362193,81 | 5451075,86 | 283,85 | 0 | D | 500 | 55,0 | 22,7 | 0,9 | 0,0 | 0,0 | 57,0 | 0,4 | -2,8 | 0,0 | 0,0 | 3,4 | 0,0 | 0,0 | 20,6 |
| 1487 | 362089,66 | 5451148,84 | 286,20 | 0 | D | 500 | 55,0 | 15,8 | 0,9 | 0,0 | 0,0 | 51,8 | 0,2 | -2,9 | 0,0 | 0,0 | 5,9 | 0,0 | 0,0 | 16,8 |
| 1488 | 362094,23 | 5451144,36 | 286,11 | 0 | D | 500 | 55,0 | 16,2 | 0,9 | 0,0 | 0,0 | 51,9 | 0,2 | -2,9 | 0,0 | 0,0 | 5,5 | 0,0 | 0,0 | 17,4 |
| 1525 | 362072,07 | 5451024,69 | 279,63 | 0 | D | 500 | 55,0 | 18,6 | 0,9 | 0,0 | 0,0 | 51,4 | 0,2 | -2,2 | 0,0 | 0,0 | 0,0 | 0,0 | 0,0 | 25,1 |
| 1526 | 362048,92 | 5451083,48 | 283,89 | 0 | D | 500 | 55,0 | 10,9 | 0,9 | 0,0 | 0,0 | 45,9 | 0,1 | -1,6 | 0,0 | 0,0 | 0,0 | 0,0 | 0,0 | 22,4 |
| 1527 | 362047,55 | 5451086,71 | 283,91 | 0 | D | 500 | 55,0 | 6,2  | 0,9 | 0,0 | 0,0 | 45,6 | 0,1 | -1,8 | 0,0 | 0,0 | 0,0 | 0,0 | 0,0 | 18,2 |
| 1528 | 362047,63 | 5451088,42 | 283,92 | 0 | D | 500 | 55,0 | 5,4  | 0,9 | 0,0 | 0,0 | 45,6 | 0,1 | -1,9 | 0,0 | 0,0 | 2,0 | 0,0 | 0,0 | 15,5 |
| 1535 | 362040,01 | 5450985,96 | 279,07 | 0 | D | 500 | 55,0 | 19,6 | 0,9 | 0,0 | 0,0 | 52,5 | 0,2 | -2,1 | 0,0 | 0,0 | 0,8 | 0,0 | 0,0 | 24,1 |
| 1573 | 362038,51 | 5451098,21 | 284,74 | 0 | D | 500 | 55,0 | 10,9 | 0,9 | 0,0 | 0,0 | 43,9 | 0,1 | -2,2 | 0,0 | 0,0 | 2,3 | 0,0 | 0,0 | 22,6 |
| 1585 | 362083,37 | 5451098,89 | 283,98 | 0 | D | 500 | 55,0 | 11,7 | 0,9 | 0,0 | 0,0 | 50,0 | 0,2 | -2,5 | 0,0 | 0,0 | 2,0 | 0,0 | 0,0 | 18,0 |
| 1586 | 362084,38 | 5451096,23 | 283,99 | 0 | D | 500 | 55,0 | 15,3 | 0,9 | 0,0 | 0,0 | 50,1 | 0,2 | -2,5 | 0,0 | 0,0 | 1,8 | 0,0 | 0,0 | 21,7 |
| 1592 | 362104,07 | 5451021,69 | 279,48 | 0 | D | 500 | 55,0 | 19,7 | 0,9 | 0,0 | 0,0 | 53,4 | 0,3 | -2,7 | 0,0 | 0,0 | 0,0 | 0,0 | 0,0 | 24,6 |
| 1602 | 362075,74 | 5451120,35 | 285,77 | 0 | D | 500 | 55,0 | 16,5 | 0,9 | 0,0 | 0,0 | 49,6 | 0,2 | -2,7 | 0,0 | 0,0 | 4,2 | 0,0 | 0,0 | 21,2 |
| 1608 | 362036,63 | 5451087,13 | 284,10 | 0 | D | 500 | 55,0 | 9,3  | 0,9 | 0,0 | 0,0 | 43,7 | 0,1 | -1,3 | 0,0 | 0,0 | 0,0 | 0,0 | 0,0 | 22,7 |
| 1609 | 362036,31 | 5451085,72 | 284,02 | 0 | D | 500 | 55,0 | 4,6  | 0,9 | 0,0 | 0,0 | 43,7 | 0,1 | -1,2 | 0,0 | 0,0 | 0,0 | 0,0 | 0,0 | 17,9 |
| 1655 | 362033,07 | 5451056,69 | 282,87 | 0 | D | 500 | 55,0 | 12,4 | 0,9 | 0,0 | 0,0 | 45,8 | 0,1 | -1,2 | 0,0 | 0,0 | 0,0 | 0,0 | 0,0 | 23,6 |
| 1658 | 362152,80 | 5451070,66 | 283,58 | 0 | D | 500 | 55,0 | 15,9 | 0,9 | 0,0 | 0,0 | 55,1 | 0,3 | -2,8 | 0,0 | 0,0 | 0,0 | 0,0 | 0,0 | 19,2 |
| 1659 | 362148,99 | 5451067,60 | 283,56 | 0 | D | 500 | 55,0 | 19,6 | 0,9 | 0,0 | 0,0 | 54,9 | 0,3 | -2,8 | 0,0 | 0,0 | 0,0 | 0,0 | 0,0 | 23,1 |
| 1677 | 362051,07 | 5451122,89 | 286,07 | 0 | D | 500 | 55,0 | 10,9 | 0,9 | 0,0 | 0,0 | 47,0 | 0,1 | -2,7 | 0,0 | 0,0 | 5,6 | 0,0 | 0,0 | 16,7 |

|      |           
|------|-----------|------------|--------|---|---|-----|------|------|-----|-----|-----|------|-----|------|-----|-----|-----|-----|-----|------|
| 1678 | 362050,36 | 5451127,19 | 286,20 | 0 | D | 500 | 55,0 | 9,9  | 0,9 | 0,0 | 0,0 | 47,2 | 0,1 | -2,7 | 0,0 | 0,0 | 6,1 | 0,0 | 0,0 | 15,1 |
| 1690 | 362041,41 | 5451032,69 | 281,73 | 0 | D | 500 | 55,0 | 15,1 | 0,9 | 0,0 | 0,0 | 48,9 | 0,2 | -1,6 | 0,0 | 0,0 | 0,0 | 0,0 | 0,0 | 23,6 |
| 1692 | 362208,07 | 5451025,02 | 280,11 | 0 | D | 500 | 55,0 | 24,7 | 0,9 | 0,0 | 0,0 | 58,0 | 0,4 | -2,7 | 0,0 | 0,0 | 0,0 | 0,0 | 0,0 | 24,8 |
| 1760 | 362209,50 | 5451001,23 | 279,20 | 0 | D | 500 | 55,0 | 22,7 | 0,9 | 0,0 | 0,0 | 58,4 | 0,5 | -2,7 | 0,0 | 0,0 | 0,0 | 0,0 | 0,0 | 22,5 |
| 1767 | 362140,41 | 5451051,02 | 282,37 | 0 | D | 500 | 55,0 | 20,9 | 0,9 | 0,0 | 0,0 | 54,7 | 0,3 | -2,7 | 0,0 | 0,0 | 0,0 | 0,0 | 0,0 | 24,6 |
| 1781 | 362035,07 | 5451058,35 | 283,13 | 0 | D | 500 | 55,0 | 11,9 | 0,9 | 0,0 | 0,0 | 45,8 | 0,1 | -1,2 | 0,0 | 0,0 | 0,0 | 0,0 | 0,0 | 23,2 |
| 1782 | 362044,07 | 5451109,69 | 285,30 | 0 | D | 500 | 55,0 | 11,5 | 0,9 | 0,0 | 0,0 | 45,3 | 0,1 | -2,6 | 0,0 | 0,0 | 4,3 | 0,0 | 0,0 | 20,3 |
| 1800 | 362076,41 | 5451105,02 | 284,62 | 0 | D | 500 | 55,0 | 15,5 | 0,9 | 0,0 | 0,0 | 49,3 | 0,2 | -2,6 | 0,0 | 0,0 | 2,6 | 0,0 | 0,0 | 21,9 |
| 1802 | 362066,07 | 5451023,69 | 279,68 | 0 | D | 500 | 55,0 | 17,4 | 0,9 | 0,0 | 0,0 | 51,1 | 0,2 | -2,1 | 0,0 | 0,0 | 0,0 | 0,0 | 0,0 | 24,1 |
| 1811 | 362183,49 | 5451071,28 | 283,60 | 0 | D | 500 | 55,0 | 19,8 | 0,9 | 0,0 | 0,0 | 56,6 | 0,4 | -2,8 | 0,0 | 0,0 | 0,0 | 0,0 | 0,0 | 21,6 |
| 1813 | 362184,45 | 5451064,28 | 283,28 | 0 | D | 500 | 55,0 | 19,1 | 0,9 | 0,0 | 0,0 | 56,7 | 0,4 | -2,8 | 0,0 | 0,0 | 0,0 | 0,0 | 0,0 | 20,8 |
| 1828 | 362041,61 | 5451108,43 | 285,11 | 0 | D | 500 | 55,0 | 10,8 | 0,9 | 0,0 | 0,0 | 44,8 | 0,1 | -2,6 | 0,0 | 0,0 | 4,2 | 0,0 | 0,0 | 20,1 |
| 1829 | 362109,07 | 5451096,35 | 284,06 | 0 | D | 500 | 55,0 | 17,2 | 0,9 | 0,0 | 0,0 | 52,2 | 0,2 | -2,7 | 0,0 | 0,0 | 1,8 | 0,0 | 0,0 | 21,6 |
| 1830 | 362109,07 | 5451099,02 | 284,15 | 0 | D | 500 | 55,0 | 17,2 | 0,9 | 0,0 | 0,0 | 52,2 | 0,2 | -2,7 | 0,0 | 0,0 | 1,9 | 0,0 | 0,0 | 21,5 |
| 1834 | 362104,91 | 5451086,59 | 284,01 | 0 | D | 500 | 55,0 | 15,4 | 0,9 | 0,0 | 0,0 | 51,9 | 0,2 | -2,7 | 0,0 | 0,0 | 4,3 | 0,0 | 0,0 | 17,6 |
| 1837 | 362054,74 | 5451106,69 | 283,83 | 0 | D | 500 | 55,0 | 12,4 | 0,9 | 0,0 | 0,0 | 46,8 | 0,1 | -2,6 | 0,0 | 0,0 | 3,5 | 0,0 | 0,0 | 20,6 |
| 1848 | 362038,74 | 5451069,69 | 283,57 | 0 | D | 500 | 55,0 | 10,8 | 0,9 | 0,0 | 0,0 | 45,2 | 0,1 | -1,3 | 0,0 | 0,0 | 0,0 | 0,0 | 0,0 | 22,7 |
| 1866 | 362084,74 | 5451101,35 | 284,25 | 0 | D | 500 | 55,0 | 15,8 | 0,9 | 0,0 | 0,0 | 50,1 | 0,2 | -2,6 | 0,0 | 0,0 | 2,1 | 0,0 | 0,0 | 21,8 |
| 1868 | 362048,41 | 5451015,35 | 279,66 | 0 | D | 500 | 55,0 | 16,6 | 0,9 | 0,0 | 0,0 | 50,7 | 0,2 | -1,9 | 0,0 | 0,0 | 2,7 | 0,0 | 0,0 | 20,8 |
| 1909 | 362136,07 | 5451031,02 | 280,79 | 0 | D | 500 | 55,0 | 20,5 | 0,9 | 0,0 | 0,0 | 54,8 | 0,3 | -2,7 | 0,0 | 0,0 | 0,0 | 0,0 | 0,0 | 24,0 |
| 1938 | 362039,21 | 5451101,64 | 284,89 | 0 | D | 500 | 55,0 | 9,7  | 0,9 | 0,0 | 0,0 | 44,1 | 0,1 | -2,3 | 0,0 | 0,0 | 3,0 | 0,0 | 0,0 | 20,8 |
| 1940 | 362031,35 | 5450988,29 | 279,17 | 0 | D | 500 | 55,0 | 17,8 | 0,9 | 0,0 | 0,0 | 52,1 | 0,2 | -1,9 | 0,0 | 0,0 | 0,0 | 0,0 | 0,0 | 23,2 |
| 1989 | 362030,06 | 5451053,35 | 282,44 | 0 | D | 500 | 55,0 | 11,2 | 0,9 | 0,0 | 0,0 | 45,8 | 0,1 | -1,1 | 0,0 | 0,0 | 0,0 | 0,0 | 0,0 | 22,3 |
| 1990 | 362186,41 | 5451104,02 | 283,99 | 0 | D | 500 | 55,0 | 21,9 | 0,9 | 0,0 | 0,0 | 56,7 | 0,4 | -2,9 | 0,0 | 0,0 | 1,9 | 0,0 | 0,0 | 21,7 |
| 2010 | 362128,41 | 5451133,35 | 284,92 | 0 | D | 500 | 55,0 | 19,0 | 0,9 | 0,0 | 0,0 | 53,9 | 0,3 | -2,9 | 0,0 | 0,0 | 3,9 | 0,0 | 0,0 | 19,7 |
| 2012 | 362075,47 | 5451097,56 | 284,00 | 0 | D | 500 | 55,0 | 14,2 | 0,9 | 0,0 | 0,0 | 49,2 | 0,2 | -2,5 | 0,0 | 0,0 | 1,9 | 0,0 | 0,0 | 21,4 |
| 2037 | 362167,48 | 5451022,29 | 279,96 | 0 | D | 500 | 55,0 | 20,9 | 0,9 | 0,0 | 0,0 | 56,5 | 0,4 | -2,7 | 0,0 | 0,0 | 0,0 | 0,0 | 0,0 | 22,7 |
| 2038 | 362080,07 | 5451106,02 | 284,79 | 0 | D | 500 | 55,0 | 15,2 | 0,9 | 0,0 | 0,0 | 49,7 | 0,2 | -2,6 | 0,0 | 0,0 | 2,6 | 0,0 | 0,0 | 21,2 |
| 2044 | 362045,07 | 5451107,02 | 285,39 | 0 | D | 500 | 55,0 | 10,5 | 0,9 | 0,0 | 0,0 | 45,3 | 0,1 | -2,6 | 0,0 | 0,0 | 3,7 | 0,0 | 0,0 | 19,8 |
| 2067 | 362198,69 | 5451087,73 | 283,81 | 0 | D | 500 | 55,0 | 20,4 | 0,9 | 0,0 | 0,0 | 57,2 | 0,4 | -2,9 | 0,0 | 0,0 | 4,7 | 0,0 | 0,0 | 16,8 |
| 2155 | 362120,07 | 5451022,02 | 279,87 | 0 | D | 500 | 55,0 | 19,3 | 0,9 | 0,0 | 0,0 | 54,3 | 0,3 | -2,7 | 0,0 | 0,0 | 0,0 | 0,0 | 0,0 | 23,4 |
| 2172 | 362197,07 | 5451110,02 | 284,04 | 0 | D | 500 | 55,0 | 21,9 | 0,9 | 0,0 | 0,0 | 57,2 | 0,4 | -2,9 | 0,0 | 0,0 | 2,0 | 0,0 | 0,0 | 21,1 |
| 2185 | 362155,07 | 5451129,35 | 284,76 | 0 | D | 500 | 55,0 | 20,2 | 0,9 | 0,0 | 0,0 | 55,3 | 0,3 | -2,9 | 0,0 | 0,0 | 3,2 | 0,0 | 0,0 | 20,2 |
| 2215 | 362132,42 | 5451069,07 | 283,41 | 0 | D | 500 | 55,0 | 15,0 | 0,9 | 0,0 | 0,0 | 53,9 | 0,3 | -2,8 | 0,0 | 0,0 | 0,0 | 0,0 | 0,0 | 19,4 |
| 2216 | 362134,29 | 5451059,74 | 282,75 | 0 | D | 500 | 55,0 | 16,2 | 0,9 | 0,0 | 0,0 | 54,2 | 0,3 | -2,7 | 0,0 | 0,0 | 0,0 | 0,0 | 0,0 | 20,4 |

|      |           
|------|-----------|------------|--------|---|---|-----|------|------|-----|-----|-----|------|-----|------|-----|-----|-----|-----|------|
| 2218 | 362032,41 | 5451053,02 | 282,54 | 0 | D | 500 | 55,0 | 10,5 | 0,9 | 0,0 | 0,0 | 46,1 | 0,1 | -1,2 | 0,0 | 0,0 | 0,0 | 0,0 | 21,4 |
| 2236 | 362119,07 | 5451117,02 | 284,81 | 0 | D | 500 | 55,0 | 17,9 | 0,9 | 0,0 | 0,0 | 53,0 | 0,2 | -2,9 | 0,0 | 0,0 | 2,9 | 0,0 | 20,4 |
| 2244 | 362190,07 | 5451108,35 | 284,09 | 0 | D | 500 | 55,0 | 21,3 | 0,9 | 0,0 | 0,0 | 56,8 | 0,4 | -2,9 | 0,0 | 0,0 | 2,0 | 0,0 | 20,8 |
| 2249 | 362040,07 | 5451027,02 | 281,35 | 0 | D | 500 | 55,0 | 13,8 | 0,9 | 0,0 | 0,0 | 49,3 | 0,2 | -1,6 | 0,0 | 0,0 | 0,0 | 0,0 | 21,9 |
| 2261 | 362041,07 | 5451021,69 | 281,10 | 0 | D | 500 | 55,0 | 14,3 | 0,9 | 0,0 | 0,0 | 49,8 | 0,2 | -1,7 | 0,0 | 0,0 | 0,0 | 0,0 | 21,9 |
| 2270 | 362035,41 | 5451046,35 | 282,48 | 0 | D | 500 | 55,0 | 11,3 | 0,9 | 0,0 | 0,0 | 47,1 | 0,1 | -1,4 | 0,0 | 0,0 | 0,0 | 0,0 | 21,4 |
| 2290 | 362024,74 | 5451039,15 | 281,90 | 0 | D | 500 | 55,0 | 11,3 | 0,9 | 0,0 | 0,0 | 47,1 | 0,1 | -1,1 | 0,0 | 0,0 | 0,0 | 0,0 | 21,1 |
| 2321 | 362194,74 | 5451054,02 | 282,67 | 0 | D | 500 | 55,0 | 21,5 | 0,9 | 0,0 | 0,0 | 57,2 | 0,4 | -2,8 | 0,0 | 0,0 | 0,0 | 0,0 | 22,6 |
| 2333 | 362164,74 | 5451075,35 | 283,72 | 0 | D | 500 | 55,0 | 19,5 | 0,9 | 0,0 | 0,0 | 55,7 | 0,3 | -2,8 | 0,0 | 0,0 | 1,8 | 0,0 | 20,4 |
| 2334 | 362057,41 | 5451110,02 | 283,90 | 0 | D | 500 | 55,0 | 11,0 | 0,9 | 0,0 | 0,0 | 47,2 | 0,1 | -2,7 | 0,0 | 0,0 | 3,9 | 0,0 | 18,3 |
| 2335 | 362074,74 | 5451109,35 | 285,17 | 0 | D | 500 | 55,0 | 13,6 | 0,9 | 0,0 | 0,0 | 49,2 | 0,2 | -2,7 | 0,0 | 0,0 | 3,0 | 0,0 | 19,7 |
| 2337 | 362122,74 | 5451016,69 | 279,41 | 0 | D | 500 | 55,0 | 18,8 | 0,9 | 0,0 | 0,0 | 54,6 | 0,3 | -2,7 | 0,0 | 0,0 | 0,0 | 0,0 | 22,5 |
| 2340 | 362045,07 | 5451113,35 | 285,43 | 0 | D | 500 | 55,0 | 9,8  | 0,9 | 0,0 | 0,0 | 45,6 | 0,1 | -2,6 | 0,0 | 0,0 | 4,8 | 0,0 | 17,8 |
| 2341 | 362078,76 | 5451095,25 | 284,00 | 0 | D | 500 | 55,0 | 13,4 | 0,9 | 0,0 | 0,0 | 49,5 | 0,2 | -2,5 | 0,0 | 0,0 | 1,8 | 0,0 | 20,3 |
| 2349 | 362164,41 | 5451128,02 | 284,68 | 0 | D | 500 | 55,0 | 20,2 | 0,9 | 0,0 | 0,0 | 55,8 | 0,3 | -2,9 | 0,0 | 0,0 | 3,0 | 0,0 | 19,9 |
| 2384 | 362038,39 | 5451090,24 | 284,51 | 0 | D | 500 | 55,0 | 7,2  | 0,9 | 0,0 | 0,0 | 43,9 | 0,1 | -1,8 | 0,0 | 0,0 | 3,4 | 0,0 | 17,5 |
| 2388 | 362102,74 | 5451026,69 | 279,65 | 0 | D | 500 | 55,0 | 16,8 | 0,9 | 0,0 | 0,0 | 53,2 | 0,2 | -2,7 | 0,0 | 0,0 | 0,0 | 0,0 | 21,9 |
| 2389 | 362040,96 | 5451102,74 | 284,96 | 0 | D | 500 | 55,0 | 8,5  | 0,9 | 0,0 | 0,0 | 44,5 | 0,1 | -2,4 | 0,0 | 0,0 | 3,1 | 0,0 | 19,1 |
| 2424 | 362066,07 | 5451107,69 | 283,99 | 0 | D | 500 | 55,0 | 12,2 | 0,9 | 0,0 | 0,0 | 48,2 | 0,1 | -2,6 | 0,0 | 0,0 | 3,2 | 0,0 | 19,1 |
| 2438 | 362125,95 | 5451083,39 | 284,05 | 0 | D | 500 | 55,0 | 14,2 | 0,9 | 0,0 | 0,0 | 53,4 | 0,3 | -2,8 | 0,0 | 0,0 | 3,9 | 0,0 | 15,4 |
| 2442 | 362039,41 | 5451024,35 | 281,18 | 0 | D | 500 | 55,0 | 13,4 | 0,9 | 0,0 | 0,0 | 49,5 | 0,2 | -1,6 | 0,0 | 0,0 | 0,0 | 0,0 | 21,3 |
| 2459 | 362047,41 | 5451012,02 | 279,47 | 0 | D | 500 | 55,0 | 15,0 | 0,9 | 0,0 | 0,0 | 50,9 | 0,2 | -1,9 | 0,0 | 0,0 | 2,6 | 0,0 | 19,1 |
| 2466 | 362029,74 | 5451045,69 | 282,17 | 0 | D | 500 | 55,0 | 10,4 | 0,9 | 0,0 | 0,0 | 46,7 | 0,1 | -1,2 | 0,0 | 0,0 | 0,0 | 0,0 | 20,7 |
| 2470 | 362203,74 | 5451057,02 | 283,23 | 0 | D | 500 | 55,0 | 21,4 | 0,9 | 0,0 | 0,0 | 57,6 | 0,4 | -2,8 | 0,0 | 0,0 | 0,0 | 0,0 | 22,1 |
| 2488 | 362040,74 | 5451029,69 | 281,53 | 0 | D | 500 | 55,0 | 12,6 | 0,9 | 0,0 | 0,0 | 49,1 | 0,2 | -1,6 | 0,0 | 0,0 | 0,0 | 0,0 | 20,8 |
| 2489 | 362171,07 | 5451059,02 | 282,84 | 0 | D | 500 | 55,0 | 19,9 | 0,9 | 0,0 | 0,0 | 56,1 | 0,3 | -2,8 | 0,0 | 0,0 | 0,0 | 0,0 | 22,1 |
| 2516 | 362175,24 | 5451065,91 | 283,23 | 0 | D | 500 | 55,0 | 16,0 | 0,9 | 0,0 | 0,0 | 56,3 | 0,4 | -2,8 | 0,0 | 0,0 | 0,0 | 0,0 | 18,0 |
| 2518 | 362174,05 | 5451073,56 | 283,61 | 0 | D | 500 | 55,0 | 16,6 | 0,9 | 0,0 | 0,0 | 56,1 | 0,3 | -2,8 | 0,0 | 0,0 | 1,2 | 0,0 | 17,7 |
| 2519 | 362114,07 | 5451022,02 | 279,77 | 0 | D | 500 | 55,0 | 17,7 | 0,9 | 0,0 | 0,0 | 53,9 | 0,3 | -2,7 | 0,0 | 0,0 | 0,0 | 0,0 | 22,1 |
| 2520 | 362027,64 | 5451045,59 | 282,12 | 0 | D | 500 | 55,0 | 10,3 | 0,9 | 0,0 | 0,0 | 46,5 | 0,1 | -1,1 | 0,0 | 0,0 | 0,0 | 0,0 | 20,7 |
| 2530 | 362158,74 | 5451128,69 | 284,71 | 0 | D | 500 | 55,0 | 19,3 | 0,9 | 0,0 | 0,0 | 55,5 | 0,3 | -2,9 | 0,0 | 0,0 | 3,1 | 0,0 | 19,2 |
| 2537 | 362158,74 | 5451151,02 | 285,81 | 0 | D | 500 | 55,0 | 19,4 | 0,9 | 0,0 | 0,0 | 55,8 | 0,3 | -2,9 | 0,0 | 0,0 | 4,3 | 0,0 | 17,9 |
| 2538 | 362044,07 | 5451100,35 | 285,33 | 0 | D | 500 | 55,0 | 8,5  | 0,9 | 0,0 | 0,0 | 45,0 | 0,1 | -2,3 | 0,0 | 0,0 | 2,5 | 0,0 | 19,2 |
| 2542 | 362151,07 | 5451025,69 | 280,80 | 0 | D | 500 | 55,0 | 19,3 | 0,9 | 0,0 | 0,0 | 55,7 | 0,3 | -2,7 | 0,0 | 0,0 | 0,0 | 0,0 | 21,9 |
| 2572 | 362118,07 | 5451109,35 | 284,66 | 0 | D | 500 | 55,0 | 16,7 | 0,9 | 0,0 | 0,0 | 52,9 | 0,2 | -2,9 | 0,0 | 0,0 | 2,4 | 0,0 | 19,9 |

|      |           
|------|-----------|------------|--------|---|---|-----|------|------|-----|-----|-----|------|-----|------|-----|-----|-----|-----|-----|------|
| 2577 | 362034,41 | 5451064,69 | 283,28 | 0 | D | 500 | 55,0 | 8,5  | 0,9 | 0,0 | 0,0 | 45,0 | 0,1 | -1,2 | 0,0 | 0,0 | 0,0 | 0,0 | 0,0 | 20,5 |
| 2583 | 362043,58 | 5451115,25 | 285,38 | 0 | D | 500 | 55,0 | 9,0  | 0,9 | 0,0 | 0,0 | 45,5 | 0,1 | -2,6 | 0,0 | 0,0 | 5,2 | 0,0 | 0,0 | 16,7 |
| 2626 | 362032,07 | 5451060,69 | 282,91 | 0 | D | 500 | 55,0 | 8,5  | 0,9 | 0,0 | 0,0 | 45,2 | 0,1 | -1,1 | 0,0 | 0,0 | 0,0 | 0,0 | 0,0 | 20,3 |
| 2629 | 362047,07 | 5451108,35 | 285,54 | 0 | D | 500 | 55,0 | 9,0  | 0,9 | 0,0 | 0,0 | 45,7 | 0,1 | -2,6 | 0,0 | 0,0 | 3,8 | 0,0 | 0,0 | 17,9 |
| 2632 | 362184,74 | 5451019,02 | 279,88 | 0 | D | 500 | 55,0 | 20,5 | 0,9 | 0,0 | 0,0 | 57,2 | 0,4 | -2,7 | 0,0 | 0,0 | 0,0 | 0,0 | 0,0 | 21,5 |
| 2633 | 362031,92 | 5451068,74 | 283,43 | 0 | D | 500 | 55,0 | 7,6  | 0,9 | 0,0 | 0,0 | 44,2 | 0,1 | -1,0 | 0,0 | 0,0 | 0,0 | 0,0 | 0,0 | 20,2 |
| 2640 | 362136,74 | 5451136,69 | 285,04 | 0 | D | 500 | 55,0 | 16,9 | 0,9 | 0,0 | 0,0 | 54,4 | 0,3 | -2,9 | 0,0 | 0,0 | 4,0 | 0,0 | 0,0 | 17,1 |
| 2643 | 362187,07 | 5451058,35 | 282,85 | 0 | D | 500 | 55,0 | 20,1 | 0,9 | 0,0 | 0,0 | 56,9 | 0,4 | -2,8 | 0,0 | 0,0 | 0,0 | 0,0 | 0,0 | 21,6 |
| 2644 | 362043,12 | 5451097,67 | 285,25 | 0 | D | 500 | 55,0 | 5,8  | 0,9 | 0,0 | 0,0 | 44,8 | 0,1 | -2,2 | 0,0 | 0,0 | 2,1 | 0,0 | 0,0 | 17,0 |
| 2645 | 362043,79 | 5451095,40 | 285,46 | 0 | D | 500 | 55,0 | 4,3  | 0,9 | 0,0 | 0,0 | 44,9 | 0,1 | -2,1 | 0,0 | 0,0 | 1,8 | 0,0 | 0,0 | 15,5 |
| 2650 | 362027,49 | 5451048,47 | 282,25 | 0 | D | 500 | 55,0 | 9,4  | 0,9 | 0,0 | 0,0 | 46,2 | 0,1 | -1,1 | 0,0 | 0,0 | 0,0 | 0,0 | 0,0 | 20,1 |
| 2651 | 362177,07 | 5451040,69 | 280,89 | 0 | D | 500 | 55,0 | 19,7 | 0,9 | 0,0 | 0,0 | 56,6 | 0,4 | -2,7 | 0,0 | 0,0 | 0,0 | 0,0 | 0,0 | 21,3 |
| 2662 | 362136,55 | 5451082,85 | 283,82 | 0 | D | 500 | 55,0 | 14,8 | 0,9 | 0,0 | 0,0 | 54,1 | 0,3 | -2,8 | 0,0 | 0,0 | 4,0 | 0,0 | 0,0 | 15,2 |
| 2665 | 362114,74 | 5451161,69 | 286,80 | 0 | D | 500 | 55,0 | 17,0 | 0,9 | 0,0 | 0,0 | 53,8 | 0,3 | -2,9 | 0,0 | 0,0 | 5,8 | 0,0 | 0,0 | 16,0 |
| 2669 | 362198,21 | 5451004,30 | 279,32 | 0 | D | 500 | 55,0 | 18,1 | 0,9 | 0,0 | 0,0 | 58,0 | 0,4 | -2,7 | 0,0 | 0,0 | 0,0 | 0,0 | 0,0 | 18,4 |
| 2670 | 362196,30 | 5451010,98 | 279,51 | 0 | D | 500 | 55,0 | 14,6 | 0,9 | 0,0 | 0,0 | 57,8 | 0,4 | -2,7 | 0,0 | 0,0 | 0,0 | 0,0 | 0,0 | 15,0 |
| 2671 | 362173,77 | 5451019,24 | 279,84 | 0 | D | 500 | 55,0 | 19,4 | 0,9 | 0,0 | 0,0 | 56,8 | 0,4 | -2,7 | 0,0 | 0,0 | 0,0 | 0,0 | 0,0 | 20,9 |
| 2687 | 362172,11 | 5451098,90 | 284,04 | 0 | D | 500 | 55,0 | 18,3 | 0,9 | 0,0 | 0,0 | 56,0 | 0,3 | -2,9 | 0,0 | 0,0 | 1,8 | 0,0 | 0,0 | 19,0 |
| 2697 | 362130,07 | 5451140,69 | 285,17 | 0 | D | 500 | 55,0 | 17,0 | 0,9 | 0,0 | 0,0 | 54,1 | 0,3 | -2,9 | 0,0 | 0,0 | 4,3 | 0,0 | 0,0 | 17,1 |
| 2704 | 362214,41 | 5451009,35 | 279,33 | 0 | D | 500 | 55,0 | 21,3 | 0,9 | 0,0 | 0,0 | 58,5 | 0,5 | -2,7 | 0,0 | 0,0 | 0,0 | 0,0 | 0,0 | 21,0 |
| 2705 | 362179,07 | 5451047,02 | 281,58 | 0 | D | 500 | 55,0 | 19,6 | 0,9 | 0,0 | 0,0 | 56,6 | 0,4 | -2,7 | 0,0 | 0,0 | 0,0 | 0,0 | 0,0 | 21,2 |
| 2731 | 362048,41 | 5451114,69 | 285,47 | 0 | D | 500 | 55,0 | 9,3  | 0,9 | 0,0 | 0,0 | 46,2 | 0,1 | -2,6 | 0,0 | 0,0 | 4,8 | 0,0 | 0,0 | 16,8 |
| 2735 | 362133,07 | 5451157,35 | 286,40 | 0 | D | 500 | 55,0 | 17,7 | 0,9 | 0,0 | 0,0 | 54,6 | 0,3 | -2,9 | 0,0 | 0,0 | 5,1 | 0,0 | 0,0 | 16,5 |
| 2750 | 362032,74 | 5450992,35 | 279,35 | 0 | D | 500 | 55,0 | 15,0 | 0,9 | 0,0 | 0,0 | 51,8 | 0,2 | -1,8 | 0,0 | 0,0 | 0,1 | 0,0 | 0,0 | 20,6 |
| 2753 | 362187,41 | 5451026,69 | 279,98 | 0 | D | 500 | 55,0 | 20,2 | 0,9 | 0,0 | 0,0 | 57,2 | 0,4 | -2,7 | 0,0 | 0,0 | 0,0 | 0,0 | 0,0 | 21,2 |
| 2769 | 362034,74 | 5451007,02 | 280,24 | 0 | D | 500 | 55,0 | 13,7 | 0,9 | 0,0 | 0,0 | 50,7 | 0,2 | -1,7 | 0,0 | 0,0 | 0,0 | 0,0 | 0,0 | 20,4 |
| 2782 | 362230,41 | 5451049,02 | 280,97 | 0 | D | 500 | 55,0 | 21,6 | 0,9 | 0,0 | 0,0 | 58,6 | 0,5 | -2,8 | 0,0 | 0,0 | 1,3 | 0,0 | 0,0 | 19,9 |
| 2784 | 362055,41 | 5451110,35 | 283,89 | 0 | D | 500 | 55,0 | 9,5  | 0,9 | 0,0 | 0,0 | 47,0 | 0,1 | -2,7 | 0,0 | 0,0 | 4,0 | 0,0 | 0,0 | 17,0 |
| 2802 | 362018,74 | 5451011,69 | 280,61 | 0 | D | 500 | 55,0 | 12,6 | 0,9 | 0,0 | 0,0 | 49,8 | 0,2 | -1,1 | 0,0 | 0,0 | 0,0 | 0,0 | 0,0 | 19,6 |
| 2803 | 362216,07 | 5451015,35 | 279,64 | 0 | D | 500 | 55,0 | 21,0 | 0,9 | 0,0 | 0,0 | 58,4 | 0,5 | -2,7 | 0,0 | 0,0 | 0,0 | 0,0 | 0,0 | 20,7 |
| 2806 | 362022,15 | 5451030,25 | 281,43 | 0 | D | 500 | 55,0 | 10,7 | 0,9 | 0,0 | 0,0 | 48,0 | 0,1 | -1,0 | 0,0 | 0,0 | 0,0 | 0,0 | 0,0 | 19,6 |
| 2807 | 362242,74 | 5451003,69 | 277,83 | 0 | D | 500 | 55,0 | 22,2 | 0,9 | 0,0 | 0,0 | 59,5 | 0,5 | -3,0 | 0,0 | 0,0 | 1,9 | 0,0 | 0,0 | 19,3 |
| 2809 | 362037,61 | 5451088,19 | 284,21 | 0 | D | 500 | 55,0 | 2,6  | 0,9 | 0,0 | 0,0 | 43,8 | 0,1 | -1,5 | 0,0 | 0,0 | 0,0 | 0,0 | 0,0 | 16,0 |
| 2810 | 362038,93 | 5451086,83 | 284,14 | 0 | D | 500 | 55,0 | 3,9  | 0,9 | 0,0 | 0,0 | 44,1 | 0,1 | -1,4 | 0,0 | 0,0 | 0,0 | 0,0 | 0,0 | 17,0 |
| 2818 | 362113,74 | 5451155,69 | 286,60 | 0 | D | 500 | 55,0 | 16,3 | 0,9 | 0,0 | 0,0 | 53,5 | 0,3 | -2,9 | 0,0 | 0,0 | 5,5 | 0,0 | 0,0 | 15,9 |



|      |           
|------|-----------|------------|--------|---|---|-----|------|------|-----|-----|-----|------|-----|------|-----|-----|-----|-----|-----|------|
| 2819 | 362157,74 | 5451078,02 | 283,75 | 0 | D | 500 | 55,0 | 17,8 | 0,9 | 0,0 | 0,0 | 55,3 | 0,3 | -2,8 | 0,0 | 0,0 | 3,0 | 0,0 | 0,0 | 17,9 |
| 2838 | 362177,41 | 5451053,35 | 282,22 | 0 | D | 500 | 55,0 | 19,1 | 0,9 | 0,0 | 0,0 | 56,5 | 0,4 | -2,7 | 0,0 | 0,0 | 0,0 | 0,0 | 0,0 | 20,9 |
| 2875 | 362017,53 | 5451014,99 | 280,72 | 0 | D | 500 | 55,0 | 12,1 | 0,9 | 0,0 | 0,0 | 49,4 | 0,2 | -1,0 | 0,0 | 0,0 | 0,0 | 0,0 | 0,0 | 19,4 |
| 2890 | 362072,05 | 5451095,31 | 283,95 | 0 | D | 500 | 55,0 | 9,7  | 0,9 | 0,0 | 0,0 | 48,8 | 0,1 | -2,4 | 0,0 | 0,0 | 1,8 | 0,0 | 0,0 | 17,2 |
| 2898 | 362032,89 | 5451072,20 | 283,72 | 0 | D | 500 | 55,0 | 6,6  | 0,9 | 0,0 | 0,0 | 44,0 | 0,1 | -1,0 | 0,0 | 0,0 | 0,0 | 0,0 | 0,0 | 19,4 |
| 2902 | 362112,09 | 5450989,74 | 278,95 | 0 | D | 500 | 55,0 | 17,1 | 0,9 | 0,0 | 0,0 | 55,0 | 0,3 | -2,7 | 0,0 | 0,0 | 0,0 | 0,0 | 0,0 | 20,4 |
| 2930 | 362069,74 | 5451104,69 | 284,09 | 0 | D | 500 | 55,0 | 11,0 | 0,9 | 0,0 | 0,0 | 48,6 | 0,1 | -2,6 | 0,0 | 0,0 | 2,7 | 0,0 | 0,0 | 18,0 |
| 2933 | 362025,07 | 5451024,02 | 281,68 | 0 | D | 500 | 55,0 | 11,2 | 0,9 | 0,0 | 0,0 | 48,8 | 0,1 | -1,2 | 0,0 | 0,0 | 0,0 | 0,0 | 0,0 | 19,4 |
| 2948 | 362032,07 | 5451004,69 | 280,01 | 0 | D | 500 | 55,0 | 13,2 | 0,9 | 0,0 | 0,0 | 50,8 | 0,2 | -1,6 | 0,0 | 0,0 | 0,0 | 0,0 | 0,0 | 19,7 |
| 2949 | 362104,41 | 5451144,69 | 285,83 | 0 | D | 500 | 55,0 | 14,7 | 0,9 | 0,0 | 0,0 | 52,6 | 0,2 | -2,9 | 0,0 | 0,0 | 5,2 | 0,0 | 0,0 | 15,5 |
| 2952 | 362048,41 | 5450985,69 | 279,03 | 0 | D | 500 | 55,0 | 14,8 | 0,9 | 0,0 | 0,0 | 52,7 | 0,2 | -2,3 | 0,0 | 0,0 | 0,7 | 0,0 | 0,0 | 19,2 |
| 2953 | 362153,74 | 5451155,35 | 285,94 | 0 | D | 500 | 55,0 | 18,2 | 0,9 | 0,0 | 0,0 | 55,6 | 0,3 | -2,9 | 0,0 | 0,0 | 4,6 | 0,0 | 0,0 | 16,5 |
| 2964 | 362041,02 | 5451110,94 | 285,18 | 0 | D | 500 | 55,0 | 7,1  | 0,9 | 0,0 | 0,0 | 44,8 | 0,1 | -2,6 | 0,0 | 0,0 | 4,7 | 0,0 | 0,0 | 15,9 |
| 2965 | 362053,07 | 5451109,69 | 283,89 | 0 | D | 500 | 55,0 | 9,0  | 0,9 | 0,0 | 0,0 | 46,6 | 0,1 | -2,6 | 0,0 | 0,0 | 4,0 | 0,0 | 0,0 | 16,8 |
| 2967 | 362239,41 | 5451045,35 | 280,62 | 0 | D | 500 | 55,0 | 21,4 | 0,9 | 0,0 | 0,0 | 59,0 | 0,5 | -2,9 | 0,0 | 0,0 | 2,3 | 0,0 | 0,0 | 18,4 |
| 2968 | 362176,41 | 5451147,35 | 285,41 | 0 | D | 500 | 55,0 | 18,9 | 0,9 | 0,0 | 0,0 | 56,5 | 0,4 | -2,9 | 0,0 | 0,0 | 3,8 | 0,0 | 0,0 | 17,0 |
| 2969 | 362030,66 | 5451060,61 | 282,81 | 0 | D | 500 | 55,0 | 7,5  | 0,9 | 0,0 | 0,0 | 45,0 | 0,1 | -1,1 | 0,0 | 0,0 | 0,0 | 0,0 | 0,0 | 19,3 |
| 2980 | 362048,74 | 5451116,69 | 285,59 | 0 | D | 500 | 55,0 | 8,5  | 0,9 | 0,0 | 0,0 | 46,3 | 0,1 | -2,6 | 0,0 | 0,0 | 5,0 | 0,0 | 0,0 | 15,6 |
| 2984 | 362099,74 | 5451145,35 | 285,92 | 0 | D | 500 | 55,0 | 14,6 | 0,9 | 0,0 | 0,0 | 52,3 | 0,2 | -2,9 | 0,0 | 0,0 | 5,4 | 0,0 | 0,0 | 15,4 |
| 2988 | 362044,74 | 5450990,35 | 279,14 | 0 | D | 500 | 55,0 | 14,3 | 0,9 | 0,0 | 0,0 | 52,3 | 0,2 | -2,1 | 0,0 | 0,0 | 1,3 | 0,0 | 0,0 | 18,5 |
| 3022 | 362043,41 | 5451102,02 | 285,16 | 0 | D | 500 | 55,0 | 7,0  | 0,9 | 0,0 | 0,0 | 44,9 | 0,1 | -2,4 | 0,0 | 0,0 | 2,8 | 0,0 | 0,0 | 17,5 |
| 3026 | 362040,24 | 5451106,10 | 285,02 | 0 | D | 500 | 55,0 | 6,6  | 0,9 | 0,0 | 0,0 | 44,5 | 0,1 | -2,5 | 0,0 | 0,0 | 3,9 | 0,0 | 0,0 | 16,6 |
| 3029 | 362138,41 | 5451018,02 | 280,03 | 0 | D | 500 | 55,0 | 17,3 | 0,9 | 0,0 | 0,0 | 55,3 | 0,3 | -2,7 | 0,0 | 0,0 | 0,0 | 0,0 | 0,0 | 20,3 |
| 3034 | 362030,07 | 5451039,35 | 282,79 | 0 | D | 500 | 55,0 | 9,7  | 0,9 | 0,0 | 0,0 | 47,4 | 0,1 | -1,3 | 0,0 | 0,0 | 0,0 | 0,0 | 0,0 | 19,3 |
| 3048 | 362141,41 | 5451155,69 | 286,23 | 0 | D | 500 | 55,0 | 17,1 | 0,9 | 0,0 | 0,0 | 55,0 | 0,3 | -2,9 | 0,0 | 0,0 | 4,8 | 0,0 | 0,0 | 15,8 |
| 3053 | 362029,07 | 5451037,35 | 282,44 | 0 | D | 500 | 55,0 | 9,7  | 0,9 | 0,0 | 0,0 | 47,6 | 0,1 | -1,2 | 0,0 | 0,0 | 0,0 | 0,0 | 0,0 | 19,1 |
| 3061 | 362028,41 | 5450993,35 | 279,40 | 0 | D | 500 | 55,0 | 13,8 | 0,9 | 0,0 | 0,0 | 51,6 | 0,2 | -1,7 | 0,0 | 0,0 | 0,0 | 0,0 | 0,0 | 19,6 |
| 3080 | 362134,07 | 5451140,02 | 285,11 | 0 | D | 500 | 55,0 | 15,8 | 0,9 | 0,0 | 0,0 | 54,3 | 0,3 | -2,9 | 0,0 | 0,0 | 4,2 | 0,0 | 0,0 | 15,8 |
| 3095 | 362216,07 | 5451031,35 | 280,38 | 0 | D | 500 | 55,0 | 20,0 | 0,9 | 0,0 | 0,0 | 58,3 | 0,4 | -2,7 | 0,0 | 0,0 | 0,0 | 0,0 | 0,0 | 19,9 |
| 3118 | 362020,44 | 5451019,74 | 280,90 | 0 | D | 500 | 55,0 | 11,1 | 0,9 | 0,0 | 0,0 | 49,1 | 0,2 | -1,1 | 0,0 | 0,0 | 0,0 | 0,0 | 0,0 | 18,9 |
| 3124 | 362192,07 | 5451121,02 | 284,28 | 0 | D | 500 | 55,0 | 18,9 | 0,9 | 0,0 | 0,0 | 57,0 | 0,4 | -2,9 | 0,0 | 0,0 | 2,4 | 0,0 | 0,0 | 17,8 |
| 3129 | 362125,41 | 5451159,35 | 286,58 | 0 | D | 500 | 55,0 | 16,1 | 0,9 | 0,0 | 0,0 | 54,3 | 0,3 | -2,9 | 0,0 | 0,0 | 5,4 | 0,0 | 0,0 | 15,0 |
| 3145 | 362034,41 | 5451062,69 | 283,19 | 0 | D | 500 | 55,0 | 7,0  | 0,9 | 0,0 | 0,0 | 45,3 | 0,1 | -1,2 | 0,0 | 0,0 | 0,0 | 0,0 | 0,0 | 18,7 |
| 3193 | 362020,01 | 5451022,84 | 281,06 | 0 | D | 500 | 55,0 | 10,5 | 0,9 | 0,0 | 0,0 | 48,7 | 0,1 | -1,0 | 0,0 | 0,0 | 0,0 | 0,0 | 0,0 | 18,5 |
| 3203 | 362041,15 | 5451089,78 | 285,06 | 0 | D | 500 | 55,0 | 5,0  | 0,9 | 0,0 | 0,0 | 44,4 | 0,1 | -1,9 | 0,0 | 0,0 | 2,6 | 0,0 | 0,0 | 15,6 |

|      |           
|------|-----------|------------|--------|---|---|-----|------|------|-----|-----|-----|------|-----|------|-----|-----|-----|-----|-----|------|
| 3230 | 362137,74 | 5451160,02 | 286,32 | 0 | D | 500 | 55,0 | 16,7 | 0,9 | 0,0 | 0,0 | 54,9 | 0,3 | -2,9 | 0,0 | 0,0 | 5,1 | 0,0 | 0,0 | 15,2 |
| 3233 | 362036,74 | 5451019,69 | 281,03 | 0 | D | 500 | 55,0 | 11,5 | 0,9 | 0,0 | 0,0 | 49,8 | 0,2 | -1,6 | 0,0 | 0,0 | 0,0 | 0,0 | 0,0 | 19,0 |
| 3239 | 362041,37 | 5451104,69 | 285,02 | 0 | D | 500 | 55,0 | 6,1  | 0,9 | 0,0 | 0,0 | 44,6 | 0,1 | -2,5 | 0,0 | 0,0 | 3,5 | 0,0 | 0,0 | 16,3 |
| 3268 | 362174,41 | 5451113,35 | 284,26 | 0 | D | 500 | 55,0 | 17,6 | 0,9 | 0,0 | 0,0 | 56,1 | 0,3 | -2,9 | 0,0 | 0,0 | 2,2 | 0,0 | 0,0 | 17,7 |
| 3279 | 362202,95 | 5451069,06 | 283,85 | 0 | D | 500 | 55,0 | 14,9 | 0,9 | 0,0 | 0,0 | 57,4 | 0,4 | -2,8 | 0,0 | 0,0 | 0,0 | 0,0 | 0,0 | 15,8 |
| 3315 | 362032,31 | 5451065,80 | 283,27 | 0 | D | 500 | 55,0 | 6,2  | 0,9 | 0,0 | 0,0 | 44,6 | 0,1 | -1,1 | 0,0 | 0,0 | 0,0 | 0,0 | 0,0 | 18,5 |
| 3323 | 362032,74 | 5451035,35 | 283,23 | 0 | D | 500 | 55,0 | 9,6  | 0,9 | 0,0 | 0,0 | 48,0 | 0,1 | -1,4 | 0,0 | 0,0 | 0,0 | 0,0 | 0,0 | 18,7 |
| 3352 | 362161,41 | 5451128,35 | 284,67 | 0 | D | 500 | 55,0 | 17,3 | 0,9 | 0,0 | 0,0 | 55,6 | 0,3 | -2,9 | 0,0 | 0,0 | 3,1 | 0,0 | 0,0 | 17,1 |
| 3360 | 362026,74 | 5451028,35 | 281,94 | 0 | D | 500 | 55,0 | 9,8  | 0,9 | 0,0 | 0,0 | 48,4 | 0,1 | -1,2 | 0,0 | 0,0 | 0,0 | 0,0 | 0,0 | 18,4 |
| 3361 | 362029,14 | 5451056,07 | 282,60 | 0 | D | 500 | 55,0 | 6,8  | 0,9 | 0,0 | 0,0 | 45,4 | 0,1 | -1,0 | 0,0 | 0,0 | 0,0 | 0,0 | 0,0 | 18,3 |
| 3373 | 362194,74 | 5451028,35 | 280,15 | 0 | D | 500 | 55,0 | 18,9 | 0,9 | 0,0 | 0,0 | 57,5 | 0,4 | -2,7 | 0,0 | 0,0 | 0,0 | 0,0 | 0,0 | 19,7 |
| 3384 | 362205,07 | 5451107,69 | 283,85 | 0 | D | 500 | 55,0 | 19,0 | 0,9 | 0,0 | 0,0 | 57,5 | 0,4 | -2,9 | 0,0 | 0,0 | 1,9 | 0,0 | 0,0 | 17,9 |
| 3392 | 362023,41 | 5451019,35 | 281,37 | 0 | D | 500 | 55,0 | 10,5 | 0,9 | 0,0 | 0,0 | 49,2 | 0,2 | -1,2 | 0,0 | 0,0 | 0,0 | 0,0 | 0,0 | 18,3 |
| 3399 | 362047,41 | 5451106,02 | 285,52 | 0 | D | 500 | 55,0 | 7,0  | 0,9 | 0,0 | 0,0 | 45,7 | 0,1 | -2,5 | 0,0 | 0,0 | 3,4 | 0,0 | 0,0 | 16,3 |
| 3405 | 362149,74 | 5451152,35 | 286,00 | 0 | D | 500 | 55,0 | 16,8 | 0,9 | 0,0 | 0,0 | 55,4 | 0,3 | -2,9 | 0,0 | 0,0 | 4,5 | 0,0 | 0,0 | 15,4 |
| 3406 | 362047,07 | 5451113,35 | 285,55 | 0 | D | 500 | 55,0 | 7,4  | 0,9 | 0,0 | 0,0 | 45,9 | 0,1 | -2,6 | 0,0 | 0,0 | 4,7 | 0,0 | 0,0 | 15,3 |
| 3407 | 362057,41 | 5451115,69 | 285,51 | 0 | D | 500 | 55,0 | 8,6  | 0,9 | 0,0 | 0,0 | 47,4 | 0,1 | -2,7 | 0,0 | 0,0 | 4,4 | 0,0 | 0,0 | 15,2 |
| 3420 | 362035,41 | 5451016,02 | 280,78 | 0 | D | 500 | 55,0 | 11,3 | 0,9 | 0,0 | 0,0 | 50,0 | 0,2 | -1,6 | 0,0 | 0,0 | 0,0 | 0,0 | 0,0 | 18,6 |
| 3422 | 362021,76 | 5450986,42 | 279,18 | 0 | D | 500 | 55,0 | 13,4 | 0,9 | 0,0 | 0,0 | 52,0 | 0,2 | -1,6 | 0,0 | 0,0 | 1,3 | 0,0 | 0,0 | 17,4 |
| 3433 | 362022,07 | 5451025,42 | 281,15 | 0 | D | 500 | 55,0 | 9,9  | 0,9 | 0,0 | 0,0 | 48,5 | 0,1 | -1,1 | 0,0 | 0,0 | 0,0 | 0,0 | 0,0 | 18,2 |
| 3435 | 362117,07 | 5451031,02 | 280,24 | 0 | D | 500 | 55,0 | 15,0 | 0,9 | 0,0 | 0,0 | 53,8 | 0,3 | -2,7 | 0,0 | 0,0 | 0,0 | 0,0 | 0,0 | 19,5 |
| 3436 | 362055,74 | 5451117,02 | 285,76 | 0 | D | 500 | 55,0 | 8,5  | 0,9 | 0,0 | 0,0 | 47,3 | 0,1 | -2,7 | 0,0 | 0,0 | 4,7 | 0,0 | 0,0 | 15,0 |
| 3438 | 362067,74 | 5451108,69 | 284,31 | 0 | D | 500 | 55,0 | 9,7  | 0,9 | 0,0 | 0,0 | 48,4 | 0,1 | -2,6 | 0,0 | 0,0 | 3,2 | 0,0 | 0,0 | 16,4 |
| 3455 | 362030,07 | 5451043,02 | 282,48 | 0 | D | 500 | 55,0 | 8,4  | 0,9 | 0,0 | 0,0 | 47,0 | 0,1 | -1,2 | 0,0 | 0,0 | 0,0 | 0,0 | 0,0 | 18,4 |
| 3458 | 362261,74 | 5451094,35 | 281,29 | 0 | D | 500 | 55,0 | 20,7 | 0,9 | 0,0 | 0,0 | 59,5 | 0,5 | -3,2 | 0,0 | 0,0 | 1,8 | 0,0 | 0,0 | 18,0 |
| 3467 | 362170,41 | 5451148,02 | 285,53 | 0 | D | 500 | 55,0 | 17,5 | 0,9 | 0,0 | 0,0 | 56,3 | 0,4 | -2,9 | 0,0 | 0,0 | 3,9 | 0,0 | 0,0 | 15,7 |
| 3474 | 362028,41 | 5451040,69 | 282,31 | 0 | D | 500 | 55,0 | 8,4  | 0,9 | 0,0 | 0,0 | 47,2 | 0,1 | -1,2 | 0,0 | 0,0 | 0,0 | 0,0 | 0,0 | 18,1 |
| 3485 | 362223,41 | 5451071,02 | 281,84 | 0 | D | 500 | 55,0 | 19,4 | 0,9 | 0,0 | 0,0 | 58,2 | 0,4 | -2,8 | 0,0 | 0,0 | 3,1 | 0,0 | 0,0 | 16,3 |
| 3490 | 362118,07 | 5451141,69 | 285,29 | 0 | D | 500 | 55,0 | 14,7 | 0,9 | 0,0 | 0,0 | 53,4 | 0,3 | -2,9 | 0,0 | 0,0 | 4,7 | 0,0 | 0,0 | 15,2 |
| 3493 | 362009,01 | 5450987,66 | 279,39 | 0 | D | 500 | 55,0 | 12,6 | 0,9 | 0,0 | 0,0 | 51,7 | 0,2 | -1,1 | 0,0 | 0,0 | 0,0 | 0,0 | 0,0 | 17,7 |
| 3498 | 362186,07 | 5451124,35 | 284,50 | 0 | D | 500 | 55,0 | 17,9 | 0,9 | 0,0 | 0,0 | 56,7 | 0,4 | -2,9 | 0,0 | 0,0 | 2,6 | 0,0 | 0,0 | 17,0 |
| 3506 | 362035,07 | 5451066,02 | 283,42 | 0 | D | 500 | 55,0 | 6,0  | 0,9 | 0,0 | 0,0 | 45,0 | 0,1 | -1,2 | 0,0 | 0,0 | 0,0 | 0,0 | 0,0 | 18,0 |
| 3521 | 362129,41 | 5451039,02 | 280,97 | 0 | D | 500 | 55,0 | 15,5 | 0,9 | 0,0 | 0,0 | 54,3 | 0,3 | -2,7 | 0,0 | 0,0 | 0,0 | 0,0 | 0,0 | 19,6 |
| 3539 | 362026,49 | 5451041,43 | 282,01 | 0 | D | 500 | 55,0 | 7,9  | 0,9 | 0,0 | 0,0 | 47,0 | 0,1 | -1,1 | 0,0 | 0,0 | 0,0 | 0,0 | 0,0 | 17,8 |
| 3575 | 362073,59 | 5451095,23 | 283,95 | 0 | D | 500 | 55,0 | 9,2  | 0,9 | 0,0 | 0,0 | 49,0 | 0,2 | -2,5 | 0,0 | 0,0 | 1,8 | 0,0 | 0,0 | 16,6 |

|      |           
|------|-----------|------------|--------|---|---|-----|------|------|-----|-----|-----|------|-----|------|-----|-----|-----|-----|-----|------|
| 3584 | 362213,07 | 5451038,35 | 280,79 | 0 | D | 500 | 55,0 | 18,9 | 0,9 | 0,0 | 0,0 | 58,1 | 0,4 | -2,7 | 0,0 | 0,0 | 0,0 | 0,0 | 0,0 | 19,0 |
| 3614 | 362027,07 | 5451025,35 | 282,29 | 0 | D | 500 | 55,0 | 9,6  | 0,9 | 0,0 | 0,0 | 48,8 | 0,1 | -1,3 | 0,0 | 0,0 | 0,0 | 0,0 | 0,0 | 17,9 |
| 3639 | 362185,58 | 5451074,51 | 283,85 | 0 | D | 500 | 55,0 | 16,1 | 0,9 | 0,0 | 0,0 | 56,7 | 0,4 | -2,8 | 0,0 | 0,0 | 2,7 | 0,0 | 0,0 | 15,1 |
| 3659 | 362112,74 | 5451027,02 | 279,95 | 0 | D | 500 | 55,0 | 14,5 | 0,9 | 0,0 | 0,0 | 53,7 | 0,3 | -2,7 | 0,0 | 0,0 | 0,0 | 0,0 | 0,0 | 19,1 |
| 3666 | 362125,07 | 5451028,02 | 280,31 | 0 | D | 500 | 55,0 | 15,1 | 0,9 | 0,0 | 0,0 | 54,3 | 0,3 | -2,7 | 0,0 | 0,0 | 0,0 | 0,0 | 0,0 | 19,0 |
| 3668 | 362030,41 | 5451036,02 | 282,90 | 0 | D | 500 | 55,0 | 8,7  | 0,9 | 0,0 | 0,0 | 47,8 | 0,1 | -1,3 | 0,0 | 0,0 | 0,0 | 0,0 | 0,0 | 18,0 |
| 3683 | 362240,41 | 5451035,02 | 280,52 | 0 | D | 500 | 55,0 | 19,6 | 0,9 | 0,0 | 0,0 | 59,1 | 0,5 | -2,9 | 0,0 | 0,0 | 0,0 | 0,0 | 0,0 | 18,9 |
| 3697 | 362127,16 | 5451095,06 | 284,15 | 0 | D | 500 | 55,0 | 13,5 | 0,9 | 0,0 | 0,0 | 53,5 | 0,3 | -2,8 | 0,0 | 0,0 | 1,8 | 0,0 | 0,0 | 16,8 |
| 3700 | 362012,39 | 5450990,05 | 279,47 | 0 | D | 500 | 55,0 | 12,2 | 0,9 | 0,0 | 0,0 | 51,6 | 0,2 | -1,2 | 0,0 | 0,0 | 0,0 | 0,0 | 0,0 | 17,5 |
| 3704 | 362033,74 | 5451011,69 | 280,44 | 0 | D | 500 | 55,0 | 11,0 | 0,9 | 0,0 | 0,0 | 50,3 | 0,2 | -1,6 | 0,0 | 0,0 | 0,0 | 0,0 | 0,0 | 18,0 |
| 3705 | 362036,74 | 5451012,02 | 280,52 | 0 | D | 500 | 55,0 | 11,0 | 0,9 | 0,0 | 0,0 | 50,4 | 0,2 | -1,7 | 0,0 | 0,0 | 0,0 | 0,0 | 0,0 | 17,9 |
| 3707 | 362032,74 | 5450998,02 | 279,70 | 0 | D | 500 | 55,0 | 12,1 | 0,9 | 0,0 | 0,0 | 51,4 | 0,2 | -1,7 | 0,0 | 0,0 | 0,0 | 0,0 | 0,0 | 18,1 |
| 3710 | 362029,74 | 5450996,69 | 279,53 | 0 | D | 500 | 55,0 | 12,0 | 0,9 | 0,0 | 0,0 | 51,4 | 0,2 | -1,7 | 0,0 | 0,0 | 0,0 | 0,0 | 0,0 | 18,0 |
| 3711 | 362221,41 | 5451097,35 | 283,11 | 0 | D | 500 | 55,0 | 18,7 | 0,9 | 0,0 | 0,0 | 58,1 | 0,4 | -2,9 | 0,0 | 0,0 | 1,8 | 0,0 | 0,0 | 17,1 |
| 3766 | 362119,07 | 5451126,35 | 284,85 | 0 | D | 500 | 55,0 | 13,6 | 0,9 | 0,0 | 0,0 | 53,2 | 0,2 | -2,9 | 0,0 | 0,0 | 3,6 | 0,0 | 0,0 | 15,4 |
| 3771 | 362199,07 | 5451029,69 | 280,26 | 0 | D | 500 | 55,0 | 18,3 | 0,9 | 0,0 | 0,0 | 57,6 | 0,4 | -2,7 | 0,0 | 0,0 | 0,0 | 0,0 | 0,0 | 18,8 |
| 3792 | 362176,74 | 5451134,69 | 284,85 | 0 | D | 500 | 55,0 | 16,9 | 0,9 | 0,0 | 0,0 | 56,4 | 0,4 | -2,9 | 0,0 | 0,0 | 3,2 | 0,0 | 0,0 | 15,7 |
| 3796 | 362033,07 | 5451049,69 | 282,38 | 0 | D | 500 | 55,0 | 7,1  | 0,9 | 0,0 | 0,0 | 46,5 | 0,1 | -1,3 | 0,0 | 0,0 | 0,0 | 0,0 | 0,0 | 17,6 |
| 3797 | 362030,51 | 5451063,10 | 283,01 | 0 | D | 500 | 55,0 | 5,2  | 0,9 | 0,0 | 0,0 | 44,7 | 0,1 | -1,0 | 0,0 | 0,0 | 0,0 | 0,0 | 0,0 | 17,3 |
| 3805 | 362032,67 | 5451067,62 | 283,43 | 0 | D | 500 | 55,0 | 5,1  | 0,9 | 0,0 | 0,0 | 44,5 | 0,1 | -1,1 | 0,0 | 0,0 | 0,0 | 0,0 | 0,0 | 17,4 |
| 3812 | 362028,41 | 5451033,69 | 282,31 | 0 | D | 500 | 55,0 | 8,4  | 0,9 | 0,0 | 0,0 | 47,9 | 0,1 | -1,2 | 0,0 | 0,0 | 0,0 | 0,0 | 0,0 | 17,5 |
| 3823 | 362032,07 | 5451043,02 | 282,92 | 0 | D | 500 | 55,0 | 7,6  | 0,9 | 0,0 | 0,0 | 47,2 | 0,1 | -1,3 | 0,0 | 0,0 | 0,0 | 0,0 | 0,0 | 17,5 |
| 3883 | 362137,73 | 5451070,98 | 283,67 | 0 | D | 500 | 55,0 | 13,8 | 0,9 | 0,0 | 0,0 | 54,2 | 0,3 | -2,8 | 0,0 | 0,0 | 0,0 | 0,0 | 0,0 | 17,9 |
| 3905 | 362038,07 | 5451017,35 | 280,97 | 0 | D | 500 | 55,0 | 10,2 | 0,9 | 0,0 | 0,0 | 50,0 | 0,2 | -1,6 | 0,0 | 0,0 | 0,0 | 0,0 | 0,0 | 17,5 |
| 3911 | 362194,07 | 5451046,02 | 281,88 | 0 | D | 500 | 55,0 | 17,3 | 0,9 | 0,0 | 0,0 | 57,3 | 0,4 | -2,7 | 0,0 | 0,0 | 0,0 | 0,0 | 0,0 | 18,3 |
| 3913 | 362188,07 | 5451044,02 | 281,42 | 0 | D | 500 | 55,0 | 17,3 | 0,9 | 0,0 | 0,0 | 57,0 | 0,4 | -2,7 | 0,0 | 0,0 | 0,0 | 0,0 | 0,0 | 18,6 |
| 3919 | 362042,53 | 5451089,14 | 285,26 | 0 | D | 500 | 55,0 | 4,0  | 0,9 | 0,0 | 0,0 | 44,7 | 0,1 | -1,8 | 0,0 | 0,0 | 0,8 | 0,0 | 0,0 | 16,1 |
| 3930 | 362034,41 | 5451036,35 | 283,25 | 0 | D | 500 | 55,0 | 8,1  | 0,9 | 0,0 | 0,0 | 48,0 | 0,1 | -1,4 | 0,0 | 0,0 | 0,0 | 0,0 | 0,0 | 17,3 |
| 3931 | 362029,07 | 5451032,02 | 282,62 | 0 | D | 500 | 55,0 | 8,4  | 0,9 | 0,0 | 0,0 | 48,2 | 0,1 | -1,3 | 0,0 | 0,0 | 0,0 | 0,0 | 0,0 | 17,3 |
| 3941 | 362029,69 | 5451058,77 | 282,73 | 0 | D | 500 | 55,0 | 5,2  | 0,9 | 0,0 | 0,0 | 45,1 | 0,1 | -1,0 | 0,0 | 0,0 | 0,0 | 0,0 | 0,0 | 16,9 |
| 3944 | 362012,99 | 5451000,77 | 280,12 | 0 | D | 500 | 55,0 | 10,7 | 0,9 | 0,0 | 0,0 | 50,7 | 0,2 | -1,0 | 0,0 | 0,0 | 0,0 | 0,0 | 0,0 | 16,7 |
| 3952 | 362032,74 | 5451009,69 | 280,31 | 0 | D | 500 | 55,0 | 10,6 | 0,9 | 0,0 | 0,0 | 50,5 | 0,2 | -1,6 | 0,0 | 0,0 | 0,0 | 0,0 | 0,0 | 17,5 |
| 3960 | 362235,07 | 5451097,35 | 282,68 | 0 | D | 500 | 55,0 | 18,8 | 0,9 | 0,0 | 0,0 | 58,6 | 0,5 | -2,9 | 0,0 | 0,0 | 1,8 | 0,0 | 0,0 | 16,7 |
| 3970 | 362026,36 | 5450985,36 | 279,12 | 0 | D | 500 | 55,0 | 12,2 | 0,9 | 0,0 | 0,0 | 52,2 | 0,2 | -1,8 | 0,0 | 0,0 | 1,5 | 0,0 | 0,0 | 15,9 |
| 3973 | 362034,07 | 5451001,69 | 279,92 | 0 | D | 500 | 55,0 | 11,3 | 0,9 | 0,0 | 0,0 | 51,2 | 0,2 | -1,7 | 0,0 | 0,0 | 0,0 | 0,0 | 0,0 | 17,6 |

|      |           
|------|-----------|------------|--------|---|---|-----|------|------|-----|-----|-----|------|-----|------|-----|-----|-----|-----|-----|------|
| 3995 | 362044,07 | 5451019,35 | 280,68 | 0 | D | 500 | 55,0 | 10,2 | 0,9 | 0,0 | 0,0 | 50,2 | 0,2 | -1,7 | 0,0 | 0,0 | 0,0 | 0,0 | 0,0 | 17,5 |
| 3996 | 362269,07 | 5451015,02 | 278,59 | 0 | D | 500 | 55,0 | 20,2 | 0,9 | 0,0 | 0,0 | 60,1 | 0,6 | -3,2 | 0,0 | 0,0 | 1,6 | 0,0 | 0,0 | 17,1 |
| 4001 | 362028,41 | 5451029,35 | 282,49 | 0 | D | 500 | 55,0 | 8,4  | 0,9 | 0,0 | 0,0 | 48,4 | 0,1 | -1,3 | 0,0 | 0,0 | 0,0 | 0,0 | 0,0 | 17,1 |
| 4007 | 362125,41 | 5451099,02 | 284,35 | 0 | D | 500 | 55,0 | 13,4 | 0,9 | 0,0 | 0,0 | 53,3 | 0,3 | -2,9 | 0,0 | 0,0 | 1,8 | 0,0 | 0,0 | 16,7 |
| 4015 | 362043,74 | 5451098,35 | 285,34 | 0 | D | 500 | 55,0 | 4,9  | 0,9 | 0,0 | 0,0 | 44,9 | 0,1 | -2,2 | 0,0 | 0,0 | 2,1 | 0,0 | 0,0 | 15,9 |
| 4076 | 362037,41 | 5451014,02 | 280,68 | 0 | D | 500 | 55,0 | 10,2 | 0,9 | 0,0 | 0,0 | 50,3 | 0,2 | -1,6 | 0,0 | 0,0 | 0,0 | 0,0 | 0,0 | 17,3 |
| 4106 | 362025,41 | 5451021,35 | 282,02 | 0 | D | 500 | 55,0 | 9,0  | 0,9 | 0,0 | 0,0 | 49,1 | 0,2 | -1,3 | 0,0 | 0,0 | 0,0 | 0,0 | 0,0 | 16,9 |
| 4115 | 362197,74 | 5451125,02 | 284,37 | 0 | D | 500 | 55,0 | 17,2 | 0,9 | 0,0 | 0,0 | 57,3 | 0,4 | -2,9 | 0,0 | 0,0 | 2,6 | 0,0 | 0,0 | 15,8 |
| 4206 | 362280,84 | 5450976,53 | 276,35 | 0 | D | 500 | 55,0 | 19,7 | 0,9 | 0,0 | 0,0 | 60,8 | 0,6 | -3,4 | 0,0 | 0,0 | 1,5 | 0,0 | 0,0 | 16,1 |
| 4210 | 362032,74 | 5451020,69 | 281,57 | 0 | D | 500 | 55,0 | 9,2  | 0,9 | 0,0 | 0,0 | 49,5 | 0,2 | -1,5 | 0,0 | 0,0 | 0,0 | 0,0 | 0,0 | 16,9 |
| 4239 | 362031,07 | 5451000,35 | 279,76 | 0 | D | 500 | 55,0 | 10,8 | 0,9 | 0,0 | 0,0 | 51,2 | 0,2 | -1,7 | 0,0 | 0,0 | 0,0 | 0,0 | 0,0 | 17,0 |
| 4252 | 362204,07 | 5451117,02 | 284,04 | 0 | D | 500 | 55,0 | 17,1 | 0,9 | 0,0 | 0,0 | 57,5 | 0,4 | -2,9 | 0,0 | 0,0 | 2,2 | 0,0 | 0,0 | 15,8 |
| 4256 | 362031,41 | 5451047,35 | 282,17 | 0 | D | 500 | 55,0 | 6,0  | 0,9 | 0,0 | 0,0 | 46,6 | 0,1 | -1,2 | 0,0 | 0,0 | 0,0 | 0,0 | 0,0 | 16,4 |
| 4265 | 362043,74 | 5451086,69 | 284,12 | 0 | D | 500 | 55,0 | 4,3  | 0,9 | 0,0 | 0,0 | 45,0 | 0,1 | -1,6 | 0,0 | 0,0 | 0,0 | 0,0 | 0,0 | 16,7 |
| 4274 | 362036,07 | 5451035,02 | 282,72 | 0 | D | 500 | 55,0 | 7,8  | 0,9 | 0,0 | 0,0 | 48,3 | 0,1 | -1,5 | 0,0 | 0,0 | 0,0 | 0,0 | 0,0 | 16,7 |
| 4280 | 362193,41 | 5451021,02 | 279,92 | 0 | D | 500 | 55,0 | 17,0 | 0,9 | 0,0 | 0,0 | 57,5 | 0,4 | -2,7 | 0,0 | 0,0 | 0,0 | 0,0 | 0,0 | 17,7 |
| 4291 | 362024,57 | 5451034,12 | 281,61 | 0 | D | 500 | 55,0 | 7,2  | 0,9 | 0,0 | 0,0 | 47,7 | 0,1 | -1,1 | 0,0 | 0,0 | 0,0 | 0,0 | 0,0 | 16,4 |
| 4294 | 362242,07 | 5451040,35 | 280,54 | 0 | D | 500 | 55,0 | 18,4 | 0,9 | 0,0 | 0,0 | 59,1 | 0,5 | -2,9 | 0,0 | 0,0 | 0,9 | 0,0 | 0,0 | 16,8 |
| 4295 | 362015,07 | 5451002,69 | 280,18 | 0 | D | 500 | 55,0 | 10,0 | 0,9 | 0,0 | 0,0 | 50,6 | 0,2 | -1,1 | 0,0 | 0,0 | 0,0 | 0,0 | 0,0 | 16,3 |
| 4298 | 362036,74 | 5451032,69 | 282,17 | 0 | D | 500 | 55,0 | 8,1  | 0,9 | 0,0 | 0,0 | 48,6 | 0,1 | -1,5 | 0,0 | 0,0 | 0,0 | 0,0 | 0,0 | 16,8 |
| 4305 | 362028,07 | 5451007,02 | 280,87 | 0 | D | 500 | 55,0 | 10,0 | 0,9 | 0,0 | 0,0 | 50,5 | 0,2 | -1,5 | 0,0 | 0,0 | 0,0 | 0,0 | 0,0 | 16,7 |
| 4310 | 362074,41 | 5451101,02 | 284,08 | 0 | D | 500 | 55,0 | 8,5  | 0,9 | 0,0 | 0,0 | 49,1 | 0,2 | -2,5 | 0,0 | 0,0 | 2,2 | 0,0 | 0,0 | 15,5 |
| 4315 | 362033,74 | 5451048,02 | 282,39 | 0 | D | 500 | 55,0 | 6,2  | 0,9 | 0,0 | 0,0 | 46,8 | 0,1 | -1,3 | 0,0 | 0,0 | 0,0 | 0,0 | 0,0 | 16,5 |
| 4337 | 362042,07 | 5451086,02 | 284,01 | 0 | D | 500 | 55,0 | 4,0  | 0,9 | 0,0 | 0,0 | 44,7 | 0,1 | -1,5 | 0,0 | 0,0 | 0,0 | 0,0 | 0,0 | 16,6 |
| 4346 | 362046,74 | 5451095,69 | 284,95 | 0 | D | 500 | 55,0 | 4,9  | 0,9 | 0,0 | 0,0 | 45,4 | 0,1 | -2,2 | 0,0 | 0,0 | 1,8 | 0,0 | 0,0 | 15,6 |
| 4349 | 362047,74 | 5451097,02 | 284,45 | 0 | D | 500 | 55,0 | 5,0  | 0,9 | 0,0 | 0,0 | 45,5 | 0,1 | -2,2 | 0,0 | 0,0 | 2,0 | 0,0 | 0,0 | 15,5 |
| 4352 | 362024,99 | 5451036,41 | 281,73 | 0 | D | 500 | 55,0 | 7,0  | 0,9 | 0,0 | 0,0 | 47,4 | 0,1 | -1,1 | 0,0 | 0,0 | 0,0 | 0,0 | 0,0 | 16,4 |
| 4387 | 362137,07 | 5451079,02 | 283,82 | 0 | D | 500 | 55,0 | 13,4 | 0,9 | 0,0 | 0,0 | 54,1 | 0,3 | -2,8 | 0,0 | 0,0 | 2,3 | 0,0 | 0,0 | 15,4 |
| 4396 | 362023,74 | 5451016,69 | 281,66 | 0 | D | 500 | 55,0 | 8,8  | 0,9 | 0,0 | 0,0 | 49,5 | 0,2 | -1,2 | 0,0 | 0,0 | 0,0 | 0,0 | 0,0 | 16,3 |
| 4412 | 362037,07 | 5451037,02 | 282,55 | 0 | D | 500 | 55,0 | 7,5  | 0,9 | 0,0 | 0,0 | 48,2 | 0,1 | -1,5 | 0,0 | 0,0 | 0,0 | 0,0 | 0,0 | 16,6 |
| 4432 | 362014,67 | 5450987,35 | 279,26 | 0 | D | 500 | 55,0 | 11,0 | 0,9 | 0,0 | 0,0 | 51,8 | 0,2 | -1,3 | 0,0 | 0,0 | 0,0 | 0,0 | 0,0 | 16,2 |
| 4452 | 362022,79 | 5451028,28 | 281,28 | 0 | D | 500 | 55,0 | 7,5  | 0,9 | 0,0 | 0,0 | 48,2 | 0,1 | -1,1 | 0,0 | 0,0 | 0,0 | 0,0 | 0,0 | 16,1 |
| 4487 | 362172,41 | 5451107,02 | 284,11 | 0 | D | 500 | 55,0 | 15,1 | 0,9 | 0,0 | 0,0 | 56,0 | 0,3 | -2,9 | 0,0 | 0,0 | 2,0 | 0,0 | 0,0 | 15,5 |
| 4501 | 362032,41 | 5451040,35 | 283,35 | 0 | D | 500 | 55,0 | 6,6  | 0,9 | 0,0 | 0,0 | 47,5 | 0,1 | -1,3 | 0,0 | 0,0 | 0,0 | 0,0 | 0,0 | 16,2 |
| 4502 | 362206,07 | 5451043,69 | 281,58 | 0 | D | 500 | 55,0 | 16,9 | 0,9 | 0,0 | 0,0 | 57,8 | 0,4 | -2,7 | 0,0 | 0,0 | 0,0 | 0,0 | 0,0 | 17,4 |



|      |           
|------|-----------|------------|--------|---|---|-----|------|------|-----|-----|-----|------|-----|------|-----|-----|-----|-----|-----|------|
| 4512 | 362224,74 | 5451116,35 | 283,89 | 0 | D | 500 | 55,0 | 17,3 | 0,9 | 0,0 | 0,0 | 58,3 | 0,4 | -2,9 | 0,0 | 0,0 | 2,1 | 0,0 | 0,0 | 15,3 |
| 4580 | 362123,41 | 5451032,02 | 280,50 | 0 | D | 500 | 55,0 | 13,2 | 0,9 | 0,0 | 0,0 | 54,1 | 0,3 | -2,7 | 0,0 | 0,0 | 0,0 | 0,0 | 0,0 | 17,4 |
| 4582 | 362031,41 | 5451049,02 | 282,15 | 0 | D | 500 | 55,0 | 5,4  | 0,9 | 0,0 | 0,0 | 46,5 | 0,1 | -1,2 | 0,0 | 0,0 | 0,0 | 0,0 | 0,0 | 16,0 |
| 4623 | 362208,74 | 5451118,02 | 283,96 | 0 | D | 500 | 55,0 | 16,6 | 0,9 | 0,0 | 0,0 | 57,7 | 0,4 | -2,9 | 0,0 | 0,0 | 2,2 | 0,0 | 0,0 | 15,1 |
| 4638 | 362038,41 | 5451037,69 | 282,21 | 0 | D | 500 | 55,0 | 7,1  | 0,9 | 0,0 | 0,0 | 48,2 | 0,1 | -1,5 | 0,0 | 0,0 | 0,0 | 0,0 | 0,0 | 16,1 |
| 4645 | 362025,41 | 5451007,02 | 281,97 | 0 | D | 500 | 55,0 | 9,3  | 0,9 | 0,0 | 0,0 | 50,4 | 0,2 | -1,4 | 0,0 | 0,0 | 0,0 | 0,0 | 0,0 | 16,0 |
| 4661 | 362031,07 | 5451028,69 | 282,98 | 0 | D | 500 | 55,0 | 7,4  | 0,9 | 0,0 | 0,0 | 48,6 | 0,1 | -1,4 | 0,0 | 0,0 | 0,0 | 0,0 | 0,0 | 15,9 |
| 4670 | 362033,41 | 5451030,69 | 282,69 | 0 | D | 500 | 55,0 | 7,3  | 0,9 | 0,0 | 0,0 | 48,6 | 0,1 | -1,4 | 0,0 | 0,0 | 0,0 | 0,0 | 0,0 | 15,9 |
| 4684 | 362034,07 | 5451032,02 | 282,67 | 0 | D | 500 | 55,0 | 7,3  | 0,9 | 0,0 | 0,0 | 48,5 | 0,1 | -1,4 | 0,0 | 0,0 | 0,0 | 0,0 | 0,0 | 16,0 |
| 4689 | 362231,07 | 5451101,69 | 282,98 | 0 | D | 500 | 55,0 | 17,4 | 0,9 | 0,0 | 0,0 | 58,5 | 0,5 | -2,9 | 0,0 | 0,0 | 1,8 | 0,0 | 0,0 | 15,4 |
| 4694 | 362010,67 | 5450990,87 | 279,56 | 0 | D | 500 | 55,0 | 10,2 | 0,9 | 0,0 | 0,0 | 51,5 | 0,2 | -1,1 | 0,0 | 0,0 | 0,0 | 0,0 | 0,0 | 15,5 |
| 4731 | 362025,41 | 5451016,35 | 282,20 | 0 | D | 500 | 55,0 | 8,2  | 0,9 | 0,0 | 0,0 | 49,6 | 0,2 | -1,3 | 0,0 | 0,0 | 0,0 | 0,0 | 0,0 | 15,7 |
| 4790 | 362024,09 | 5451032,00 | 281,49 | 0 | D | 500 | 55,0 | 6,4  | 0,9 | 0,0 | 0,0 | 47,9 | 0,1 | -1,1 | 0,0 | 0,0 | 0,0 | 0,0 | 0,0 | 15,4 |
| 4795 | 362034,74 | 5451038,69 | 283,33 | 0 | D | 500 | 55,0 | 6,5  | 0,9 | 0,0 | 0,0 | 47,8 | 0,1 | -1,4 | 0,0 | 0,0 | 0,0 | 0,0 | 0,0 | 15,9 |
| 4814 | 362029,59 | 5451050,23 | 282,27 | 0 | D | 500 | 55,0 | 4,6  | 0,9 | 0,0 | 0,0 | 46,1 | 0,1 | -1,1 | 0,0 | 0,0 | 0,0 | 0,0 | 0,0 | 15,4 |
| 4815 | 362135,15 | 5451071,36 | 283,75 | 0 | D | 500 | 55,0 | 11,9 | 0,9 | 0,0 | 0,0 | 54,1 | 0,3 | -2,8 | 0,0 | 0,0 | 0,0 | 0,0 | 0,0 | 16,2 |
| 4820 | 362031,74 | 5451018,35 | 281,53 | 0 | D | 500 | 55,0 | 8,2  | 0,9 | 0,0 | 0,0 | 49,6 | 0,2 | -1,5 | 0,0 | 0,0 | 0,0 | 0,0 | 0,0 | 15,7 |
| 4833 | 362247,74 | 5451102,69 | 282,13 | 0 | D | 500 | 55,0 | 17,7 | 0,9 | 0,0 | 0,0 | 59,1 | 0,5 | -3,0 | 0,0 | 0,0 | 1,8 | 0,0 | 0,0 | 15,3 |
| 4834 | 362022,07 | 5450996,35 | 281,50 | 0 | D | 500 | 55,0 | 9,9  | 0,9 | 0,0 | 0,0 | 51,2 | 0,2 | -1,5 | 0,0 | 0,0 | 0,0 | 0,0 | 0,0 | 15,8 |
| 4851 | 362207,50 | 5451065,82 | 283,35 | 0 | D | 500 | 55,0 | 15,4 | 0,9 | 0,0 | 0,0 | 57,7 | 0,4 | -2,8 | 0,0 | 0,0 | 0,0 | 0,0 | 0,0 | 16,1 |
| 4856 | 362251,74 | 5451096,02 | 281,82 | 0 | D | 500 | 55,0 | 17,7 | 0,9 | 0,0 | 0,0 | 59,2 | 0,5 | -3,1 | 0,0 | 0,0 | 1,8 | 0,0 | 0,0 | 15,2 |
| 4876 | 362033,32 | 5451070,14 | 283,56 | 0 | D | 500 | 55,0 | 2,6  | 0,9 | 0,0 | 0,0 | 44,3 | 0,1 | -1,1 | 0,0 | 0,0 | 0,0 | 0,0 | 0,0 | 15,2 |
| 4877 | 362231,41 | 5451042,35 | 280,76 | 0 | D | 500 | 55,0 | 17,2 | 0,9 | 0,0 | 0,0 | 58,7 | 0,5 | -2,8 | 0,0 | 0,0 | 0,0 | 0,0 | 0,0 | 16,7 |
| 4908 | 362016,74 | 5451011,72 | 280,58 | 0 | D | 500 | 55,0 | 8,0  | 0,9 | 0,0 | 0,0 | 49,7 | 0,2 | -1,0 | 0,0 | 0,0 | 0,0 | 0,0 | 0,0 | 15,0 |
| 4976 | 362032,63 | 5451070,93 | 283,62 | 0 | D | 500 | 55,0 | 2,4  | 0,9 | 0,0 | 0,0 | 44,1 | 0,1 | -1,0 | 0,0 | 0,0 | 0,0 | 0,0 | 0,0 | 15,1 |
| 4983 | 362031,74 | 5451023,69 | 282,32 | 0 | D | 500 | 55,0 | 7,5  | 0,9 | 0,0 | 0,0 | 49,1 | 0,2 | -1,4 | 0,0 | 0,0 | 0,0 | 0,0 | 0,0 | 15,5 |
| 4988 | 362022,74 | 5451011,69 | 281,49 | 0 | D | 500 | 55,0 | 8,2  | 0,9 | 0,0 | 0,0 | 49,9 | 0,2 | -1,3 | 0,0 | 0,0 | 0,0 | 0,0 | 0,0 | 15,3 |
| 4998 | 362026,74 | 5451005,35 | 281,41 | 0 | D | 500 | 55,0 | 8,7  | 0,9 | 0,0 | 0,0 | 50,6 | 0,2 | -1,5 | 0,0 | 0,0 | 0,0 | 0,0 | 0,0 | 15,3 |
| 5001 | 362133,33 | 5451071,62 | 283,76 | 0 | D | 500 | 55,0 | 11,0 | 0,9 | 0,0 | 0,0 | 54,0 | 0,3 | -2,8 | 0,0 | 0,0 | 0,0 | 0,0 | 0,0 | 15,4 |
| 5004 | 362028,94 | 5451051,31 | 282,40 | 0 | D | 500 | 55,0 | 4,2  | 0,9 | 0,0 | 0,0 | 46,0 | 0,1 | -1,1 | 0,0 | 0,0 | 0,0 | 0,0 | 0,0 | 15,1 |
| 5100 | 362022,07 | 5451013,35 | 281,12 | 0 | D | 500 | 55,0 | 7,8  | 0,9 | 0,0 | 0,0 | 49,7 | 0,2 | -1,2 | 0,0 | 0,0 | 0,0 | 0,0 | 0,0 | 15,0 |
| 5160 | 362020,07 | 5450988,69 | 279,40 | 0 | D | 500 | 55,0 | 9,9  | 0,9 | 0,0 | 0,0 | 51,8 | 0,2 | -1,5 | 0,0 | 0,0 | 0,0 | 0,0 | 0,0 | 15,3 |
| 5175 | 362073,74 | 5451020,35 | 279,21 | 0 | D | 500 | 55,0 | 9,6  | 0,9 | 0,0 | 0,0 | 51,8 | 0,2 | -2,3 | 0,0 | 0,0 | 0,0 | 0,0 | 0,0 | 15,9 |
| 5179 | 362033,07 | 5451044,35 | 282,66 | 0 | D | 500 | 55,0 | 5,0  | 0,9 | 0,0 | 0,0 | 47,1 | 0,1 | -1,3 | 0,0 | 0,0 | 0,0 | 0,0 | 0,0 | 15,0 |
| 5300 | 362184,07 | 5451036,02 | 280,46 | 0 | D | 500 | 55,0 | 14,9 | 0,9 | 0,0 | 0,0 | 57,0 | 0,4 | -2,7 | 0,0 | 0,0 | 0,0 | 0,0 | 0,0 | 16,1 |

|      |           
|------|-----------|------------|--------|---|---|-----|------|------|-----|-----|-----|------|-----|------|-----|-----|-----|-----|-----|------|
| 5309 | 362263,20 | 5450983,66 | 277,54 | 0 | D | 500 | 55,0 | 17,2 | 0,9 | 0,0 | 0,0 | 60,3 | 0,6 | -3,3 | 0,0 | 0,0 | 0,0 | 0,0 | 0,0 | 15,5 |
| 5366 | 362177,41 | 5451018,02 | 279,82 | 0 | D | 500 | 55,0 | 14,8 | 0,9 | 0,0 | 0,0 | 57,0 | 0,4 | -2,7 | 0,0 | 0,0 | 0,0 | 0,0 | 0,0 | 16,1 |
| 5379 | 362043,07 | 5451020,02 | 281,07 | 0 | D | 500 | 55,0 | 7,8  | 0,9 | 0,0 | 0,0 | 50,1 | 0,2 | -1,7 | 0,0 | 0,0 | 0,0 | 0,0 | 0,0 | 15,2 |
| 5430 | 362081,41 | 5451023,69 | 279,34 | 0 | D | 500 | 55,0 | 9,7  | 0,9 | 0,0 | 0,0 | 52,0 | 0,2 | -2,4 | 0,0 | 0,0 | 0,0 | 0,0 | 0,0 | 15,7 |
| 5455 | 362127,74 | 5451040,35 | 281,04 | 0 | D | 500 | 55,0 | 11,8 | 0,9 | 0,0 | 0,0 | 54,2 | 0,3 | -2,7 | 0,0 | 0,0 | 0,0 | 0,0 | 0,0 | 15,9 |
| 5490 | 362263,74 | 5450991,02 | 278,21 | 0 | D | 500 | 55,0 | 17,7 | 0,9 | 0,0 | 0,0 | 60,2 | 0,6 | -3,2 | 0,0 | 0,0 | 0,0 | 0,0 | 0,0 | 16,1 |
| 5567 | 362199,74 | 5451042,02 | 281,44 | 0 | D | 500 | 55,0 | 14,9 | 0,9 | 0,0 | 0,0 | 57,5 | 0,4 | -2,7 | 0,0 | 0,0 | 0,0 | 0,0 | 0,0 | 15,6 |
| 5602 | 362140,17 | 5451070,63 | 283,60 | 0 | D | 500 | 55,0 | 11,3 | 0,9 | 0,0 | 0,0 | 54,4 | 0,3 | -2,8 | 0,0 | 0,0 | 0,0 | 0,0 | 0,0 | 15,3 |
| 5606 | 362139,74 | 5451076,69 | 283,83 | 0 | D | 500 | 55,0 | 11,6 | 0,9 | 0,0 | 0,0 | 54,3 | 0,3 | -2,8 | 0,0 | 0,0 | 0,0 | 0,0 | 0,0 | 15,7 |
| 5662 | 362259,74 | 5450995,35 | 278,75 | 0 | D | 500 | 55,0 | 17,3 | 0,9 | 0,0 | 0,0 | 60,1 | 0,5 | -3,2 | 0,0 | 0,0 | 0,0 | 0,0 | 0,0 | 15,8 |
| 5812 | 362209,74 | 5451051,35 | 282,67 | 0 | D | 500 | 55,0 | 14,8 | 0,9 | 0,0 | 0,0 | 57,8 | 0,4 | -2,8 | 0,0 | 0,0 | 0,0 | 0,0 | 0,0 | 15,2 |
| 5849 | 362128,74 | 5451019,69 | 279,75 | 0 | D | 500 | 55,0 | 11,8 | 0,9 | 0,0 | 0,0 | 54,8 | 0,3 | -2,7 | 0,0 | 0,0 | 0,0 | 0,0 | 0,0 | 15,4 |
| 5889 | 362133,74 | 5451016,69 | 279,57 | 0 | D | 500 | 55,0 | 11,9 | 0,9 | 0,0 | 0,0 | 55,1 | 0,3 | -2,7 | 0,0 | 0,0 | 0,0 | 0,0 | 0,0 | 15,1 |
| 5939 | 362189,07 | 5451039,35 | 280,98 | 0 | D | 500 | 55,0 | 13,9 | 0,9 | 0,0 | 0,0 | 57,1 | 0,4 | -2,7 | 0,0 | 0,0 | 0,0 | 0,0 | 0,0 | 15,0 |
| 5960 | 362223,41 | 5451044,35 | 280,97 | 0 | D | 500 | 55,0 | 15,3 | 0,9 | 0,0 | 0,0 | 58,4 | 0,5 | -2,8 | 0,0 | 0,0 | 0,0 | 0,0 | 0,0 | 15,1 |

Linienquelle nach ISO 9613, Bez: "Edeka Lkw Rangieren Kühl", ID: "!0507!"

| Nr. | X         | Y          | Z      | Refl. | DEN | Freq. | Lw    | l/a  | EinwZeit | K0   | Di   | Adiv | Aatm | Agr  | Afol | Ahous | Abar | Cmet | RV   | Lr    |
|-----|-----------|------------|--------|-------|-----|-------|-------|------|----------|------|------|------|------|------|------|-------|------|------|------|-------|
|     | (m)       | (m)        | (m)    |       |     | (Hz)  | dB(A) | dB   | dB       | (dB) | (dB) | (dB) | (dB) | (dB) | (dB) | (dB)  | (dB) | (dB) | (dB) | dB(A) |
| 88  | 361933,88 | 5451033,51 | 279,91 | 0     | D   | 500   | 61,0  | 15,2 | -5,1     | 0,0  | 0,0  | 49,8 | 0,2  | 0,3  | 0,0  | 0,0   | 0,0  | 0,0  | 0,0  | 20,8  |
| 89  | 361901,70 | 5451040,99 | 280,03 | 0     | D   | 500   | 61,0  | 15,2 | -5,1     | 0,0  | 0,0  | 51,6 | 0,2  | 0,3  | 0,0  | 0,0   | 0,0  | 0,0  | 0,0  | 18,9  |
| 90  | 361895,51 | 5451042,43 | 280,06 | 1     | D   | 500   | 61,0  | 13,1 | -5,1     | 0,0  | 0,0  | 52,4 | 0,2  | -0,0 | 0,0  | 0,0   | 0,0  | 0,0  | 1,0  | 15,3  |

Linienquelle nach ISO 9613, Bez: "Edeka Lkw Abfahrt", ID: "!0507!"

| Nr. | X         | Y          | Z      | Refl. | DEN | Freq. | Lw    | l/a  | EinwZeit | K0   | Di   | Adiv | Aatm | Agr  | Afol | Ahous | Abar | Cmet | RV   | Lr    |
|-----|-----------|------------|--------|-------|-----|-------|-------|------|----------|------|------|------|------|------|------|-------|------|------|------|-------|
|     | (m)       | (m)        | (m)    |       |     | (Hz)  | dB(A) | dB   | dB       | (dB) | (dB) | (dB) | (dB) | (dB) | (dB) | (dB)  | (dB) | (dB) | (dB) | dB(A) |
| 91  | 361912,12 | 5451018,73 | 277,85 | 0     | D   | A     | 63,0  | 13,4 | -0,3     | 0,0  | 0,0  | 52,0 | 0,6  | -1,8 | 0,0  | 0,0   | 0,0  | 0,0  | 0,0  | 25,2  |
| 92  | 361911,18 | 5451015,83 | 277,85 | 1     | D   | A     | 63,0  | 12,0 | -0,3     | 0,0  | 0,0  | 52,9 | 0,7  | -1,9 | 0,0  | 0,0   | 0,0  | 0,0  | 1,1  | 21,7  |
| 183 | 361901,58 | 5451041,66 | 278,45 | 0     | D   | A     | 63,0  | 11,3 | -0,3     | 0,0  | 0,0  | 51,6 | 0,6  | 2,6  | 0,0  | 0,0   | 3,5  | 0,0  | 0,0  | 15,6  |
| 184 | 361900,04 | 5451042,03 | 278,50 | 1     | D   | A     | 63,0  | 10,1 | -0,3     | 0,0  | 0,0  | 52,2 | 0,7  | 0,2  | 0,0  | 0,0   | 3,5  | 0,0  | 1,1  | 15,1  |
| 210 | 361907,64 | 5451000,35 | 277,53 | 0     | D   | A     | 63,0  | 12,1 | -0,3     | 0,0  | 0,0  | 53,2 | 0,7  | -2,0 | 0,0  | 0,0   | 0,0  | 0,0  | 0,0  | 22,8  |
| 211 | 361907,64 | 5451000,35 | 277,53 | 1     | D   | A     | 63,0  | 12,1 | -0,3     | 0,0  | 0,0  | 53,8 | 0,8  | -2,0 | 0,0  | 0,0   | 1,8  | 0,0  | 1,1  | 19,3  |
| 265 | 361915,55 | 5451033,41 | 277,85 | 0     | D   | A     | 63,0  | 9,4  | -0,3     | 0,0  | 0,0  | 51,1 | 0,6  | 1,5  | 0,0  | 0,0   | 3,3  | 0,0  | 0,0  | 15,6  |
| 300 | 361890,14 | 5451044,34 | 278,45 | 1     | D   | A     | 63,0  | 10,0 | -0,3     | 0,0  | 0,0  | 52,7 | 0,7  | 0,3  | 0,0  | 0,0   | 0,0  | 0,0  | 1,1  | 17,8  |

Flächenquelle nach ISO 9613, Bez: "EKW 3", ID: "I0502!"

| Nr. | X<br>(m)  | Y<br>(m)   | Z<br>(m) | Refl. | DEN | Freq.<br>(Hz) | Lw<br>dB(A) | l/a<br>dB | EinwZeit<br>dB | K0<br>(dB) | Di<br>(dB) | Adiv<br>(dB) | Aatm<br>(dB) | Agr<br>(dB) | Afol<br>(dB) | Ahous<br>(dB) | Abar<br>(dB) | Cmet<br>(dB) | RV<br>(dB) | Lr<br>dB(A) |
|-----|-----------|------------|----------|-------|-----|---------------|-------------|-----------|----------------|------------|------------|--------------|--------------|-------------|--------------|---------------|--------------|--------------|------------|-------------|
| 117 | 361938,15 | 5451020,77 | 278,35   | 0     | D   | A             | 73,5        | 8,1       | 0,8            | 0,0        | 0,0        | 50,4         | 0,5          | 0,5         | 0,0          | 0,0           | 12,8         | 0,0          | 0,0        | 18,1        |
| 121 | 361938,58 | 5451018,98 | 278,35   | 0     | D   | A             | 73,5        | 8,0       | 0,8            | 0,0        | 0,0        | 50,5         | 0,5          | 0,3         | 0,0          | 0,0           | 5,9          | 0,0          | 0,0        | 25,0        |

Punktquelle nach ISO 9613, Bez: "Lkw-Rampe", ID: "I0506!"

| Nr. | X<br>(m)  | Y<br>(m)   | Z<br>(m) | Refl. | DEN | Freq.<br>(Hz) | Lw<br>dB(A) | l/a<br>dB | EinwZeit<br>dB | K0<br>(dB) | Di<br>(dB) | Adiv<br>(dB) | Aatm<br>(dB) | Agr<br>(dB) | Afol<br>(dB) | Ahous<br>(dB) | Abar<br>(dB) | Cmet<br>(dB) | RV<br>(dB) | Lr<br>dB(A) |
|-----|-----------|------------|----------|-------|-----|---------------|-------------|-----------|----------------|------------|------------|--------------|--------------|-------------|--------------|---------------|--------------|--------------|------------|-------------|
| 146 | 361869,59 | 5451048,91 | 277,31   | 1     | D   | 500           | 77,5        | 0,0       | -0,3           | 0,0        | 0,0        | 53,5         | 0,3          | 5,2         | 0,0          | 0,0           | 0,4          | 0,0          | 1,0        | 16,8        |
| 147 | 361869,59 | 5451048,91 | 277,31   | 1     | D   | 500           | 77,5        | 0,0       | -0,3           | 0,0        | 0,0        | 53,8         | 0,3          | 5,3         | 0,0          | 0,0           | 0,0          | 0,0          | 1,0        | 16,8        |
| 148 | 361869,59 | 5451048,91 | 277,31   | 2     | D   | 500           | 77,5        | 0,0       | -0,3           | 0,0        | 0,0        | 53,8         | 0,3          | 5,1         | 0,0          | 0,0           | 0,0          | 0,0          | 2,0        | 16,0        |

vert. Flächenquelle nach ISO 9613, Bez: "Rollen Rolli+Pal leer", ID: "I0506!"

| Nr. | X<br>(m)  | Y<br>(m)   | Z<br>(m) | Refl. | DEN | Freq.<br>(Hz) | Lw<br>dB(A) | l/a<br>dB | EinwZeit<br>dB | K0<br>(dB) | Di<br>(dB) | Adiv<br>(dB) | Aatm<br>(dB) | Agr<br>(dB) | Afol<br>(dB) | Ahous<br>(dB) | Abar<br>(dB) | Cmet<br>(dB) | RV<br>(dB) | Lr<br>dB(A) |
|-----|-----------|------------|----------|-------|-----|---------------|-------------|-----------|----------------|------------|------------|--------------|--------------|-------------|--------------|---------------|--------------|--------------|------------|-------------|
| 164 | 361869,59 | 5451049,39 | 277,90   | 0     | D   | A             | 78,8        | 8,4       | -11,1          | 0,0        | 0,0        | 53,5         | 0,5          | 1,1         | 0,0          | 0,0           | 4,0          | 0,0          | 0,0        | 17,0        |
| 165 | 361869,59 | 5451049,39 | 277,90   | 1     | D   | A             | 78,8        | 8,4       | -11,1          | 0,0        | 0,0        | 53,5         | 0,5          | 1,1         | 0,0          | 0,0           | 4,0          | 0,0          | 1,0        | 16,0        |
| 166 | 361869,59 | 5451049,39 | 277,90   | 1     | D   | A             | 78,8        | 8,4       | -11,1          | 0,0        | 0,0        | 53,8         | 0,5          | 1,1         | 0,0          | 0,0           | 3,6          | 0,0          | 1,2        | 15,9        |
| 168 | 361869,59 | 5451049,39 | 278,90   | 0     | D   | A             | 78,8        | 8,4       | -11,1          | 0,0        | 0,0        | 53,5         | 0,5          | 0,2         | 0,0          | 0,0           | 4,1          | 0,0          | 0,0        | 17,7        |
| 169 | 361869,59 | 5451049,39 | 278,90   | 1     | D   | A             | 78,8        | 8,4       | -11,1          | 0,0        | 0,0        | 53,5         | 0,5          | 0,2         | 0,0          | 0,0           | 4,2          | 0,0          | 1,0        | 16,7        |
| 170 | 361869,59 | 5451049,39 | 278,90   | 1     | D   | A             | 78,8        | 8,4       | -11,1          | 0,0        | 0,0        | 53,8         | 0,5          | 0,2         | 0,0          | 0,0           | 3,4          | 0,0          | 1,2        | 17,0        |
| 171 | 361869,59 | 5451049,39 | 278,90   | 2     | D   | A             | 78,8        | 8,4       | -11,1          | 0,0        | 0,0        | 53,8         | 0,5          | 0,2         | 0,0          | 0,0           | 3,4          | 0,0          | 2,2        | 16,0        |

Flächenquelle nach ISO 9613, Bez: "EKW 2", ID: "I0502!"

| Nr.  | X<br>(m)  | Y<br>(m)   | Z<br>(m) | Refl. | DEN | Freq.<br>(Hz) | Lw<br>dB(A) | l/a<br>dB | EinwZeit<br>dB | K0<br>(dB) | Di<br>(dB) | Adiv<br>(dB) | Aatm<br>(dB) | Agr<br>(dB) | Afol<br>(dB) | Ahous<br>(dB) | Abar<br>(dB) | Cmet<br>(dB) | RV<br>(dB) | Lr<br>dB(A) |
|------|-----------|------------|----------|-------|-----|---------------|-------------|-----------|----------------|------------|------------|--------------|--------------|-------------|--------------|---------------|--------------|--------------|------------|-------------|
| 185  | 361934,28 | 5451002,51 | 278,35   | 0     | D   | A             | 73,4        | 8,2       | 0,8            | 0,0        | 0,0        | 51,9         | 0,6          | -2,0        | 0,0          | 0,0           | 4,5          | 0,0          | 0,0        | 27,4        |
| 344  | 361934,24 | 5451004,18 | 278,35   | 0     | D   | A             | 73,4        | 5,3       | 0,8            | 0,0        | 0,0        | 51,8         | 0,6          | -2,0        | 0,0          | 0,0           | 13,9         | 0,0          | 0,0        | 15,1        |
| 490  | 361933,27 | 5451004,10 | 278,35   | 0     | D   | A             | 73,4        | 3,9       | 0,8            | 0,0        | 0,0        | 51,8         | 0,6          | -2,0        | 0,0          | 0,0           | 11,3         | 0,0          | 0,0        | 16,3        |
| 1336 | 361933,68 | 5451005,61 | 278,35   | 0     | D   | A             | 73,4        | -1,8      | 0,8            | 0,0        | 0,0        | 51,7         | 0,6          | -2,0        | 0,0          | 0,0           | 0,0          | 0,0          | 0,0        | 22,0        |

Flächenquelle nach ISO 9613, Bez: "EKW 1", ID: "I0502!"

| Nr. | X<br>(m)  | Y<br>(m)   | Z<br>(m) | Refl. | DEN | Freq.<br>(Hz) | Lw<br>dB(A) | l/a<br>dB | EinwZeit<br>dB | K0<br>(dB) | Di<br>(dB) | Adiv<br>(dB) | Aatm<br>(dB) | Agr<br>(dB) | Afol<br>(dB) | Ahous<br>(dB) | Abar<br>(dB) | Cmet<br>(dB) | RV<br>(dB) | Lr<br>dB(A) |
|-----|-----------|------------|----------|-------|-----|---------------|-------------|-----------|----------------|------------|------------|--------------|--------------|-------------|--------------|---------------|--------------|--------------|------------|-------------|
| 226 | 361903,53 | 5451011,30 | 278,24   | 0     | D   | A             | 74,1        | 7,5       | 0,8            | 0,0        | 0,0        | 52,9         | 0,7          | -1,9        | 0,0          | 0,0           | 0,0          | 0,0          | 0,0        | 30,8        |
| 227 | 361903,53 | 5451011,30 | 278,24   | 1     | D   | A             | 74,1        | 7,5       | 0,8            | 0,0        | 0,0        | 53,0         | 0,7          | -1,9        | 0,0          | 0,0           | 0,0          | 0,0          | 1,0        | 29,6        |
| 249 | 361904,74 | 5451010,16 | 278,28   | 0     | D   | A             | 74,1        | 7,3       | 0,8            | 0,0        | 0,0        | 52,9         | 0,7          | -2,0        | 0,0          | 0,0           | 0,0          | 0,0          | 0,0        | 30,6        |
| 250 | 361904,74 | 5451010,16 | 278,28   | 1     | D   | A             | 74,1        | 7,3       | 0,8            | 0,0        | 0,0        | 53,1         | 0,7          | -1,9        | 0,0          | 0,0           | 0,0          | 0,0          | 1,0        | 29,3        |

Punktquelle nach ISO 9613, Bez: "Fortluft Metzger", ID: "I0505!"

| Nr. | X<br>(m)  | Y<br>(m)   | Z<br>(m) | Refl. | DEN | Freq.<br>(Hz) | Lw<br>dB(A) | l/a<br>dB | EinwZeit<br>dB | K0<br>(dB) | Di<br>(dB) | Adiv<br>(dB) | Aatm<br>(dB) | Agr<br>(dB) | Afol<br>(dB) | Ahous<br>(dB) | Abar<br>(dB) | Cmet<br>(dB) | RV<br>(dB) | Lr<br>dB(A) |
|-----|-----------|------------|----------|-------|-----|---------------|-------------|-----------|----------------|------------|------------|--------------|--------------|-------------|--------------|---------------|--------------|--------------|------------|-------------|
| 253 | 361857,51 | 5451040,39 | 284,35   | 0     | D   | 500           | 76,0        | 0,0       | 0,0            | 0,0        | 0,0        | 54,4         | 0,3          | -0,6        | 0,0          | 0,0           | 4,8          | 0,0          | 0,0        | 17,1        |

Punktquelle nach ISO 9613, Bez: "Bäcker Schwadenabzug", ID: "I0505!"

| Nr. | X<br>(m)  | Y<br>(m)   | Z<br>(m) | Refl. | DEN | Freq.<br>(Hz) | Lw<br>dB(A) | l/a<br>dB | EinwZeit<br>dB | K0<br>(dB) | Di<br>(dB) | Adiv<br>(dB) | Aatm<br>(dB) | Agr<br>(dB) | Afol<br>(dB) | Ahous<br>(dB) | Abar<br>(dB) | Cmet<br>(dB) | RV<br>(dB) | Lr<br>dB(A) |
|-----|-----------|------------|----------|-------|-----|---------------|-------------|-----------|----------------|------------|------------|--------------|--------------|-------------|--------------|---------------|--------------|--------------|------------|-------------|
| 682 | 361897,30 | 5451004,62 | 284,35   | 0     | D   | 500           | 75,0        | 0,0       | 0,0            | 0,0        | 0,0        | 53,5         | 0,3          | -1,2        | 0,0          | 0,0           | 0,0          | 0,0          | 0,0        | 22,4        |

Linienquelle nach ISO 9613, Bez: "Edeka Lkw Zufahrt Kühl", ID: "I0507!"

| Nr. | X<br>(m)  | Y<br>(m)   | Z<br>(m) | Refl. | DEN | Freq.<br>(Hz) | Lw<br>dB(A) | l/a<br>dB | EinwZeit<br>dB | K0<br>(dB) | Di<br>(dB) | Adiv<br>(dB) | Aatm<br>(dB) | Agr<br>(dB) | Afol<br>(dB) | Ahous<br>(dB) | Abar<br>(dB) | Cmet<br>(dB) | RV<br>(dB) | Lr<br>dB(A) |
|-----|-----------|------------|----------|-------|-----|---------------|-------------|-----------|----------------|------------|------------|--------------|--------------|-------------|--------------|---------------|--------------|--------------|------------|-------------|
| 771 | 361940,03 | 5451032,11 | 279,85   | 0     | D   | 500           | 57,0        | 13,1      | -5,1           | 0,0        | 0,0        | 49,4         | 0,2          | 0,2         | 0,0          | 0,0           | 0,0          | 0,0          | 0,0        | 15,1        |

Punktquelle nach ISO 9613, Bez: "Presscontainer tauschen", ID: "I0504!"

| Nr. | X<br>(m)  | Y<br>(m)   | Z<br>(m) | Refl. | DEN | Freq.<br>(Hz) | Lw<br>dB(A) | l/a<br>dB | EinwZeit<br>dB | K0<br>(dB) | Di<br>(dB) | Adiv<br>(dB) | Aatm<br>(dB) | Agr<br>(dB) | Afol<br>(dB) | Ahous<br>(dB) | Abar<br>(dB) | Cmet<br>(dB) | RV<br>(dB) | Lr<br>dB(A) |
|-----|-----------|------------|----------|-------|-----|---------------|-------------|-----------|----------------|------------|------------|--------------|--------------|-------------|--------------|---------------|--------------|--------------|------------|-------------|
| 926 | 361894,91 | 5451040,27 | 279,29   | 0     | D   | A             | 93,2        | 0,0       | -11,1          | 0,0        | 0,0        | 52,1         | 0,7          | 0,2         | 0,0          | 0,0           | 1,7          | 0,0          | 0,0        | 27,3        |
| 927 | 361894,91 | 5451040,27 | 279,29   | 1     | D   | A             | 93,2        | 0,0       | -11,1          | 0,0        | 0,0        | 52,3         | 0,7          | -0,0        | 0,0          | 0,0           | 0,3          | 0,0          | 1,0        | 27,7        |

Linienquelle nach ISO 9613, Bez: "Edeka P 5", ID: "I0503!"

| Nr.  | X<br>(m)  | Y<br>(m)   | Z<br>(m) | Refl. | DEN | Freq.<br>(Hz) | Lw<br>dB(A) | l/a<br>dB | EinwZeit<br>dB | K0<br>(dB) | Di<br>(dB) | Adiv<br>(dB) | Aatm<br>(dB) | Agr<br>(dB) | Afol<br>(dB) | Ahous<br>(dB) | Abar<br>(dB) | Cmet<br>(dB) | RV<br>(dB) | Lr<br>dB(A) |
|------|-----------|------------|----------|-------|-----|---------------|-------------|-----------|----------------|------------|------------|--------------|--------------|-------------|--------------|---------------|--------------|--------------|------------|-------------|
| 1956 | 361969,20 | 5451007,97 | 277,85   | 0     | D   | A             | 53,3        | 13,0      | 0,8            | 0,0        | 0,0        | 50,2         | 0,6          | -1,7        | 0,0          | 0,0           | 0,0          | 0,0          | 0,0        | 18,0        |
| 2276 | 361910,75 | 5451017,85 | 277,85   | 0     | D   | A             | 53,3        | 14,1      | 0,8            | 0,0        | 0,0        | 52,2         | 0,7          | -1,7        | 0,0          | 0,0           | 0,0          | 0,0          | 0,0        | 17,0        |



|      |           
|------|-----------|------------|--------|---|---|---|------|------|-----|-----|-----|------|-----|------|-----|-----|-----|-----|-----|------|
| 2506 | 361948,64 | 5450993,94 | 277,85 | 0 | D | A | 53,3 | 13,9 | 0,8 | 0,0 | 0,0 | 51,9 | 0,7 | -1,9 | 0,0 | 0,0 | 0,0 | 0,0 | 0,0 | 17,2 |
|------|-----------|------------|--------|---|---|---|------|------|-----|-----|-----|------|-----|------|-----|-----|-----|-----|-----|------|

Linienquelle nach ISO 9613, Bez: "Edeka P 5", ID: "!"0503!"

| Nr.  | X         | Y          | Z      | Refl. | DEN | Freq. | Lw    | l/a  | EinwZeit | K0   | Di   | Adiv | Aatm | Agr  | Afol | Ahous | Abar | Cmet | RV   | Lr    |
|------|-----------|------------|--------|-------|-----|-------|-------|------|----------|------|------|------|------|------|------|-------|------|------|------|-------|
|      | (m)       | (m)        | (m)    |       |     | (Hz)  | dB(A) | dB   | dB       | (dB) | (dB) | (dB) | (dB) | (dB) | (dB) | (dB)  | (dB) | (dB) | (dB) | dB(A) |
| 1857 | 361924,98 | 5451017,88 | 277,85 | 0     | D   | A     | 53,3  | 11,7 | 0,8      | 0,0  | 0,0  | 51,4 | 0,6  | -1,7 | 0,0  | 0,0   | 0,0  | 0,0  | 0,0  | 15,5  |
| 2458 | 361969,29 | 5451014,82 | 277,85 | 0     | D   | A     | 53,3  | 11,0 | 0,8      | 0,0  | 0,0  | 49,6 | 0,5  | -0,4 | 0,0  | 0,0   | 0,0  | 0,0  | 0,0  | 15,4  |
| 2467 | 361912,83 | 5451018,46 | 277,85 | 0     | D   | A     | 53,3  | 13,4 | 0,8      | 0,0  | 0,0  | 52,0 | 0,7  | -1,7 | 0,0  | 0,0   | 0,0  | 0,0  | 0,0  | 16,5  |
| 2970 | 361953,32 | 5451011,09 | 277,85 | 0     | D   | A     | 53,3  | 10,9 | 0,8      | 0,0  | 0,0  | 50,5 | 0,6  | -1,7 | 0,0  | 0,0   | 0,0  | 0,0  | 0,0  | 15,7  |

Punktquelle nach ISO 9613, Bez: "Presscontainer tauschen", ID: "!"0504!"

| Nr.  | X         | Y          | Z      | Refl. | DEN | Freq. | Lw    | l/a | EinwZeit | K0   | Di   | Adiv | Aatm | Agr  | Afol | Ahous | Abar | Cmet | RV   | Lr    |
|------|-----------|------------|--------|-------|-----|-------|-------|-----|----------|------|------|------|------|------|------|-------|------|------|------|-------|
|      | (m)       | (m)        | (m)    |       |     | (Hz)  | dB(A) | dB  | dB       | (dB) | (dB) | (dB) | (dB) | (dB) | (dB) | (dB)  | (dB) | (dB) | (dB) | dB(A) |
| 1113 | 361877,60 | 5451044,49 | 278,70 | 0     | D   | A     | 93,2  | 0,0 | -11,1    | 0,0  | 0,0  | 53,1 | 0,7  | 0,3  | 0,0  | 0,0   | 4,3  | 0,0  | 0,0  | 23,6  |
| 1114 | 361877,60 | 5451044,49 | 278,70 | 1     | D   | A     | 93,2  | 0,0 | -11,1    | 0,0  | 0,0  | 54,1 | 0,8  | 0,2  | 0,0  | 0,0   | 4,3  | 0,0  | 1,4  | 21,2  |
| 1115 | 361877,60 | 5451044,49 | 278,70 | 2     | D   | A     | 93,2  | 0,0 | -11,1    | 0,0  | 0,0  | 54,2 | 0,8  | 0,1  | 0,0  | 0,0   | 3,8  | 0,0  | 2,4  | 20,7  |
| 1116 | 361877,60 | 5451044,49 | 278,70 | 1     | D   | A     | 93,2  | 0,0 | -11,1    | 0,0  | 0,0  | 53,2 | 0,7  | 0,3  | 0,0  | 0,0   | 4,1  | 0,0  | 1,0  | 22,7  |

Linienquelle nach ISO 9613, Bez: "Edeka P 5", ID: "!"0503!"

| Nr.  | X         | Y          | Z      | Refl. | DEN | Freq. | Lw    | l/a  | EinwZeit | K0   | Di   | Adiv | Aatm | Agr  | Afol | Ahous | Abar | Cmet | RV   | Lr    |
|------|-----------|------------|--------|-------|-----|-------|-------|------|----------|------|------|------|------|------|------|-------|------|------|------|-------|
|      | (m)       | (m)        | (m)    |       |     | (Hz)  | dB(A) | dB   | dB       | (dB) | (dB) | (dB) | (dB) | (dB) | (dB) | (dB)  | (dB) | (dB) | (dB) | dB(A) |
| 1418 | 361949,70 | 5451009,85 | 277,85 | 0     | D   | A     | 53,3  | 14,4 | 0,8      | 0,0  | 0,0  | 50,7 | 0,6  | -1,7 | 0,0  | 0,0   | 0,0  | 0,0  | 0,0  | 18,9  |
| 2591 | 361911,98 | 5451011,33 | 277,85 | 0     | D   | A     | 53,3  | 13,5 | 0,8      | 0,0  | 0,0  | 52,4 | 0,7  | -1,8 | 0,0  | 0,0   | 0,0  | 0,0  | 0,0  | 16,2  |

Flächenquelle nach ISO 9613, Bez: "Freisitz Bäcker", ID: "!"05!"

| Nr.  | X         | Y          | Z      | Refl. | DEN | Freq. | Lw    | l/a  | EinwZeit | K0   | Di   | Adiv | Aatm | Agr  | Afol | Ahous | Abar | Cmet | RV   | Lr    |
|------|-----------|------------|--------|-------|-----|-------|-------|------|----------|------|------|------|------|------|------|-------|------|------|------|-------|
|      | (m)       | (m)        | (m)    |       |     | (Hz)  | dB(A) | dB   | dB       | (dB) | (dB) | (dB) | (dB) | (dB) | (dB) | (dB)  | (dB) | (dB) | (dB) | dB(A) |
| 1321 | 361902,72 | 5451002,43 | 279,38 | 0     | D   | A     | 78,3  | 13,5 | -11,1    | 0,0  | 0,0  | 53,3 | 0,4  | -1,2 | 0,0  | 0,0   | 0,0  | 0,0  | 0,0  | 28,2  |
| 1322 | 361902,72 | 5451002,43 | 279,38 | 1     | D   | A     | 78,3  | 13,5 | -11,1    | 0,0  | 0,0  | 53,5 | 0,4  | -1,3 | 0,0  | 0,0   | 0,0  | 0,0  | 1,0  | 27,0  |
| 1339 | 361902,05 | 5451005,97 | 279,38 | 0     | D   | A     | 78,3  | 13,4 | -11,1    | 0,0  | 0,0  | 53,2 | 0,4  | -1,1 | 0,0  | 0,0   | 0,0  | 0,0  | 0,0  | 28,1  |
| 1340 | 361902,05 | 5451005,97 | 279,38 | 1     | D   | A     | 78,3  | 13,4 | -11,1    | 0,0  | 0,0  | 53,3 | 0,4  | -1,1 | 0,0  | 0,0   | 0,0  | 0,0  | 1,0  | 27,0  |

Linienquelle nach ISO 9613, Bez: "Edeka P 6", ID: "I0503!"

| Nr.  | X<br>(m)  | Y<br>(m)   | Z<br>(m) | Refl. | DEN | Freq.<br>(Hz) | Lw<br>dB(A) | l/a<br>dB | EinwZeit<br>dB | K0<br>(dB) | Di<br>(dB) | Adiv<br>(dB) | Aatm<br>(dB) | Agr<br>(dB) | Afol<br>(dB) | Ahous<br>(dB) | Abar<br>(dB) | Cmet<br>(dB) | RV<br>(dB) | Lr<br>dB(A) |
|------|-----------|------------|----------|-------|-----|---------------|-------------|-----------|----------------|------------|------------|--------------|--------------|-------------|--------------|---------------|--------------|--------------|------------|-------------|
| 1356 | 361948,52 | 5451008,82 | 277,85   | 0     | D   | A             | 54,1        | 14,2      | 0,8            | 0,0        | 0,0        | 50,8         | 0,6          | -1,7        | 0,0          | 0,0           | 0,0          | 0,0          | 0,0        | 19,4        |
| 1374 | 361950,63 | 5451012,93 | 277,85   | 0     | D   | A             | 54,1        | 14,0      | 0,8            | 0,0        | 0,0        | 50,4         | 0,6          | -1,7        | 0,0          | 0,0           | 0,0          | 0,0          | 0,0        | 19,6        |
| 2727 | 361912,87 | 5451002,73 | 277,71   | 0     | D   | A             | 54,1        | 12,9      | 0,8            | 0,0        | 0,0        | 52,8         | 0,7          | -1,9        | 0,0          | 0,0           | 0,0          | 0,0          | 0,0        | 16,0        |
| 3056 | 361910,79 | 5451006,65 | 277,85   | 0     | D   | A             | 54,1        | 11,8      | 0,8            | 0,0        | 0,0        | 52,7         | 0,7          | -1,8        | 0,0          | 0,0           | 0,0          | 0,0          | 0,0        | 15,1        |

Linienquelle nach ISO 9613, Bez: "Edeka P 4", ID: "I0503!"

| Nr.  | X<br>(m)  | Y<br>(m)   | Z<br>(m) | Refl. | DEN | Freq.<br>(Hz) | Lw<br>dB(A) | l/a<br>dB | EinwZeit<br>dB | K0<br>(dB) | Di<br>(dB) | Adiv<br>(dB) | Aatm<br>(dB) | Agr<br>(dB) | Afol<br>(dB) | Ahous<br>(dB) | Abar<br>(dB) | Cmet<br>(dB) | RV<br>(dB) | Lr<br>dB(A) |
|------|-----------|------------|----------|-------|-----|---------------|-------------|-----------|----------------|------------|------------|--------------|--------------|-------------|--------------|---------------|--------------|--------------|------------|-------------|
| 1844 | 361948,52 | 5450992,68 | 277,85   | 0     | D   | A             | 52,3        | 15,2      | 0,8            | 0,0        | 0,0        | 52,0         | 0,7          | -1,9        | 0,0          | 0,0           | 0,0          | 0,0          | 0,0        | 17,5        |

Linienquelle nach ISO 9613, Bez: "Edeka P 5", ID: "I0503!"

| Nr.  | X<br>(m)  | Y<br>(m)   | Z<br>(m) | Refl. | DEN | Freq.<br>(Hz) | Lw<br>dB(A) | l/a<br>dB | EinwZeit<br>dB | K0<br>(dB) | Di<br>(dB) | Adiv<br>(dB) | Aatm<br>(dB) | Agr<br>(dB) | Afol<br>(dB) | Ahous<br>(dB) | Abar<br>(dB) | Cmet<br>(dB) | RV<br>(dB) | Lr<br>dB(A) |
|------|-----------|------------|----------|-------|-----|---------------|-------------|-----------|----------------|------------|------------|--------------|--------------|-------------|--------------|---------------|--------------|--------------|------------|-------------|
| 2264 | 361914,01 | 5451007,54 | 277,76   | 0     | D   | A             | 53,3        | 14,4      | 0,8            | 0,0        | 0,0        | 52,5         | 0,7          | -1,8        | 0,0          | 0,0           | 0,6          | 0,0          | 0,0        | 16,4        |
| 2319 | 361910,04 | 5451005,70 | 277,52   | 0     | D   | A             | 53,3        | 14,6      | 0,8            | 0,0        | 0,0        | 52,8         | 0,7          | -1,8        | 0,0          | 0,0           | 0,0          | 0,0          | 0,0        | 17,0        |

Linienquelle nach ISO 9613, Bez: "Edeka P 5", ID: "I0503!"

| Nr.  | X<br>(m)  | Y<br>(m)   | Z<br>(m) | Refl. | DEN | Freq.<br>(Hz) | Lw<br>dB(A) | l/a<br>dB | EinwZeit<br>dB | K0<br>(dB) | Di<br>(dB) | Adiv<br>(dB) | Aatm<br>(dB) | Agr<br>(dB) | Afol<br>(dB) | Ahous<br>(dB) | Abar<br>(dB) | Cmet<br>(dB) | RV<br>(dB) | Lr<br>dB(A) |
|------|-----------|------------|----------|-------|-----|---------------|-------------|-----------|----------------|------------|------------|--------------|--------------|-------------|--------------|---------------|--------------|--------------|------------|-------------|
| 1630 | 361924,45 | 5451016,42 | 277,85   | 0     | D   | A             | 53,3        | 11,5      | 0,8            | 0,0        | 0,0        | 51,5         | 0,6          | -1,7        | 0,0          | 0,0           | 0,0          | 0,0          | 0,0        | 15,1        |
| 1632 | 361944,88 | 5451012,06 | 277,85   | 0     | D   | A             | 53,3        | 12,2      | 0,8            | 0,0        | 0,0        | 50,8         | 0,6          | -1,7        | 0,0          | 0,0           | 0,0          | 0,0          | 0,0        | 16,6        |
| 2508 | 361911,55 | 5451010,24 | 277,85   | 0     | D   | A             | 53,3        | 13,8      | 0,8            | 0,0        | 0,0        | 52,5         | 0,7          | -1,8        | 0,0          | 0,0           | 0,0          | 0,0          | 0,0        | 16,5        |
| 2584 | 361967,88 | 5451013,07 | 277,85   | 0     | D   | A             | 53,3        | 10,9      | 0,8            | 0,0        | 0,0        | 49,8         | 0,5          | -1,0        | 0,0          | 0,0           | 0,0          | 0,0          | 0,0        | 15,7        |
| 2878 | 361910,84 | 5451003,76 | 277,68   | 0     | D   | A             | 53,3        | 13,2      | 0,8            | 0,0        | 0,0        | 52,9         | 0,7          | -1,8        | 0,0          | 0,0           | 0,0          | 0,0          | 0,0        | 15,5        |
| 3023 | 361958,80 | 5451009,10 | 277,85   | 0     | D   | A             | 53,3        | 10,7      | 0,8            | 0,0        | 0,0        | 50,4         | 0,6          | -1,7        | 0,0          | 0,0           | 0,0          | 0,0          | 0,0        | 15,5        |

Linienquelle nach ISO 9613, Bez: "Edeka P 5", ID: "I0503!"

| Nr.  | X<br>(m)  | Y<br>(m)   | Z<br>(m) | Refl. | DEN | Freq.<br>(Hz) | Lw<br>dB(A) | l/a<br>dB | EinwZeit<br>dB | K0<br>(dB) | Di<br>(dB) | Adiv<br>(dB) | Aatm<br>(dB) | Agr<br>(dB) | Afol<br>(dB) | Ahous<br>(dB) | Abar<br>(dB) | Cmet<br>(dB) | RV<br>(dB) | Lr<br>dB(A) |
|------|-----------|------------|----------|-------|-----|---------------|-------------|-----------|----------------|------------|------------|--------------|--------------|-------------|--------------|---------------|--------------|--------------|------------|-------------|
| 1641 | 361952,32 | 5451010,92 | 277,85   | 0     | D   | A             | 53,3        | 14,8      | 0,8            | 0,0        | 0,0        | 50,5         | 0,6          | -1,7        | 0,0          | 0,0           | 0,0          | 0,0          | 0,0        | 19,5        |
| 1687 | 361947,22 | 5450991,98 | 277,85   | 0     | D   | A             | 53,3        | 15,0      | 0,8            | 0,0        | 0,0        | 52,1         | 0,7          | -1,9        | 0,0          | 0,0           | 0,0          | 0,0          | 0,0        | 18,2        |

|      |           
|------|-----------|------------|--------|---|---|---|------|------|-----|-----|-----|------|-----|------|-----|-----|-----|-----|-----|------|
| 2675 | 361925,00 | 5451017,65 | 277,85 | 0 | D | A | 53,3 | 11,9 | 0,8 | 0,0 | 0,0 | 51,4 | 0,6 | -1,7 | 0,0 | 0,0 | 0,0 | 0,0 | 0,0 | 15,6 |
|------|-----------|------------|--------|---|---|---|------|------|-----|-----|-----|------|-----|------|-----|-----|-----|-----|-----|------|

Linienquelle nach ISO 9613, Bez: "Edeka P 6", ID: "!"0503!"

| Nr.  | X         | Y          | Z      | Refl. | DEN | Freq. | Lw    | l/a  | EinwZeit | K0   | Di   | Adiv | Aatm | Agr  | Afol | Ahous | Abar | Cmet | RV   | Lr    |
|------|-----------|------------|--------|-------|-----|-------|-------|------|----------|------|------|------|------|------|------|-------|------|------|------|-------|
|      | (m)       | (m)        | (m)    |       |     | (Hz)  | dB(A) | dB   | dB       | (dB) | (dB) | (dB) | (dB) | (dB) | (dB) | (dB)  | (dB) | (dB) | (dB) | dB(A) |
| 2112 | 361912,02 | 5451006,69 | 277,69 | 0     | D   | A     | 54,1  | 14,5 | 0,8      | 0,0  | 0,0  | 52,7 | 0,7  | -1,8 | 0,0  | 0,0   | 0,0  | 0,0  | 0,0  | 17,7  |
| 2113 | 361912,02 | 5451006,69 | 277,69 | 1     | D   | A     | 54,1  | 14,5 | 0,8      | 0,0  | 0,0  | 53,5 | 0,8  | -1,8 | 0,0  | 0,0   | 0,0  | 0,0  | 1,8  | 15,1  |
| 2304 | 361913,91 | 5451021,77 | 277,85 | 0     | D   | A     | 54,1  | 13,0 | 0,8      | 0,0  | 0,0  | 51,8 | 0,7  | -1,6 | 0,0  | 0,0   | 0,0  | 0,0  | 0,0  | 17,1  |
| 2624 | 361910,61 | 5451001,50 | 277,52 | 0     | D   | A     | 54,1  | 13,3 | 0,8      | 0,0  | 0,0  | 53,0 | 0,7  | -1,9 | 0,0  | 0,0   | 0,0  | 0,0  | 0,0  | 16,2  |

Linienquelle nach ISO 9613, Bez: "Edeka P 5", ID: "!"0503!"

| Nr.  | X         | Y          | Z      | Refl. | DEN | Freq. | Lw    | l/a  | EinwZeit | K0   | Di   | Adiv | Aatm | Agr  | Afol | Ahous | Abar | Cmet | RV   | Lr    |
|------|-----------|------------|--------|-------|-----|-------|-------|------|----------|------|------|------|------|------|------|-------|------|------|------|-------|
|      | (m)       | (m)        | (m)    |       |     | (Hz)  | dB(A) | dB   | dB       | (dB) | (dB) | (dB) | (dB) | (dB) | (dB) | (dB)  | (dB) | (dB) | (dB) | dB(A) |
| 2151 | 361926,17 | 5451018,90 | 277,85 | 0     | D   | A     | 53,3  | 11,6 | 0,8      | 0,0  | 0,0  | 51,2 | 0,6  | -1,6 | 0,0  | 0,0   | 0,0  | 0,0  | 0,0  | 15,4  |
| 2325 | 361941,72 | 5451010,66 | 277,85 | 0     | D   | A     | 53,3  | 10,9 | 0,8      | 0,0  | 0,0  | 51,0 | 0,6  | -1,7 | 0,0  | 0,0   | 0,0  | 0,0  | 0,0  | 15,1  |

Linienquelle nach ISO 9613, Bez: "Edeka P 5", ID: "!"0503!"

| Nr.  | X         | Y          | Z      | Refl. | DEN | Freq. | Lw    | l/a  | EinwZeit | K0   | Di   | Adiv | Aatm | Agr  | Afol | Ahous | Abar | Cmet | RV   | Lr    |
|------|-----------|------------|--------|-------|-----|-------|-------|------|----------|------|------|------|------|------|------|-------|------|------|------|-------|
|      | (m)       | (m)        | (m)    |       |     | (Hz)  | dB(A) | dB   | dB       | (dB) | (dB) | (dB) | (dB) | (dB) | (dB) | (dB)  | (dB) | (dB) | (dB) | dB(A) |
| 2161 | 361940,46 | 5450994,08 | 277,85 | 0     | D   | A     | 53,3  | 12,3 | 0,8      | 0,0  | 0,0  | 52,2 | 0,7  | -1,9 | 0,0  | 0,0   | 0,0  | 0,0  | 0,0  | 15,4  |

Linienquelle nach ISO 9613, Bez: "Edeka P 5", ID: "!"0503!"

| Nr.  | X         | Y          | Z      | Refl. | DEN | Freq. | Lw    | l/a  | EinwZeit | K0   | Di   | Adiv | Aatm | Agr  | Afol | Ahous | Abar | Cmet | RV   | Lr    |
|------|-----------|------------|--------|-------|-----|-------|-------|------|----------|------|------|------|------|------|------|-------|------|------|------|-------|
|      | (m)       | (m)        | (m)    |       |     | (Hz)  | dB(A) | dB   | dB       | (dB) | (dB) | (dB) | (dB) | (dB) | (dB) | (dB)  | (dB) | (dB) | (dB) | dB(A) |
| 2174 | 361948,07 | 5450990,96 | 277,85 | 0     | D   | A     | 53,3  | 15,2 | 0,8      | 0,0  | 0,0  | 52,2 | 0,7  | -1,9 | 0,0  | 0,0   | 0,0  | 0,0  | 0,0  | 18,4  |
| 3049 | 361941,56 | 5450997,44 | 277,85 | 0     | D   | A     | 53,3  | 11,9 | 0,8      | 0,0  | 0,0  | 51,9 | 0,7  | -1,9 | 0,0  | 0,0   | 0,0  | 0,0  | 0,0  | 15,2  |
| 3328 | 361955,78 | 5450993,51 | 277,85 | 0     | D   | A     | 53,3  | 11,5 | 0,8      | 0,0  | 0,0  | 51,8 | 0,7  | -1,9 | 0,0  | 0,0   | 0,0  | 0,0  | 0,0  | 15,1  |

Linienquelle nach ISO 9613, Bez: "Edeka P 5", ID: "!"0503!"

| Nr.  | X         | Y          | Z      | Refl. | DEN | Freq. | Lw    | l/a  | EinwZeit | K0   | Di   | Adiv | Aatm | Agr  | Afol | Ahous | Abar | Cmet | RV   | Lr    |
|------|-----------|------------|--------|-------|-----|-------|-------|------|----------|------|------|------|------|------|------|-------|------|------|------|-------|
|      | (m)       | (m)        | (m)    |       |     | (Hz)  | dB(A) | dB   | dB       | (dB) | (dB) | (dB) | (dB) | (dB) | (dB) | (dB)  | (dB) | (dB) | (dB) | dB(A) |
| 3314 | 361954,55 | 5450994,50 | 277,85 | 0     | D   | A     | 53,3  | 11,5 | 0,8      | 0,0  | 0,0  | 51,7 | 0,7  | -1,9 | 0,0  | 0,0   | 0,0  | 0,0  | 0,0  | 15,0  |

Linienquelle nach ISO 9613, Bez: "Edeka P 6", ID: "!0503!"

| Nr.  | X<br>(m)  | Y<br>(m)   | Z<br>(m) | Refl. | DEN | Freq.<br>(Hz) | Lw<br>dB(A) | l/a<br>dB | EinwZeit<br>dB | K0<br>(dB) | Di<br>(dB) | Adiv<br>(dB) | Aatm<br>(dB) | Agr<br>(dB) | Afol<br>(dB) | Ahous<br>(dB) | Abar<br>(dB) | Cmet<br>(dB) | RV<br>(dB) | Lr<br>dB(A) |
|------|-----------|------------|----------|-------|-----|---------------|-------------|-----------|----------------|------------|------------|--------------|--------------|-------------|--------------|---------------|--------------|--------------|------------|-------------|
| 2652 | 361941,17 | 5450992,52 | 277,85   | 0     | D   | A             | 54,1        | 12,9      | 0,8            | 0,0        | 0,0        | 52,3         | 0,7          | -1,9        | 0,0          | 0,0           | 0,0          | 0,0          | 0,0        | 16,7        |
| 2791 | 361941,40 | 5450997,41 | 277,85   | 0     | D   | A             | 54,1        | 11,8      | 0,8            | 0,0        | 0,0        | 52,0         | 0,7          | -1,9        | 0,0          | 0,0           | 0,0          | 0,0          | 0,0        | 15,9        |

Linienquelle nach ISO 9613, Bez: "Edeka P 5", ID: "!0503!"

| Nr.  | X<br>(m)  | Y<br>(m)   | Z<br>(m) | Refl. | DEN | Freq.<br>(Hz) | Lw<br>dB(A) | l/a<br>dB | EinwZeit<br>dB | K0<br>(dB) | Di<br>(dB) | Adiv<br>(dB) | Aatm<br>(dB) | Agr<br>(dB) | Afol<br>(dB) | Ahous<br>(dB) | Abar<br>(dB) | Cmet<br>(dB) | RV<br>(dB) | Lr<br>dB(A) |
|------|-----------|------------|----------|-------|-----|---------------|-------------|-----------|----------------|------------|------------|--------------|--------------|-------------|--------------|---------------|--------------|--------------|------------|-------------|
| 2915 | 361909,19 | 5451002,21 | 277,53   | 0     | D   | A             | 53,3        | 13,3      | 0,8            | 0,0        | 0,0        | 53,0         | 0,7          | -1,9        | 0,0          | 0,0           | 0,0          | 0,0          | 0,0        | 15,4        |

Punktquelle nach ISO 9613, Bez: "Presscontainer", ID: "!0504!"

| Nr.  | X<br>(m)  | Y<br>(m)   | Z<br>(m) | Refl. | DEN | Freq.<br>(Hz) | Lw<br>dB(A) | l/a<br>dB | EinwZeit<br>dB | K0<br>(dB) | Di<br>(dB) | Adiv<br>(dB) | Aatm<br>(dB) | Agr<br>(dB) | Afol<br>(dB) | Ahous<br>(dB) | Abar<br>(dB) | Cmet<br>(dB) | RV<br>(dB) | Lr<br>dB(A) |
|------|-----------|------------|----------|-------|-----|---------------|-------------|-----------|----------------|------------|------------|--------------|--------------|-------------|--------------|---------------|--------------|--------------|------------|-------------|
| 3012 | 361869,64 | 5451046,04 | 278,38   | 0     | D   | 500           | 74,2        | 0,0       | 0,9            | 0,0        | 0,0        | 53,6         | 0,3          | 1,5         | 0,0          | 0,0           | 3,3          | 0,0          | 0,0        | 16,5        |
| 3013 | 361869,64 | 5451046,04 | 278,38   | 1     | D   | 500           | 74,2        | 0,0       | 0,9            | 0,0        | 0,0        | 53,7         | 0,3          | 1,3         | 0,0          | 0,0           | 3,5          | 0,0          | 1,0        | 15,4        |
| 3014 | 361869,64 | 5451046,04 | 278,38   | 1     | D   | 500           | 74,2        | 0,0       | 0,9            | 0,0        | 0,0        | 53,6         | 0,3          | 1,5         | 0,0          | 0,0           | 3,3          | 0,0          | 1,0        | 15,4        |