


Lageplan Baugrundstück Dudweiler
Ecke Bahnhofstraße / Schlachthofstraße / Obere Freiheitstraße

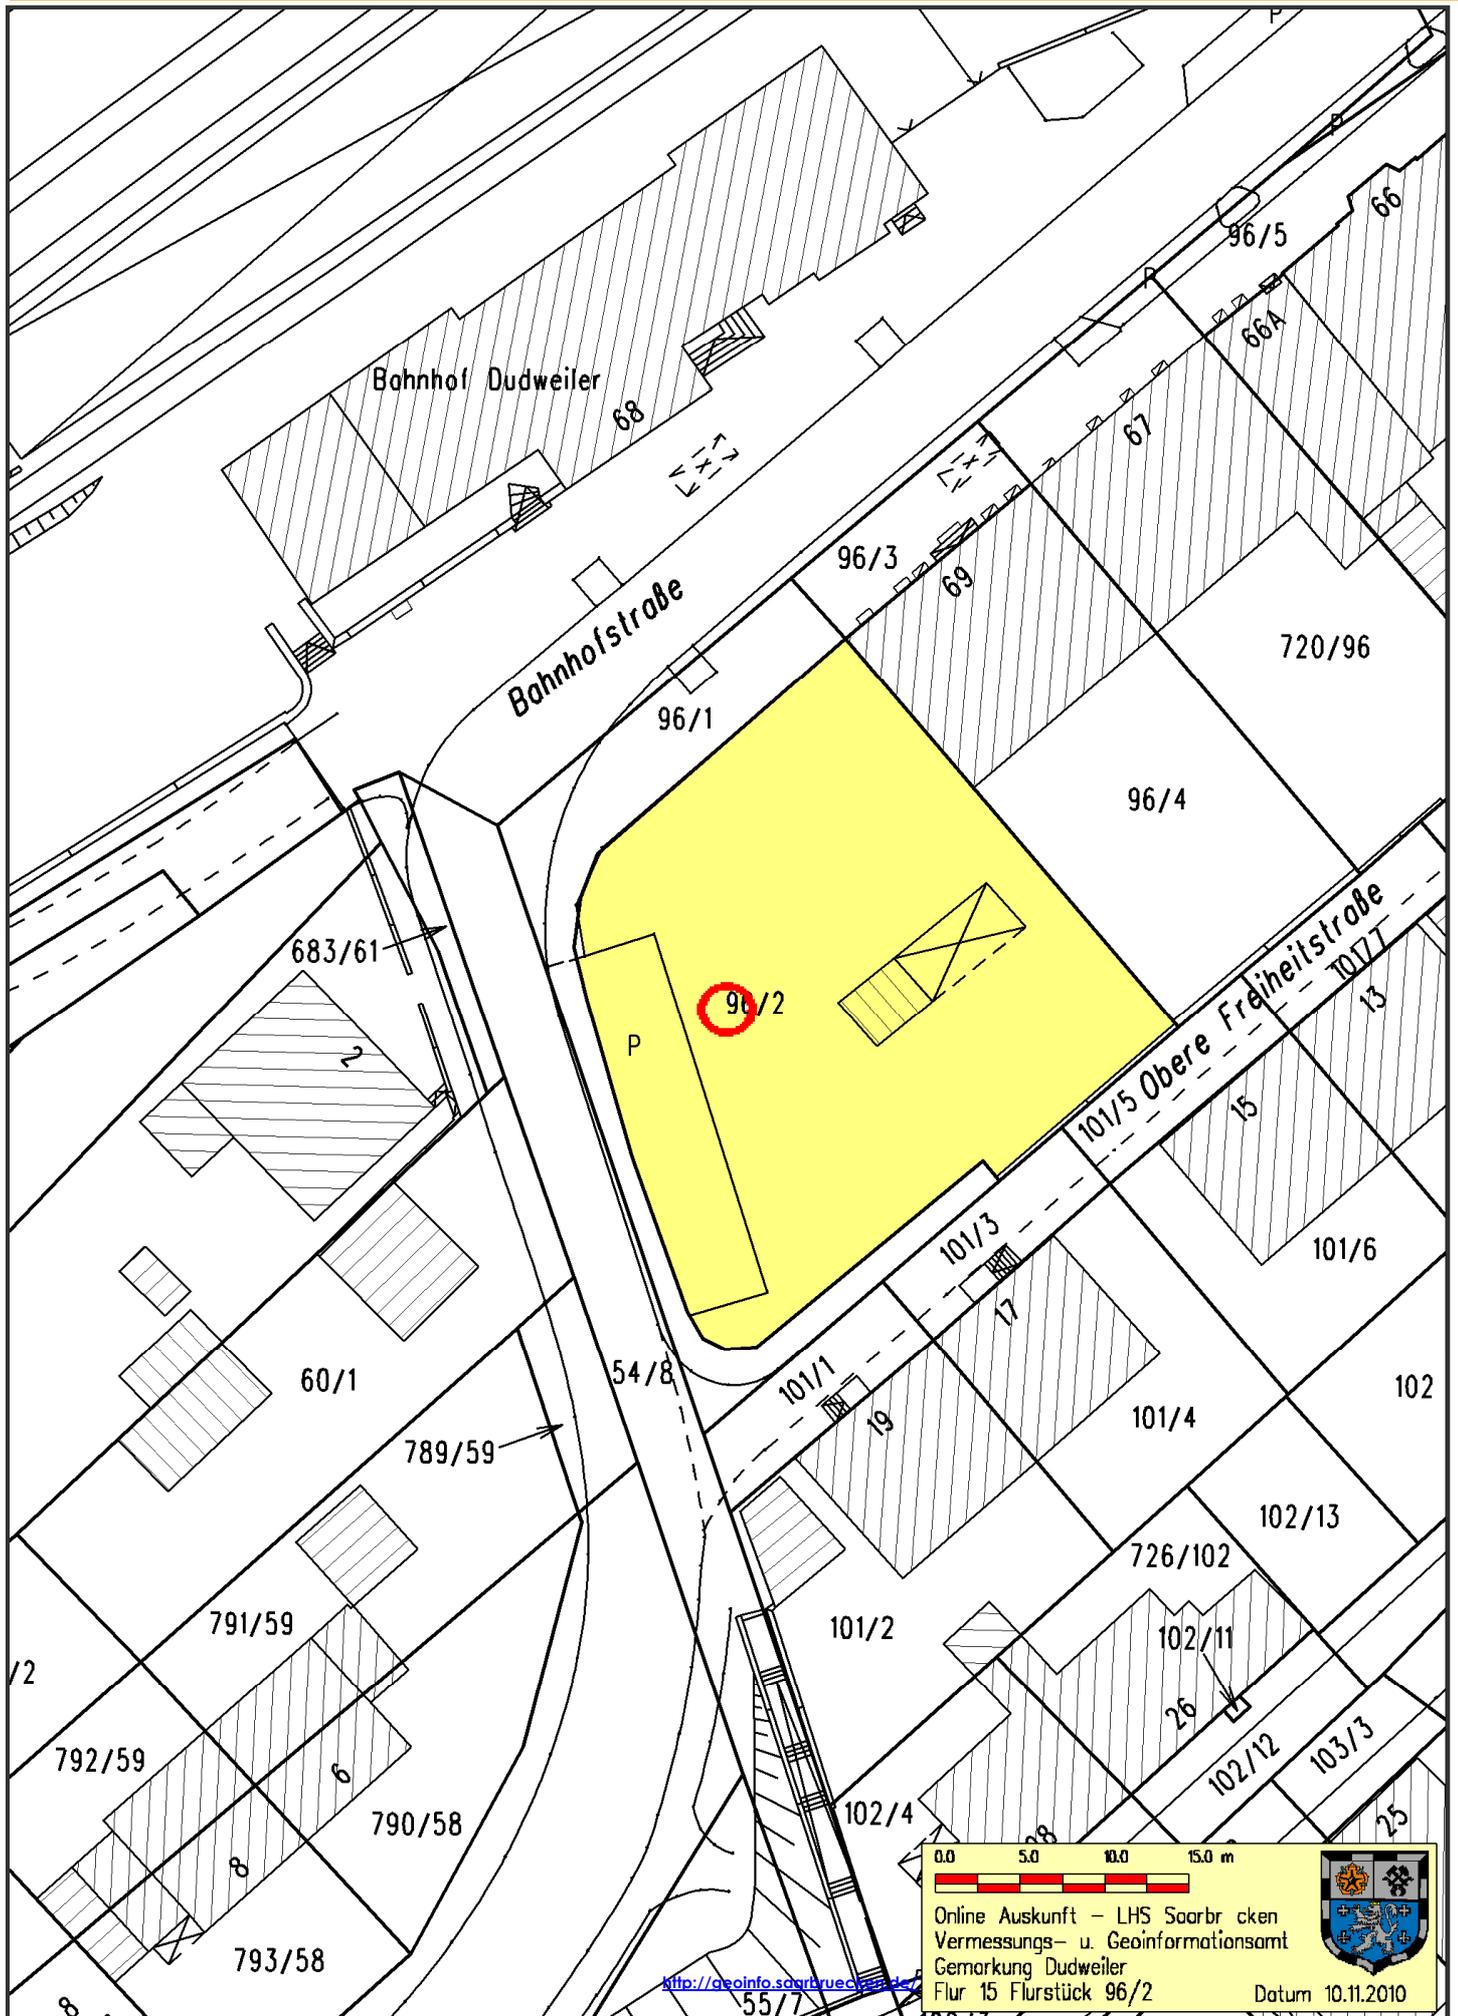

0.0 5.0 10.0 15.0 m

Online Auskunft – LHS Saarbrücken
Vermessungs- u. Geoinformationsamt
Gemarkung Dudweiler
Flur 15 Flurstück 96/2



Datum 10.11.2010

<http://geoinfo.saarbruecken.de/>