


LUDWIGSPARKSTADION SAARBRÜCKEN


Umbau und Sanierung | Werksausschuss GMS – 09.07.2015



Rahmenplanung Ludwigsparkstadion


- Neubau Osttribüne als Stehplatztribüne
- Neubau Westtribüne als kombinierte Steh- und Sitzplatztribüne
- Neubau Haupttribüne mit Funktionsgebäude Süd
- Sanierung der Victor's-Tribüne | Nord
- Neugestaltung und Zonierung der „Vorfläche West“

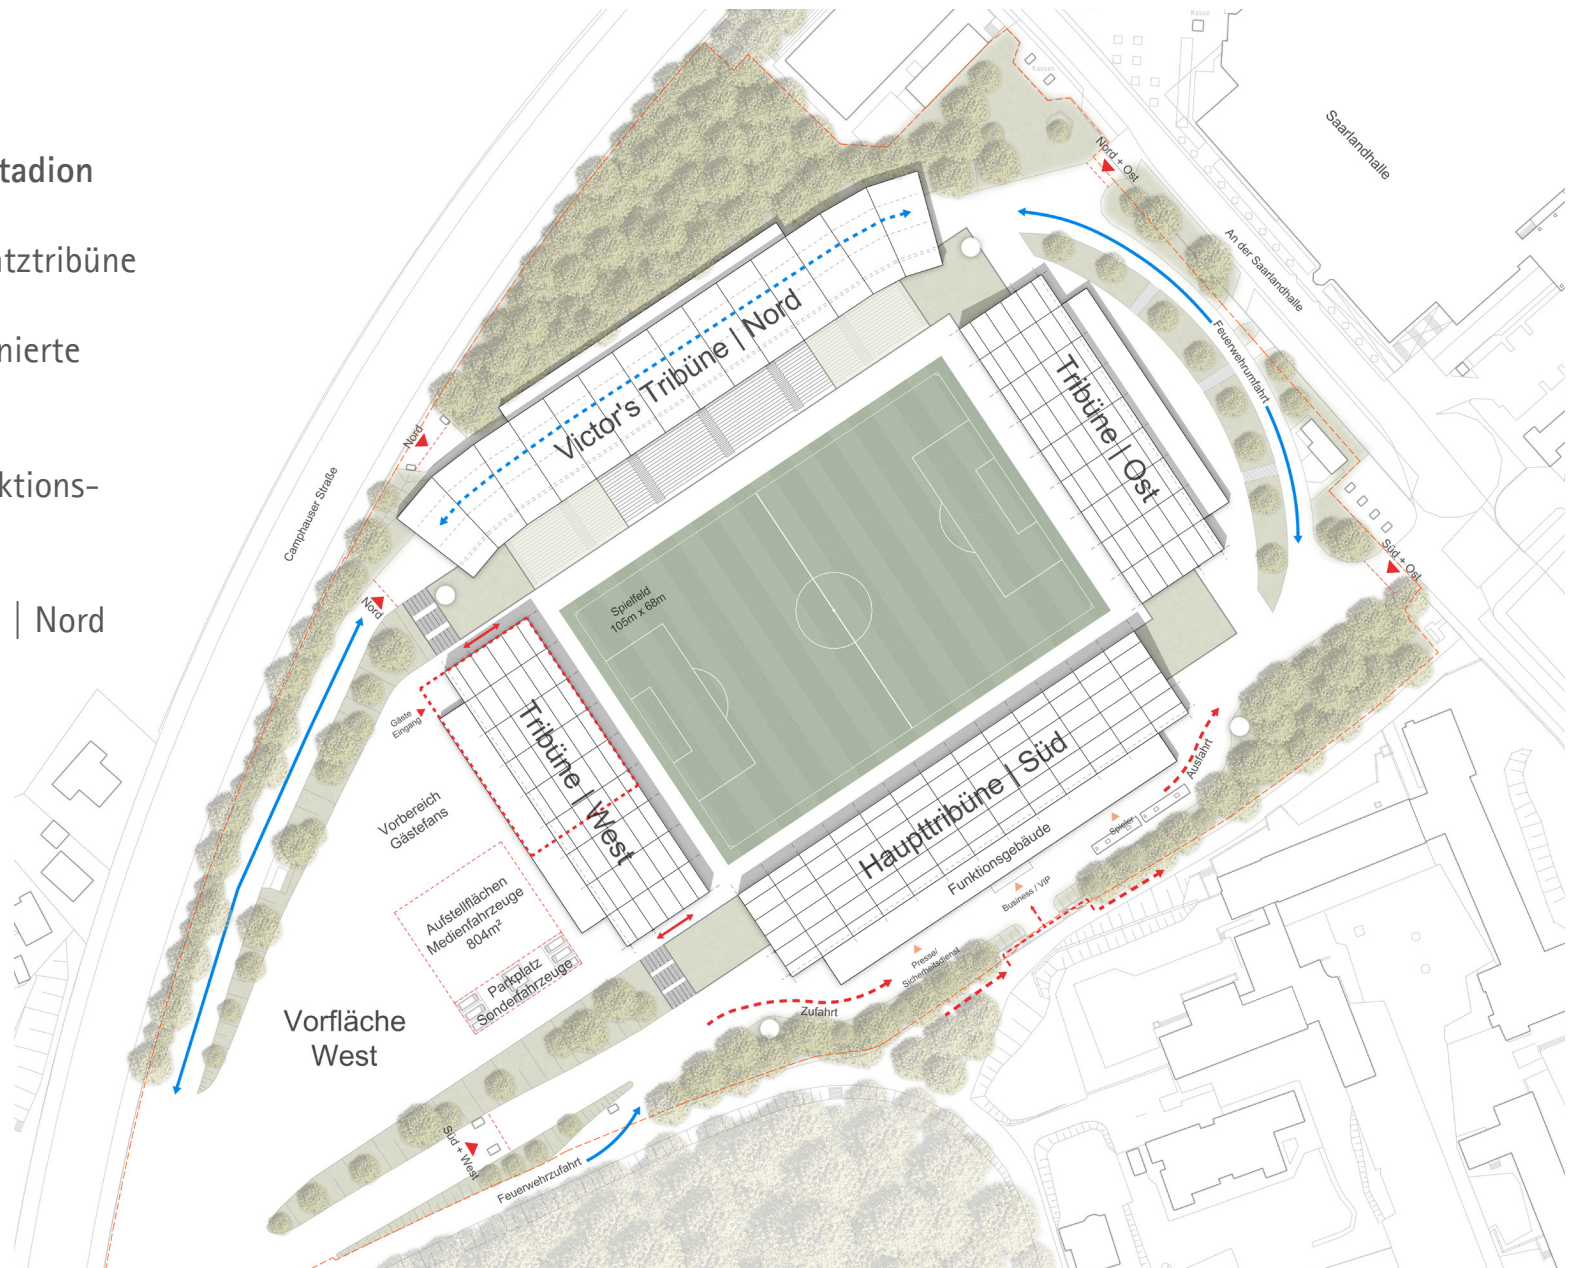

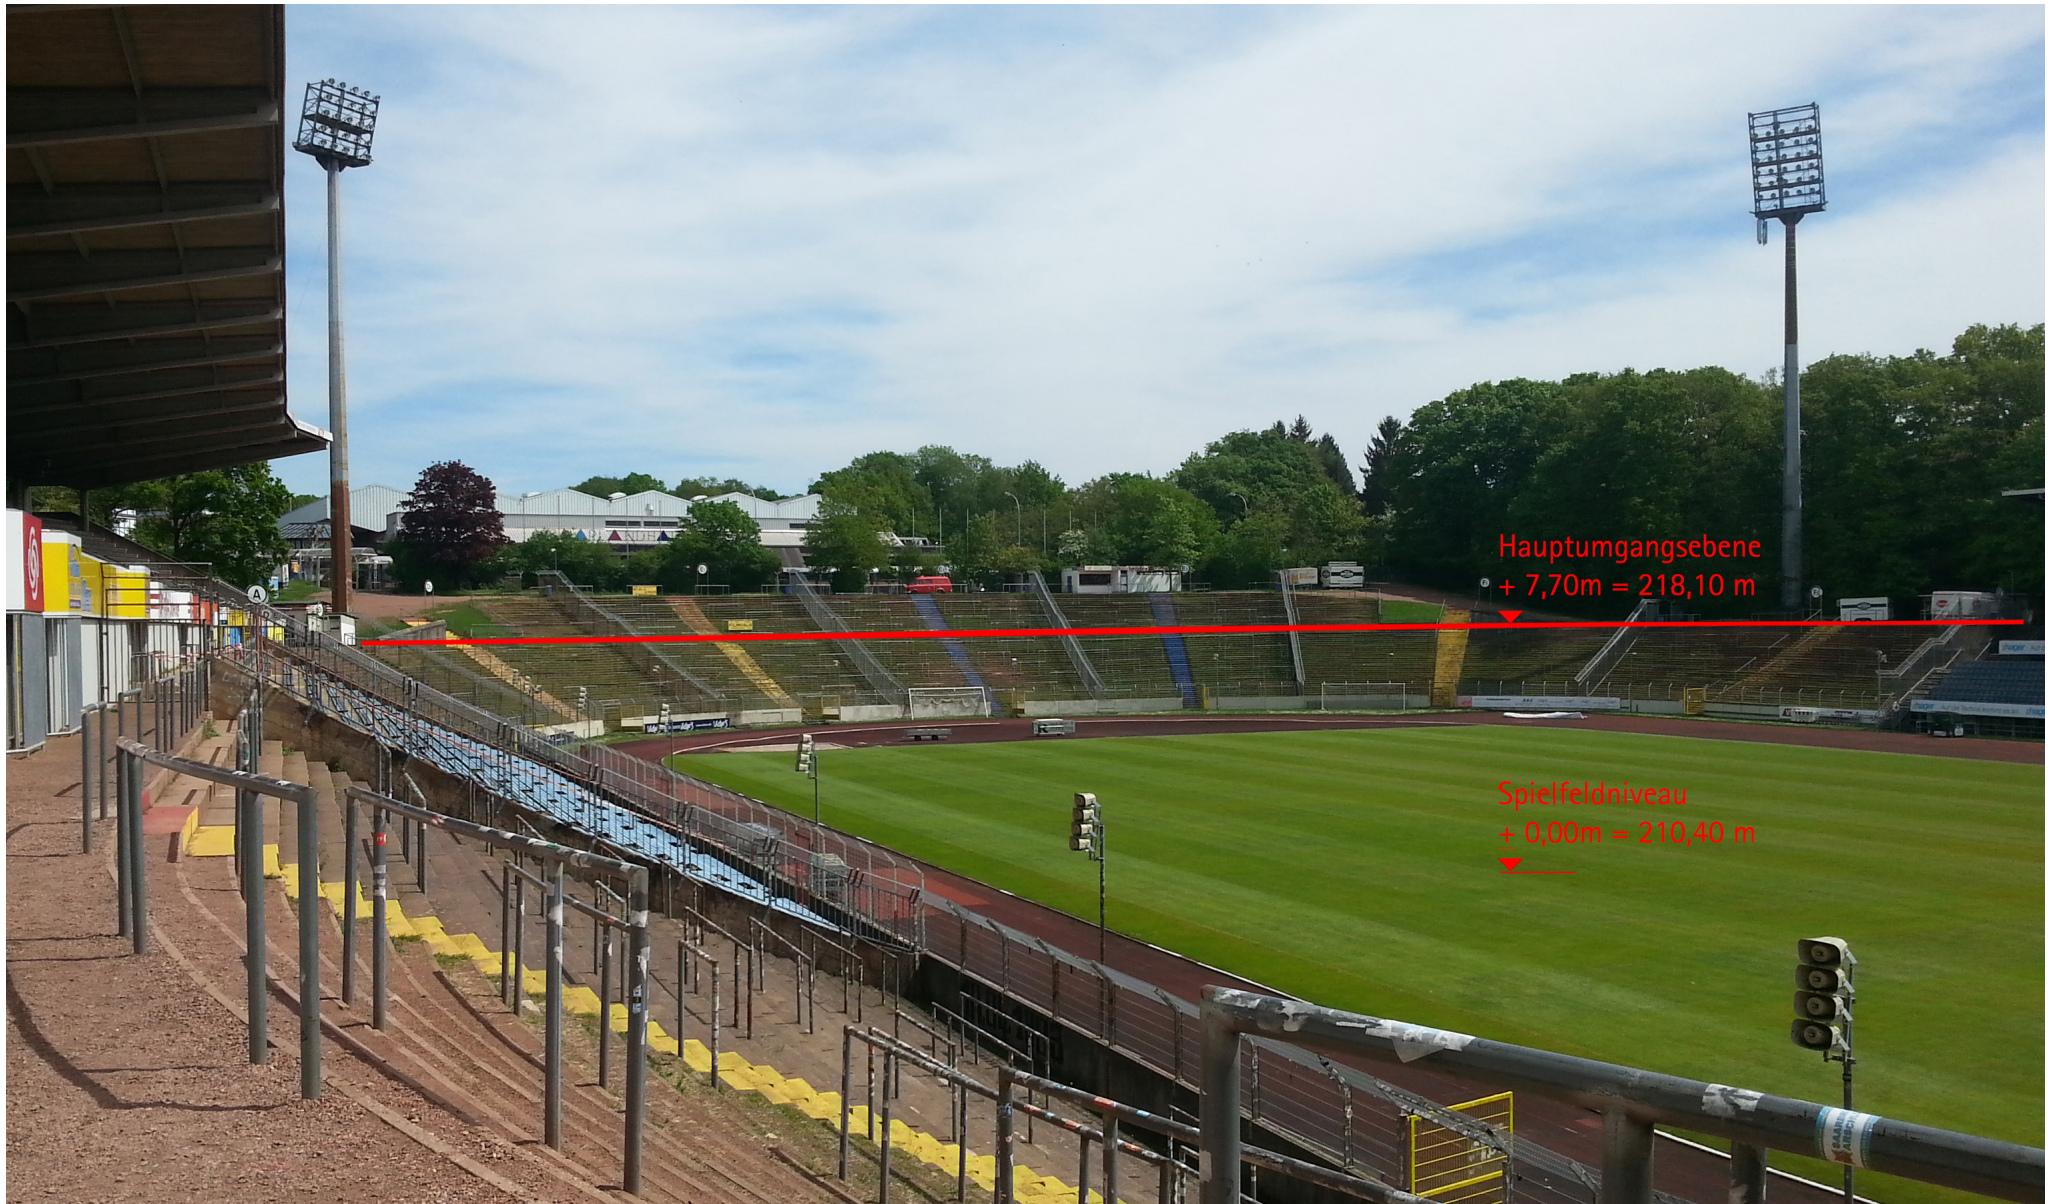

Erschließung der Tribünen


- Erdwalltribünen „von oben“
- Massivbautribüne „von unten“

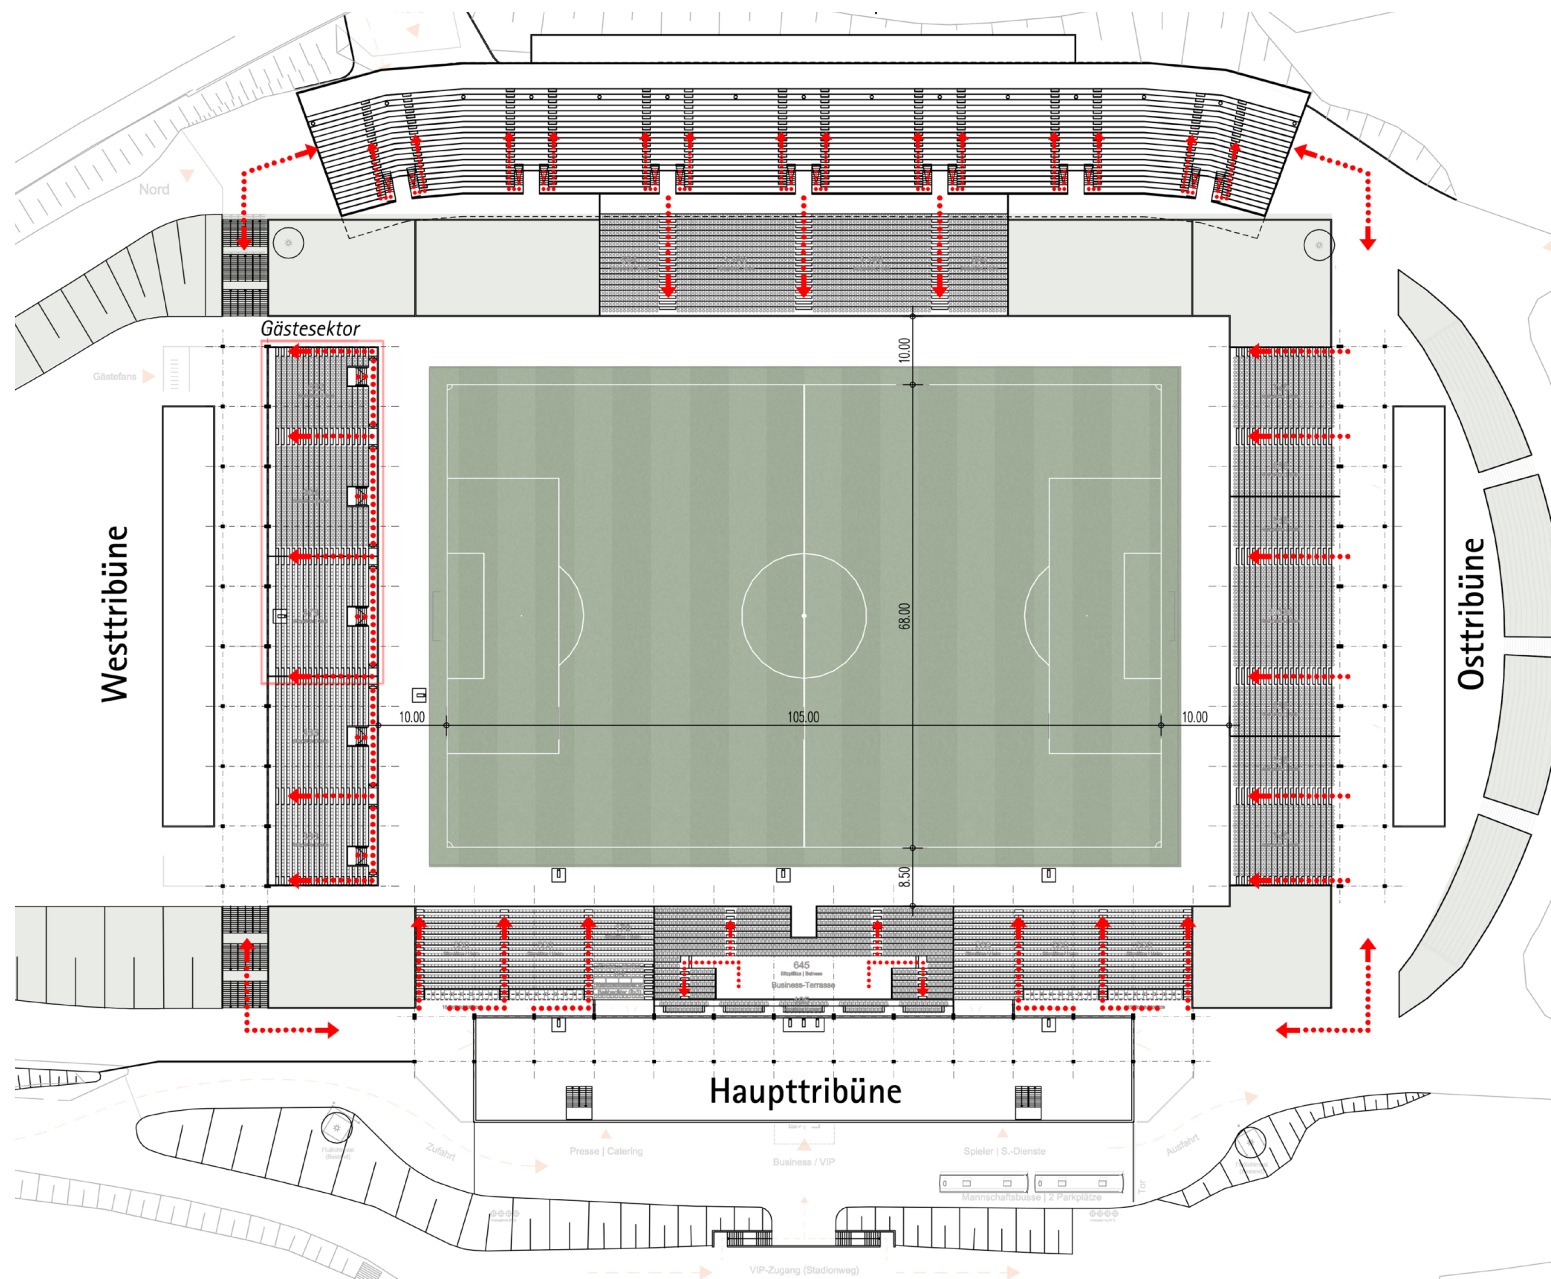

Tribünenaufsicht | Erschließungsschema

Zuschauereinrichtungen


- WC-Anlagen
- Kioske F&B
- Erste-Hilfe-Punkte

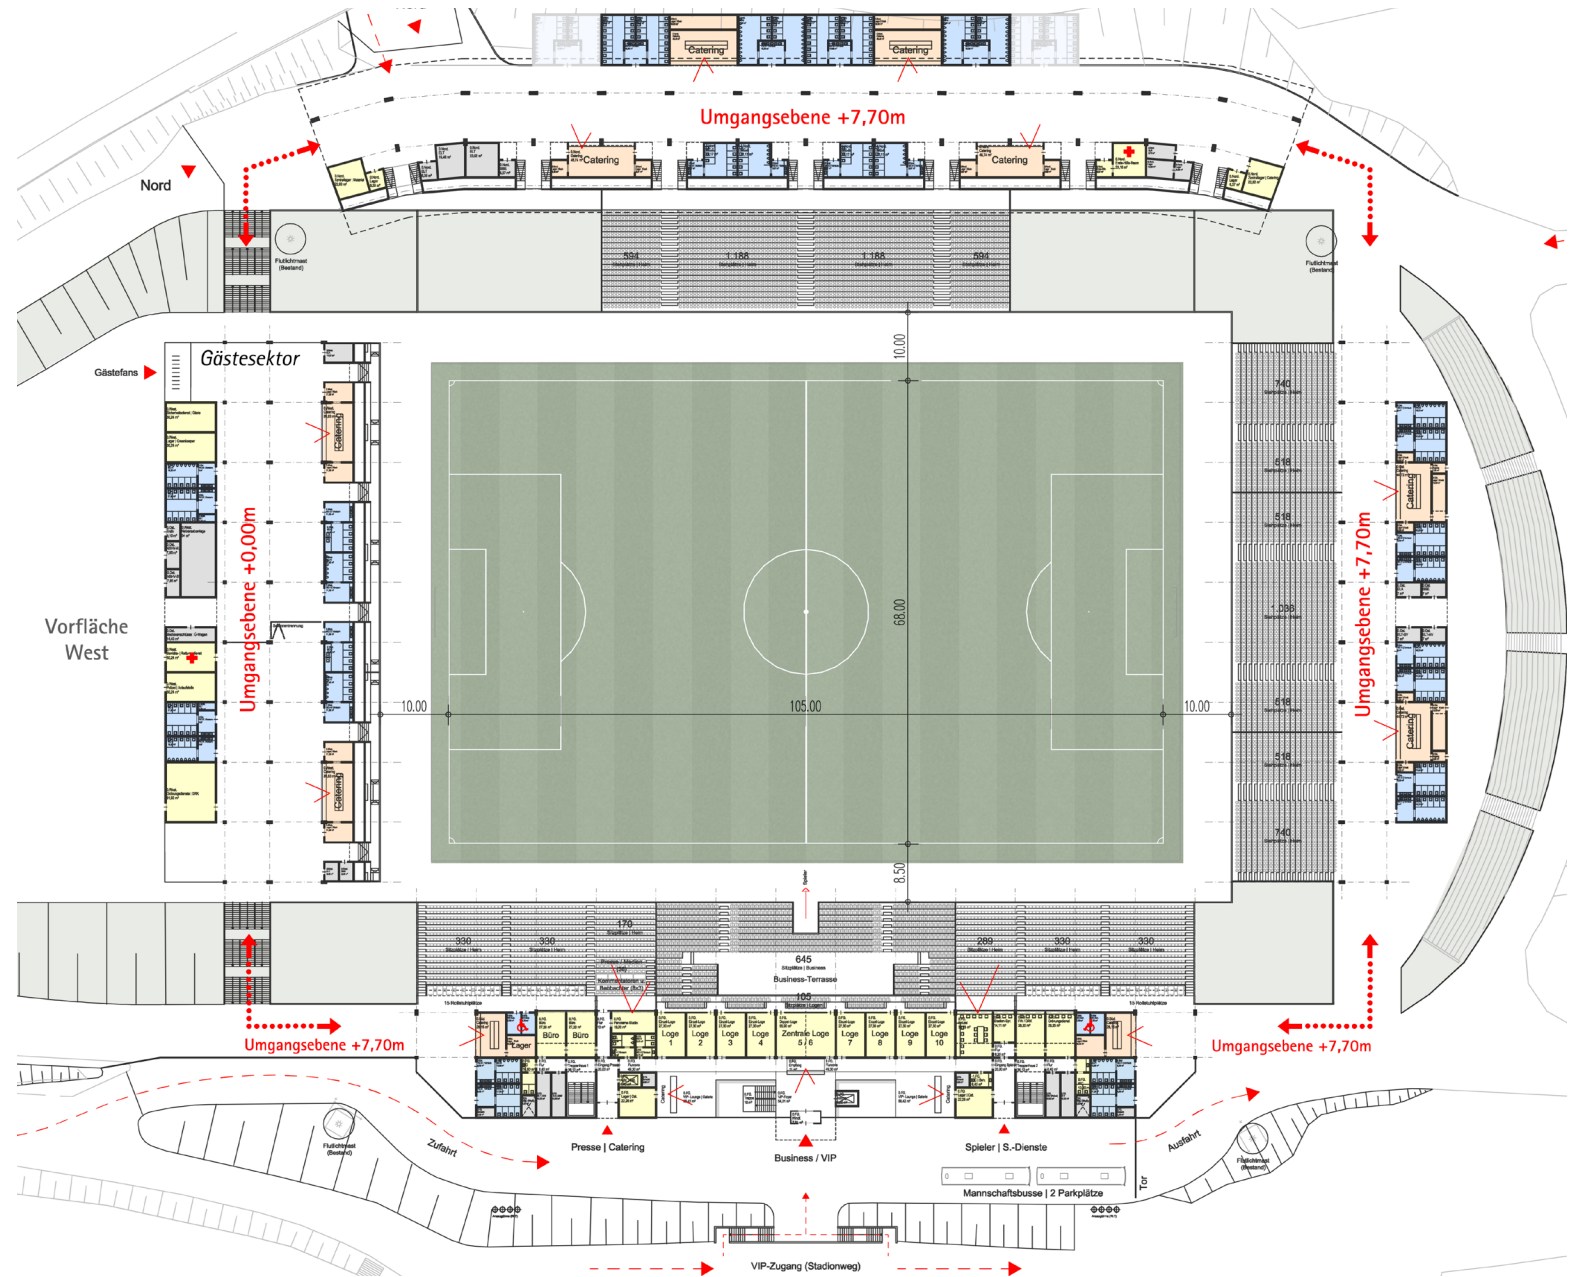

Hauptumgangsebene | Zuschauereinrichtungen

Victor's Tribüne | Nord


- Erdwalltribüne (neuer Unterrang)
- Hauptumgangsebene +7,70m
- Erschließung „von oben“

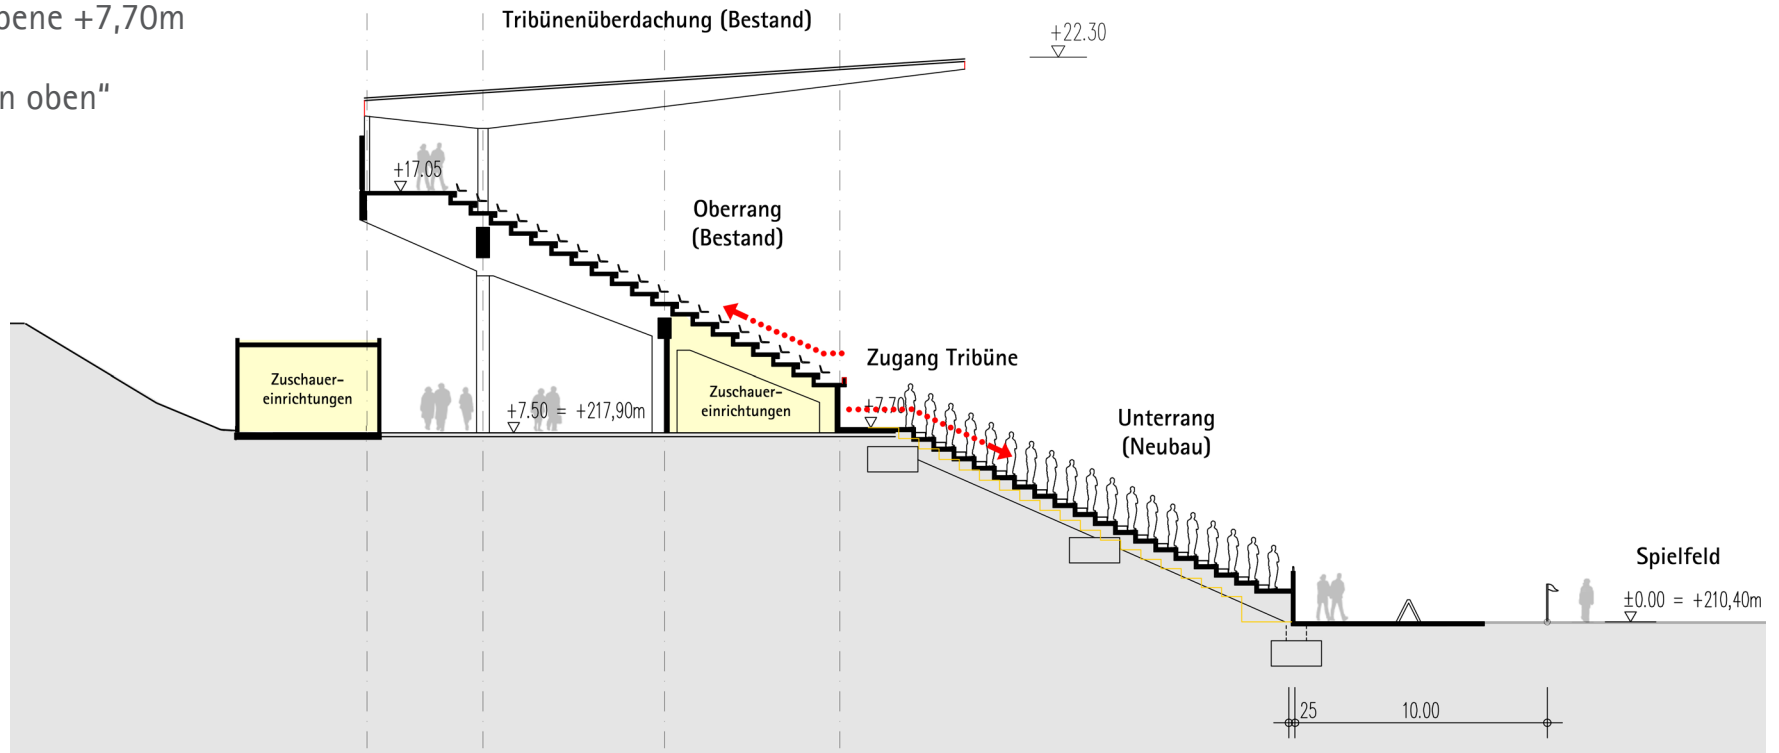

Schnitt | Victor's Tribüne

Osttribüne


- Erdwalltribüne
- Hauptumgangsebene +7,70m
- Erschließung „von oben“

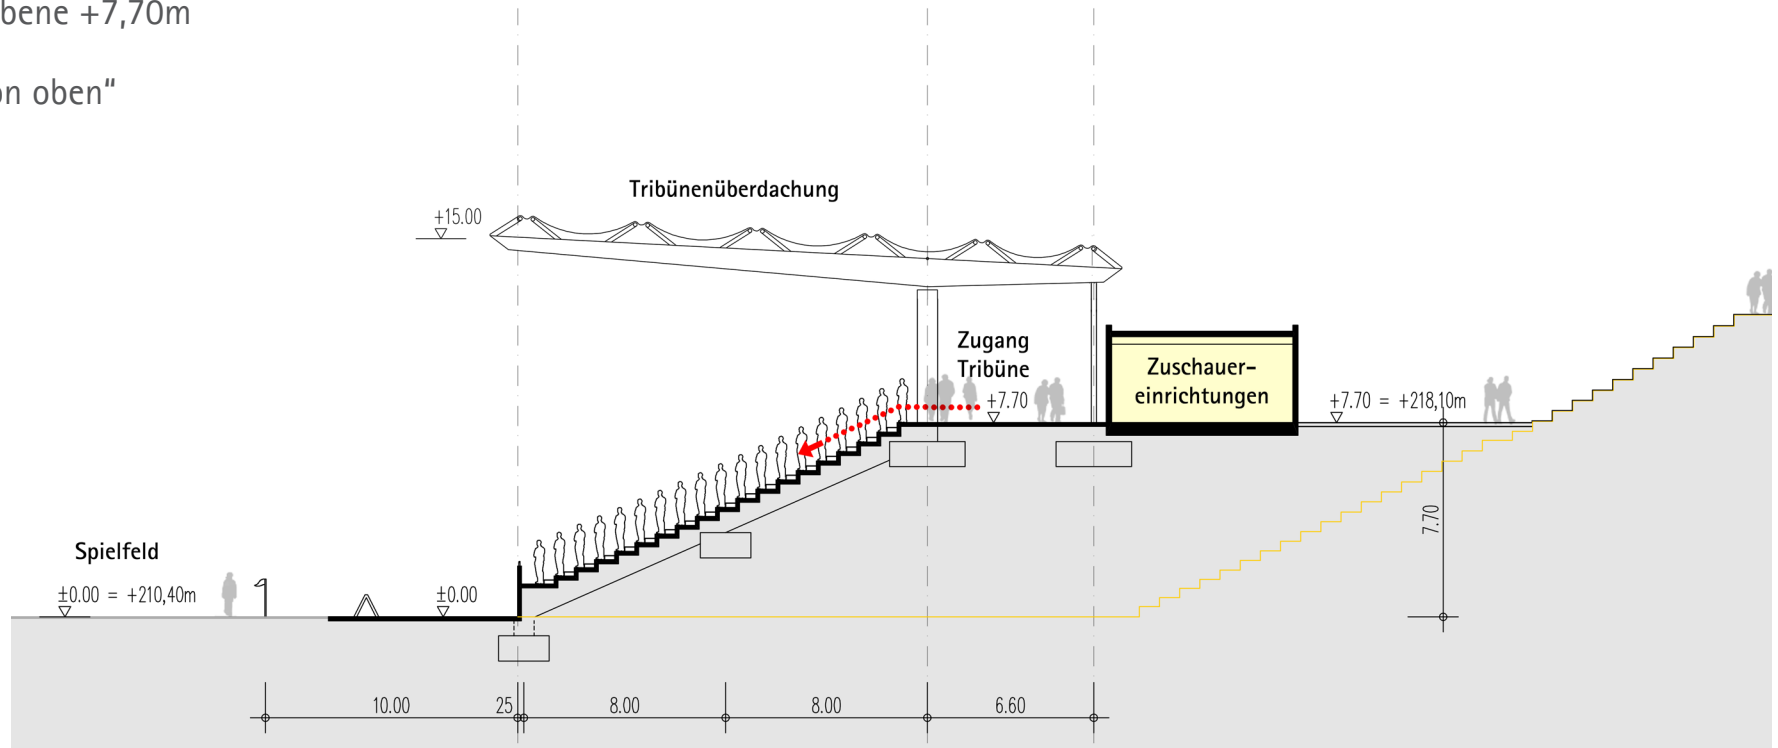

Schnitt | Osttribüne

Westtribüne


- Massivbautribüne, freistehend
- Hauptumgangsebene +0,00m
- Erschließung „von unten“

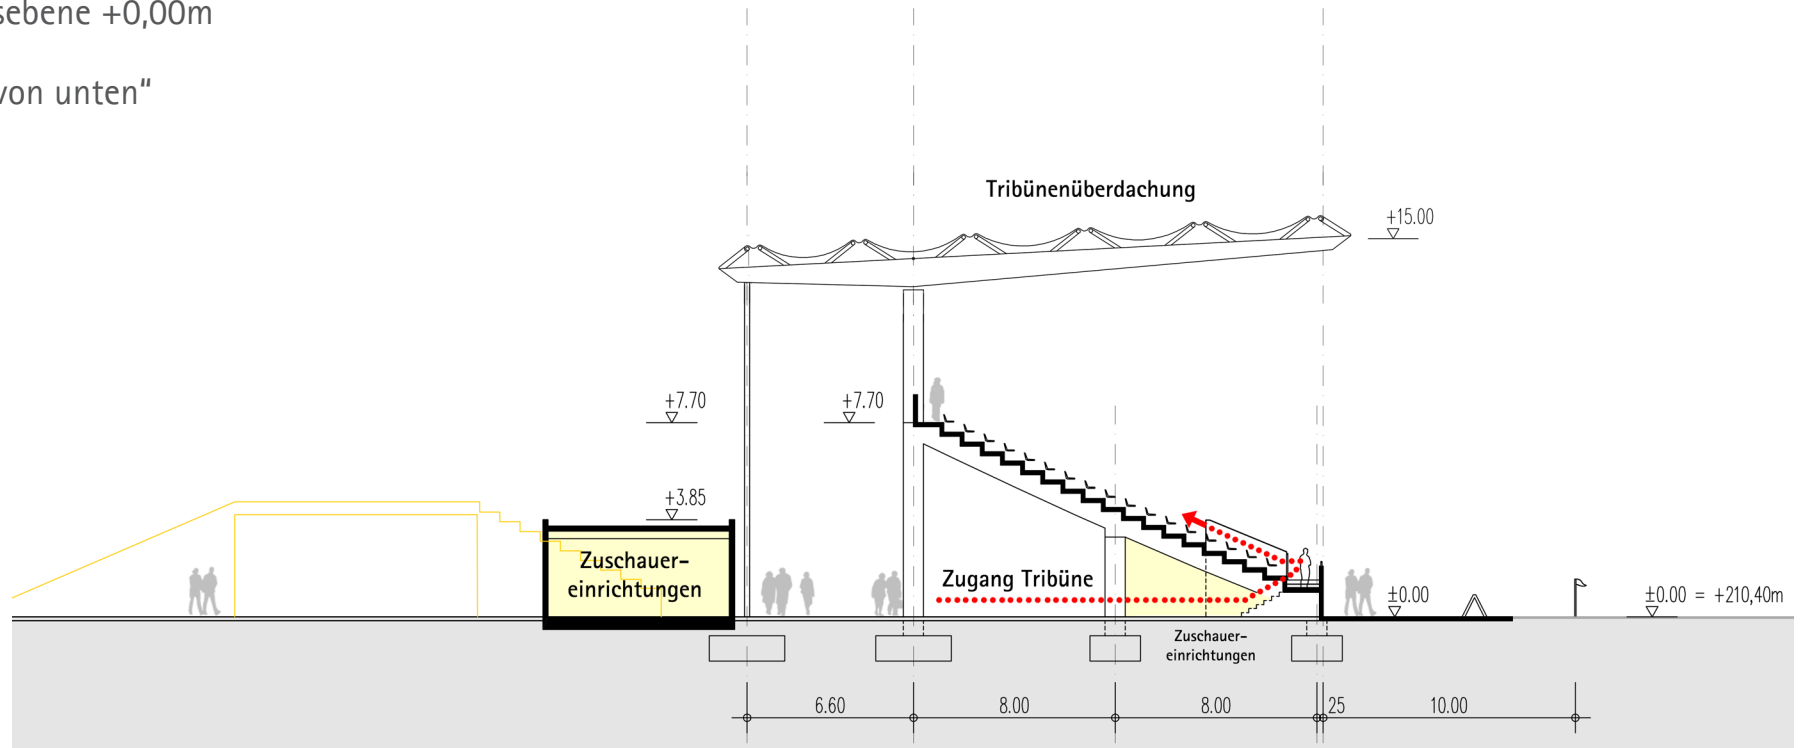

Schnitt | Westtribüne

Haupttribüne & Funktionsgebäude | Süd


- Erdwalltribüne
- Hauptumgangsebene +7,70m
- Erschließung „von oben“
- VIP-Logen / Businessbereiche
- Funktionslogen
- Spieler- / Pressebereiche

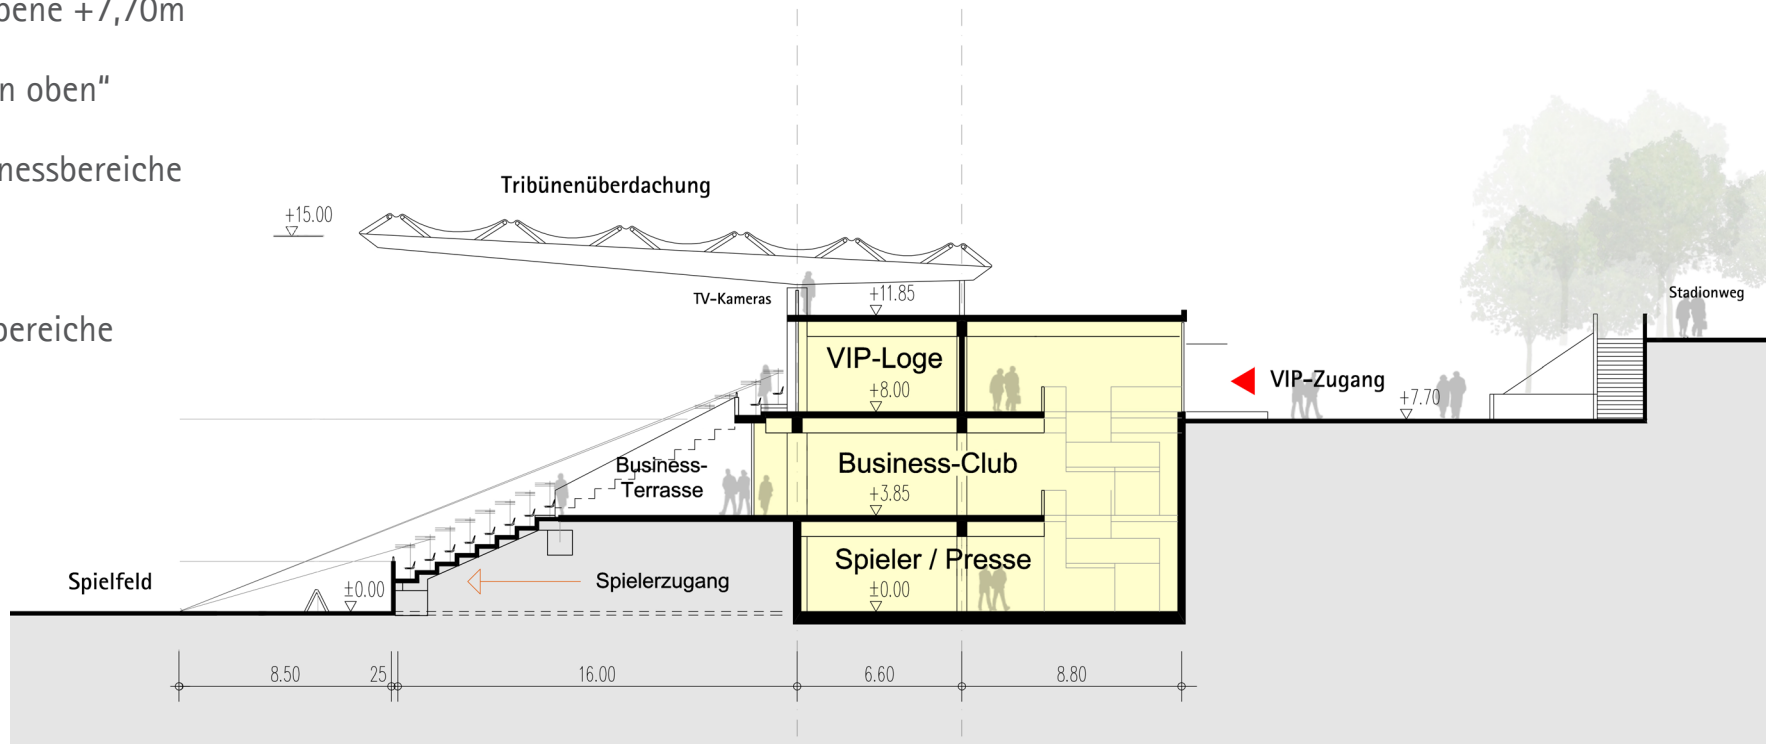

Schnitt | Haupttribüne Süd


Funktionsgebäude | VIP- / Logenebene

- VIP-Logen / Funktionslogen Sicherheitsdienste
- Separate Zugänge zu Spieler- / Pressebereichen
- Bürobereiche Verein

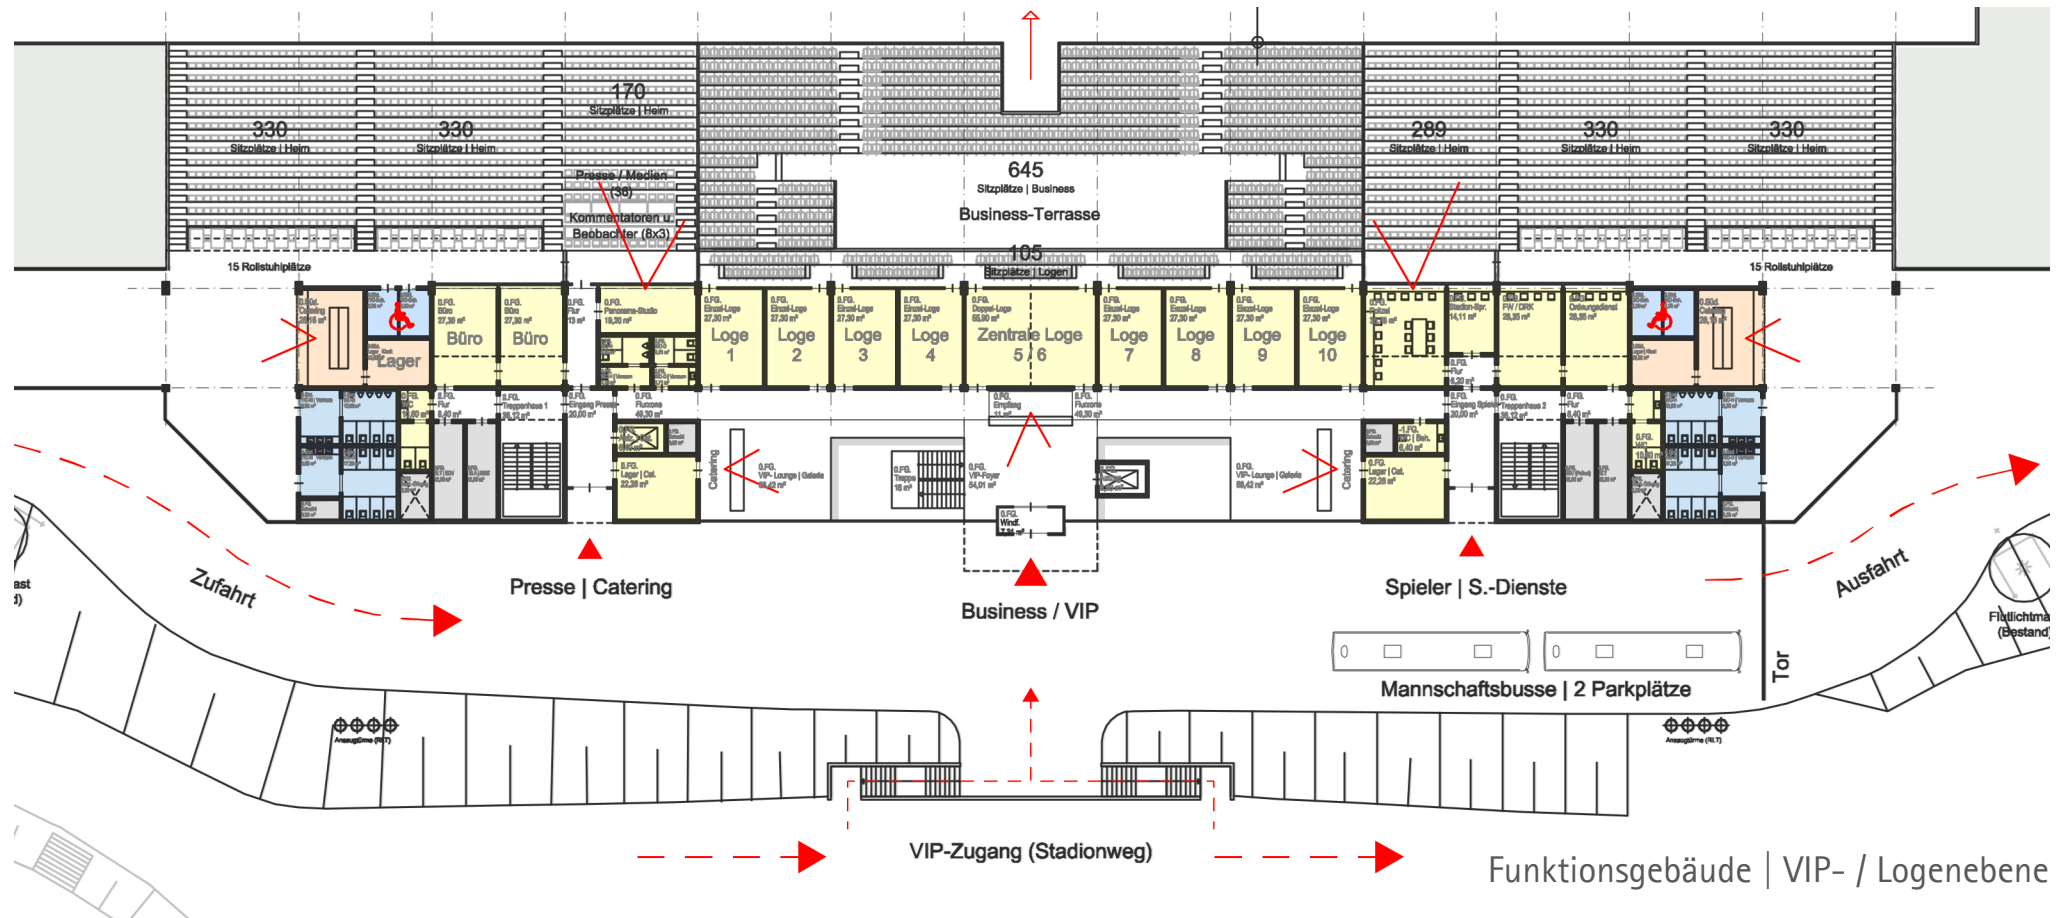


Funktionsgebäude | Businesssebene

- Business-Club mit Stadion-Terrasse
- Bereiche für Catering

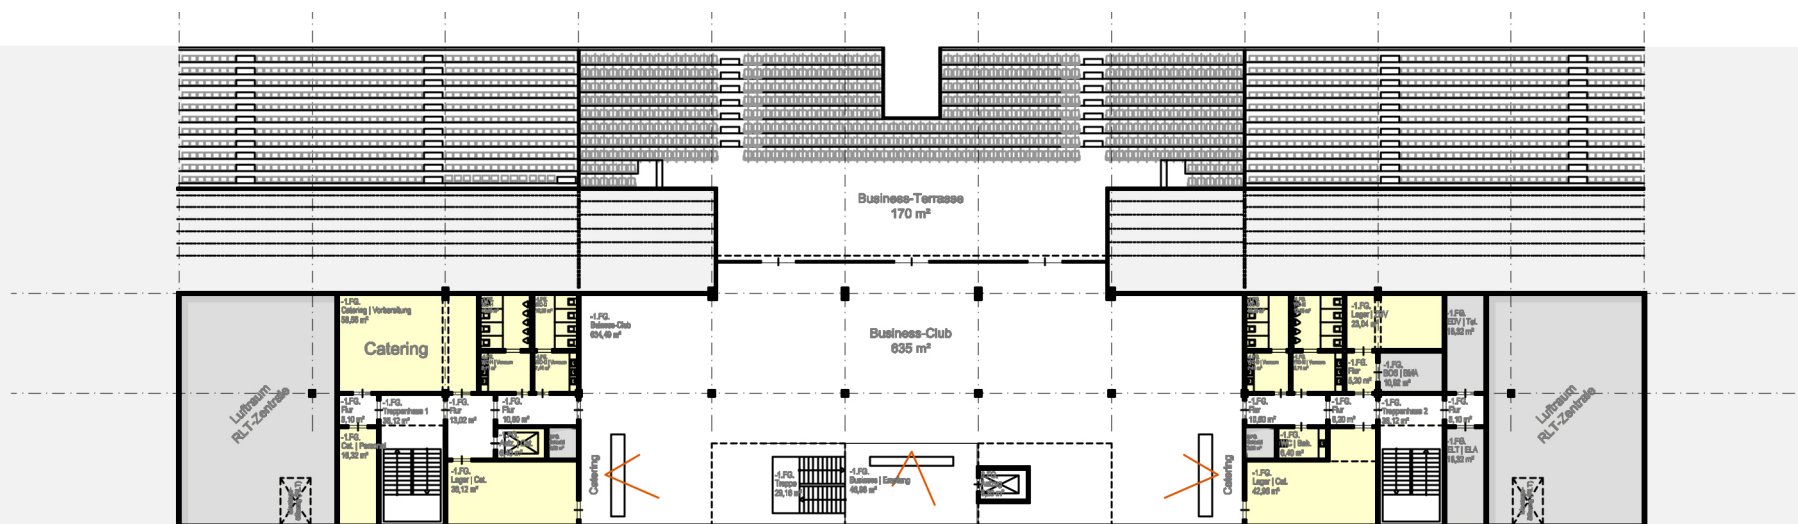

Funktionsgebäude | Spieler- / Presseebene

- Umkleiden für Heim- und Gastmannschaft
- Umkleiden und Bereiche für Offizielle, Doping-Kontrolle, etc.
- Pressekonferenz- und Arbeitsraum für Medien

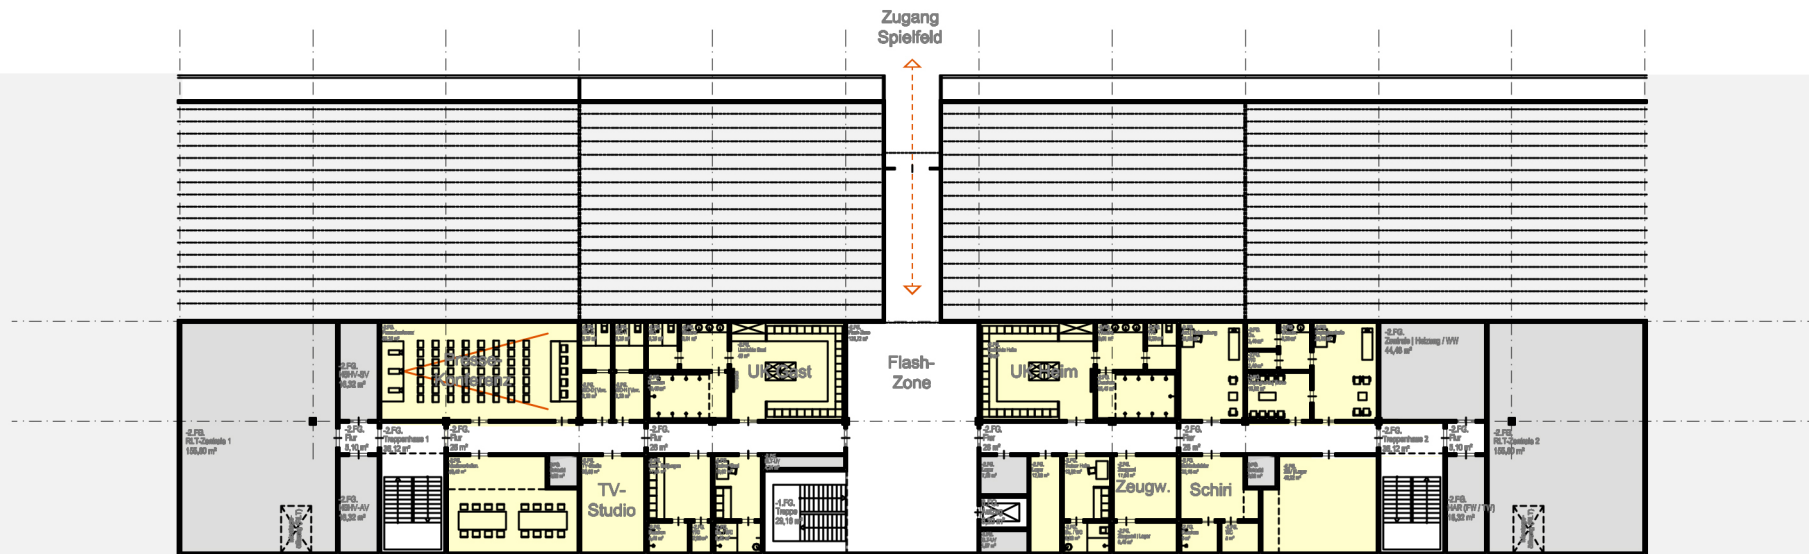

Stadion-Kapazität

Victor's Tribüne | Nord

3.926 Sitzplätze - Oberrang
3.564 Stehplätze - Unterrang

Osttribüne

4.588 Stehplätze

Westtribüne


1.536 Stehplätze | Gast
478 Sitzplätze | Gast
819 Sitzplätze | Heim

Haupttribüne | Süd


1.779 Sitzplätze | Heim
30 Rollstuhlplätze (jeweils mit Begleitpers.)
645 Business-Seats
105 Logenplätze
36 Presseplätze (mit Klapptisch)
24 Kommentatoren / Observer (mit Tisch)

Gesamt


17.530 Zuschauer

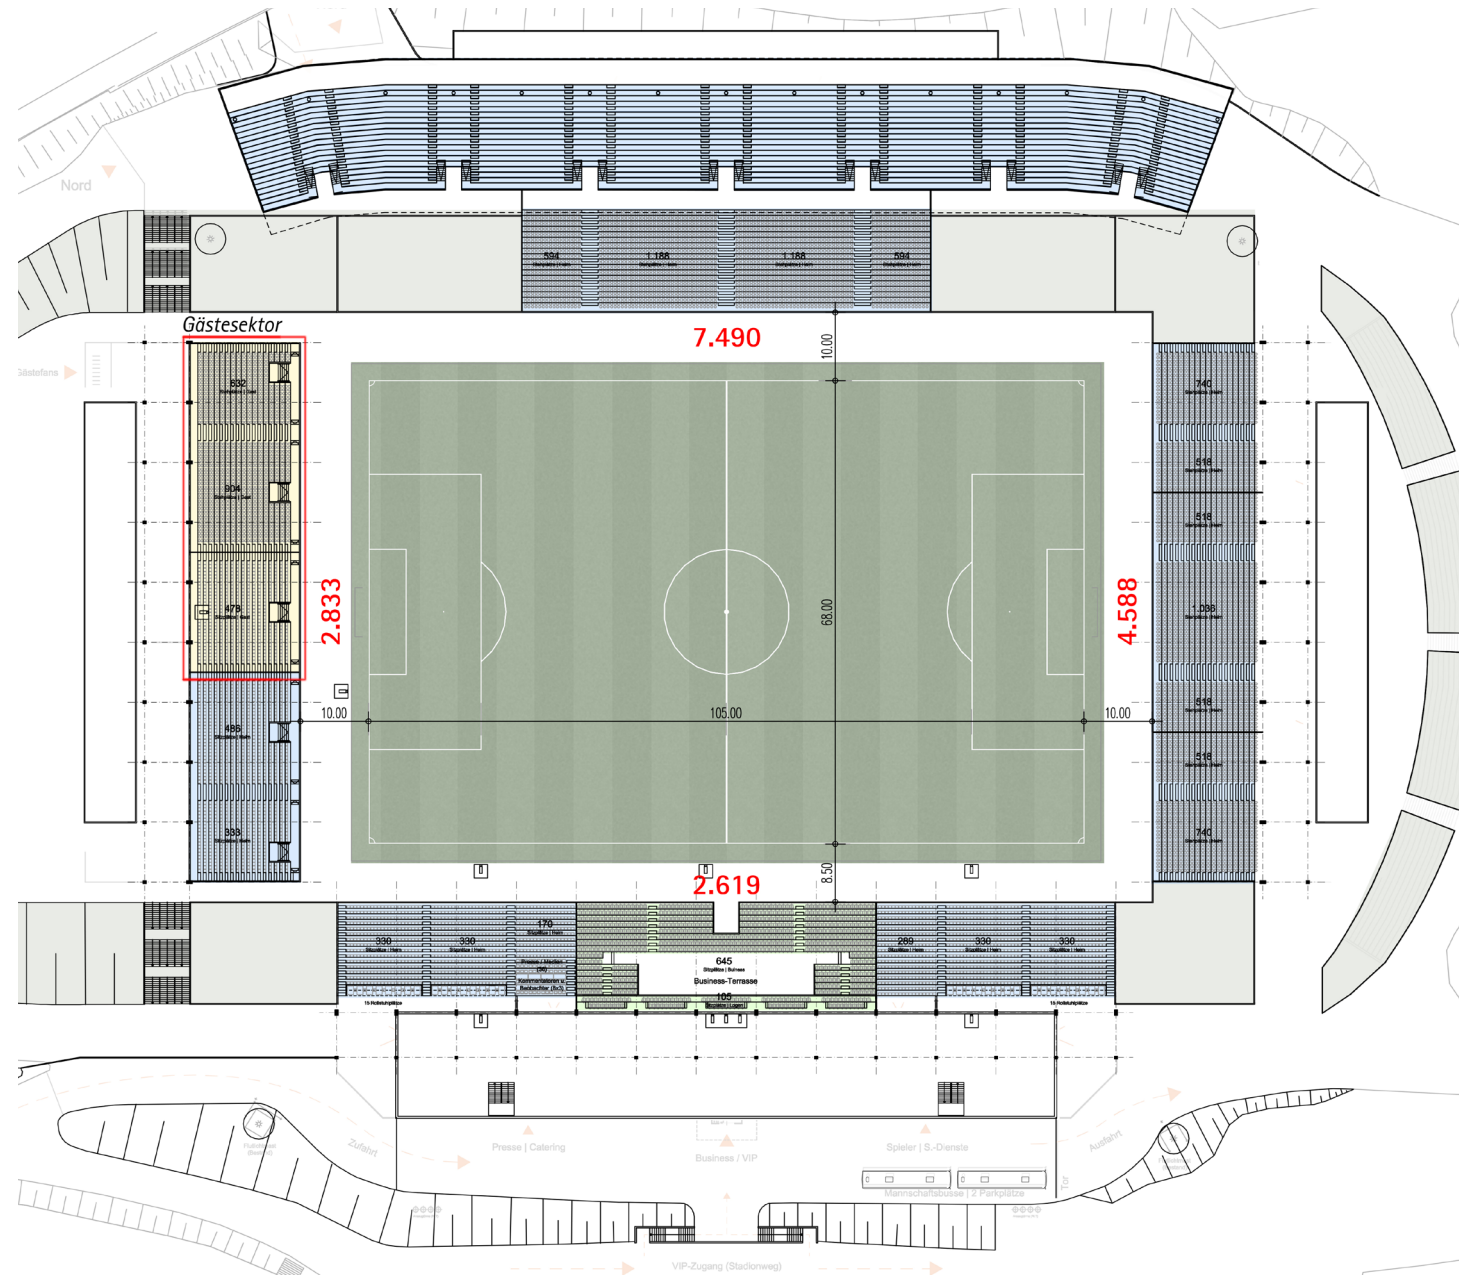

Tribünenaufsicht | Stadionkapazität

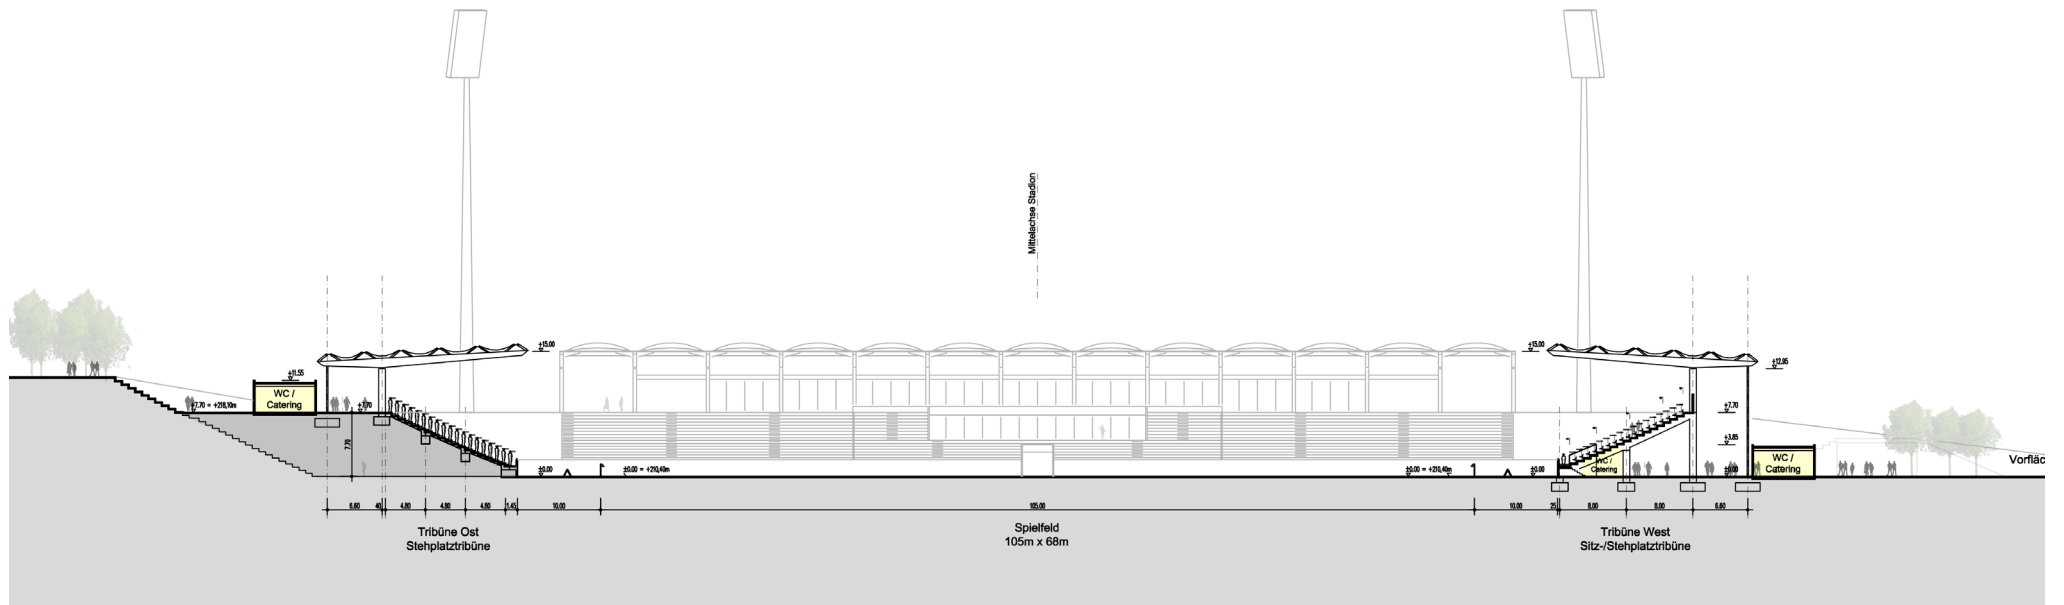

Längsschnitt Ost-West

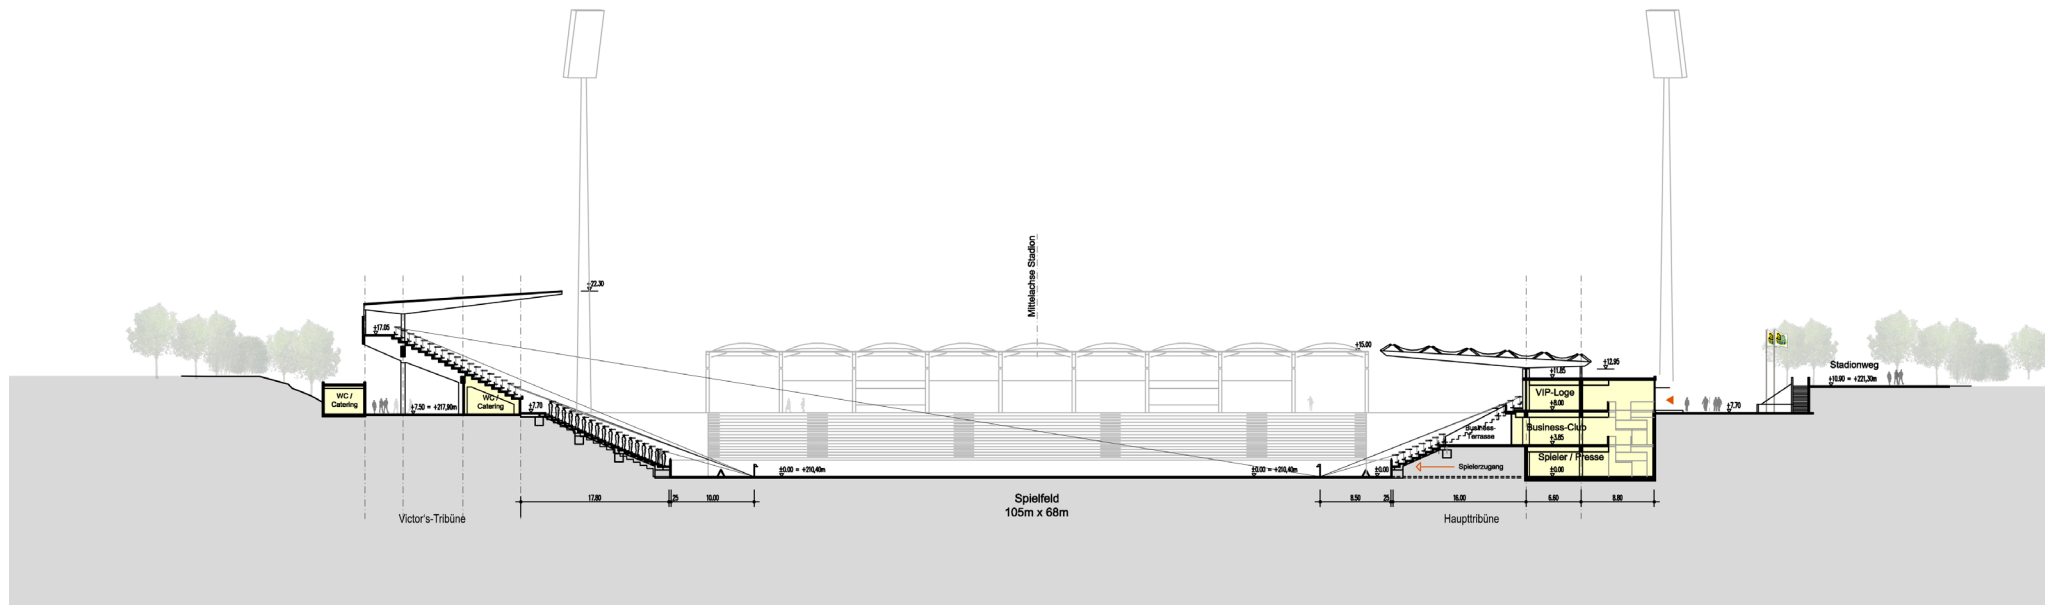

Querschnitt Nord-Süd