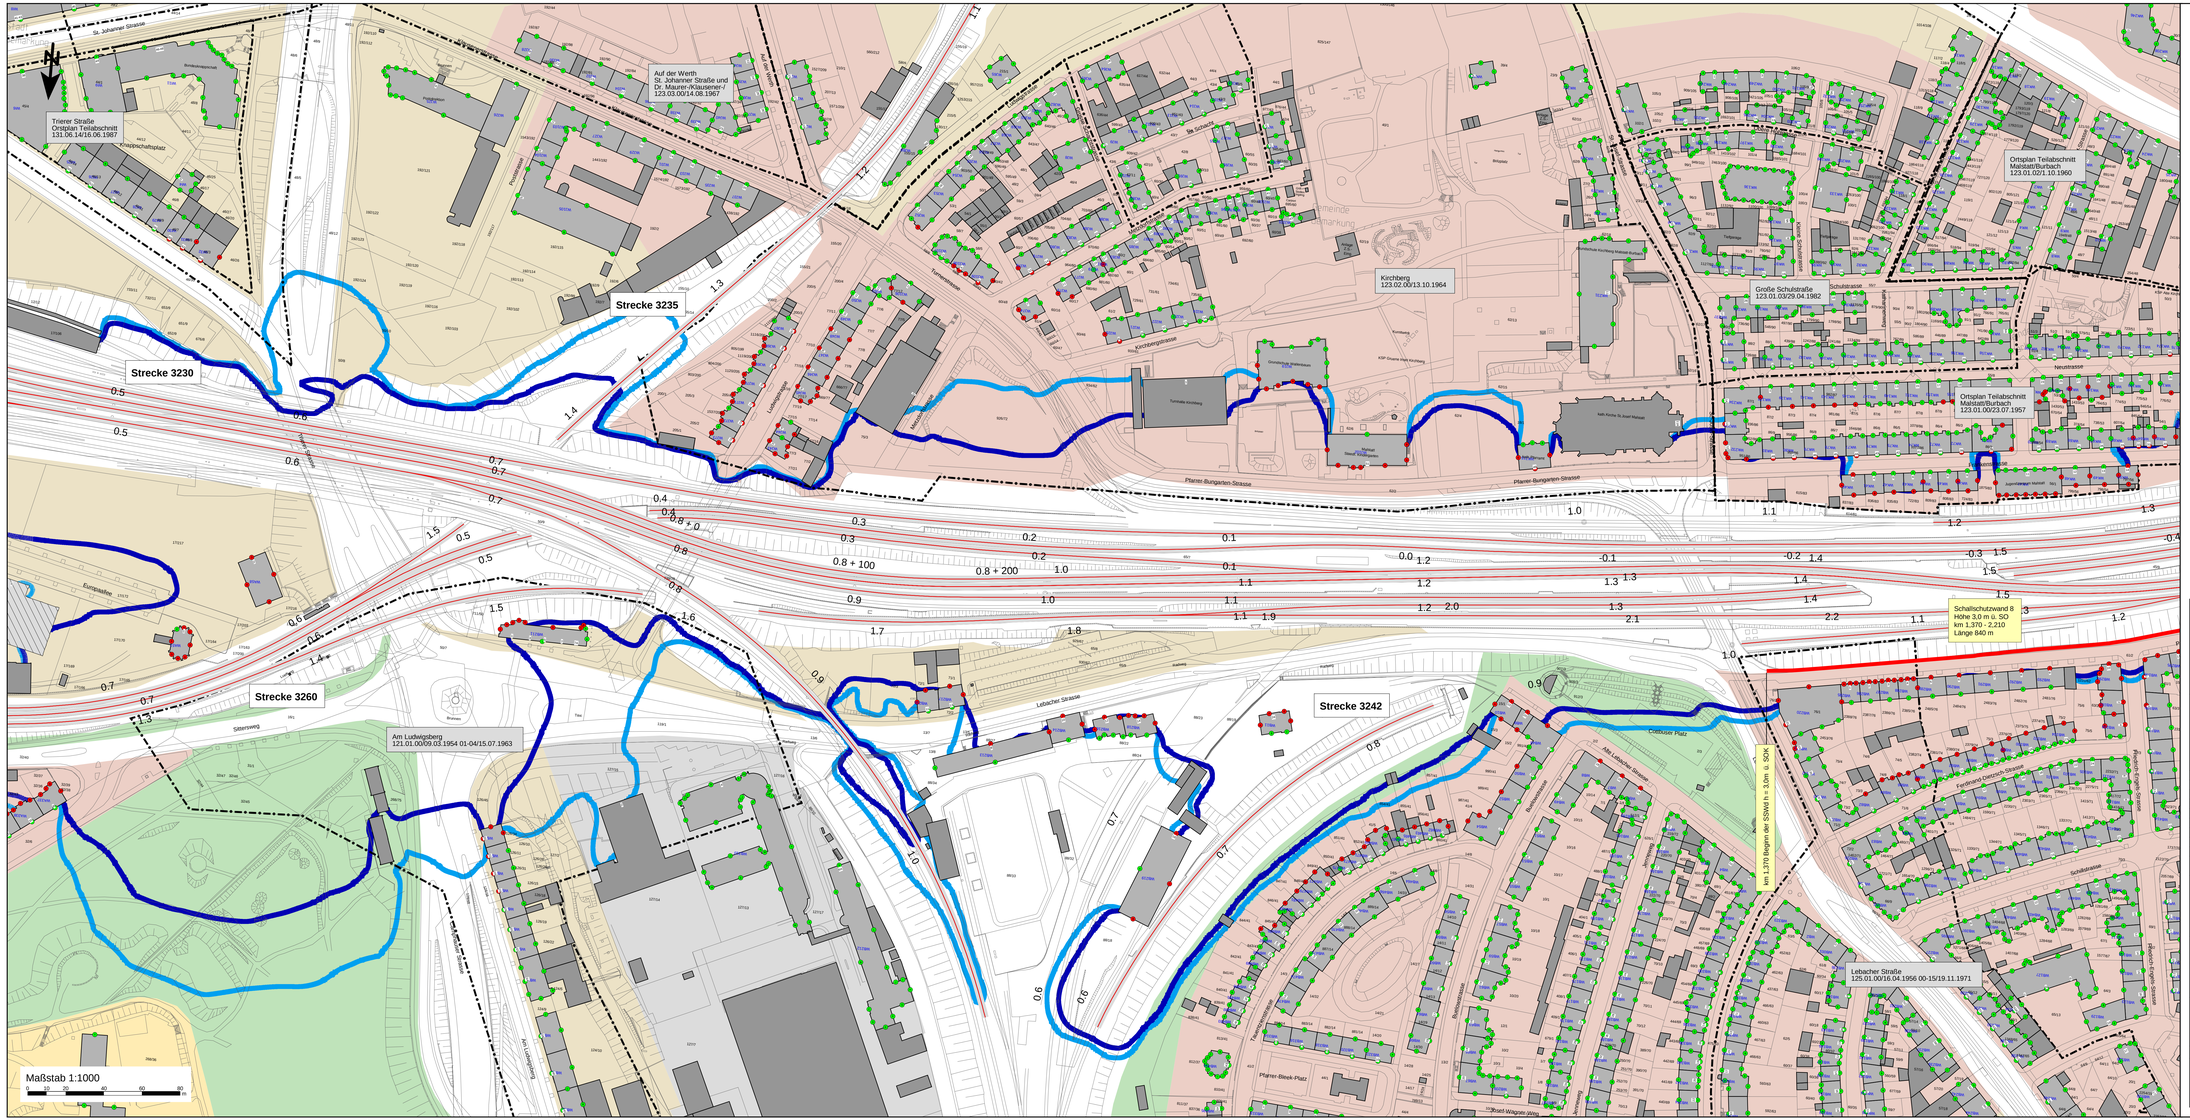

Zeichenerklärung

- Hauptgebäude
- Nebengebäude
- Hauptgebäude nach 1974

aktiver Schalschutz

- Schalschutzwand Bestand
- Schalschutzwand Planung

Gebietsnutzungen

- Aussenbereich / Grünflächen (IGW Tag/Nacht, 69/59 dB(A))
- Mischgebiete (IGW Tag/Nacht, 69/59 dB(A))
- Allgemeine Wohngebiete (IGW Tag/Nacht, 67/57 dB(A))
- Sondergebiet (IGW Tag/Nacht, 67/57 dB(A))
- Gewerbegebiete (IGW Tag/Nacht, 72/62 dB(A))

Bebauungspläne

räumliche Grenzen des Bebauungsplans mit Angabe des Datums der Rechtsverbindlichkeit

Fassadenkennzeichnung

- Einhaltung des Immissionsgrenzwertes
- Überschreitung des Immissionsgrenzwertes, Zuwendungsfähigkeit passiver Schalschutz
- XXXX Gebäudekennzeichnung

Isophonen mit Bebauungsdämpfung

- 57 dB(A) Isophone (Nachtzeitraum 1-OG)
- 59 dB(A) Isophone (Nachtzeitraum 1-OG)

Berechnungsgrundlage:
Richtlinie zur Berechnung des Beurteilungspegels für Schienen (Schall 03)
Stand 01.01.2015

Plangrundlagen:
IVL-Karten DB ProjektBau GmbH (Stand 14.03.2007)

Daten der Stadt Saarbrücken:
digitales Liegenschaftskataster (Stand 09.2016)
digitaler Flächennutzungsplan (Stand 09.2016)
digitale Bebauungspläne (Stand 09.2016)

Genehmigungsvermerk Eisenbahn-Bundesamt

Übersichtsskizze

Index	Änderungen bzw. Ergänzungen	Planungsstand
0	Ausgangsverfahren: Antragsfassung	

Genehmigungsplanung: Unterlage für eine Entscheidung nach § 18 AEG

Vorhabenträger:
DB NETZE
DB Netz AG
Regionalbereich West
Standort Karlsruhe
Schwarzwaldstraße 82
76137 Karlsruhe
28.04.2017
Datum Unterschrift Datum Unterschrift Datum Unterschrift

Vertreter des Vorhabenträgers:
Datum Unterschrift

Planverfasser:
MÖHLER+PARTNER INGENIEURE AG
Bosenbergstraße 25 66740 Saarlouis
T +49 6831 4808-0 F +49 6831 4808-29
info@moe-ag.de www.moe-ag.de
Ausgefertigt, den 28.04.2017
Datum Unterschrift

Planzeichen Nr.:		Anlage 3.2.4 W
Projekt-Nr.:		220-2887-1
	Datum	Name
gez.:	28.04.2017	Dauenhauer/ Schneider
bearb.:	28.04.2017	Dauenhauer/ Schneider
geprüft:	28.04.2017	Liegert
Höhensystem:		DHHN Saarland
Koordinatensystem:		GK3
Ursprungsplan:		
Blattgröße:		1,350m x 0,594m = 0,80m²
Maßstab:		1 : 1.000

Vorhaben:

Lärmsanierung an bestehenden Schienenwegen des Bundes

Strecke 3230, Saarbrücken Hbf - Kartaus
Strecke 3250, Saarbrücken Hbf - Hornburg (Saar) Hbf
Strecke 3511, Bingen (Rhein) Hbf - Saarbrücken Hbf

Planart: Lageplan

Planinhalt:
Strecke 3230 Saarbrücken Hbf - Kartaus
Untersuchungsabschnitt Bahn-km 0,000 bis km 5,900
Berechnungsergebnisse mit Schallschutz
Immissionsorte und Isophonen - Zeitraum Nacht
Plan-km 0,500 - km 1,600