


Darstellung der Schrift bei Tag
Darstellung der Schrift bei Nacht




Visualisierung Synagogenvorplatz Blick aus Richtung Lortzingstraße zur Dudweilerstraße
Visualisierung Synagogenvorplatz Blick von der Synagoge Richtung Beethovenplatz



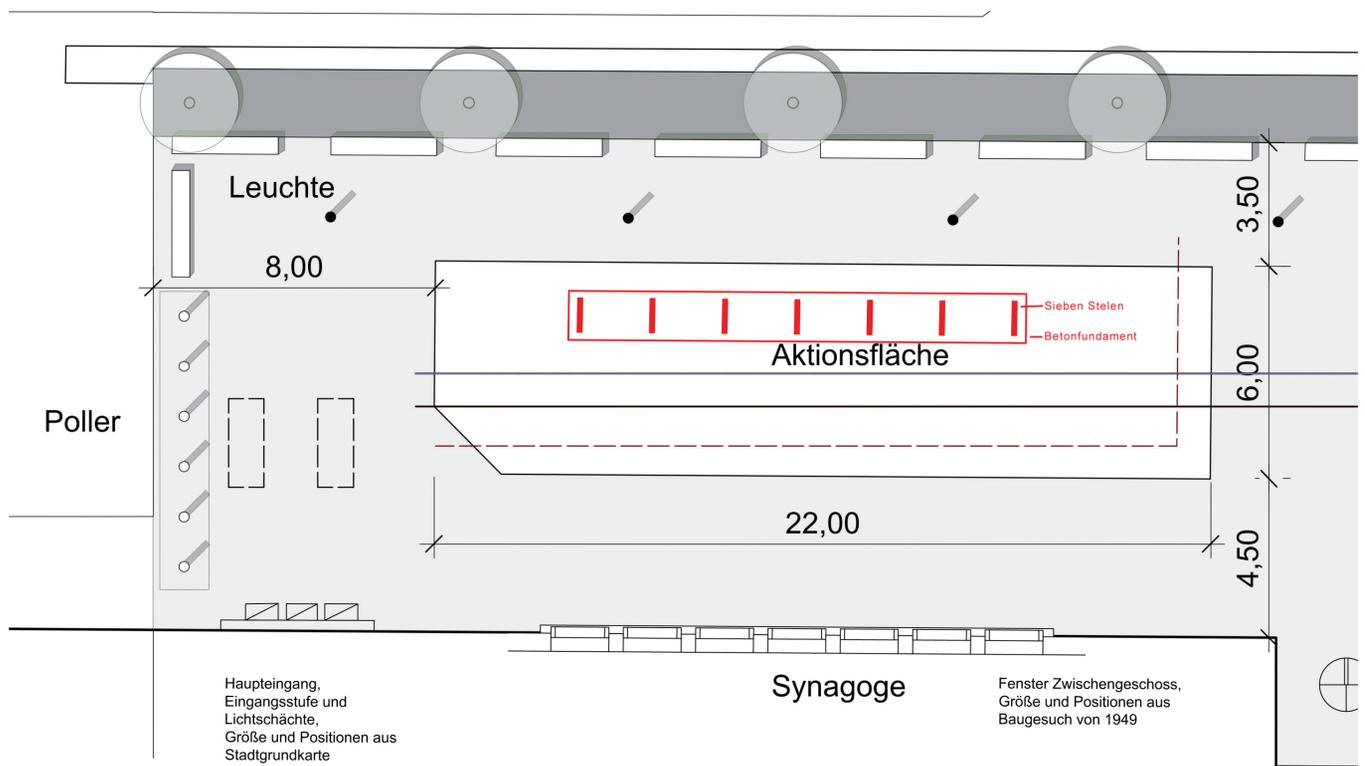

Entwurf Denkmal Synagogenvorplatz Saarbrücken M 1:100 Position auf der "Aktionsfläche"

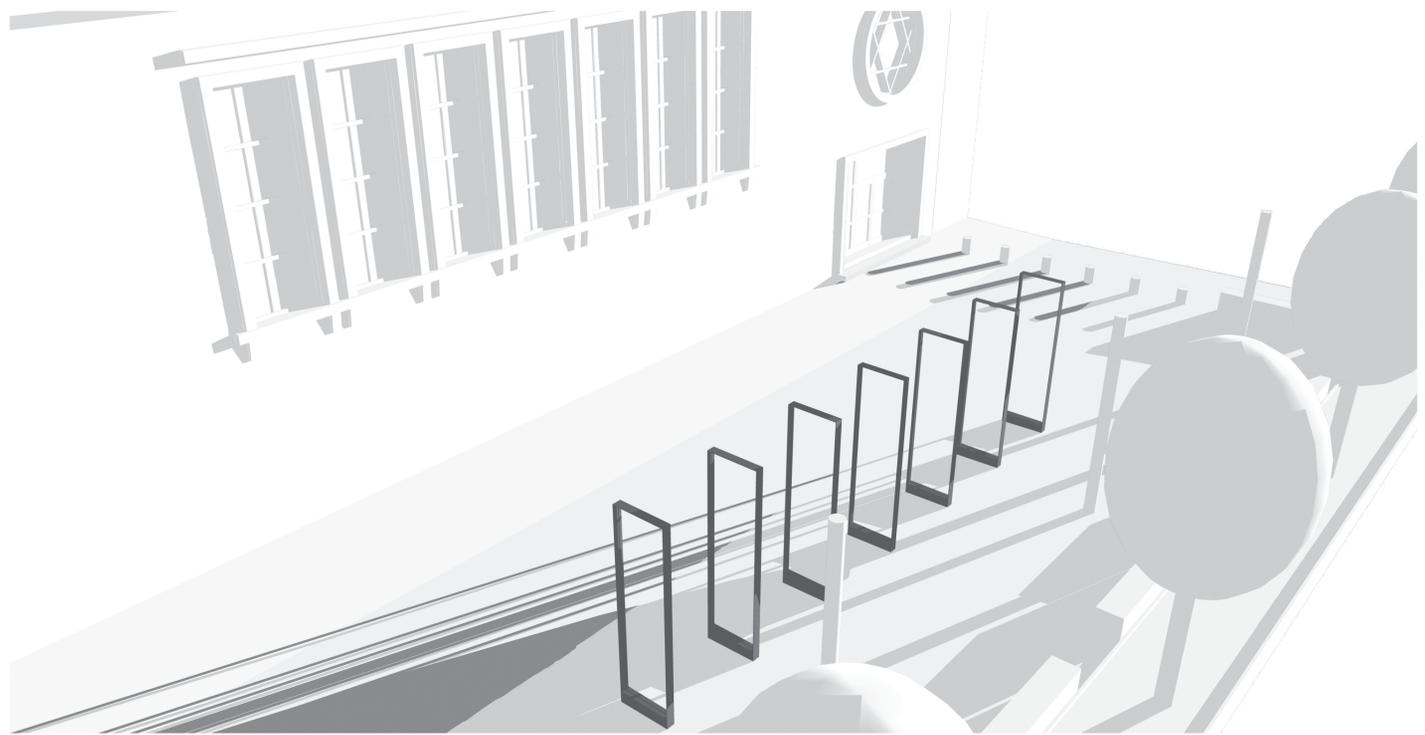


Entwurf Denkmal Synagogenvorplatz Saarbrücken Visualisierung Position der Stelen, Lichteinfall am Abend



Entwurf 1:20 Ansicht von oben



Entwurf 1:20 Ansicht von Osten

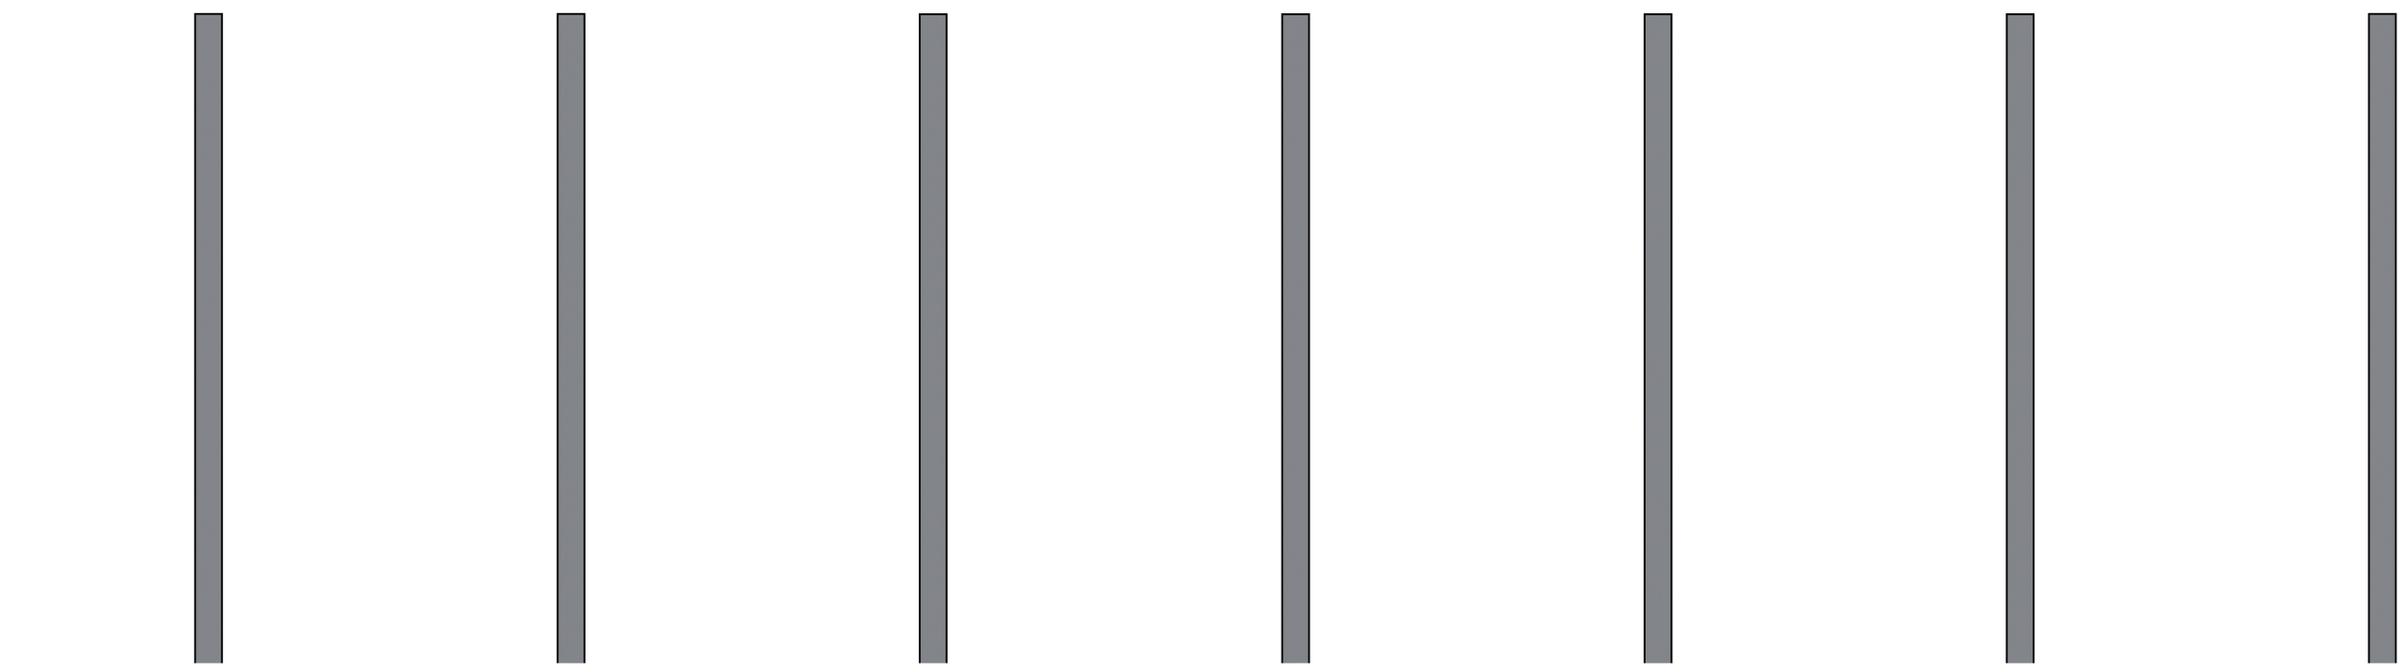

Entwurf 1:20 Ansicht von Norden