


Erinnerungsmal Vorplatz Synagoge Saarbrücken
Blickrichtung Dudweilerstraße – Tages/-und Nachtsicht


Objektbeschreibung:

- Objektgröße: ø 2m
- Fertigung aus gewalzten Stahlplatten, Schweißkonstruktion, Kantenprofil umlaufend
- Stahl-Innenkonstruktion in Verbindung mit Erdanker und Aufnahme für Hochglanz-Edelstahlplatte (Daten eingelasert)
- Stahlkonstruktion oberflächenbehandelt
- Rück-/außenseitig mit fluoreszierenden Mischgranulat beschichtet

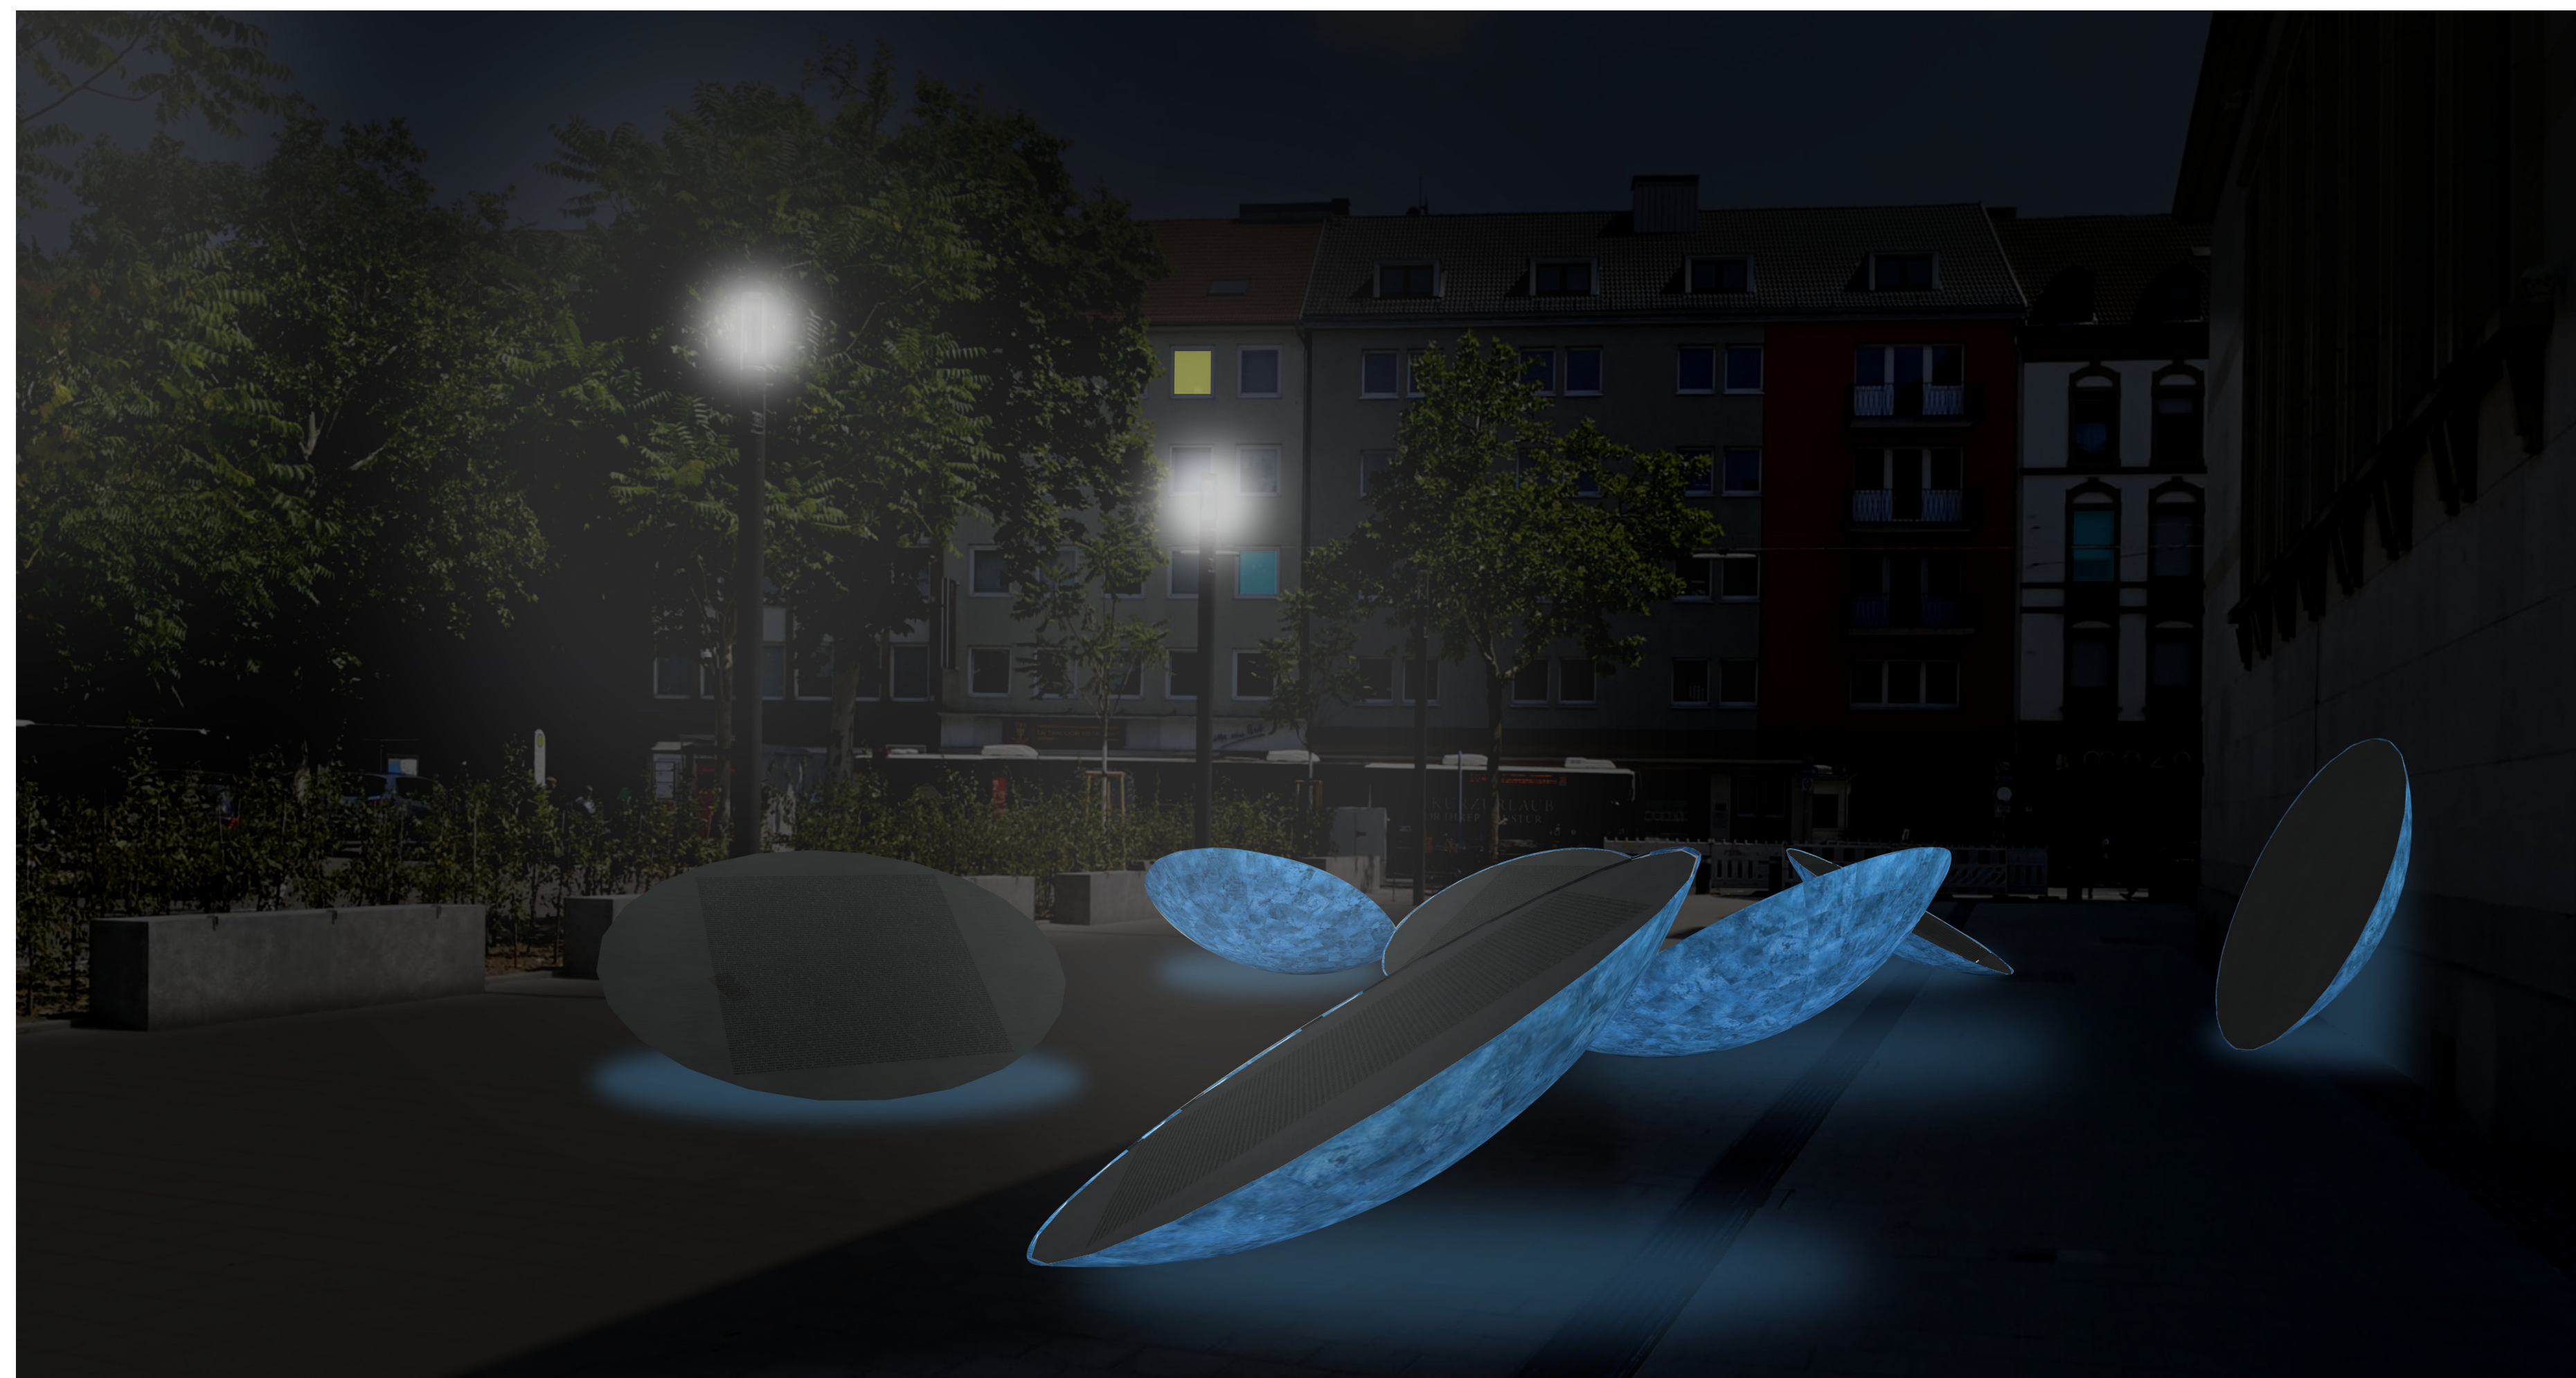

Erinnerungsmal Vorplatz Synagoge Saarbrücken
Darstellung M 1:16

- Seiten- und Frontansicht Objekt
- Größenverhältnis Mensch/Objekt
- Darstellung Objektneigung

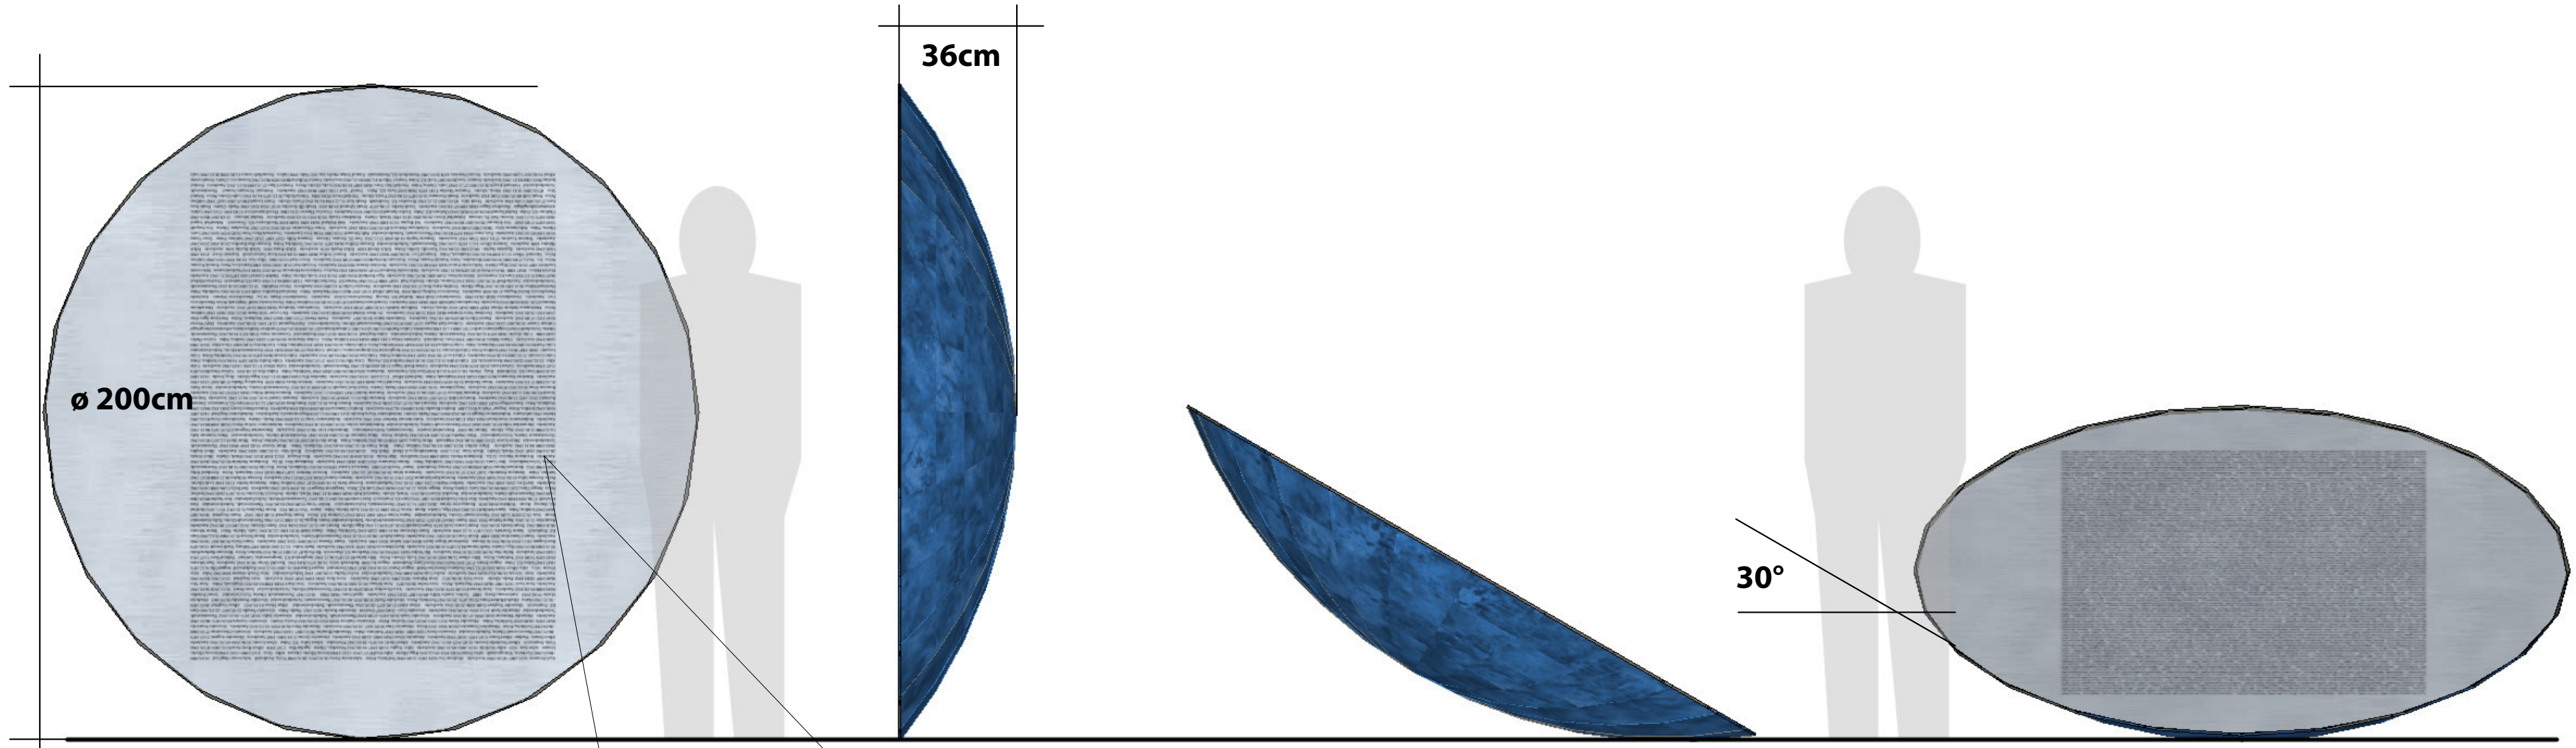

Erinnerungsmal Vorplatz Synagoge Saarbrücken

- Darstellung Ausschnitt Namensliste
- Typo: Minion Pro, Semibold, 48pt



Erinnerungsmal Vorplatz Synagoge Saarbrücken

- Platzierung der 8 Erinnerungsobjekte auf der Aktionsfläche und der Synagogenfassade

