
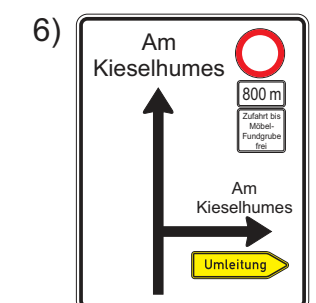
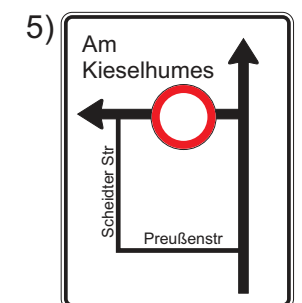
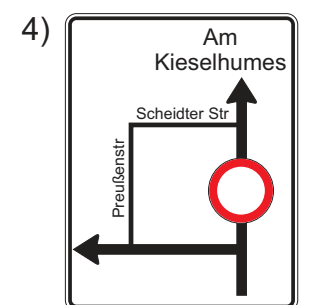
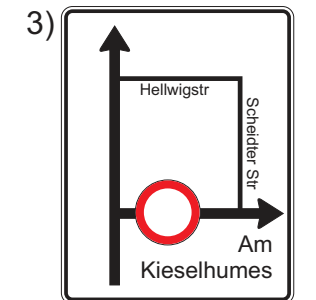
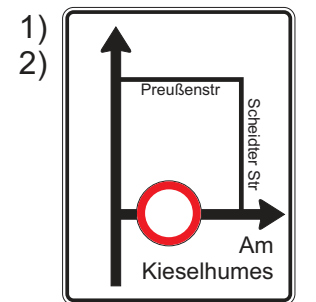


Plan-Nr.	22 165.1		Bauleitung	Cristian Reichertz
Maßstab	Ohne		Ausf. Firma	Wolff Straßenbau Neumühler Weg 34 66130 Saarbrücken
Bezeichnung	Saarbrücken Am Kieselhumes			
	gezeichnet	geändert	Telefon	0681 8702 1430
Datum	23.05.2022		Beginn	
Name	M. Keller		Dauer	

aus verkehrsrechtlicher Sicht geprüft :	
angeordnet gemäß § 45 Absatz 2 STVO:	

VASS GMBH Verkehrs- und Arbeitsstellen-Sicherungsservice
Am Holzplatz 3 66287 Fischbach-Camphausen 06897 919760 Fax. 06897 9197618 email: info@vass-gmbh.de

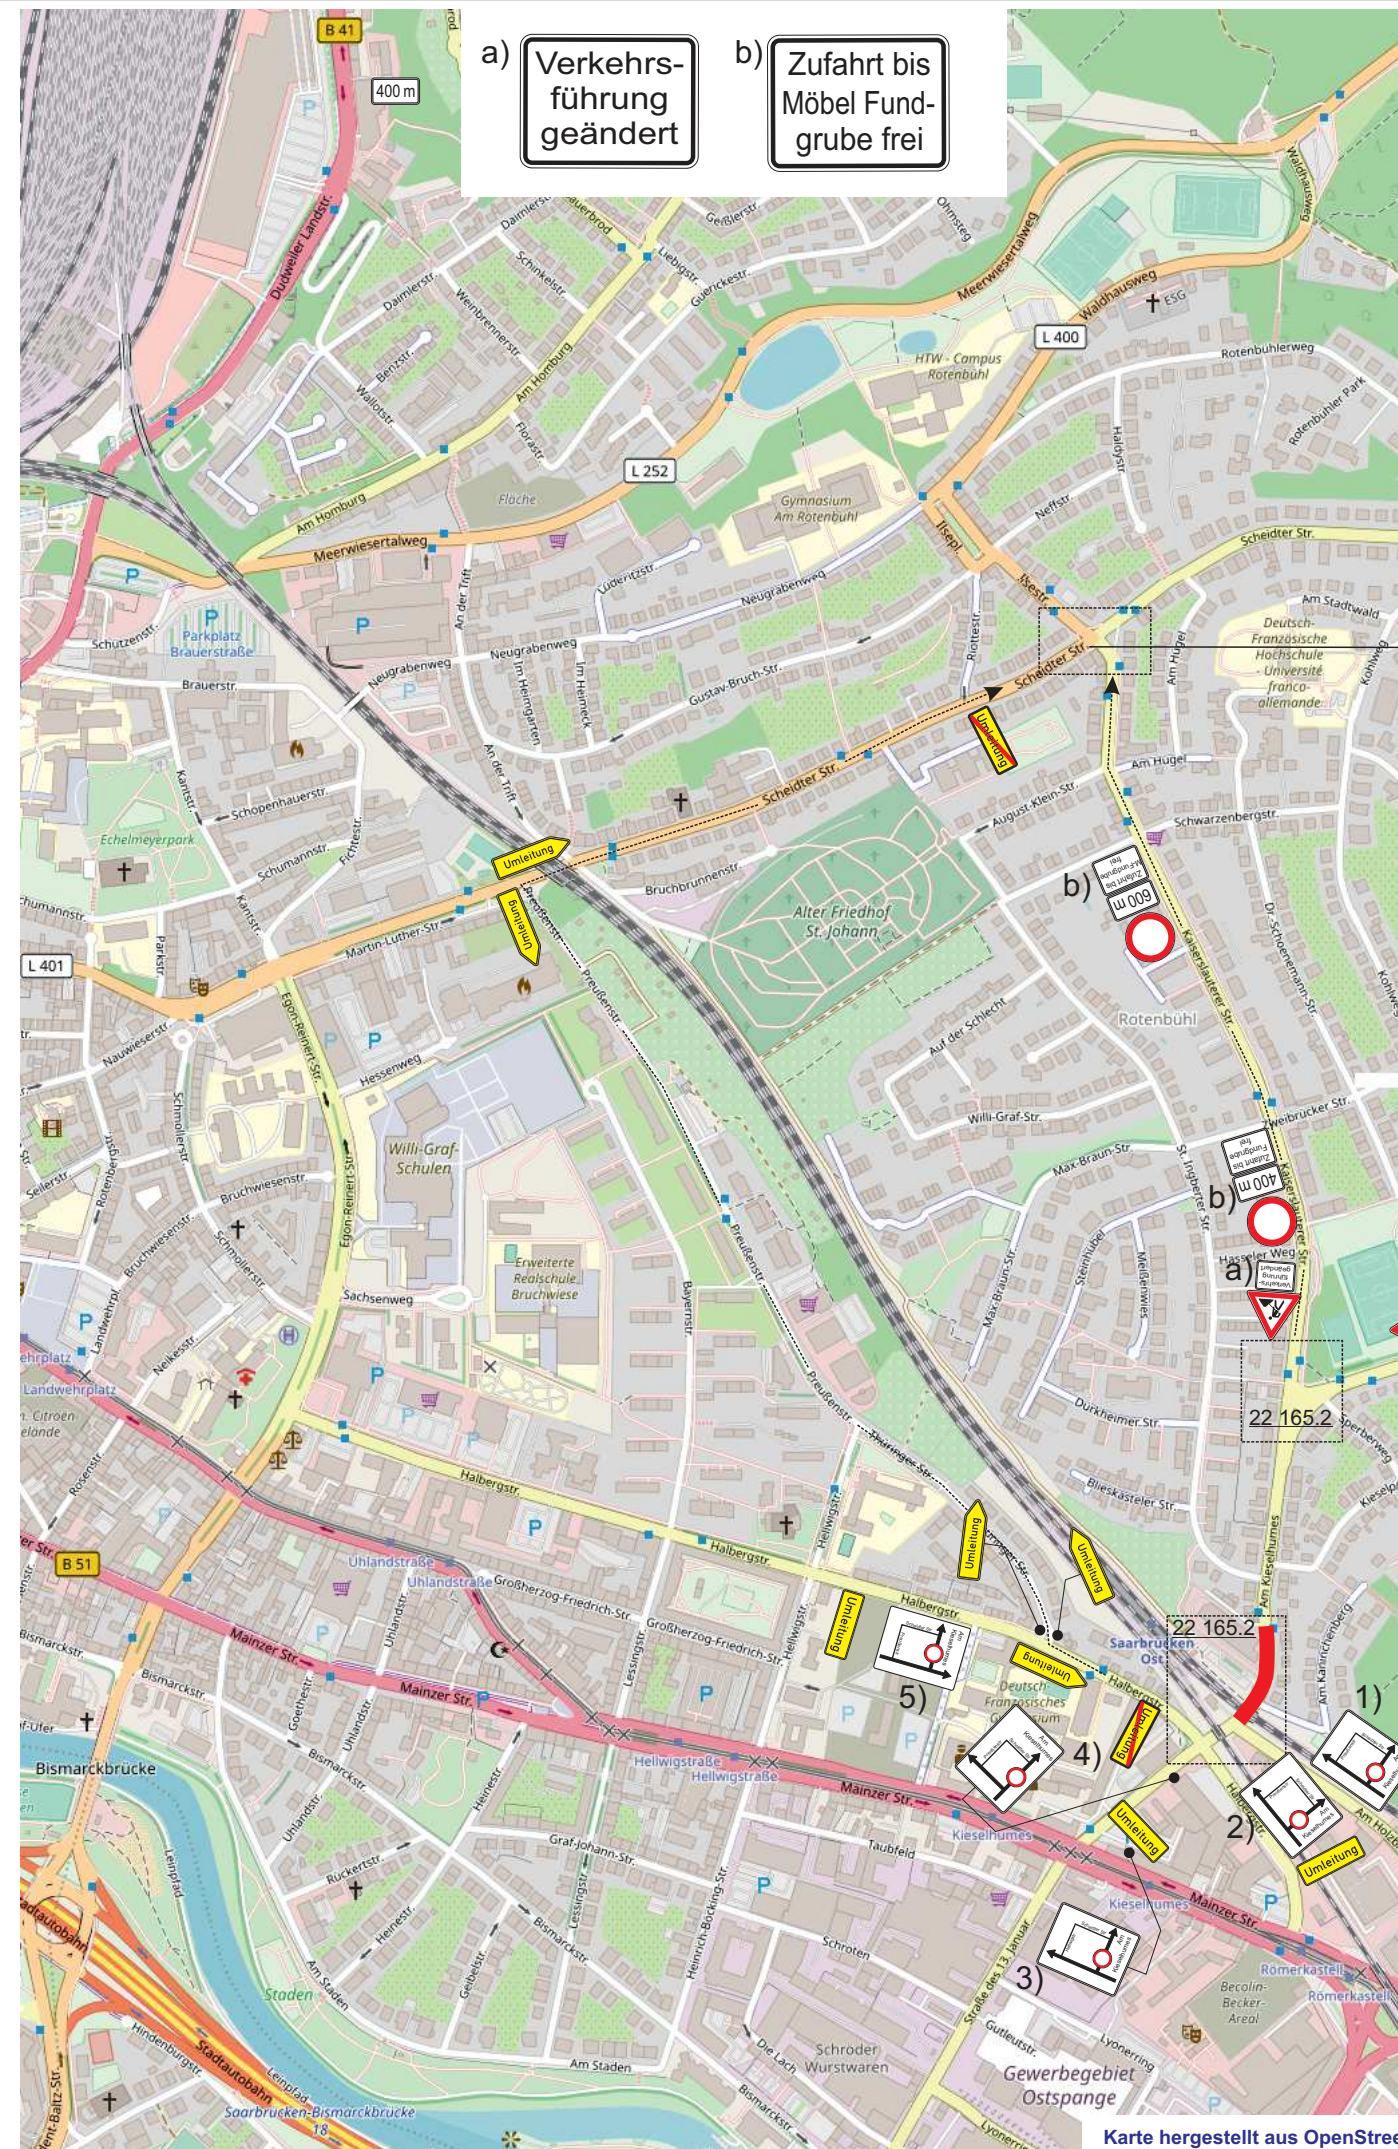

Plan-Nr.	22 165.2		Bauleitung	Cristian Reichertz
Maßstab	Ohne		Ausf. Firma Wolff Straßenbau Neumühler Weg 34 66130 Saarbrücken	
Bezeichnung	Saarbrücken Am Kieselhumes			
	gezeichnet	geändert	Telefon	0681 8702 1430
Datum	23.05.2022		Beginn	
Name	M. Keller		Dauer	

aus verkehrsrechtlicher Sicht geprüft : angeordnet gemäß § 45 Absatz 2 STVO:	VASS GMBH Verkehrs- und Arbeitsstellen-Sicherungsservice Am Holzplatz 3 66287 Fischbach-Camphausen 06897 919760 Fax. 06897 9197618 email: info@vass-gmbh.de
---	---