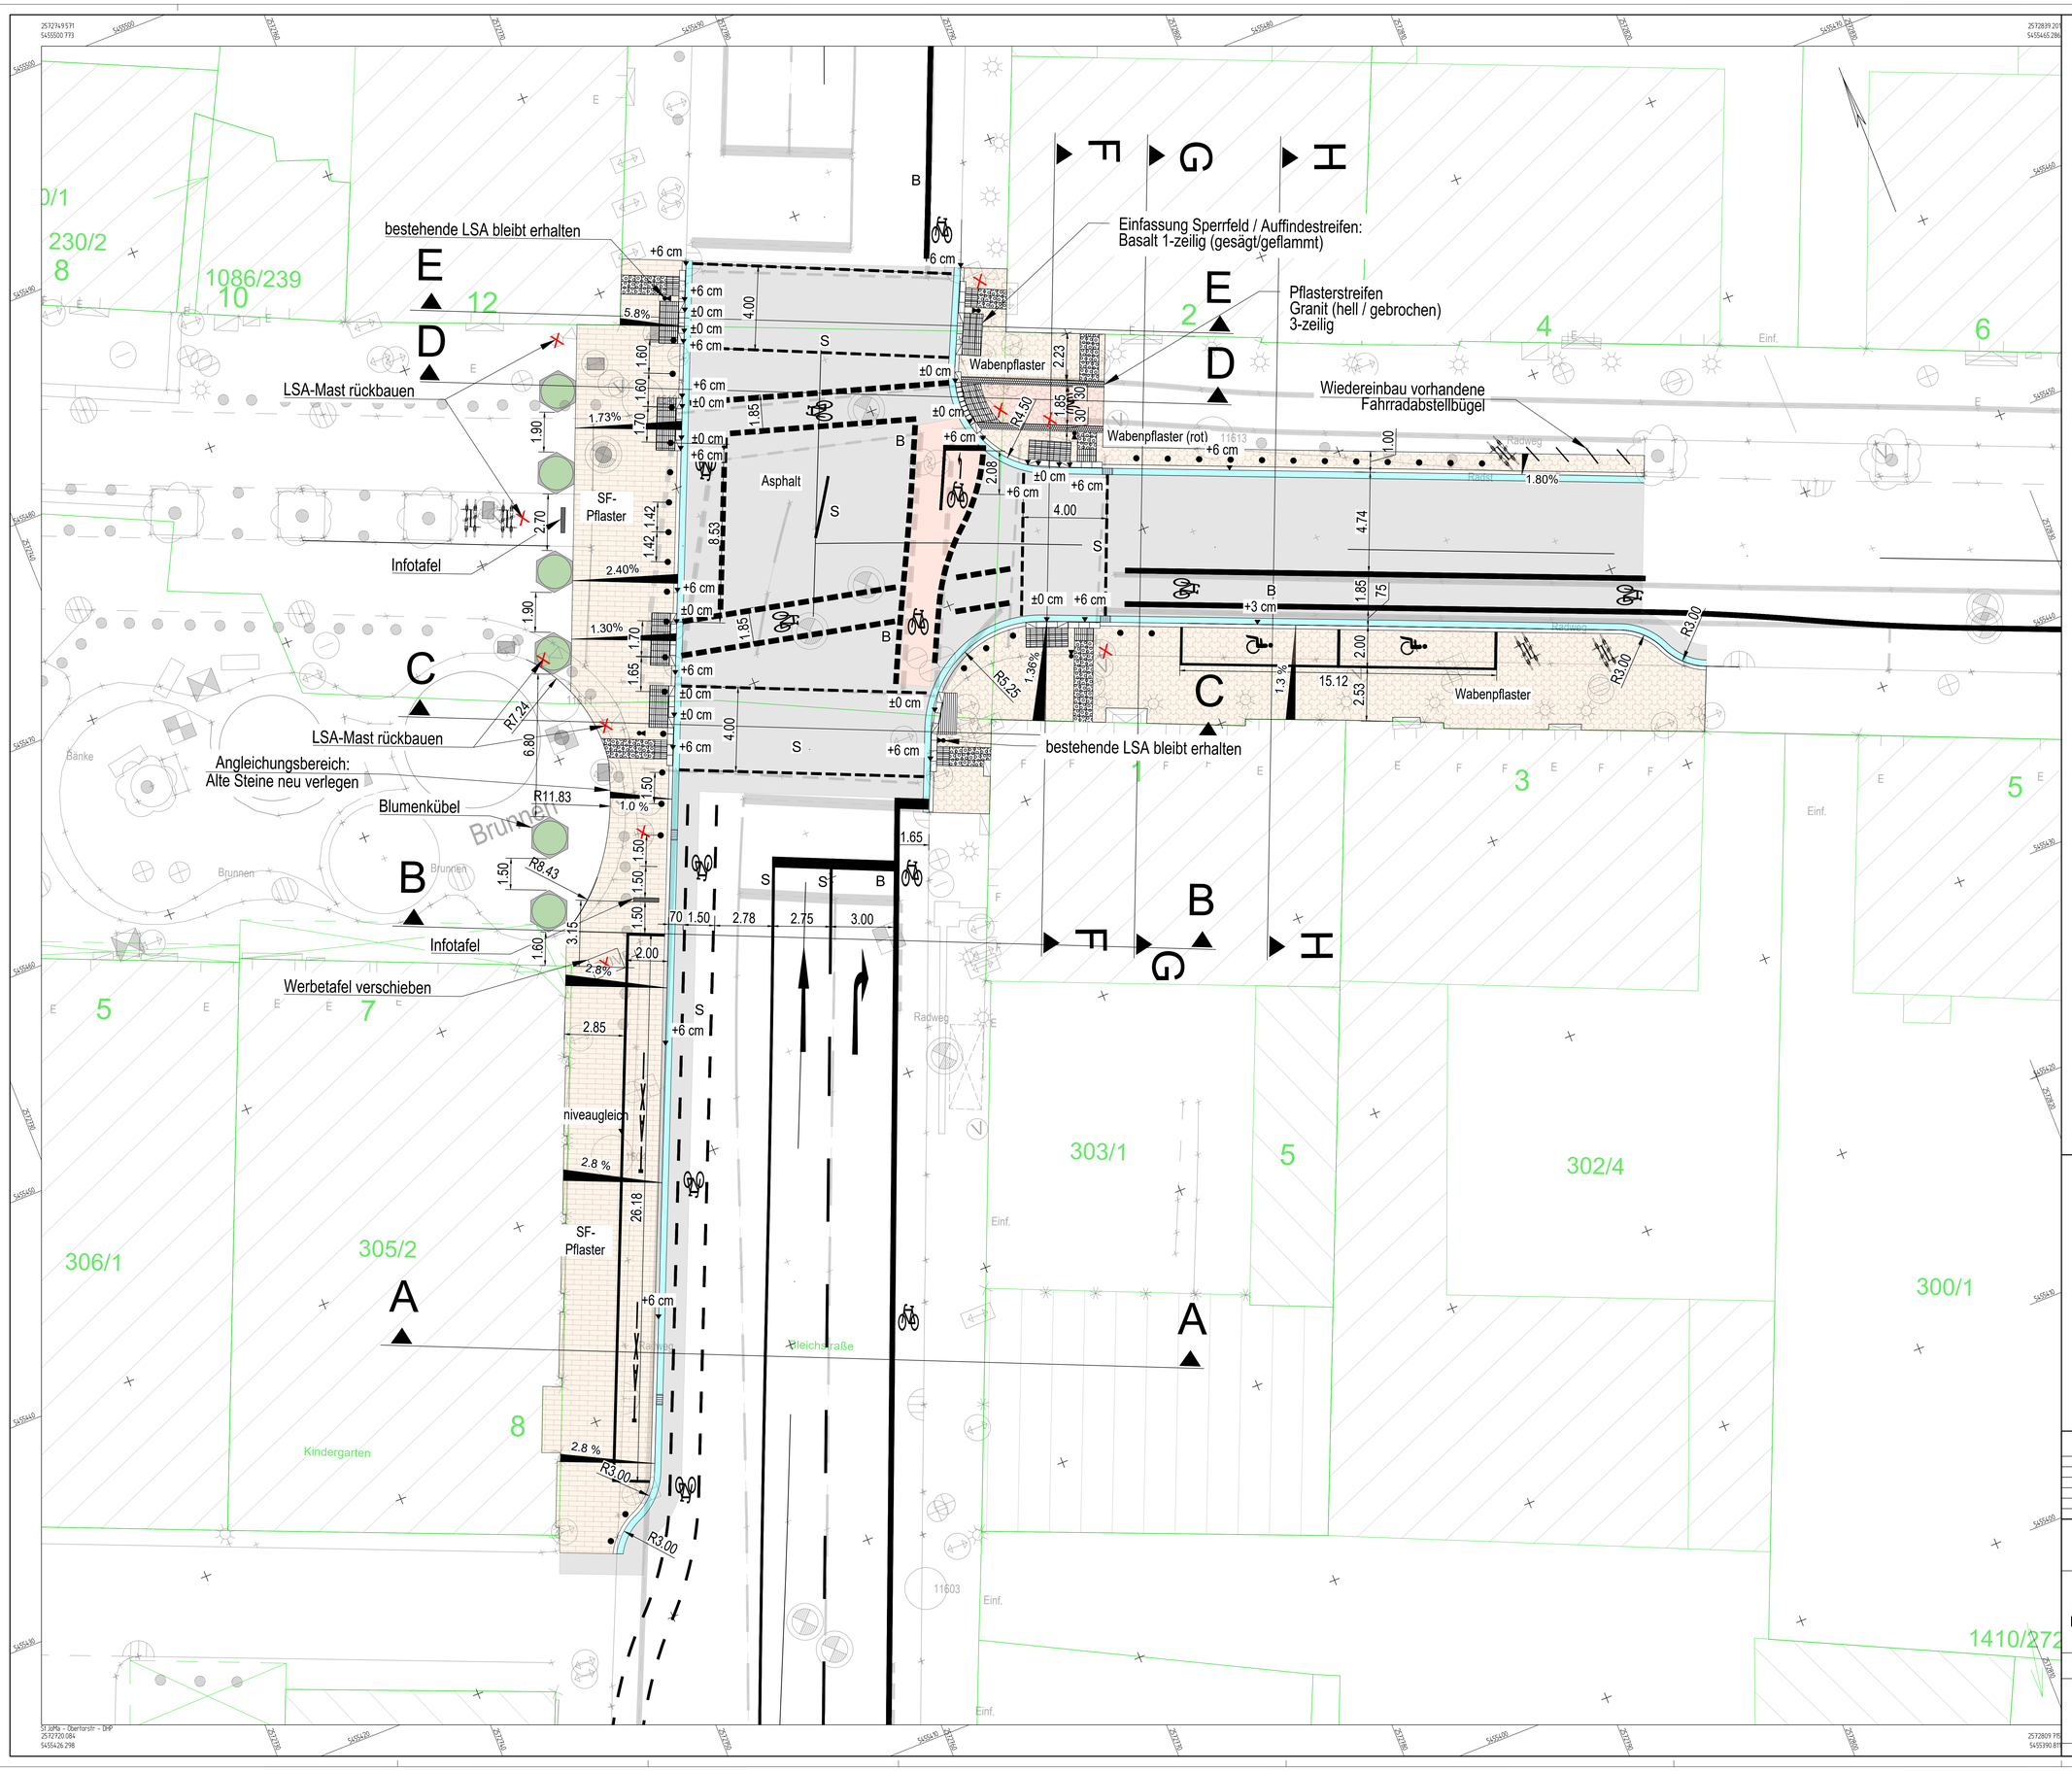

Legende:

- SF-Pflaster
- Wabenpflaster
- Entwässerungsrinne
- Fahrbahn (Asphaltierte Fläche)
- Possehl (Einfassung Hochsicherheitspoller)
- Radwegmarkierung
- Hochsicherheitspoller versenkbar
- Hochsicherheitspoller feststehend
- Bediensäule

AUSFÜHRUNGSPLANUNG

Index	Gegenstand	Datum	Bearbeitet	Geprüft
E	-	-	-	-
D	-	-	-	-
C	-	-	-	-
B	-	-	-	-
A	-	-	-	-

Auftraggeber: Landeshauptstadt Saarbrücken
Stadtplanungsamt - Abteilung für Verkehrs- und Straßenplanung
Bahnhofstraße 31 - 66111 Saarbrücken

Stadt-/Ortsteil: Saarbrücken

Maßnahme:
Erweiterung der Fußgängerzone St. Johanner Markt

WSV BERATENDE INGENIEURE
Heinrich-Barth-Str. 31 * 66115 Saarbrücken
Tel. 0681/95.08.33-0 * Fax. 0681/95.08.33-99
Internet: www.wsv-ingenieure.de

Planinhalt: Lageplan
Maßnahme 1 - Obertorstraße

Anlage: 2
Blatt Nr.: 1

Der Auftraggeber:

(Datum, Unterschrift)

	Name	Datum
aufg.	LHS - Lück	04.05.2023
bear.	KV	Maßstab:
gez.	KV	1:100
geprüft	BW	

Projekt.Nr.: 2759-21