


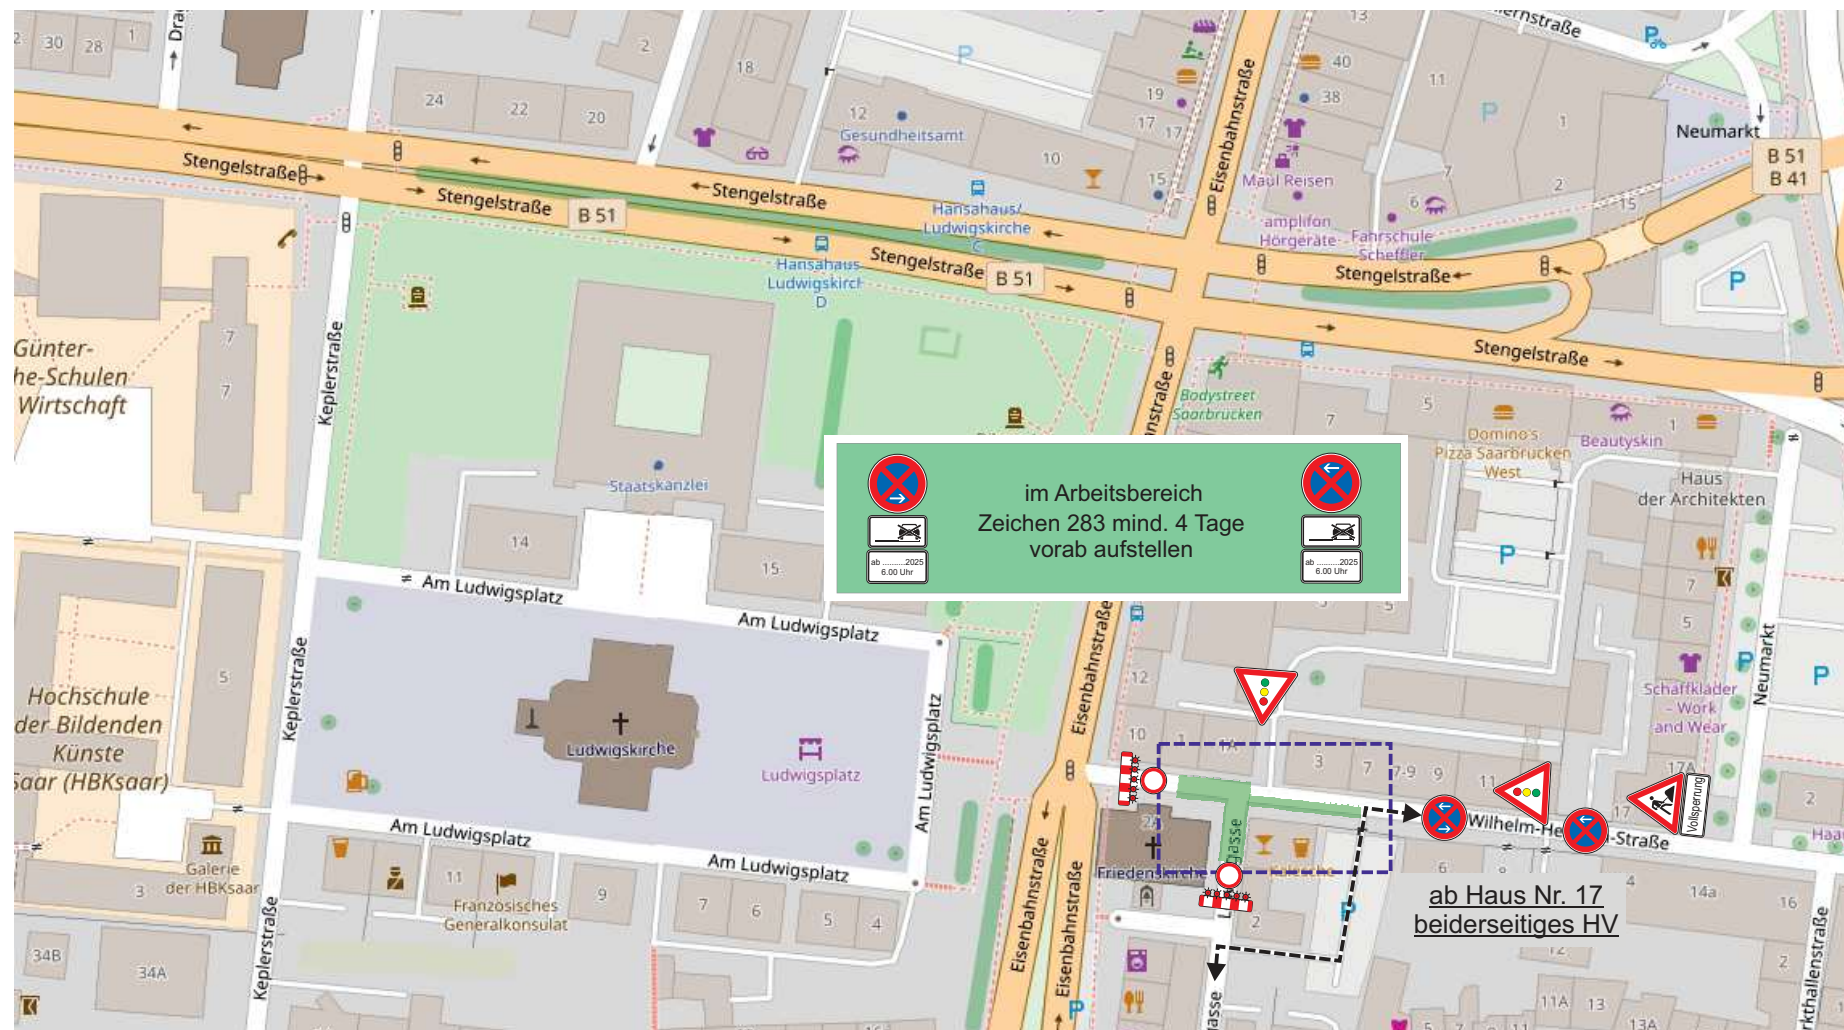

angeordnet gemäß
§ 45 Absatz 1 STVO:

aus verkehrsrechtlicher
Sicht geprüft :

Plan-Nr.	25 238.1	Bauleitung	Andreas Egner
Maßstab	Ohne	TSG Bauunternehmung GmbH Vorderster Berg 16 66333 Völklingen Tel. 06898 50190	
Bezeichnung	Saarbrücken Wilhelm-Heinrich-Straße		
	gezeichnet	geändert	Telefon
Datum	22.05.2025		Beginn
Name	M. Keller		Dauer

VASS GMBH

Verkehrs- und Arbeitsstellen-Sicherungs-service

Am Holzplatz 3
66287 Fischbach-Camphausen
06897 919760
Fax. 06897 9197618
email: info@vass-gmbh.de

