
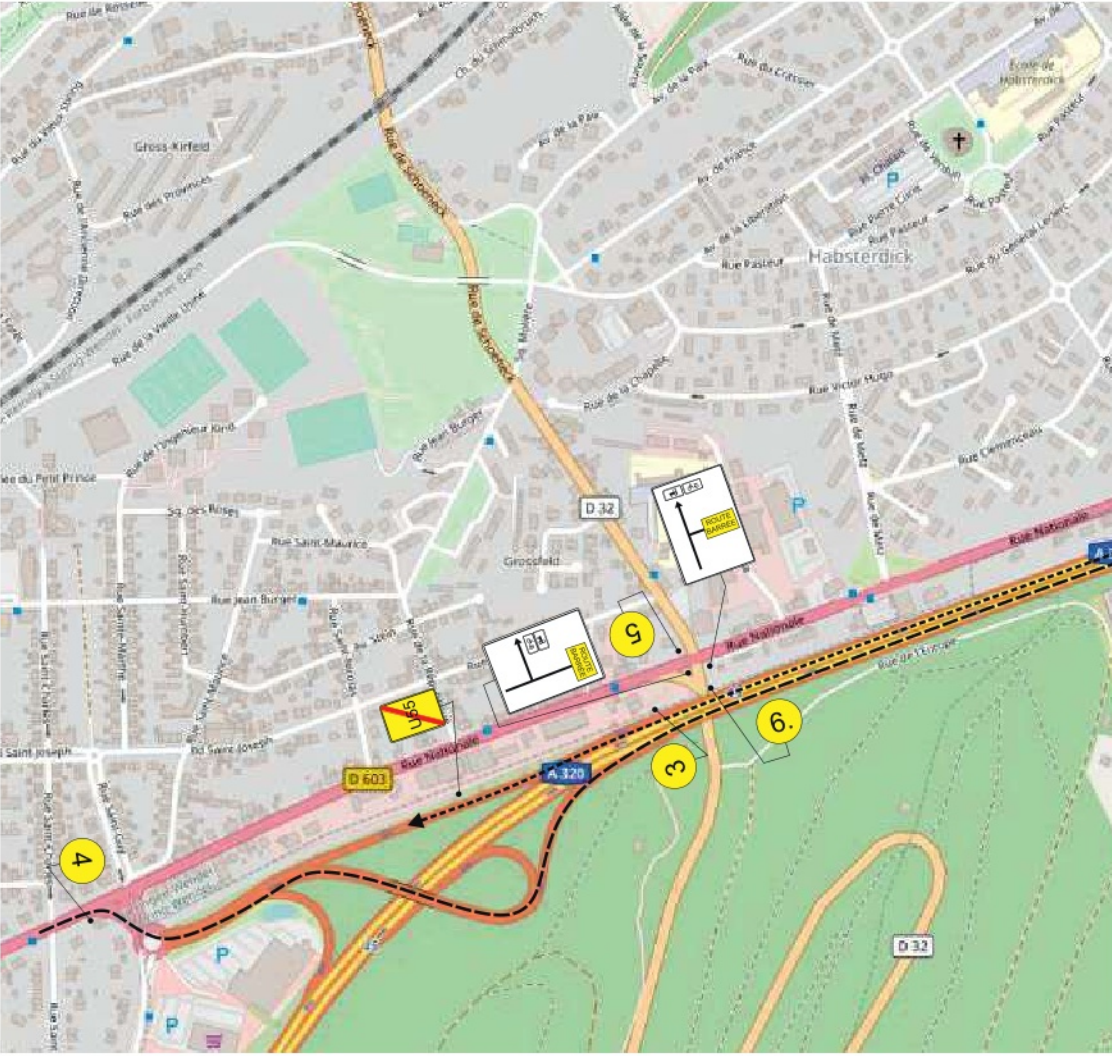
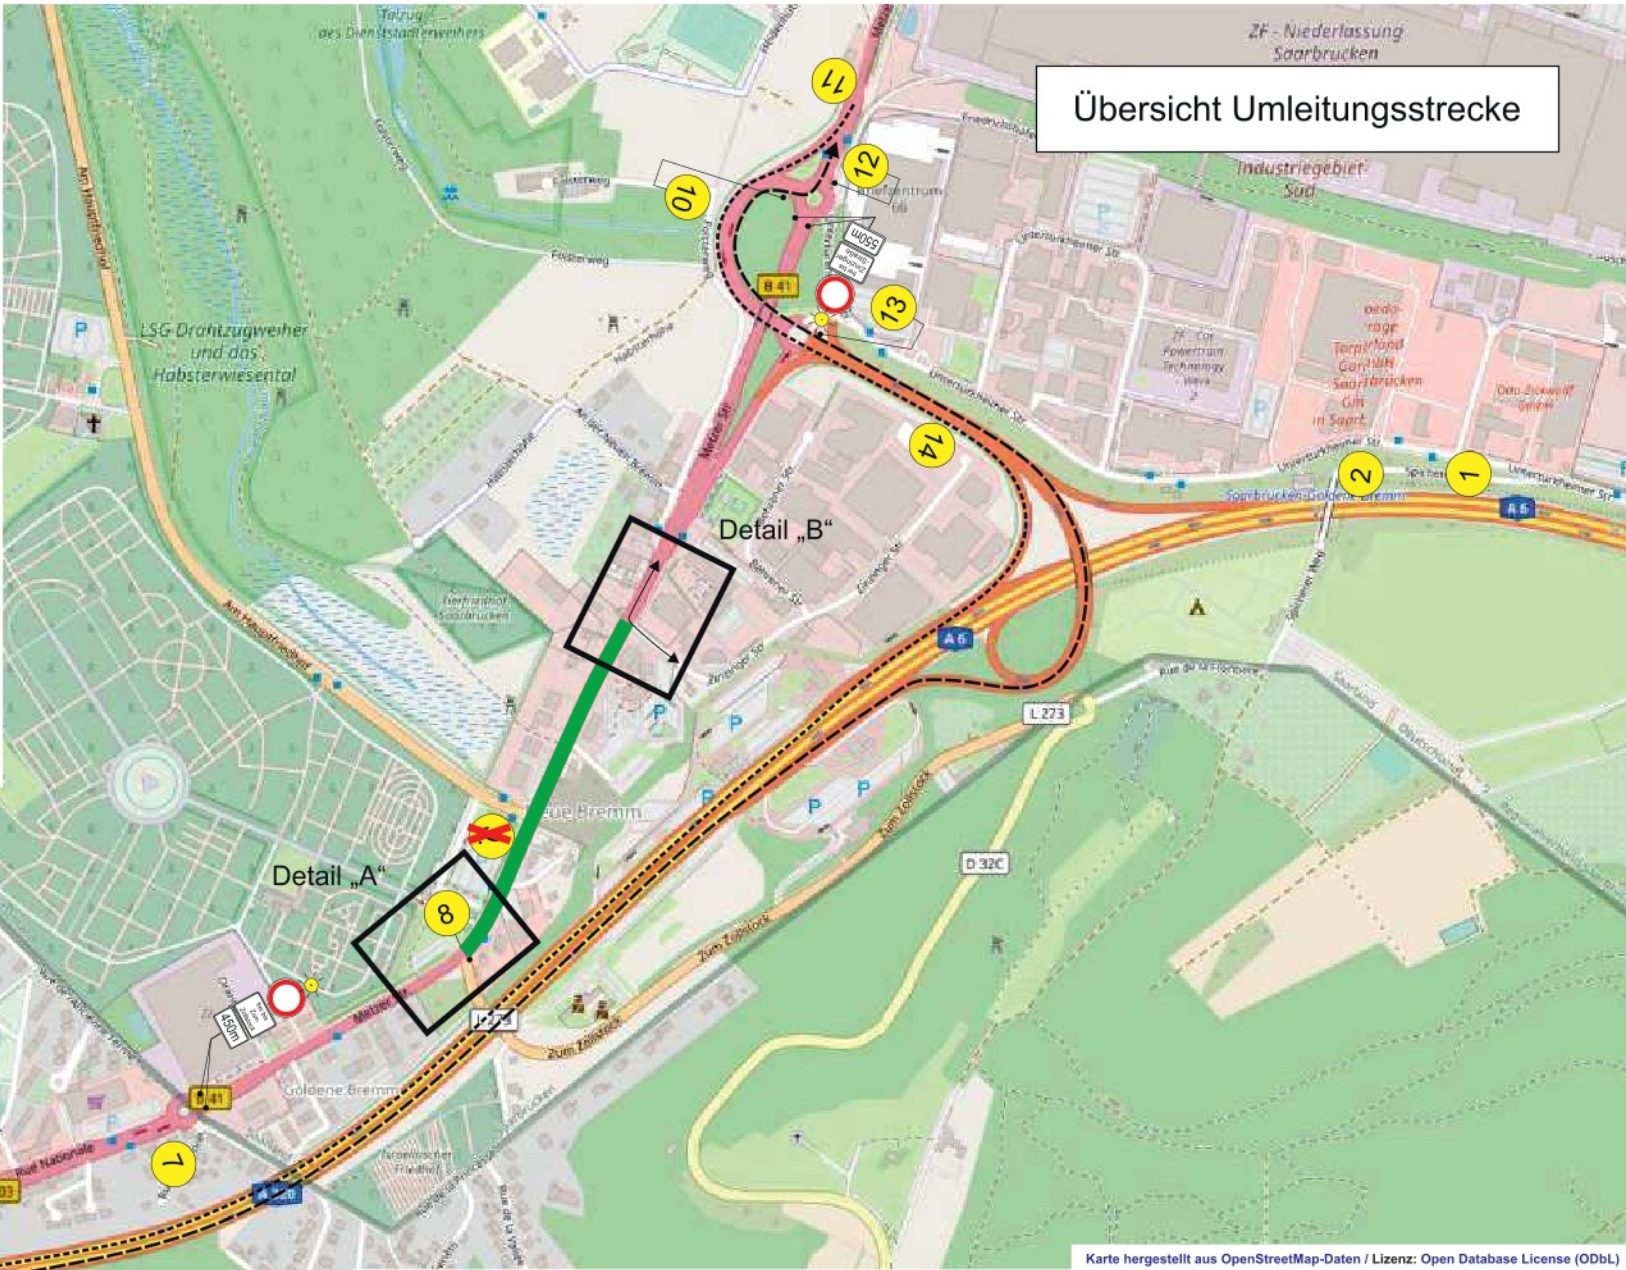




Anzeige auf LBA (BAB 620)
mit Hinweis auf Sperrung der Metzger Straße
(Abstimmung mit der AUTOBAHN GMBH)

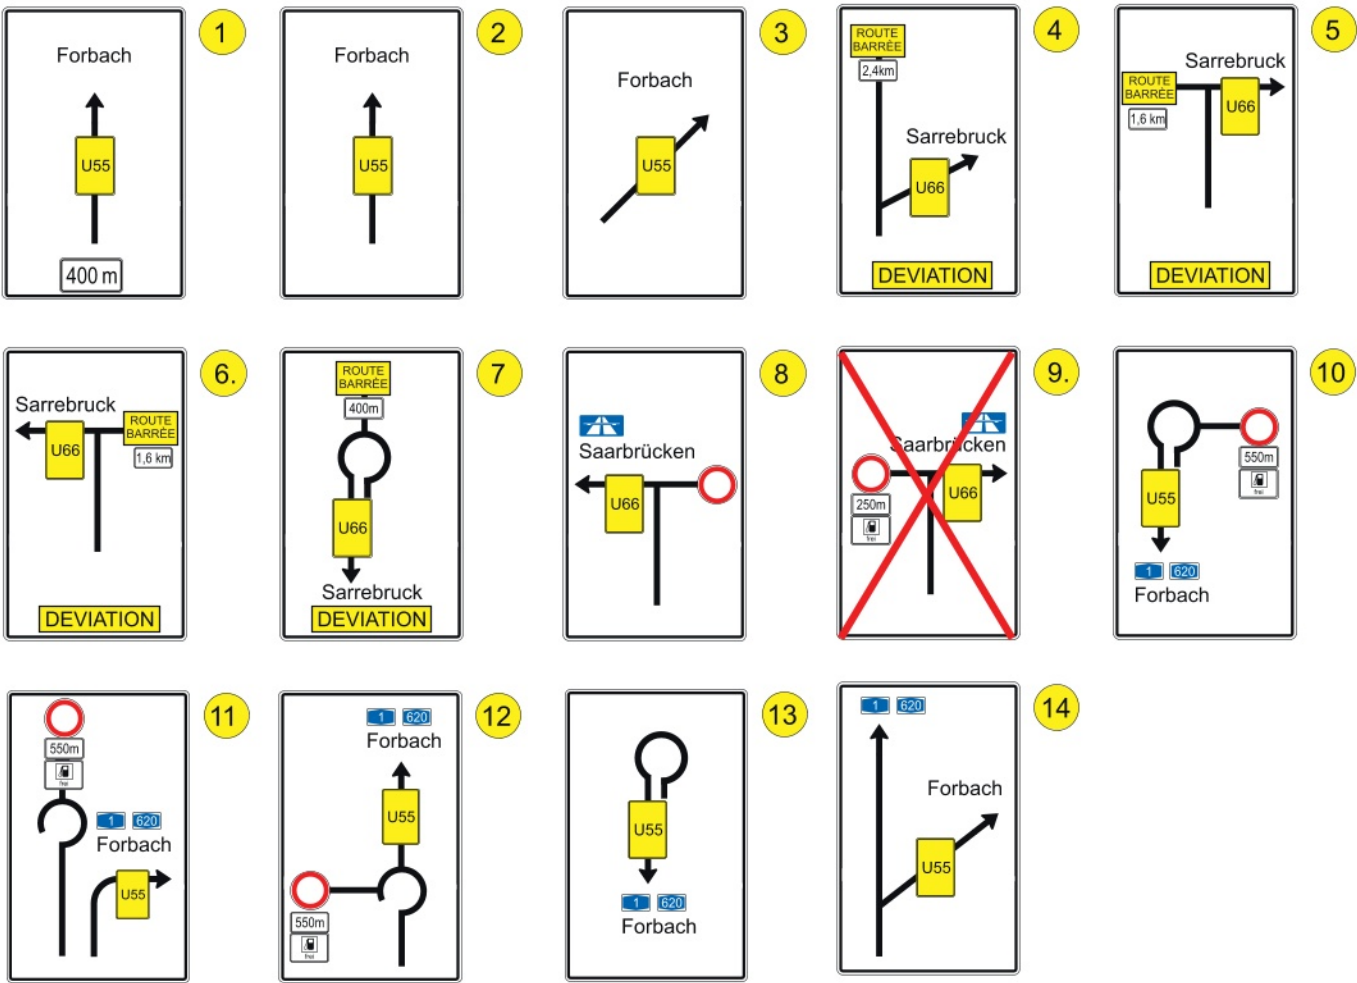

Auftraggeber:
**Landeshauptstadt
SAAR
BRÜ
CKEN**
Landeshauptstadt
Saarbrücken
Bahnhofstraße 32
66111 Saarbrücken

Deckblatt zu Plan Nr. 50 Anlage 2
Ergänzungen zu Bauabschnitt 7

angeordnet gemäß § 45 Absatz 1 STVO:		aus verkehrsrechtlicher Sicht geprüft:	
Plan-Nr.	23 291.8	Bauleitung	
Maßstab	Ohne		
Bezeichnung	Saarbrücken Metzger Straße		
	gezeichnet	geändert	
Datum	18.06.2025	Beginn	
Name	M. Keller	Dauer	

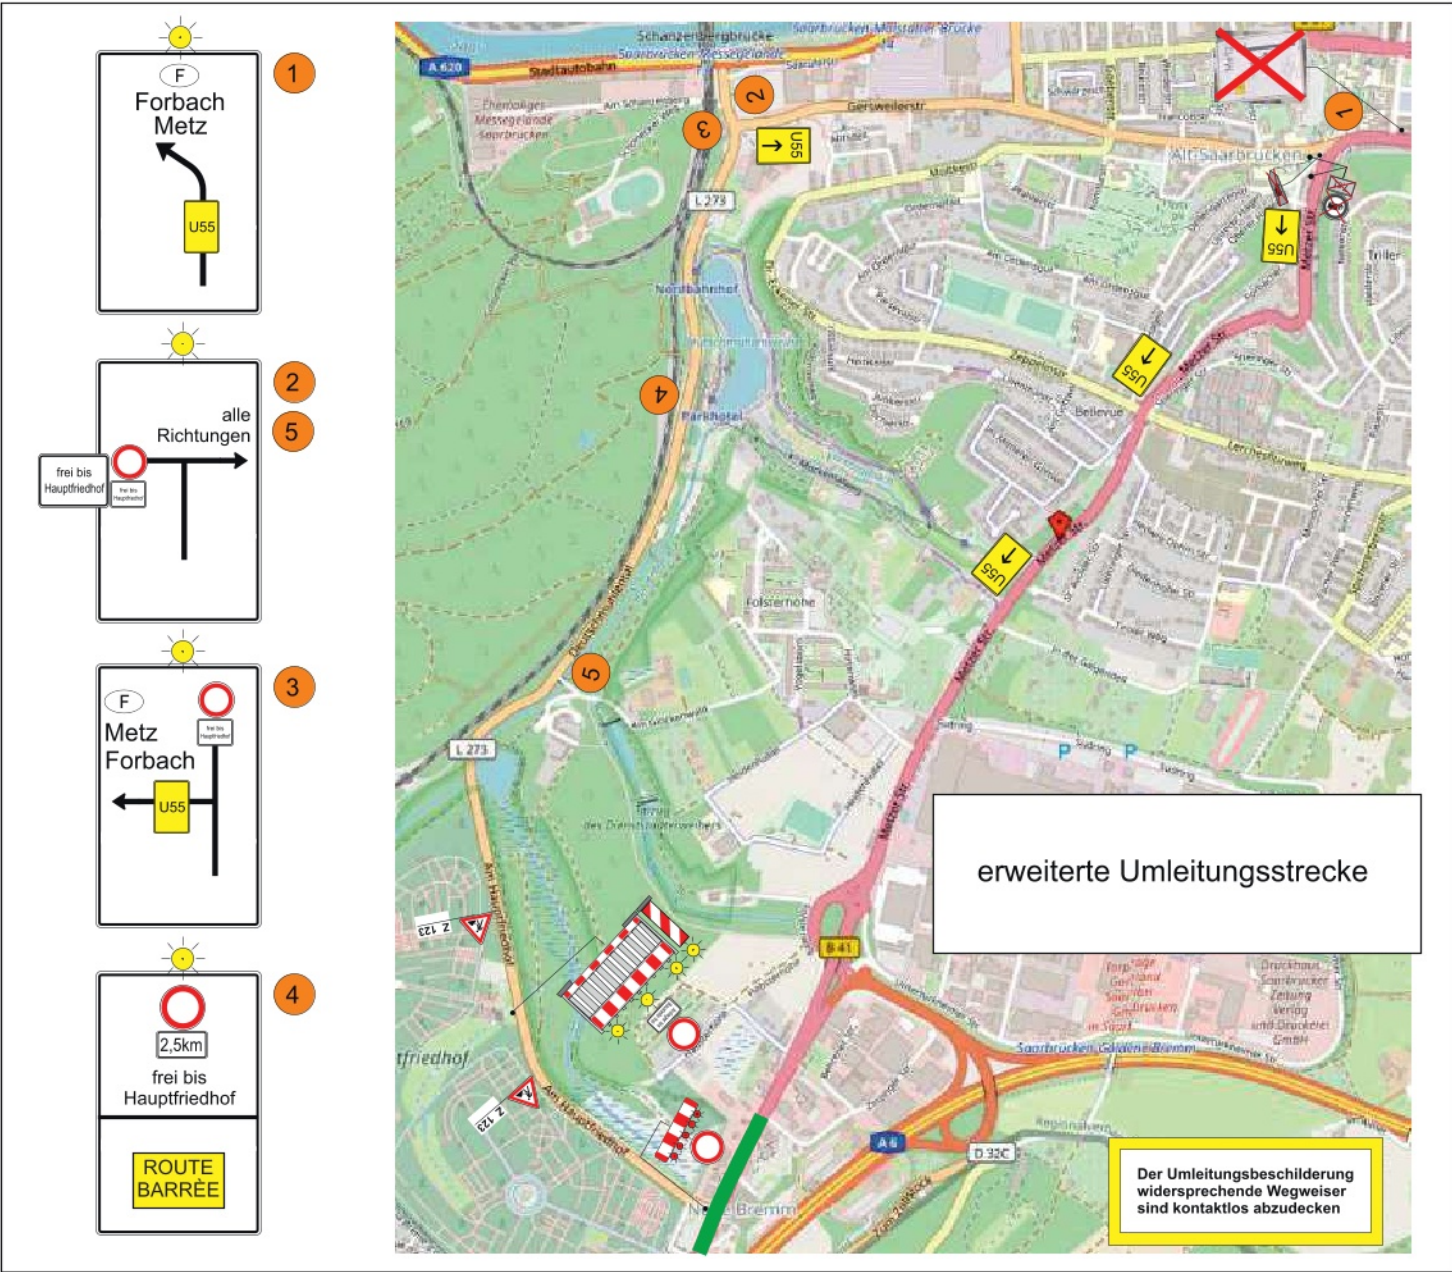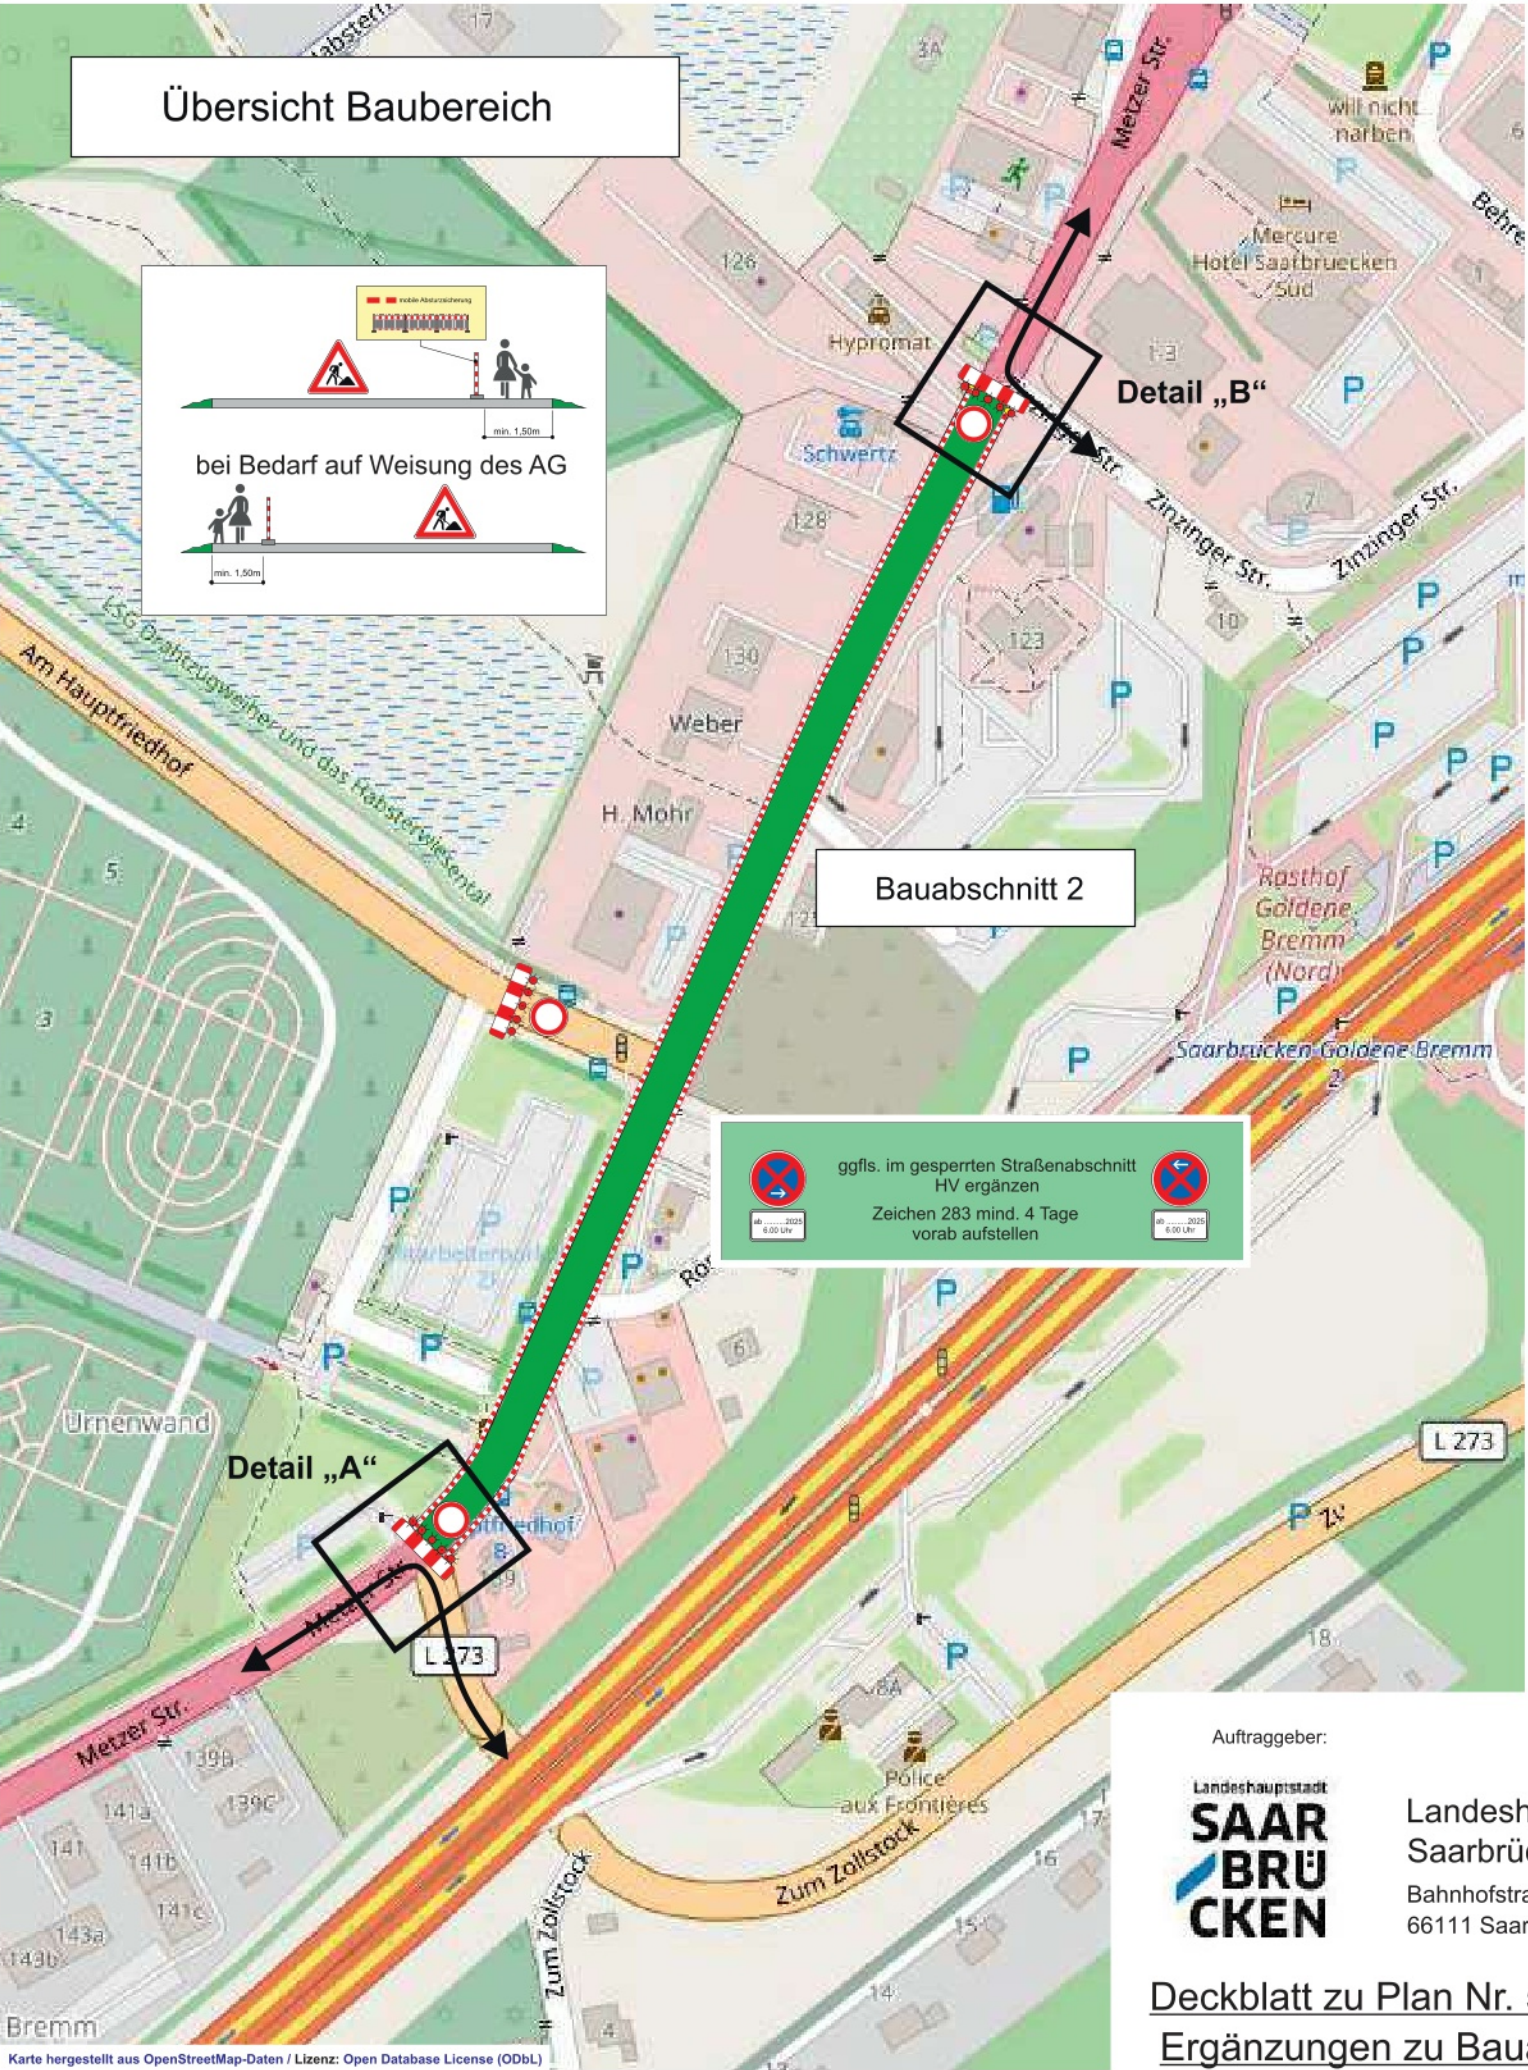

angeordnet gemäß
§ 45 Absatz 1 STVO:

aus verkehrsrechtlicher
Sicht geprüft:

Plan-Nr.	23 291.8.1	
Maßstab	Ohne	
Bezeichnung	Saarbrücken Metzer Straße	
	gezeichnet	geändert
Datum	18.06.2025	
Name	M. Keller	


Bauleitung	
Beginn	
Dauer	





Auftraggeber:
Landeshauptstadt
SAARBRÜCKEN
Landeshauptstadt
Saarbrücken
Bahnhofstraße 32
66111 Saarbrücken

Deckblatt zu Plan Nr. 50 Anlage 2
Ergänzungen zu Bauabschnitt 7

Detail „A“

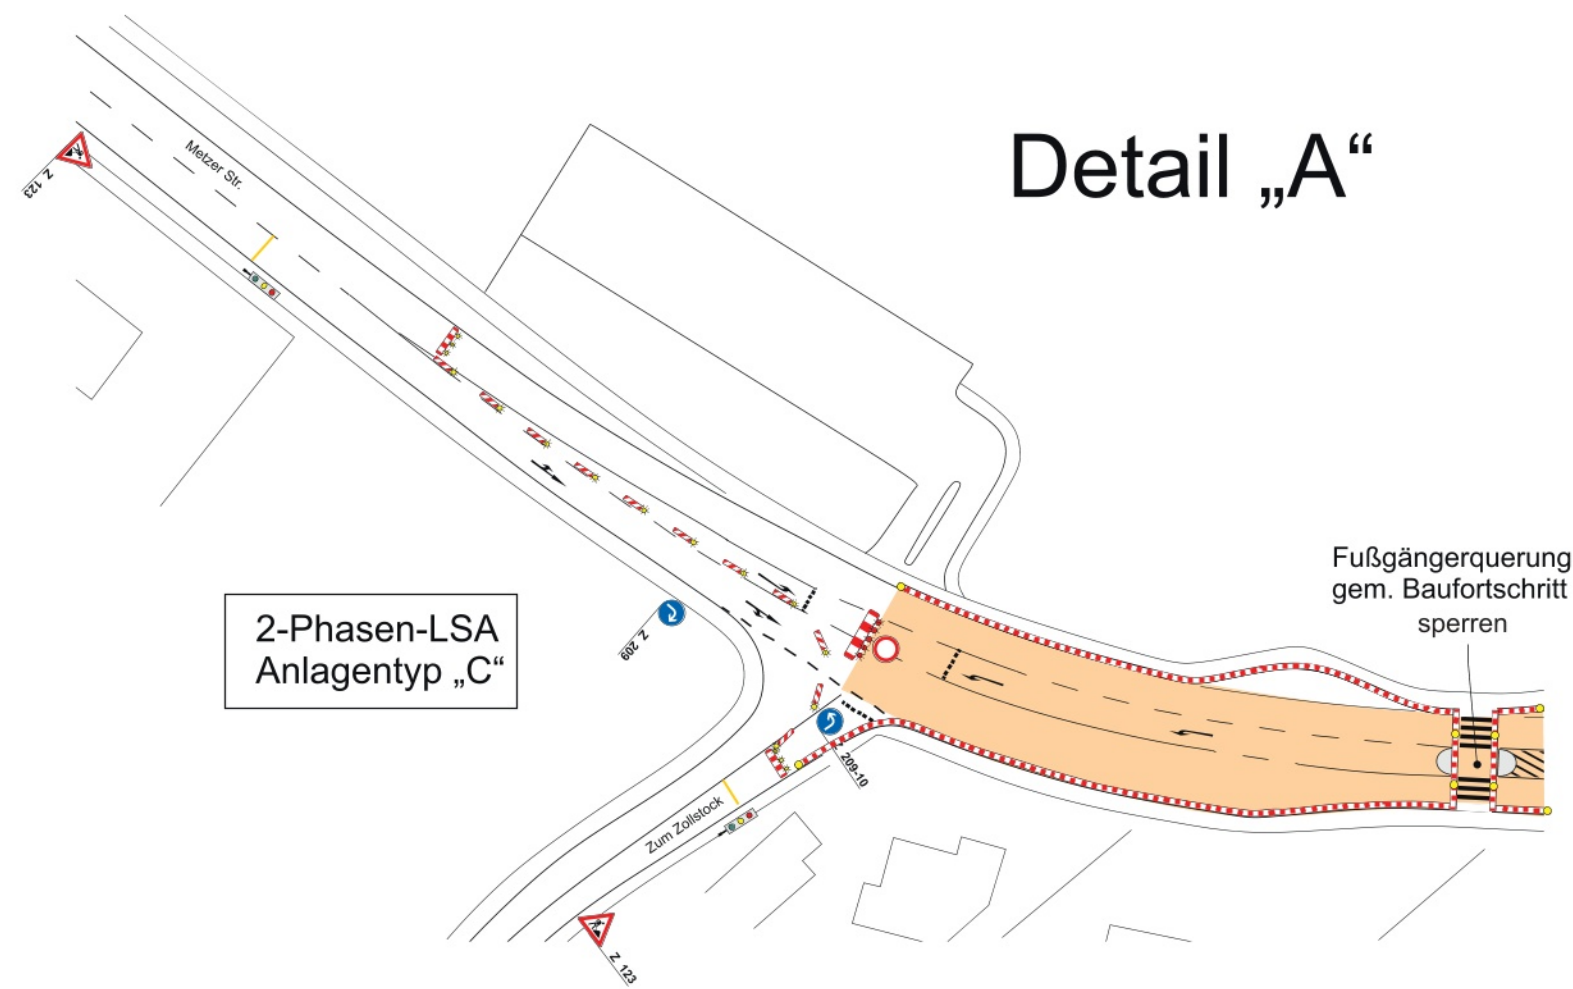

Detail „B“

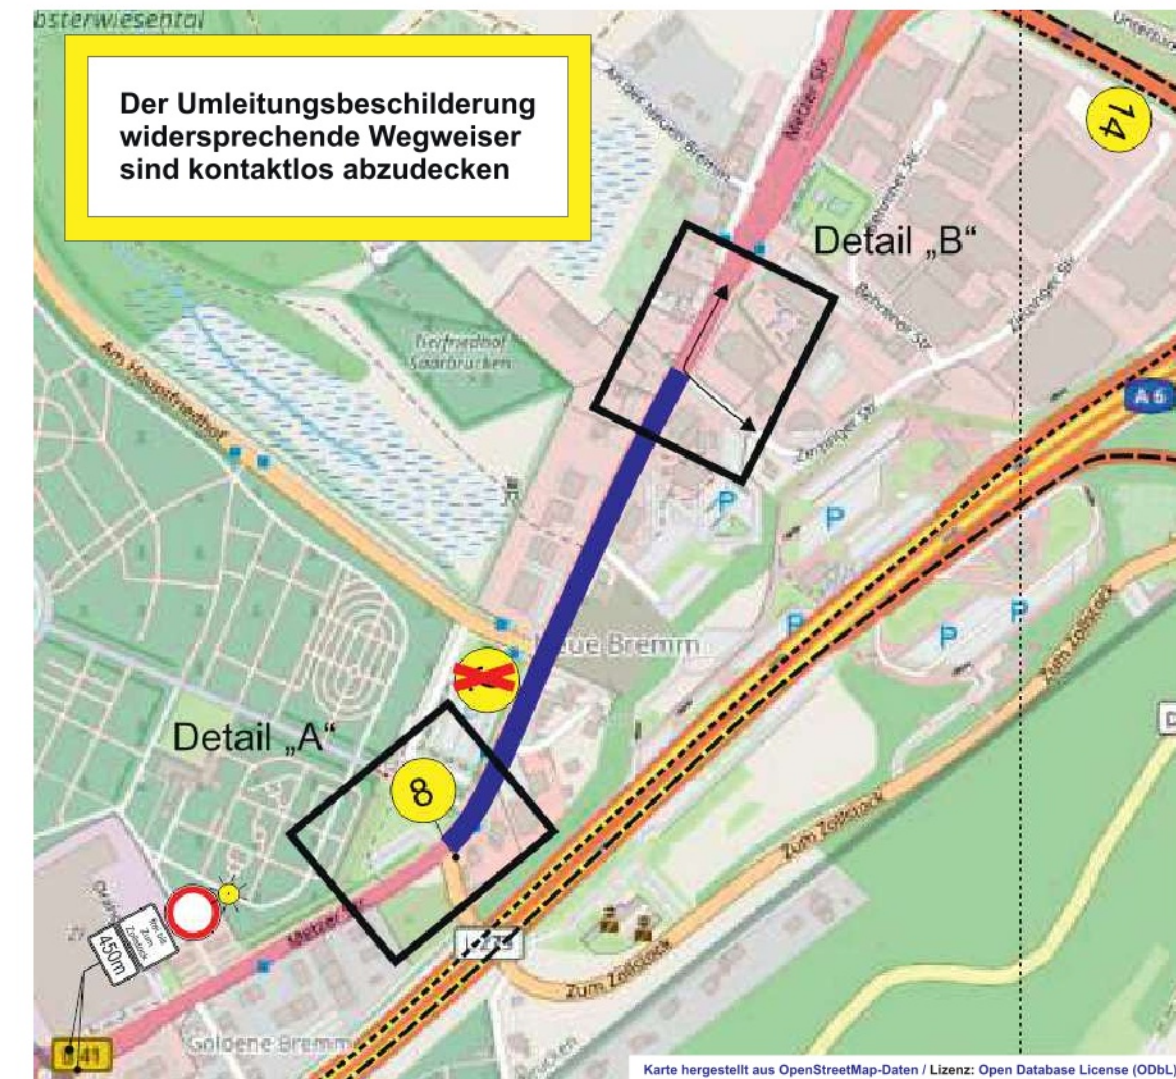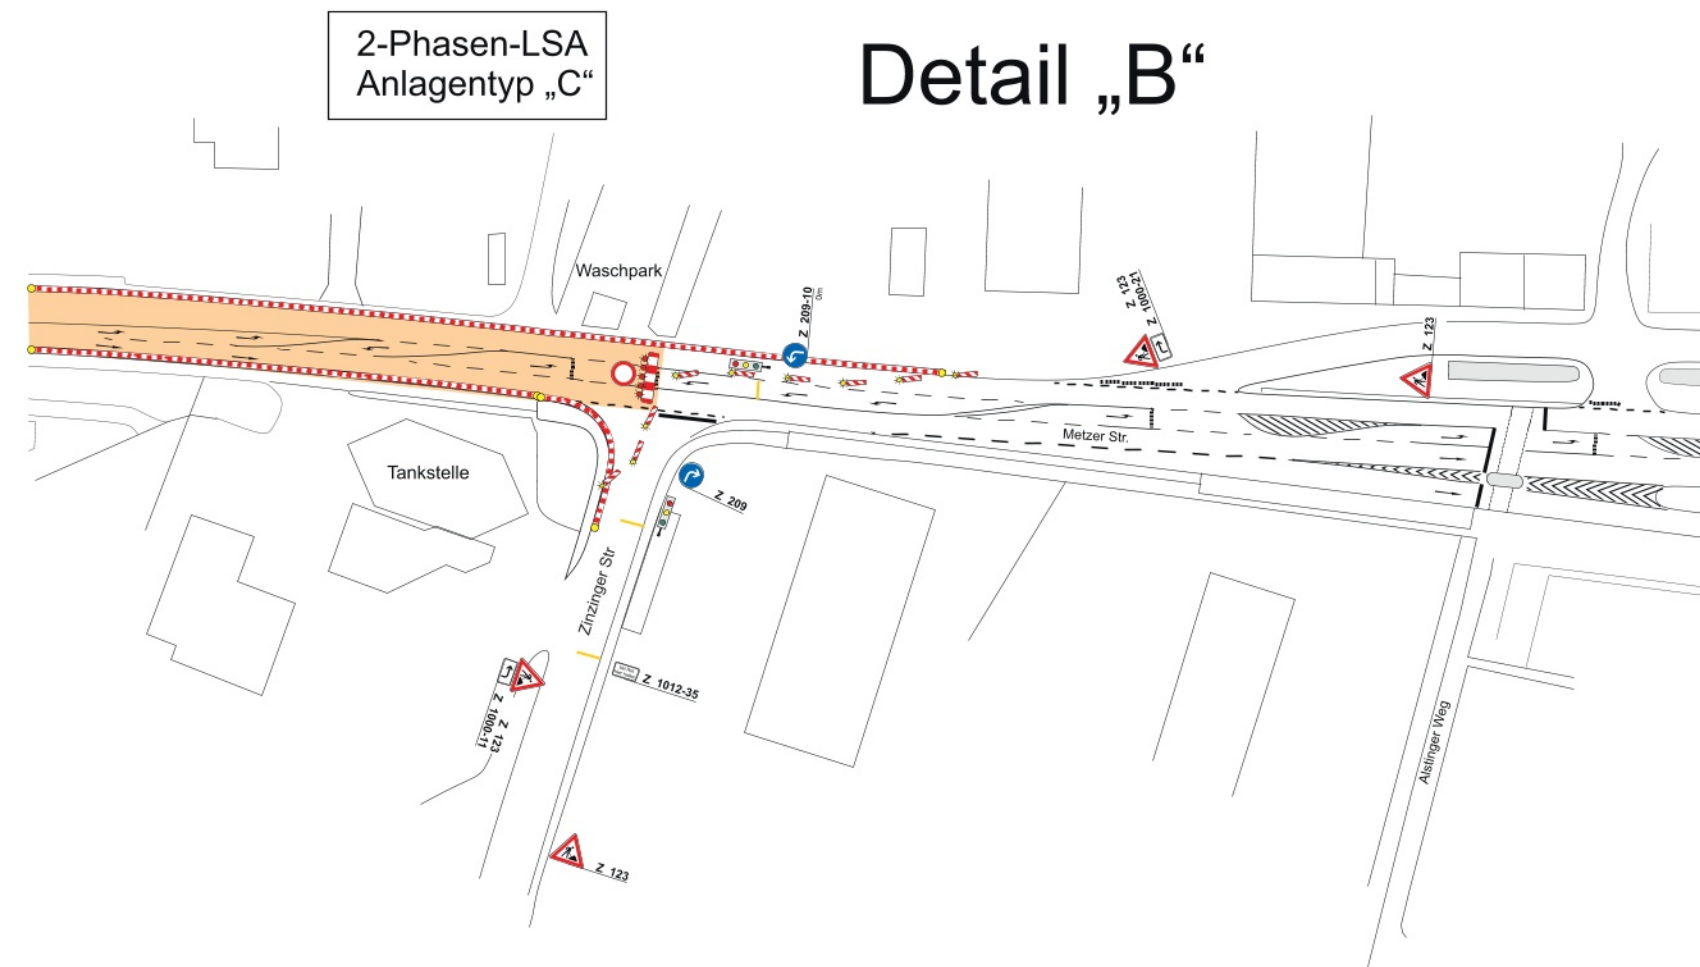

Auftraggeber:



Landeshauptstadt
Saarbrücken
Bahnhofstraße 32
66111 Saarbrücken

Deckblatt zu Plan Nr. 50 Anlage 2 Ergänzungen zu Bauabschnitt 7

angeordnet gemäß § 45 Absatz 1 STVO:		aus verkehrsrechtlicher Sicht geprüft :	
Plan-Nr.	23 291.8.2	Bauleitung	
Maßstab	Ohne		
Bezeichnung	Saarbrücken Metzer Straße		
	gezeichnet	geändert	
Datum	18.06.2025	Beginn	
Name	M. Keller	Dauer	