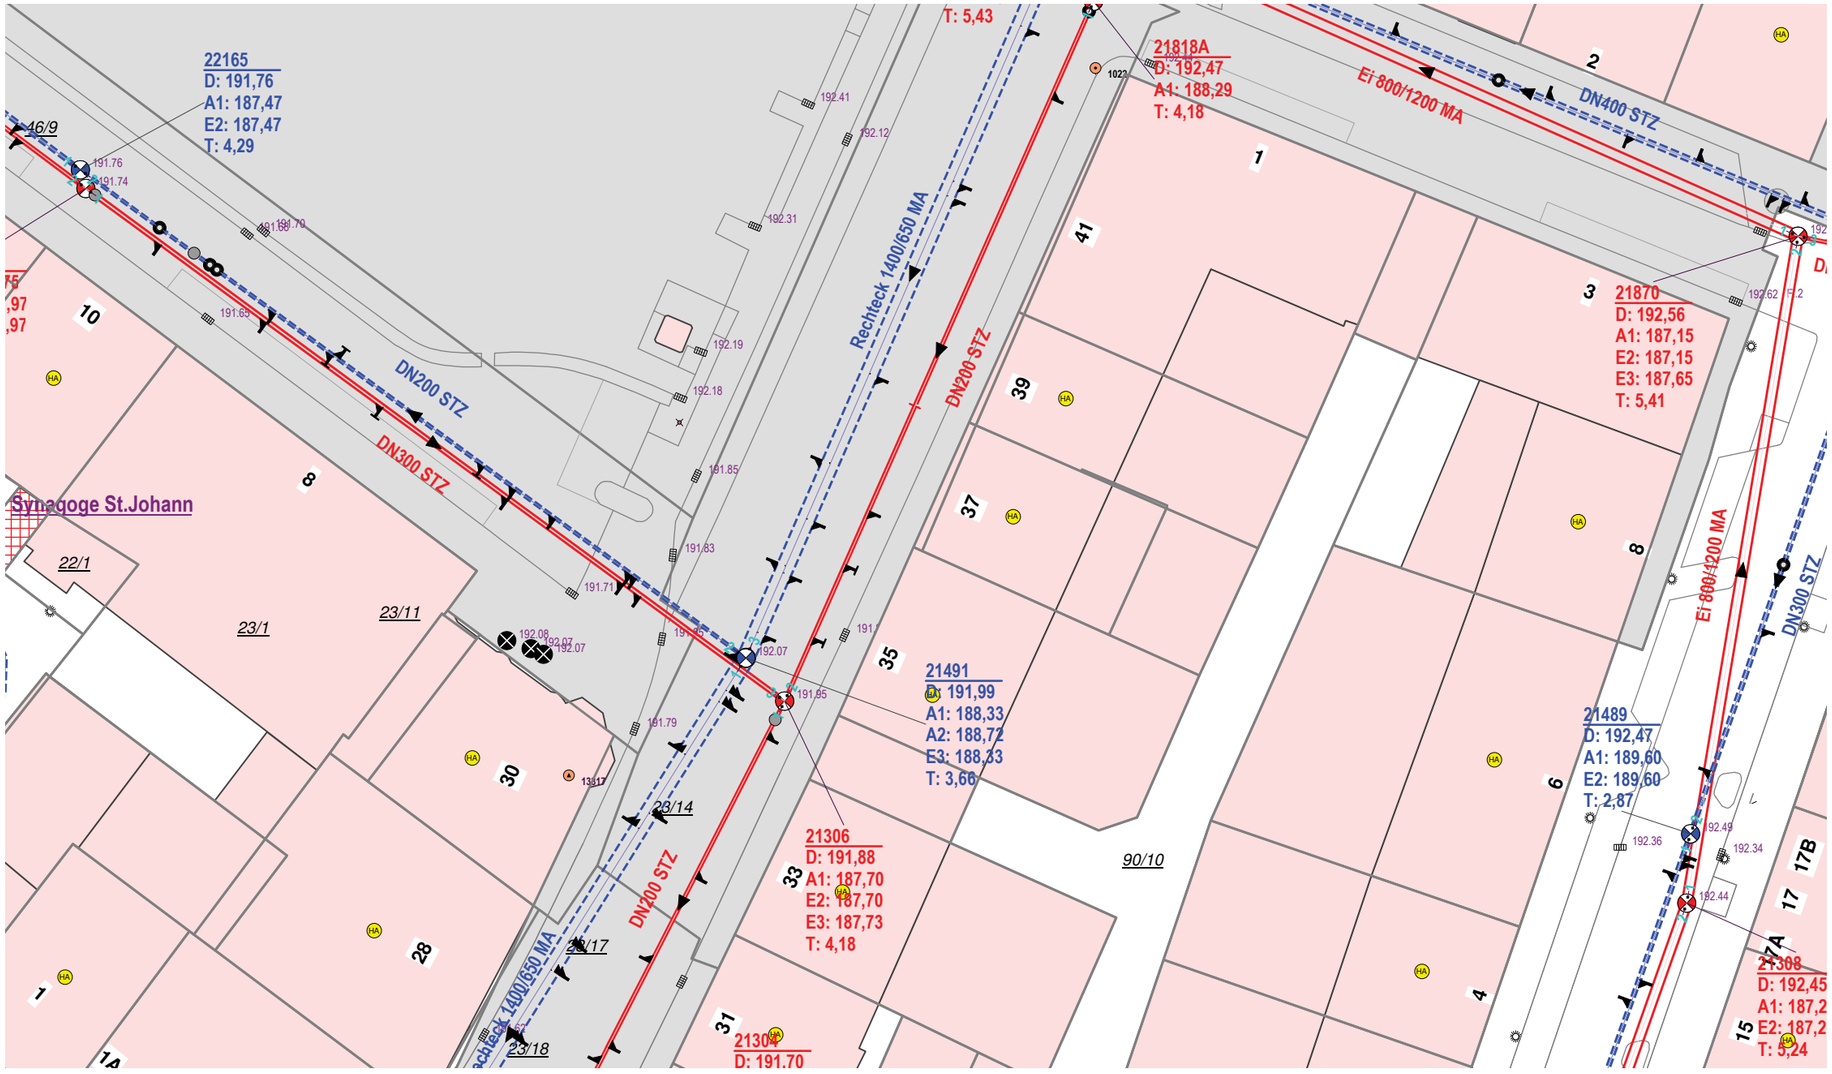
22165
D: 191,76
A1: 187,47
E2: 187,47
T: 4,29
46/9
191.76
191.74
191.70
191.68
191.63
DN200 STZ
DN300 STZ
10
8
Synagoge St.Johann
22/1
23/1
23/11
192.41
192.12
192.31
192.19
192.18
191.85
191.83
191.71
192.08
192.07
192.07
191.79
30
28
1
14
23/14
23/17
23/18
Rechteck 1400/650 MA
DN200 STZ
T: 5,43
21818A
D: 192,47
A1: 188,29
T: 4,18
1023
41
39
37
35
21491
D: 191,99
A1: 188,33
A2: 188,72
E3: 188,33
T: 3,66
21306
D: 191,88
A1: 187,70
E2: 187,70
E3: 187,73
T: 4,18
33
31
21304
D: 191,70
90/10
Ei 800/1200 MA
DN400 STZ
2
1
3
21870
D: 192,56
A1: 187,15
E2: 187,15
E3: 187,65
T: 5,41
192.62
192.2
8
6
4
21489
D: 192,47
A1: 189,60
E2: 189,60
T: 2,87
192.49
192.36
192.34
192.44
17B
17
17A
15
21308
D: 192,45
A1: 187,2
E2: 187,2
T: 5,24
Ei 800/1200 MA
DN300 STZ