


Gedankengebäude

090874



Lageplan M 1:200

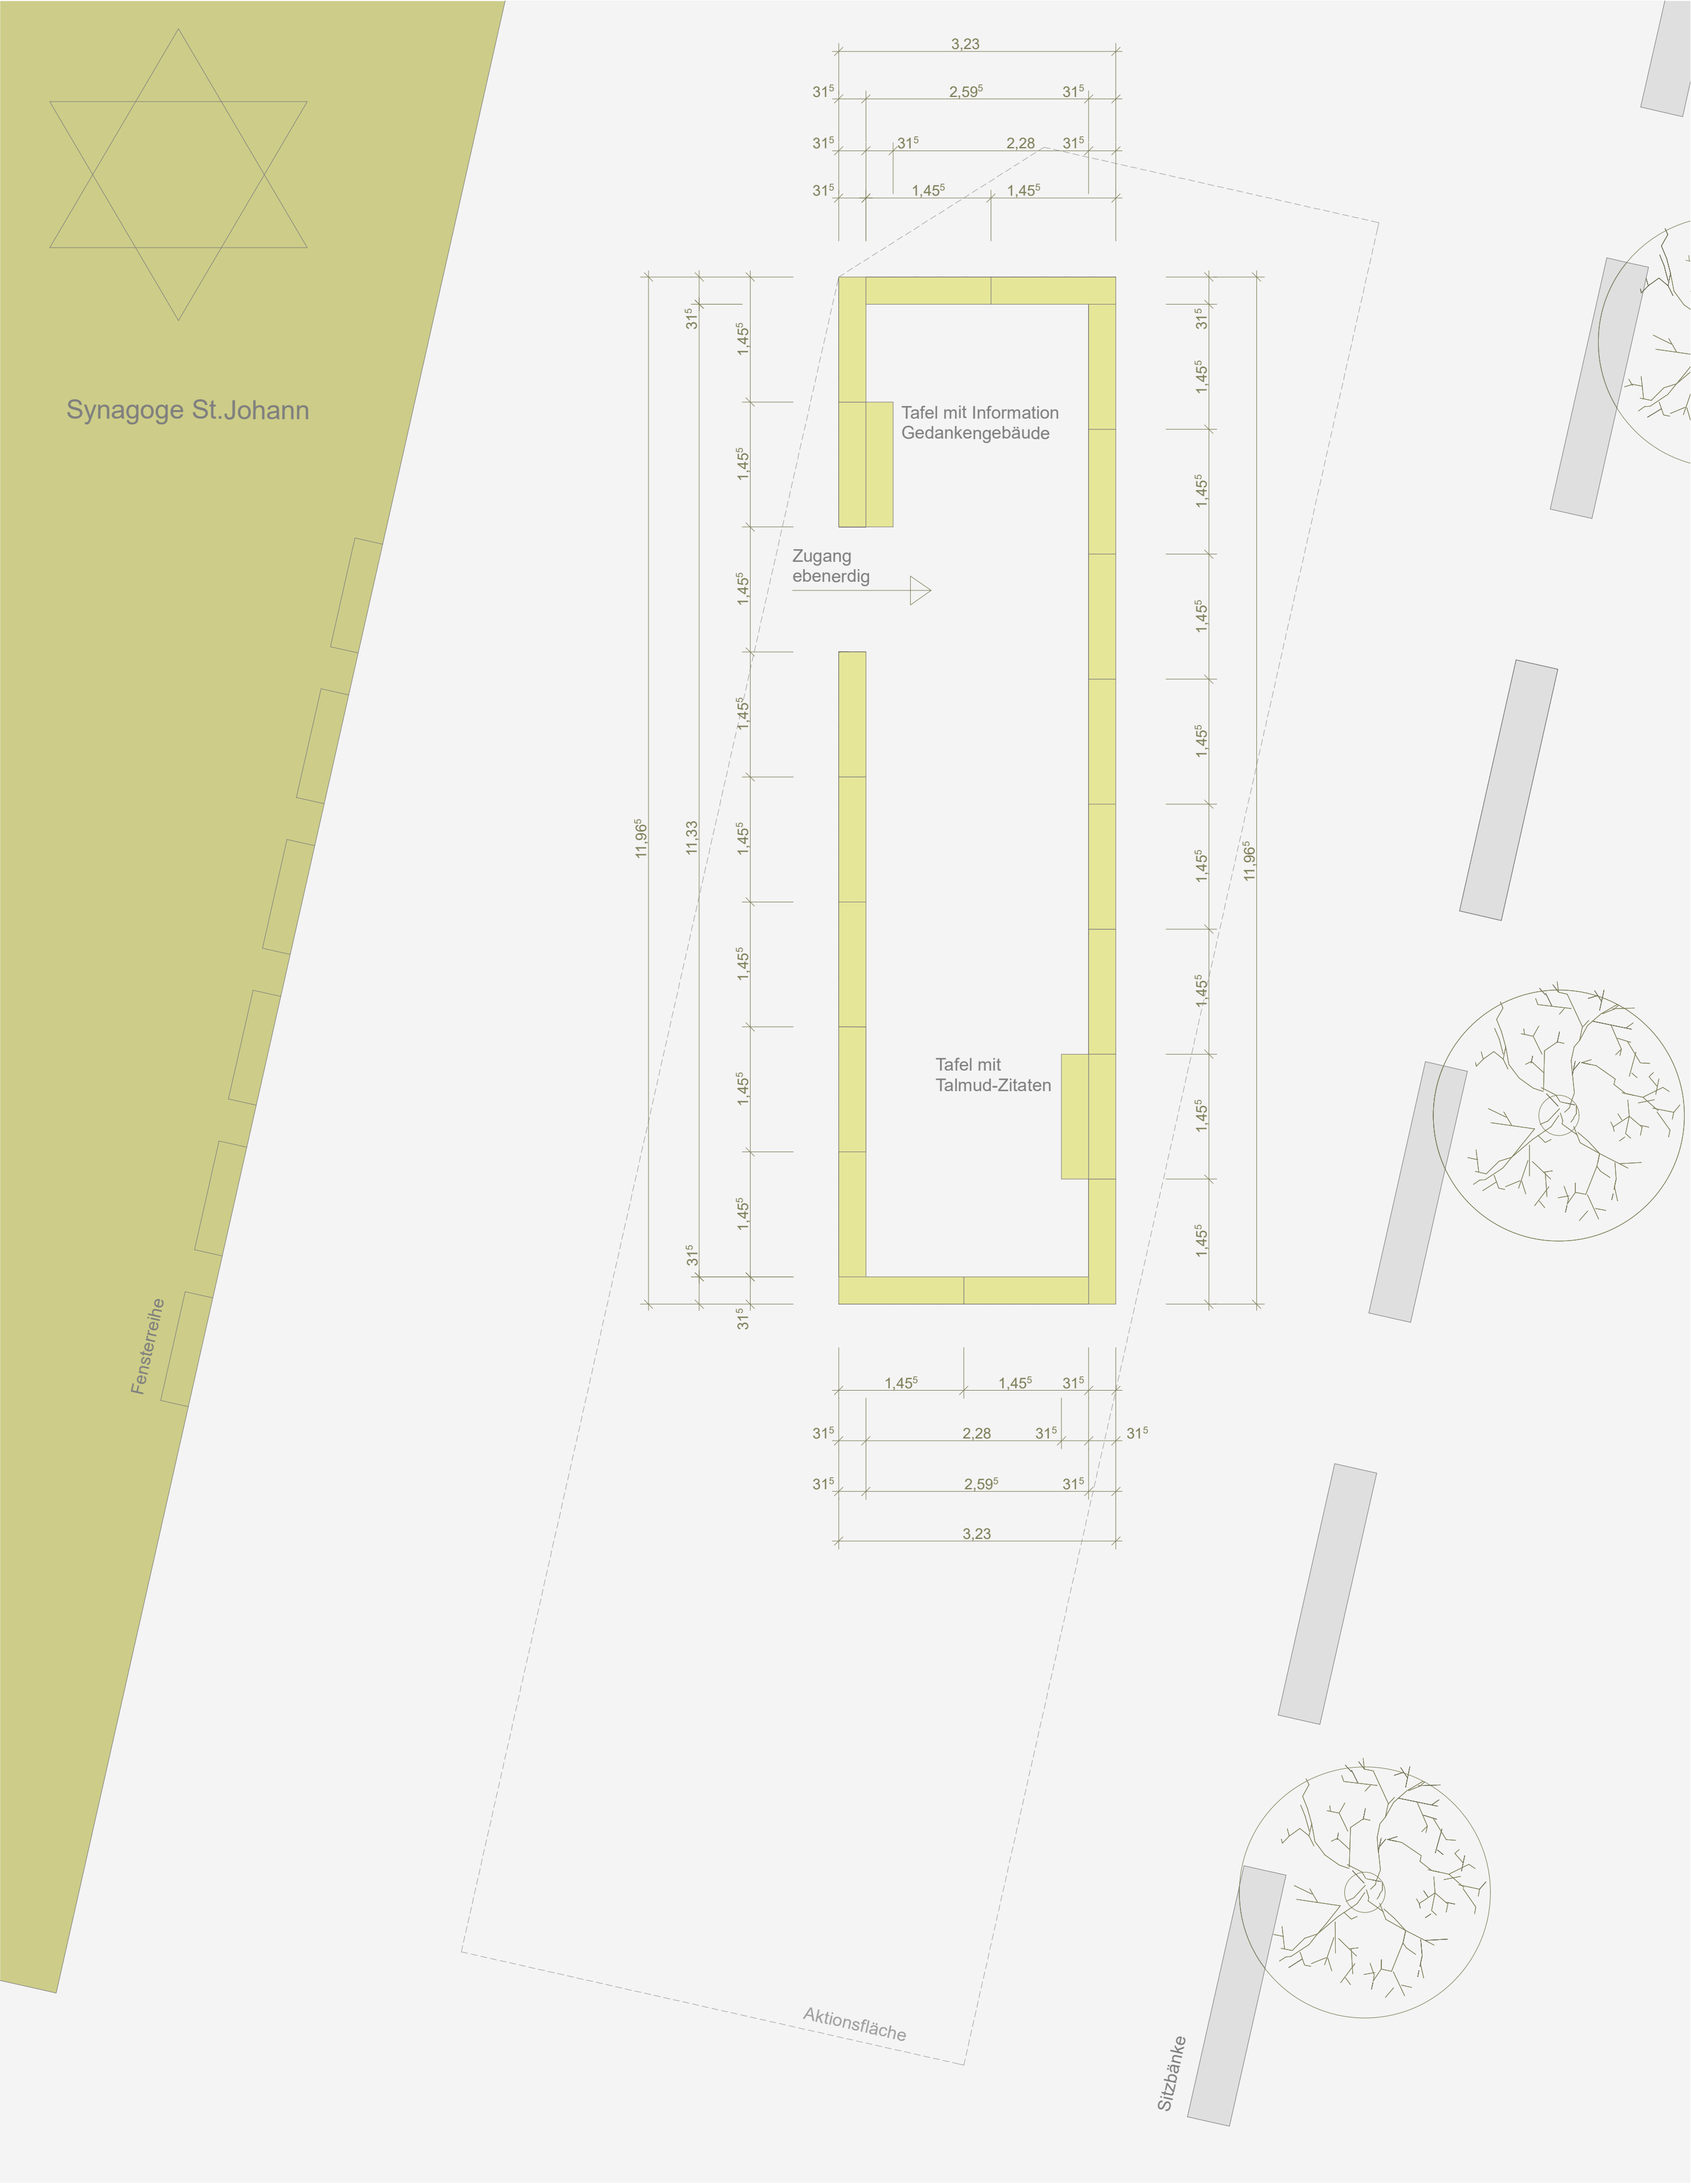


Grundriss M 1:50



Detail Briefkasten Ansicht/Schnitt M 1:5

Detail Briefkasten M 1:1 / Maße in mm

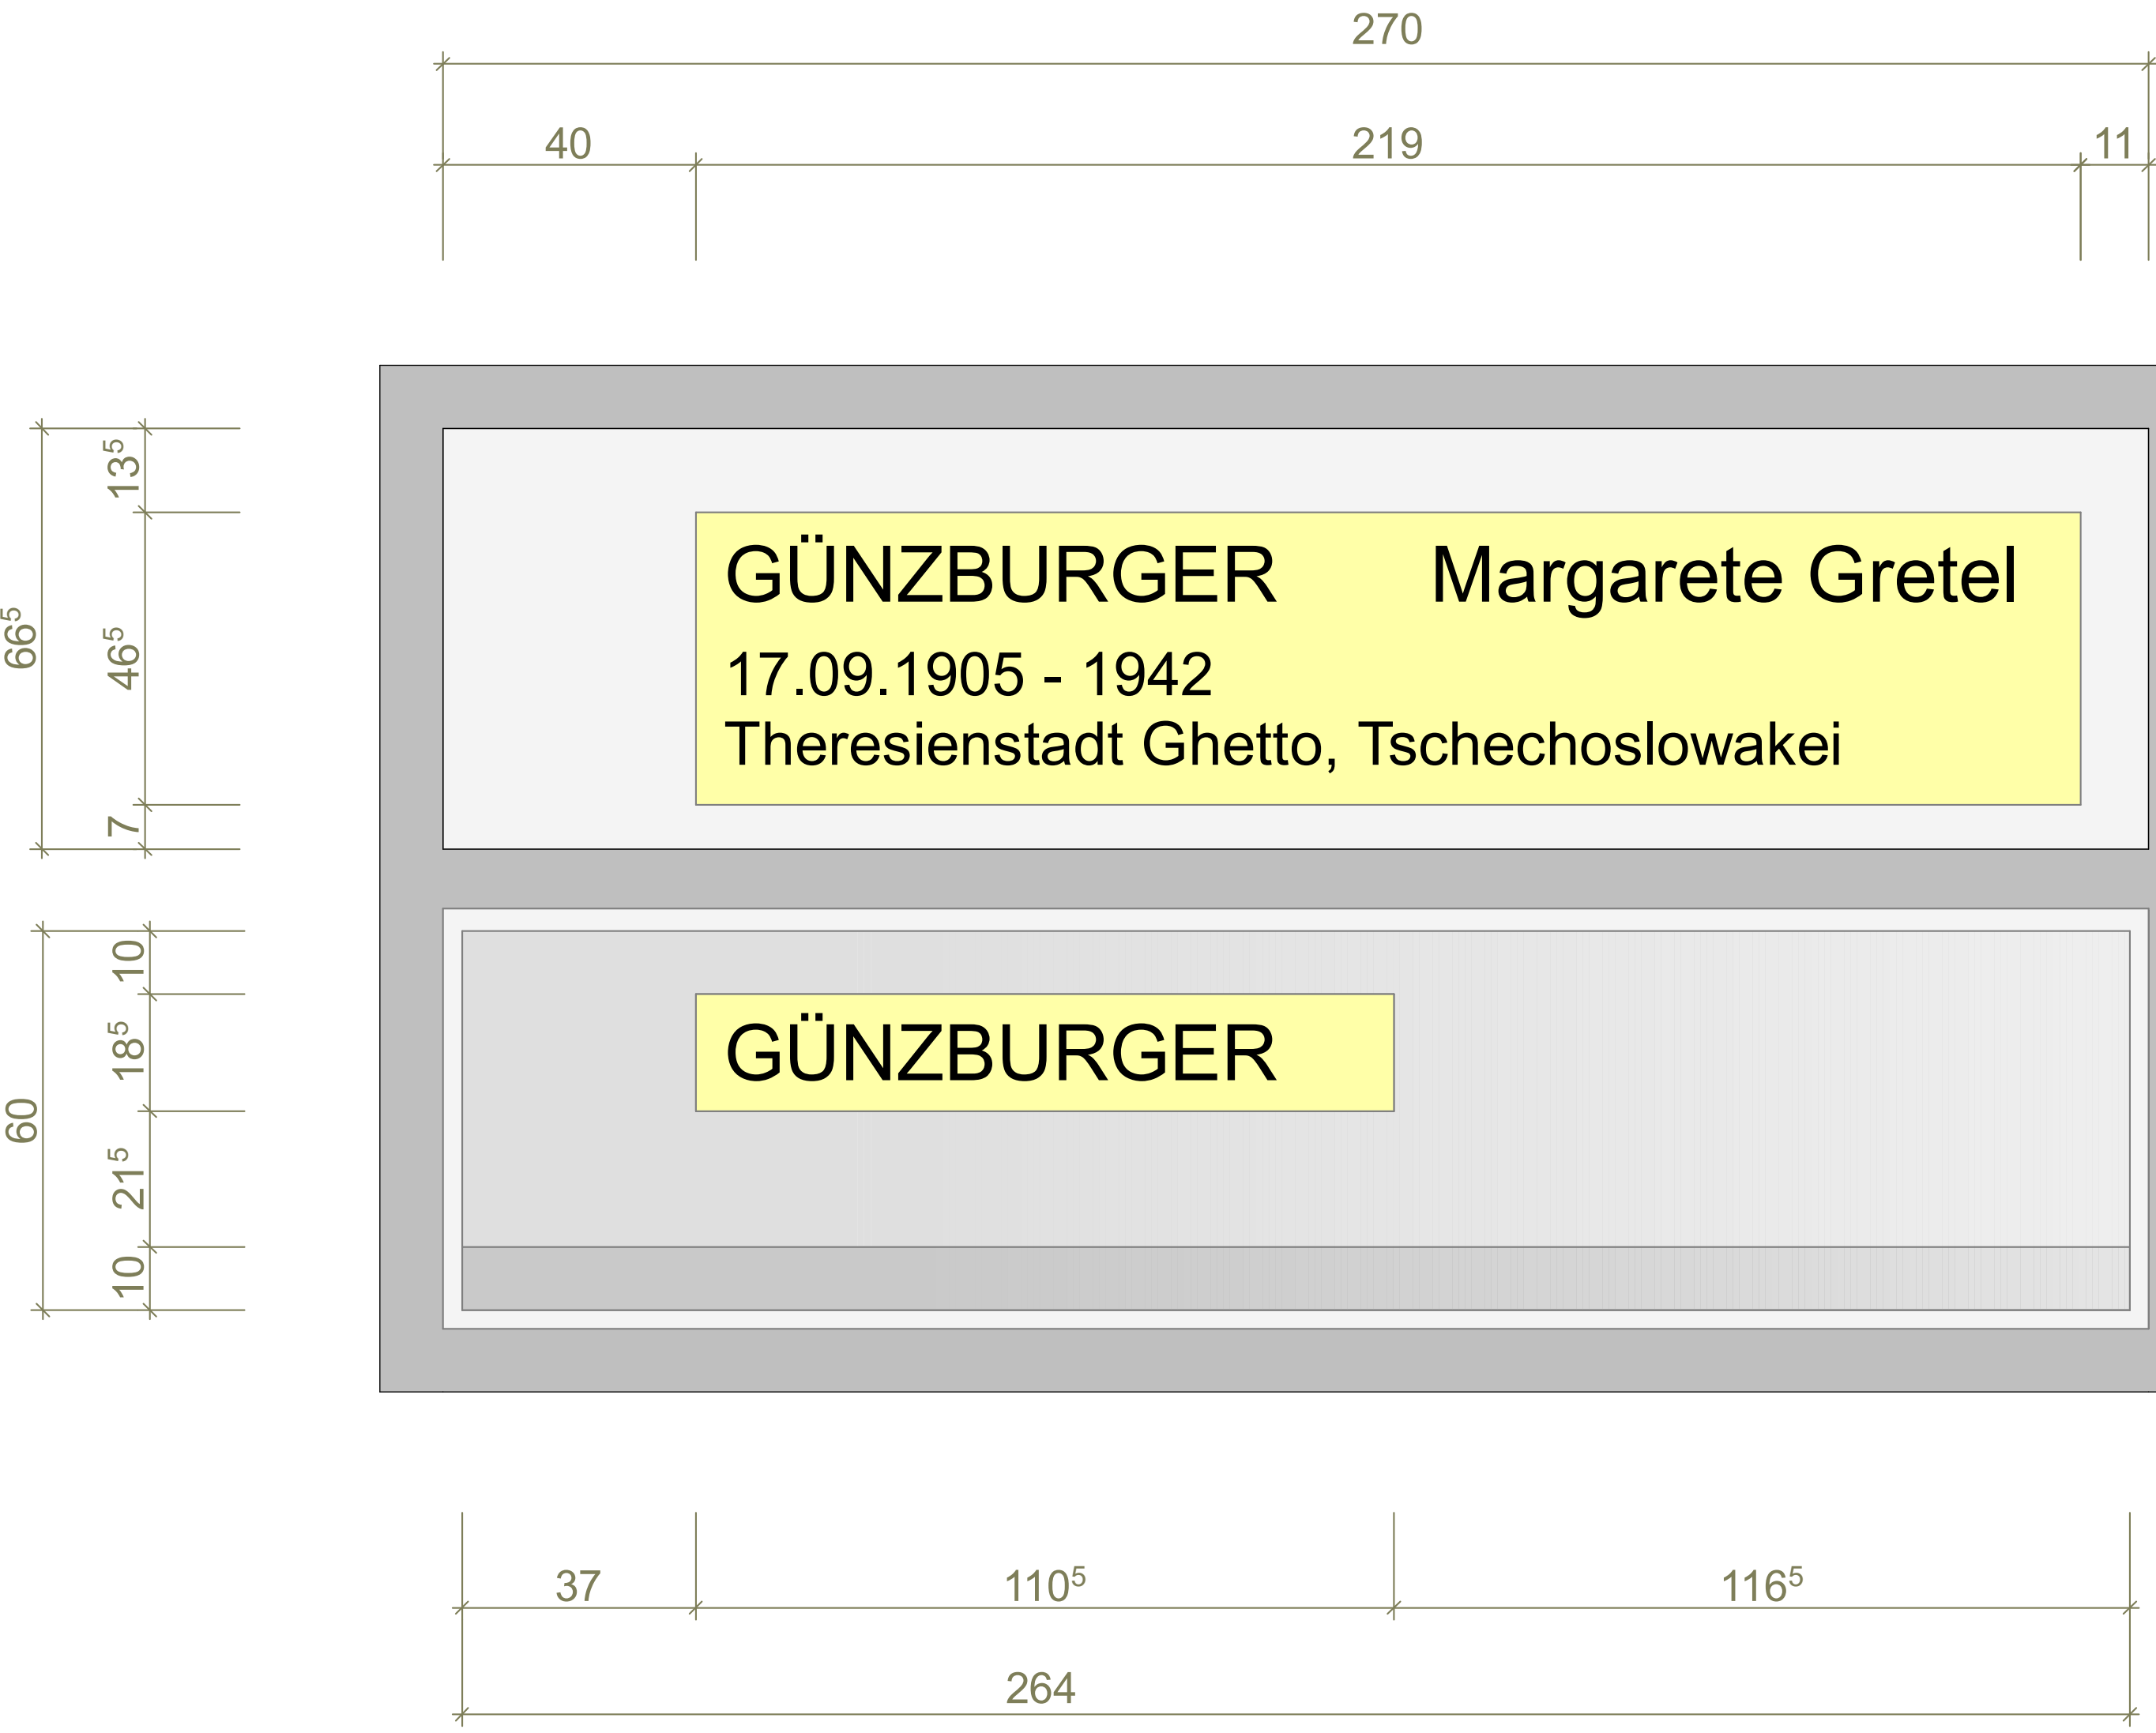

Briefkastenklappe geöffnet

Briefkastenklappe geschlossen

Denkmal Synagogenvorplatz Saarbrücken
Synagoge St. Johann