


I:\1_Projekte\Saarbrücken_Stadt\1148_Verkehr_Franzenbrunnen\5_LP5_AUSFÜHRUNG_HoheWacht\3_PLÄNE\LAGE\1148-HW_20210521_LP5_LP.dwg

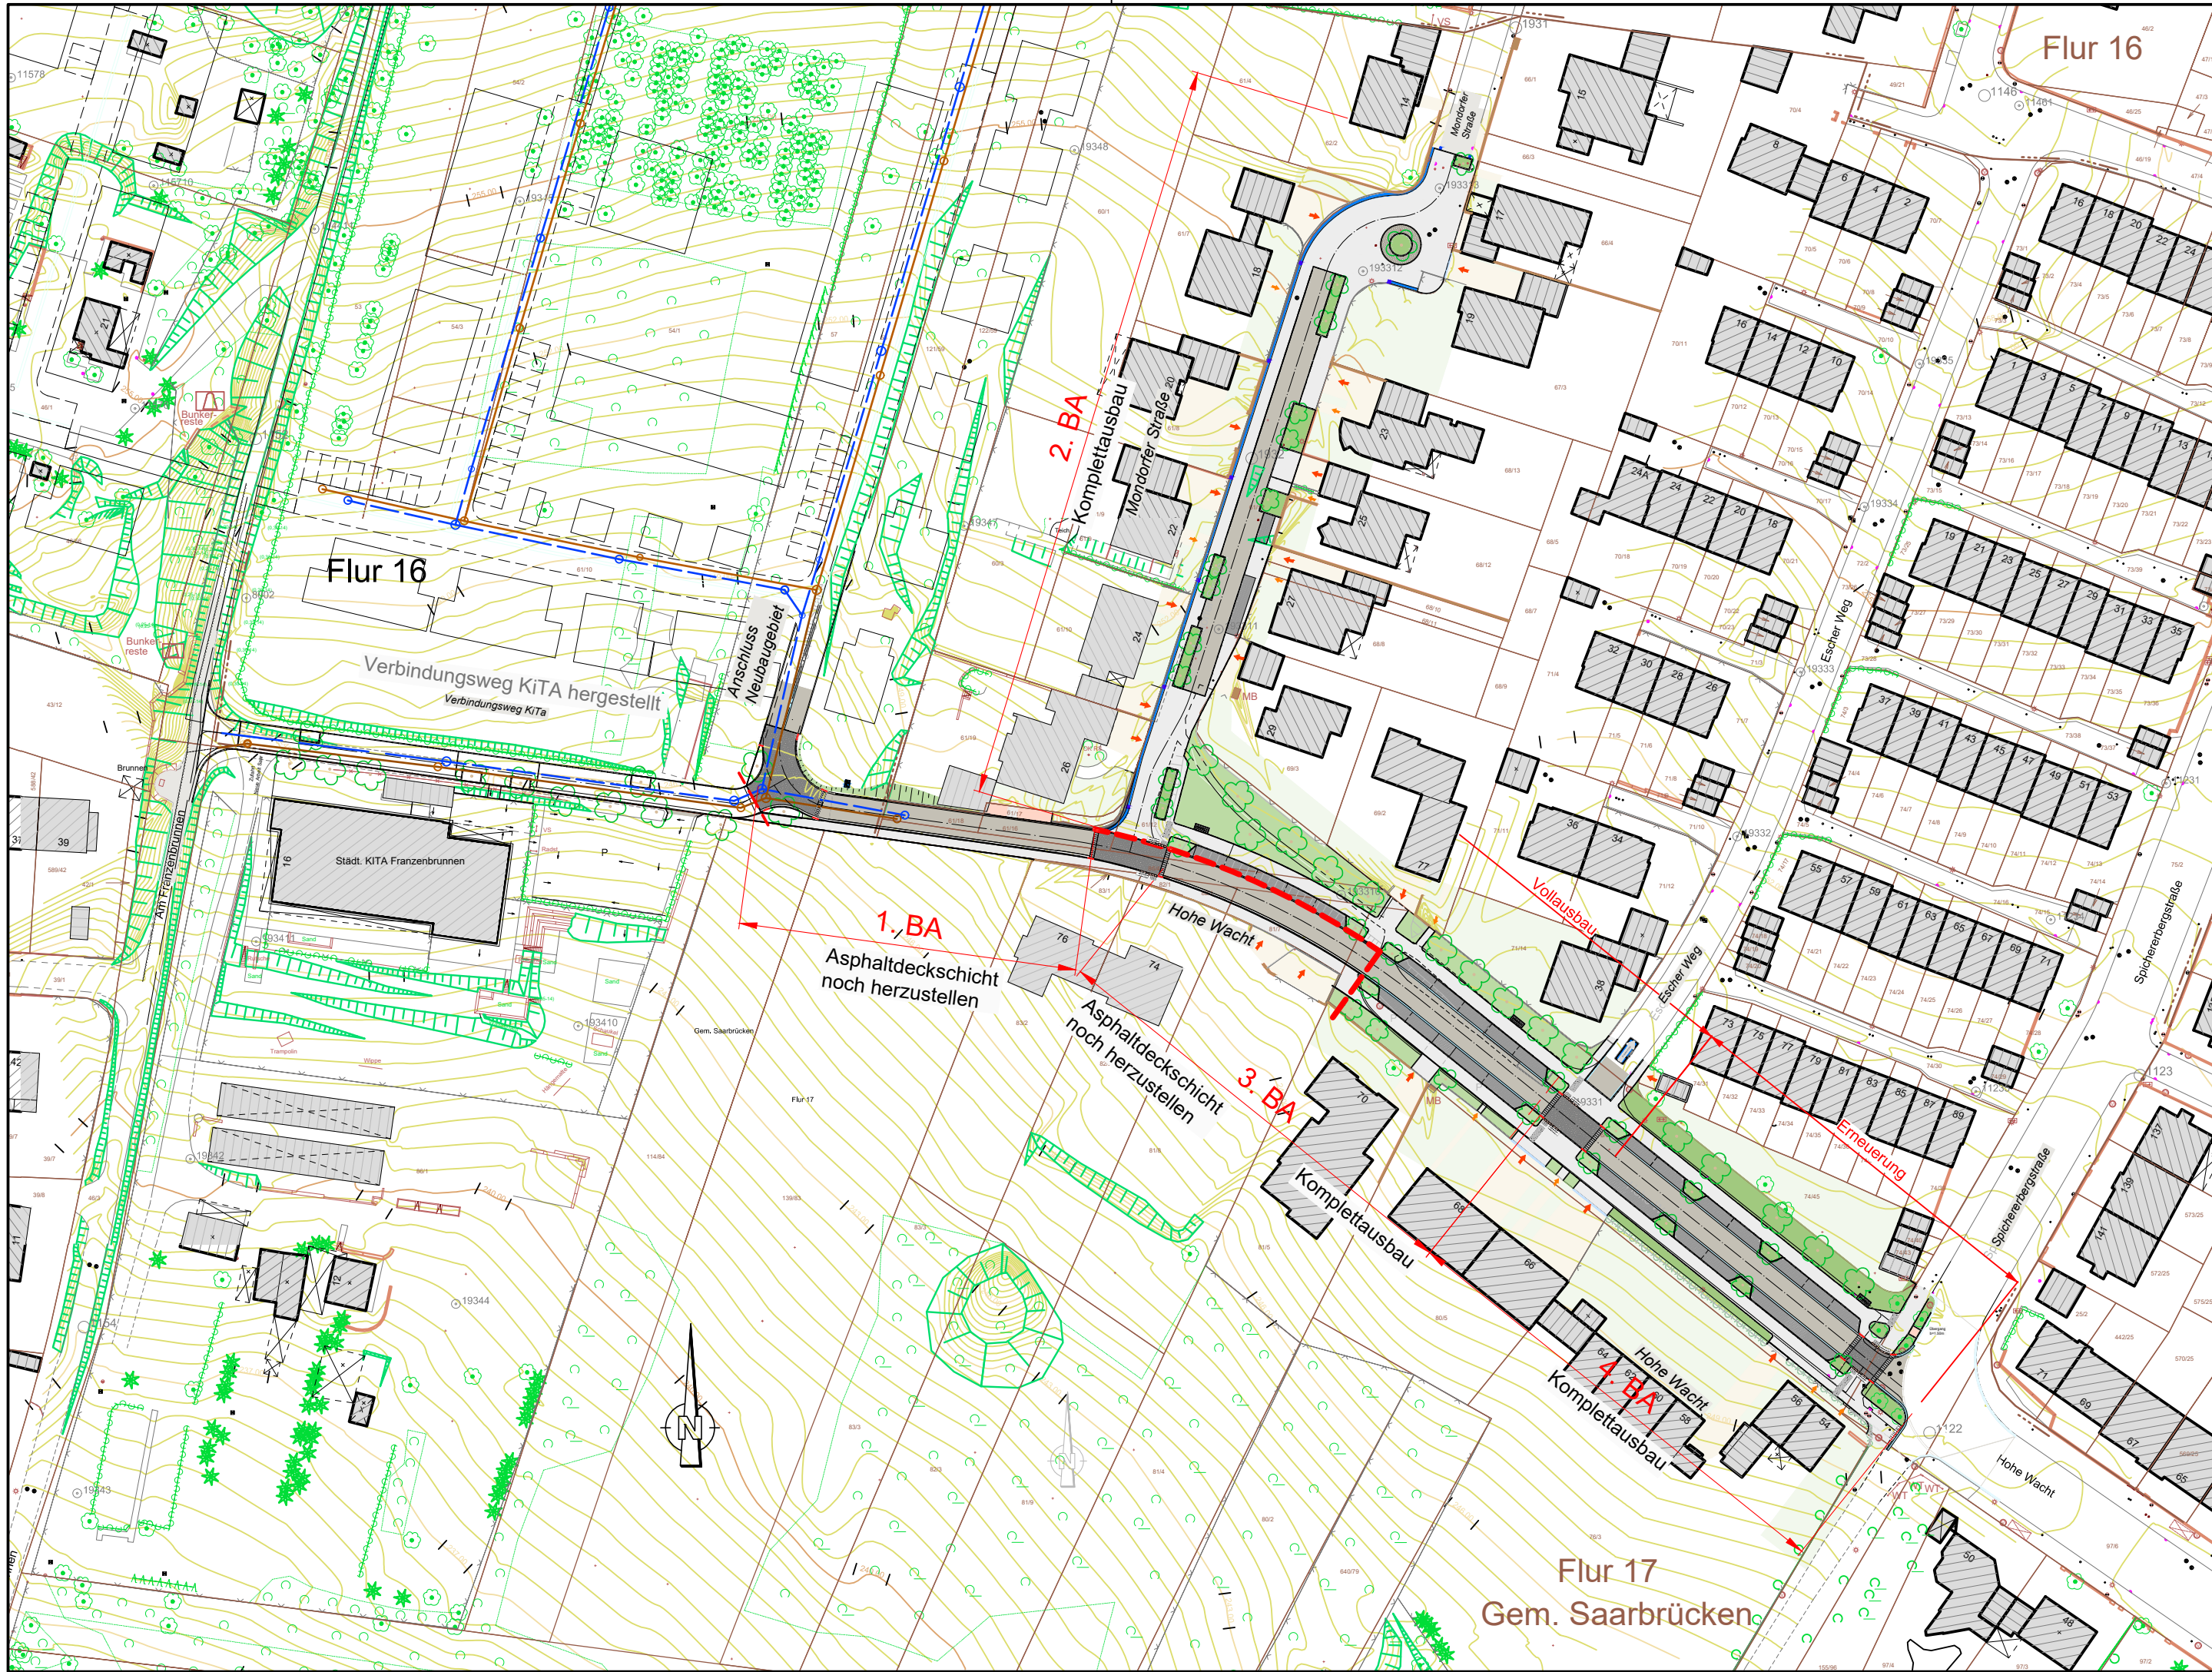

AUSFÜHRUNGSPLANUNG 2021

Index	Datum	Änderung		bearb.	gepr.

Projekt: Endausbau Hohe Wacht/Mondorfer Straße „Am Franzenbrunnen“ in Saarbrücken

Plan: Lageplan - Übersicht
Hohe Wacht, Mondorfer Straße und Verbindungsweg KiTa

Maßstab: 1 : 1.000

Anlage Nr.: 1

Projekt Nr.: 1148
Grundlage: Vermessung LHS
DE_DHDN_3GK2_SL159
Höhenstatus DHHN12

	Datum	Name
bearb.:	03.12.2021	Käfer
gez.:	03.12.2021	Blaß
gepr.:	03.12.2021	Herrmann

Plan Nr.: 2

Auftraggeber: Landeshauptstadt Saarbrücken
Bahnhofstraße 32
66111 Saarbrücken

Aufgestellt: schweitzer|ingenieure
Schweitzer GmbH - Beratende Ingenieure
Am Staden 27 66121 Saarbrücken
Tel 06 81 / 9 67 30-0 Fax 06 81 / 9 67 30-30