M1:50

Regelquerschnitt A-A

Endausbau "Oberer Jenneweg"

M1:50

Regelquerschnitt C-C

Endausbau "Oberer Jenneweg", Einmündung

M1:50

Regelquerschnitt B-B

Endausbau "Oberer Jenneweg"

M1:50

Regelquerschnitt D-D

Gehweg "Jenneweg"

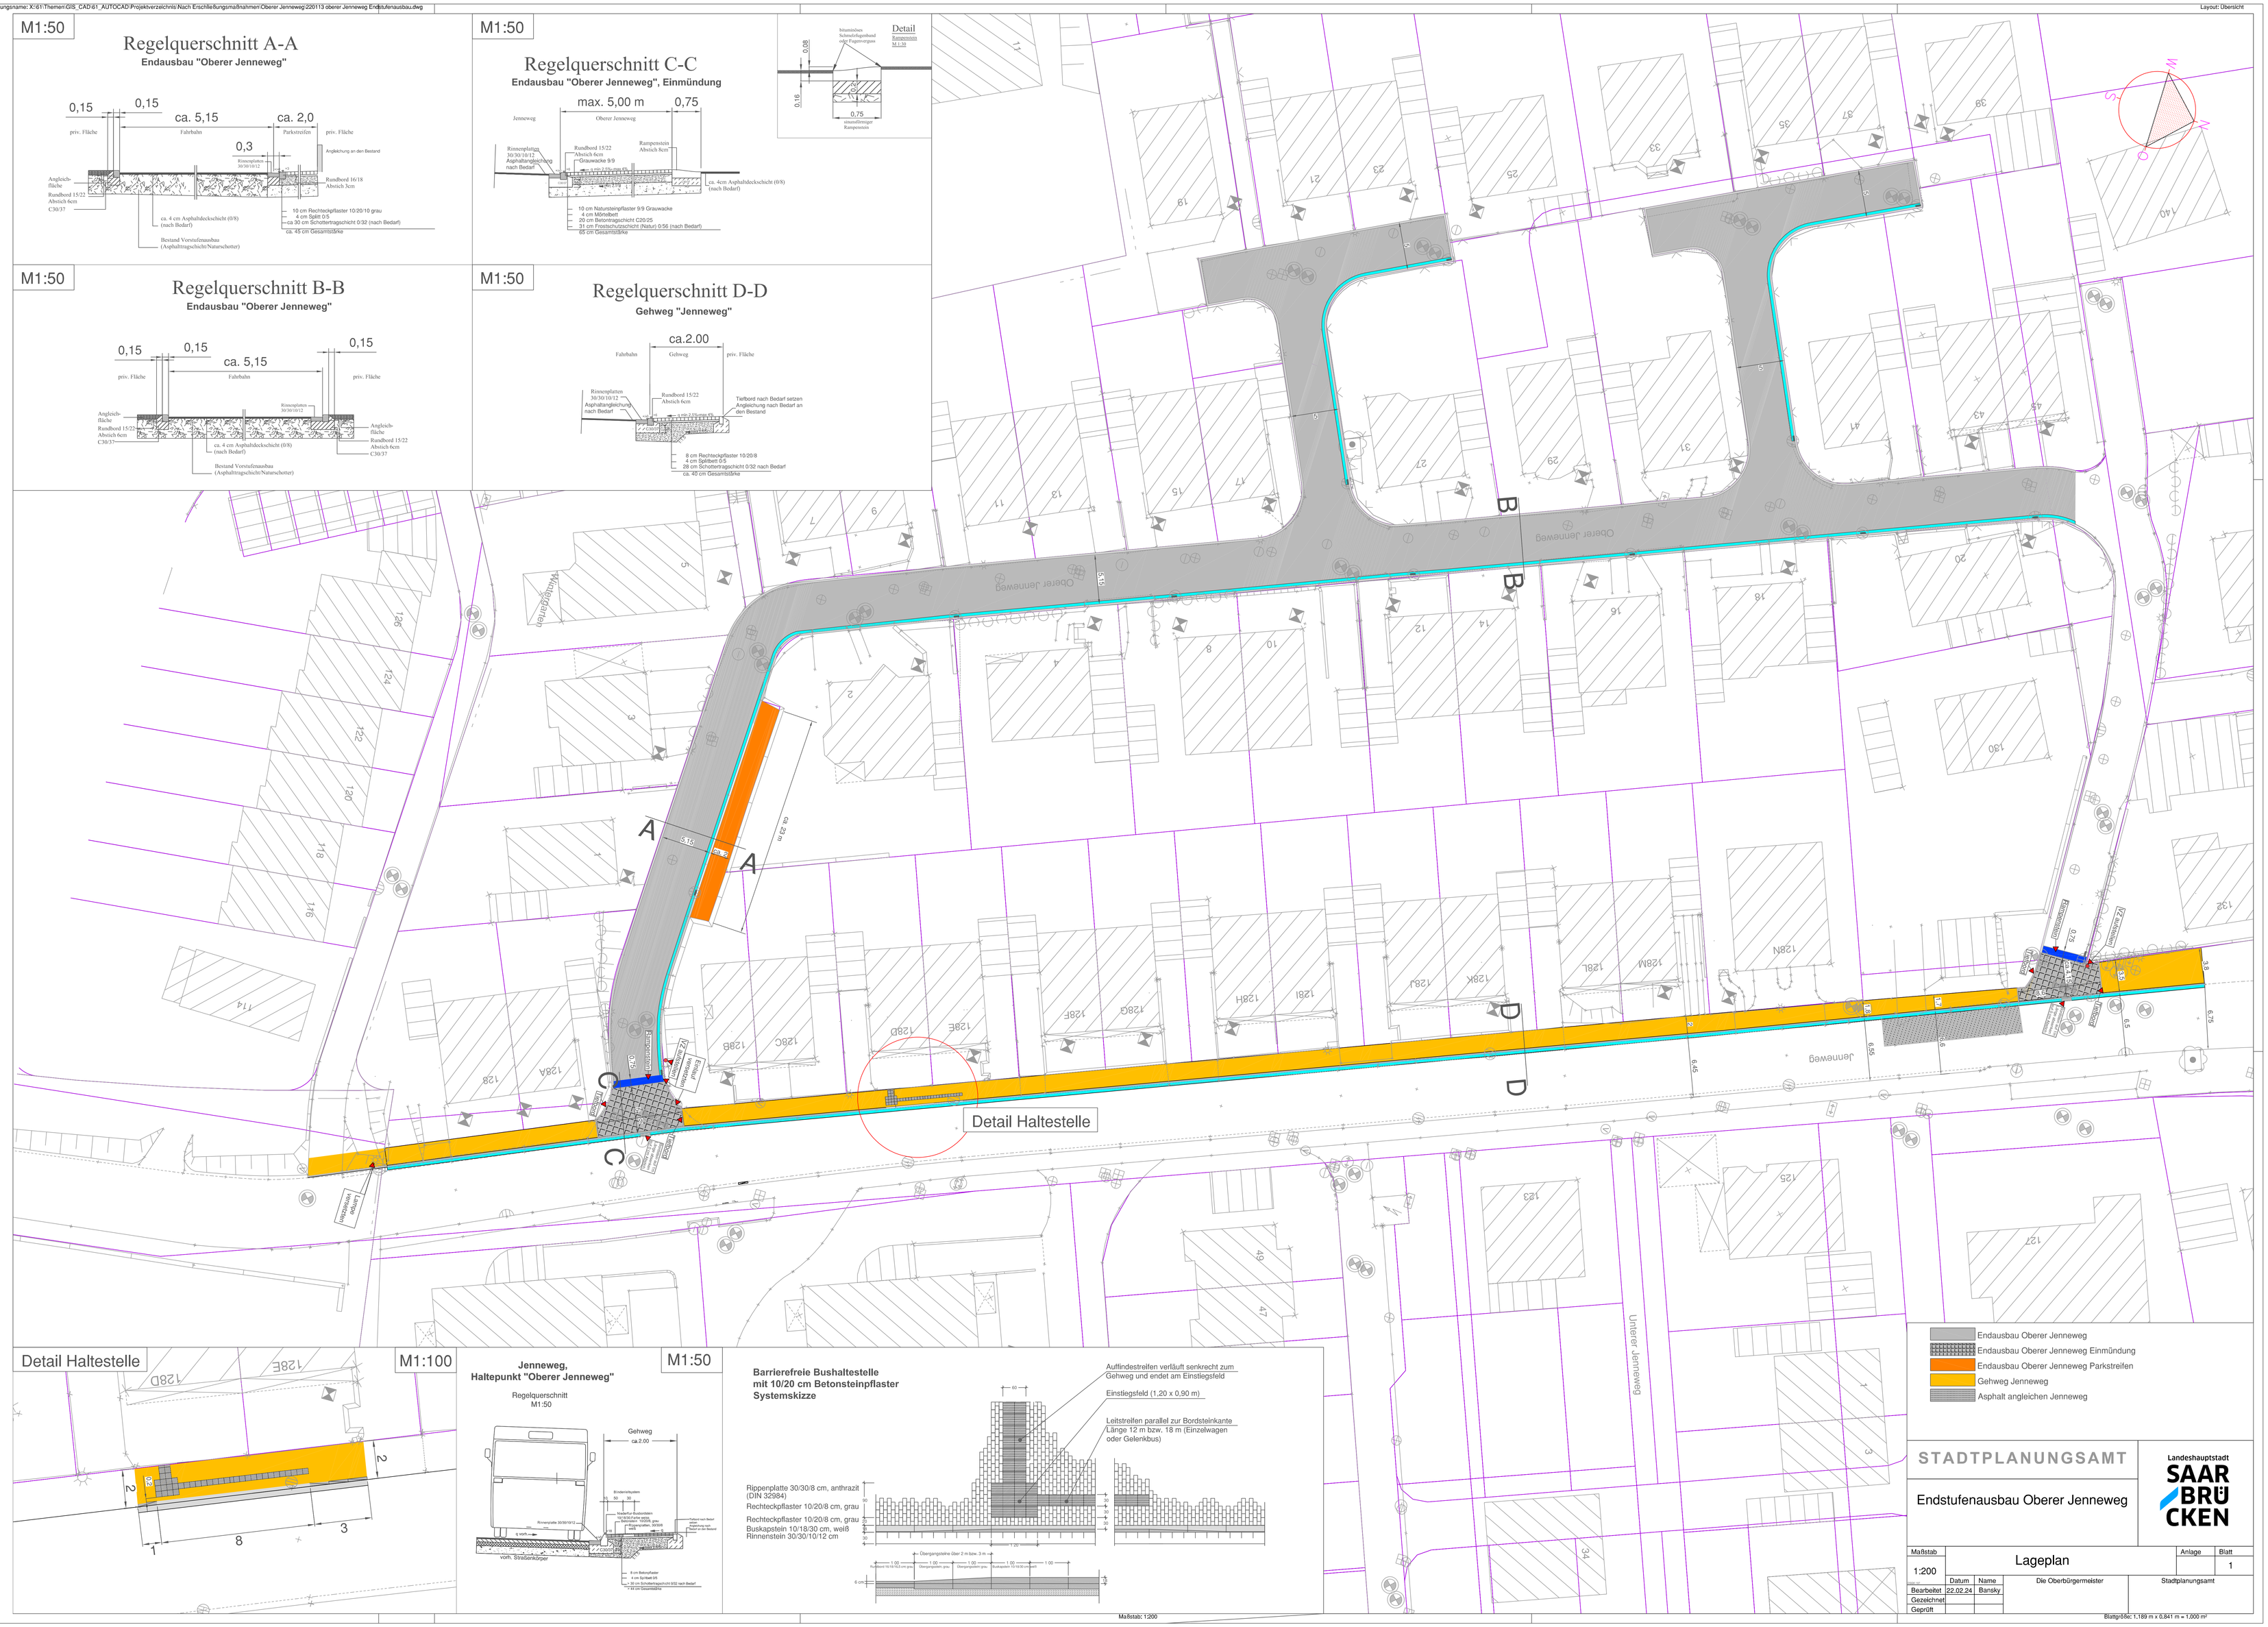

Detail Haltestelle

M1:100

Jenneweg,
Haltepunkt "Oberer Jenneweg"

M1:50

Regelquerschnitt
M1:50

Barrierefreie Bushaltestelle
mit 10/20 cm Betonsteinpflaster
Systemskizze

Maßstab: 1:200

Endausbau Oberer Jenneweg	
Endausbau Oberer Jenneweg Einmündung	
Endausbau Oberer Jenneweg Parkstreifen	
Gehweg Jenneweg	
Asphalt angleichen Jenneweg	

STADTPLANUNGSAMT

Landeshauptstadt SAARBRÜCKEN

Endstufenausbau Oberer Jenneweg

Maßstab	Lageplan		Anlage	Blatt
1:200				1
	Datum	Name	Die Oberbürgermeister	Stadtplanungsamt
Bearbeitet	22.02.24	Bansky		
Gezeichnet				
Geprüft				

Blattgröße: 1,189 m x 0,841 m = 1,000 m²