


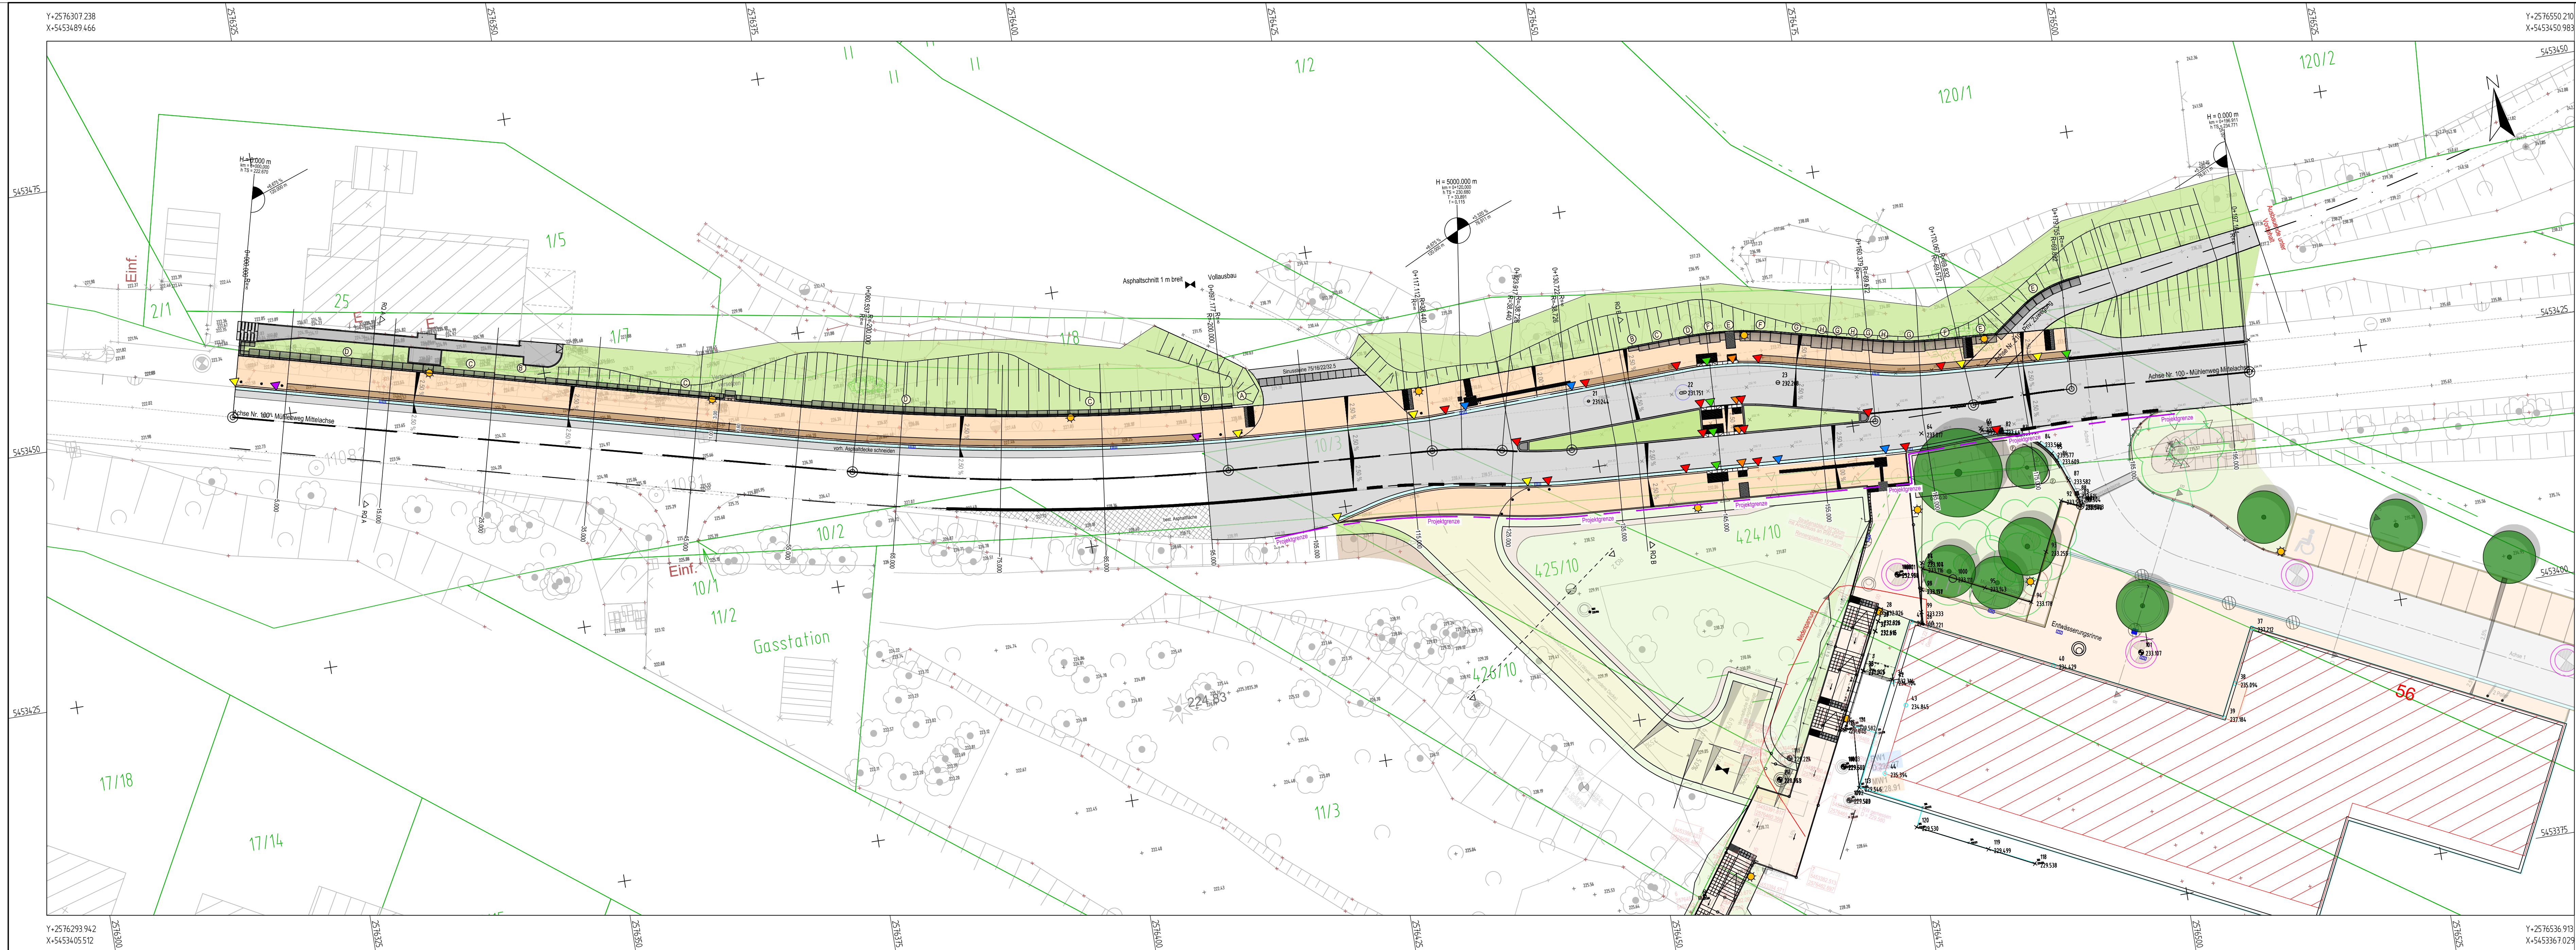

- Zeichenerklärung**
- Asphalt
 - Grünfläche
 - Betonpflaster Gehwege
 - Wassergebundene Deckschicht
 - Rinnenplatten
 - Gabionen bzw. Winkelstützelement mit Gabionenvorsatz
 - BLS Leitlinien (Rillenplatten)
 - BLS Aufmerksamkeitsfeld (Noppenplatten)
 - Baum neu setzen
 - Neuer Straßenablauf
 - Schleppkurve Linienbus 12m
 - Schleppkurve Linienbus 12m
 - Kontur eines Linienbusses

DATUM	GEGENSTAND DER ÄNDERUNG	BEARB.	GEZ.	GEPR.

Landeshauptstadt Saarbrücken
Der Oberbürgermeister i.V. Gebäudemanagementbetrieb
Bahnhofstraße 32, 66111 Saarbrücken

Saarbrücken-Brebach
KITA Brebach-Wiedheck
Verkehrsanlagen

Ausführungsplanung
Lageplan Mühlenweg

ARGE: WSV Beratende Ingenieure GmbH
Frank Zoller Landschaftsarchitekt AKS

Verfasser:
WSV Ingenieure
2554-18
Anlage 3 Blatt 1
Blattnummer:

1 : 250
Juli 2024
LP AFP Breb Straße.dwg
Datum:

980 x 297 [mm]
Plangröße im Original
19.07.2024
Druckdatum:

Frank Zoller Dipl.-Ing. (FH)
Landschaftsarchitekt AKS
Büro für Landschaftsarchitektur

Gannweiler Straße 2
66557 Illingen
fon 06825 - 9416630
fax 06825 - 9416631
mobil 0171 - 87 36 44 6
www.zoller-plan.de info@zoller-plan.de

WSV
BERATENDE INGENIEURE
Heinrich-Barth-Str. 31 • 66115 Saarbrücken
Tel. 0681/95 08 33-0 • Fax. 0681/95 08 33-99
Internet: www.wsv-ingenieure.de