




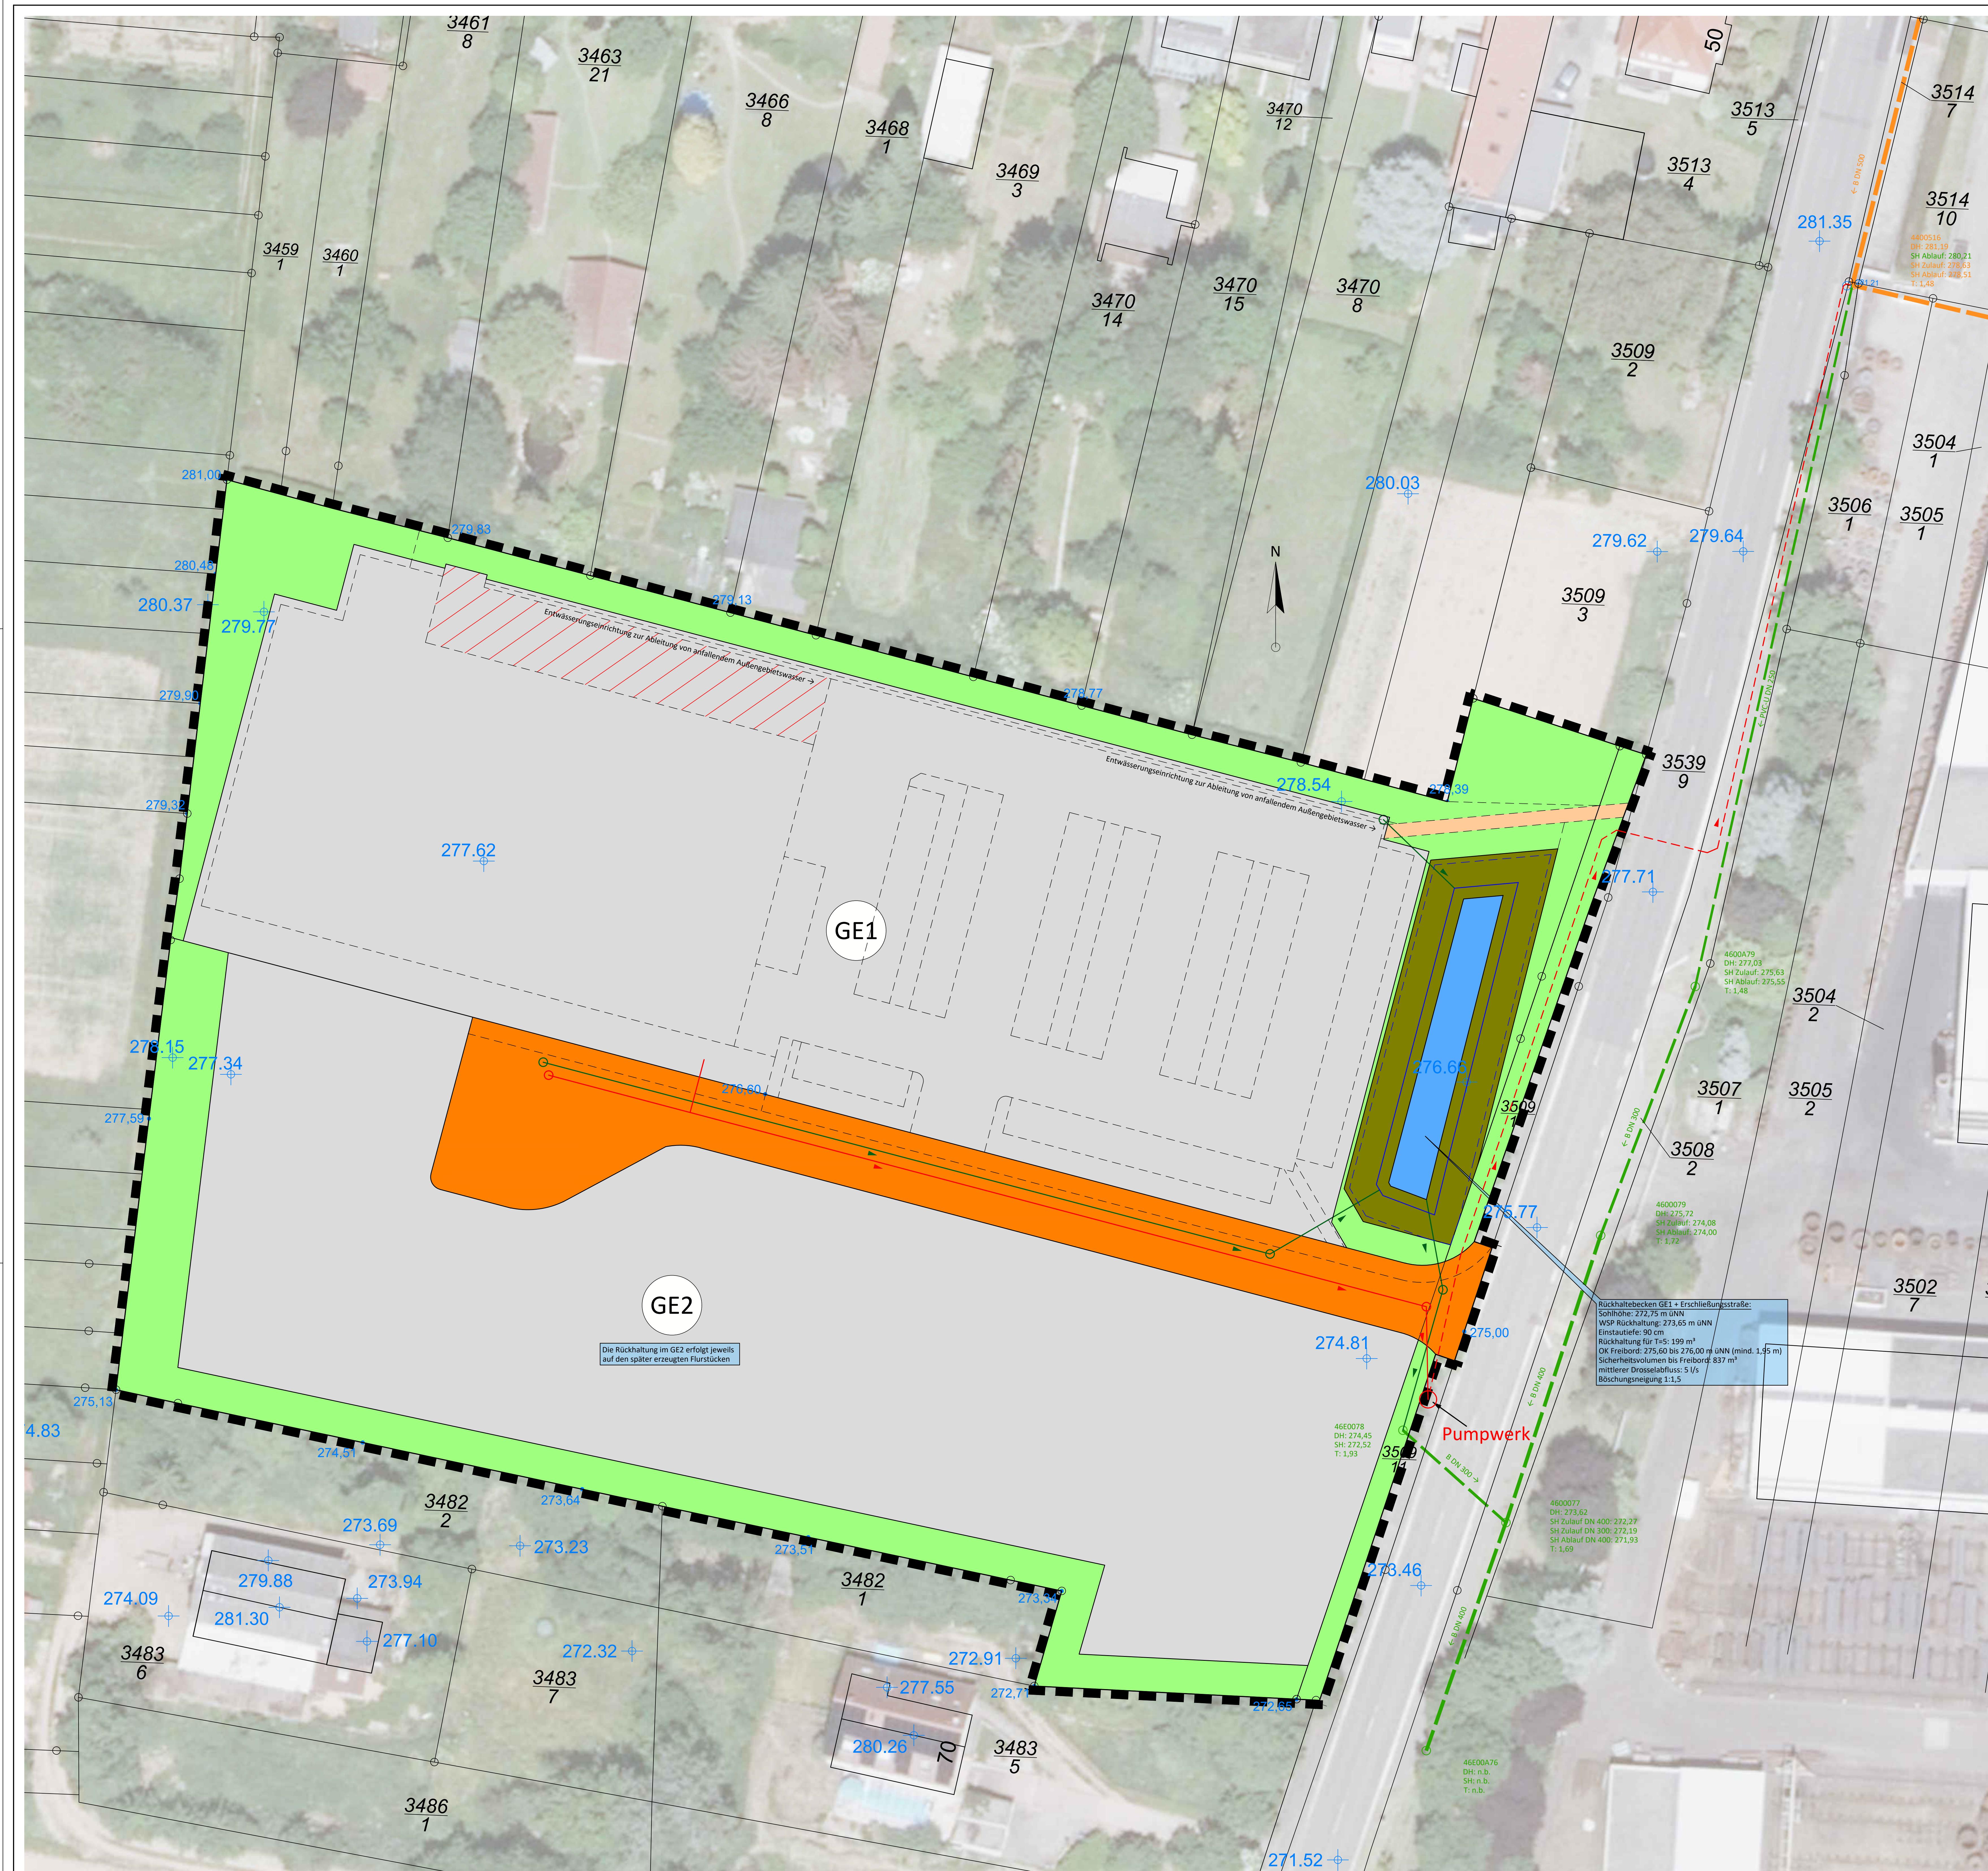


 







Anlage 14



Legende:

-  gepl. Gewerbegebiet
 -  gepl. Verkehrsflächen
 -  gepl. Verkehrsflächen besonderer Zweckbestimmung
 -  gepl. Gewerbegebiet (versiegt; Rampe, Abfluss erfolgt über SW-Kanal)
 -  gepl. Grünflächen
 -  gepl. Böschung (Graben oder Becken)
 -  gepl. Beckensohle
 -  Geltungsbereich des Bebauungsplanes
 -  vorh. Regenwasserkanal
 -  vorh. Mischwasserkanal
 -  gepl. Regenwasserkanal
 -  gepl. Schmutzwasserkanal
 -  gepl. Schmutzwasserdruckleitung
- 275,00
Geländehöhe

strattec Ingenieurbüro
für Verkehrsbau, Infrastruktur-
management, Freianlagen und
Umweltplanung

Grabenstraße 1 Tel.: 06571 / 95463-0 Mail: info@stra-tec.de
54516 Wittlich Fax: 06571 / 95463-29 Page: www.stra-tec.de

VORHABEN:
Bebauungsplan Nr. 441.16.00
"Gewerbegebiet südlich Ensheim"

PLANUNGSPHASE:	DATUM:
Bauleitplanung	13.10.2025

PLANBEZEICHNUNG:

Entwässerungstechnischer Begleitplan

Entwässerungstechnischer Begleitplan

BAUHER / AUFTRAGGEBER:
Landeshauptstadt Saarbrücken
Stadtplanungsamt

BAUHERR / AUFTRAGGEBER:	PLANER:  stratec GmbH
-------------------------	--

Stempel/ Unterschrift	
Geobasisinformationen der Vermessungs- und Katasterverwaltung:	/
Topographische Geländeaufnahme:	/

Geobasisinformationen der Versorgungsträger:		
BEARBEITET: M. Hutter	GEZEICHNET: T. Troßen	GEPRÜFT: M. Hutter

PROJEKTNUMMER: 2025-35	MAßSTAB: 1: 250	© copyright by strattec GmbH	BLATT-NR.: 1
BLATTGRÖßE: 3,02 m²			

PROJEKTPAD: Z:\Projekte\Hanse Bauherren\EDKA\Power\Bogenfeld südlich Erdheim\Planung\edeka - Erdheim - UP 2025 10.13.0