


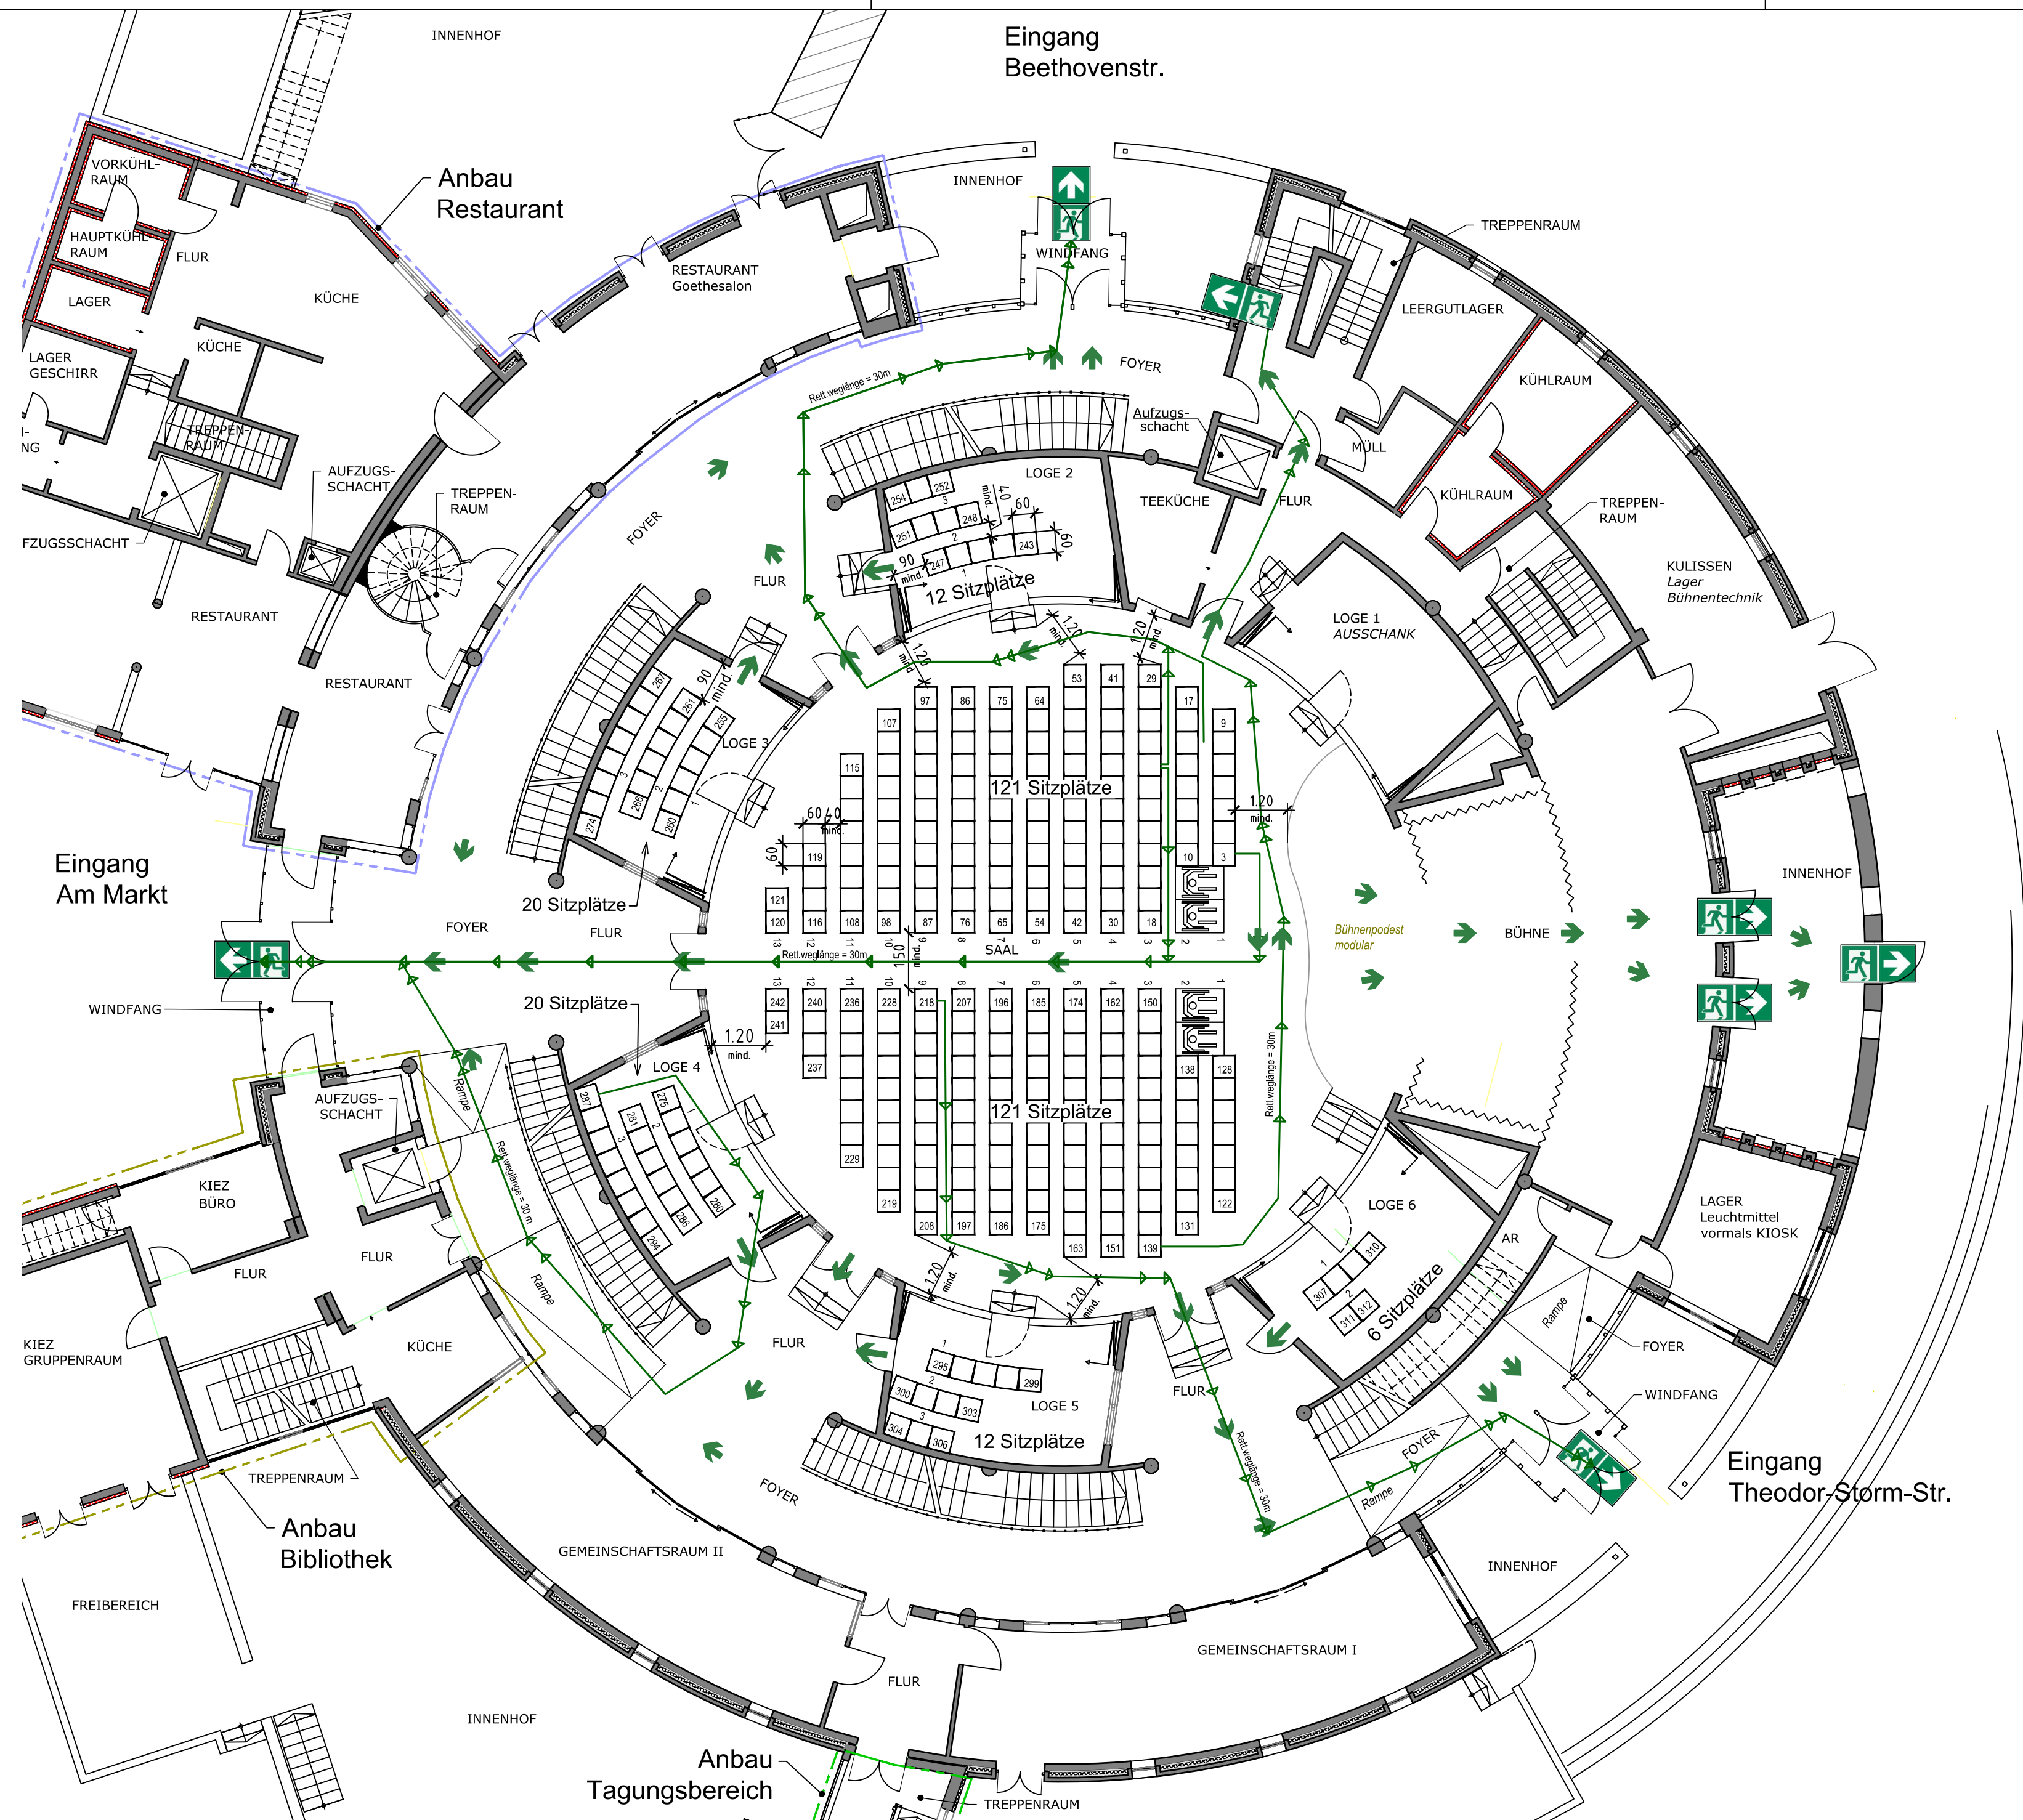

BÜRGERHAUS DUDWEILER
AM MARKT 115
66125 SAARBRÜCKEN

BESTUHLUNGSPLAN REIHENBESTUHLUNG
ERDGESCHOSS

Sitzplätze in Reihen:
EG:
Saal: 242, darunter barrierefrei: 4
Logen: 70
1. OG:
Logen: 60
Gesamt: 372, darunter barrierefrei: 4