


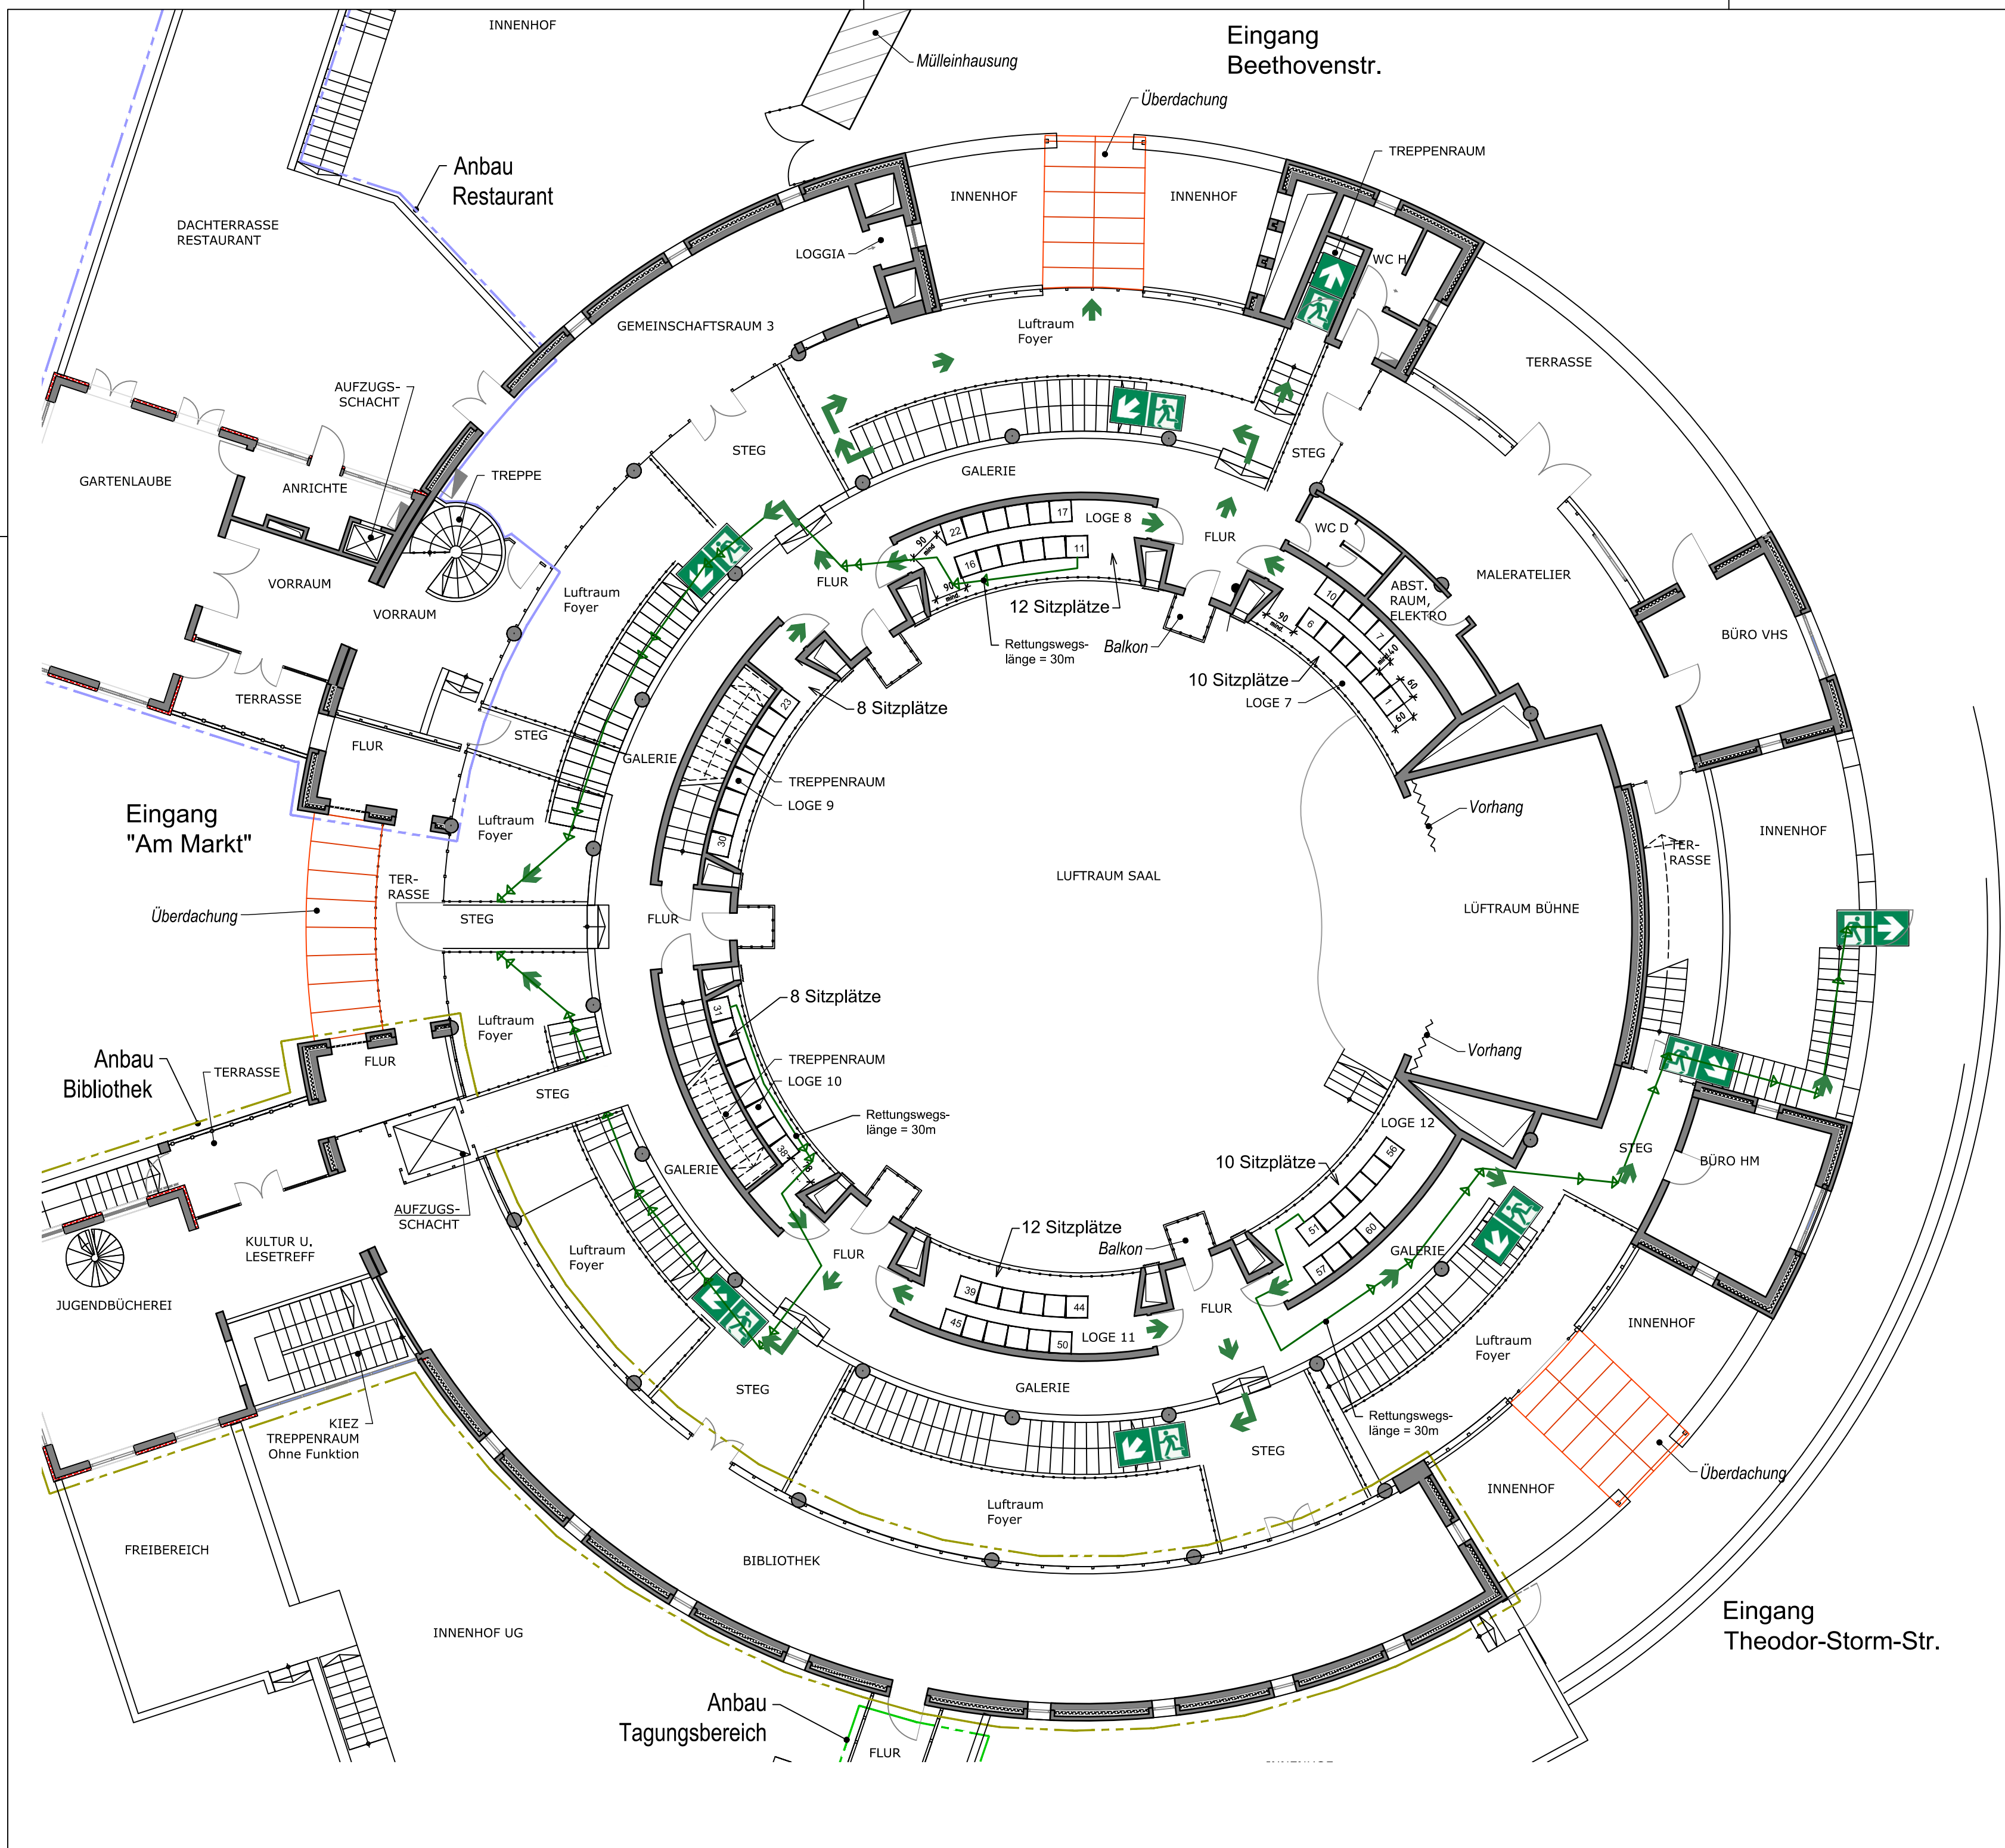

BÜRGERHAUS DUDWEILER AM MARKT 115 66125 SAARBRÜCKEN	
BESTUHLUNGSPLAN REIHENBESTUHLUNG 1. OBERGESCHOSS	
Sitzplätze in Reihen:	
EG:	
Saal:	242, darunter barrierefrei: 4
Logen:	70
1. OG:	
Logen:	60
Gesamt:	372, darunter barrierefrei: 4
SAAR BRÜCKEN GMS Gebäudemanagementbetrieb der Landeshauptstadt SAARBRÜCKEN	