


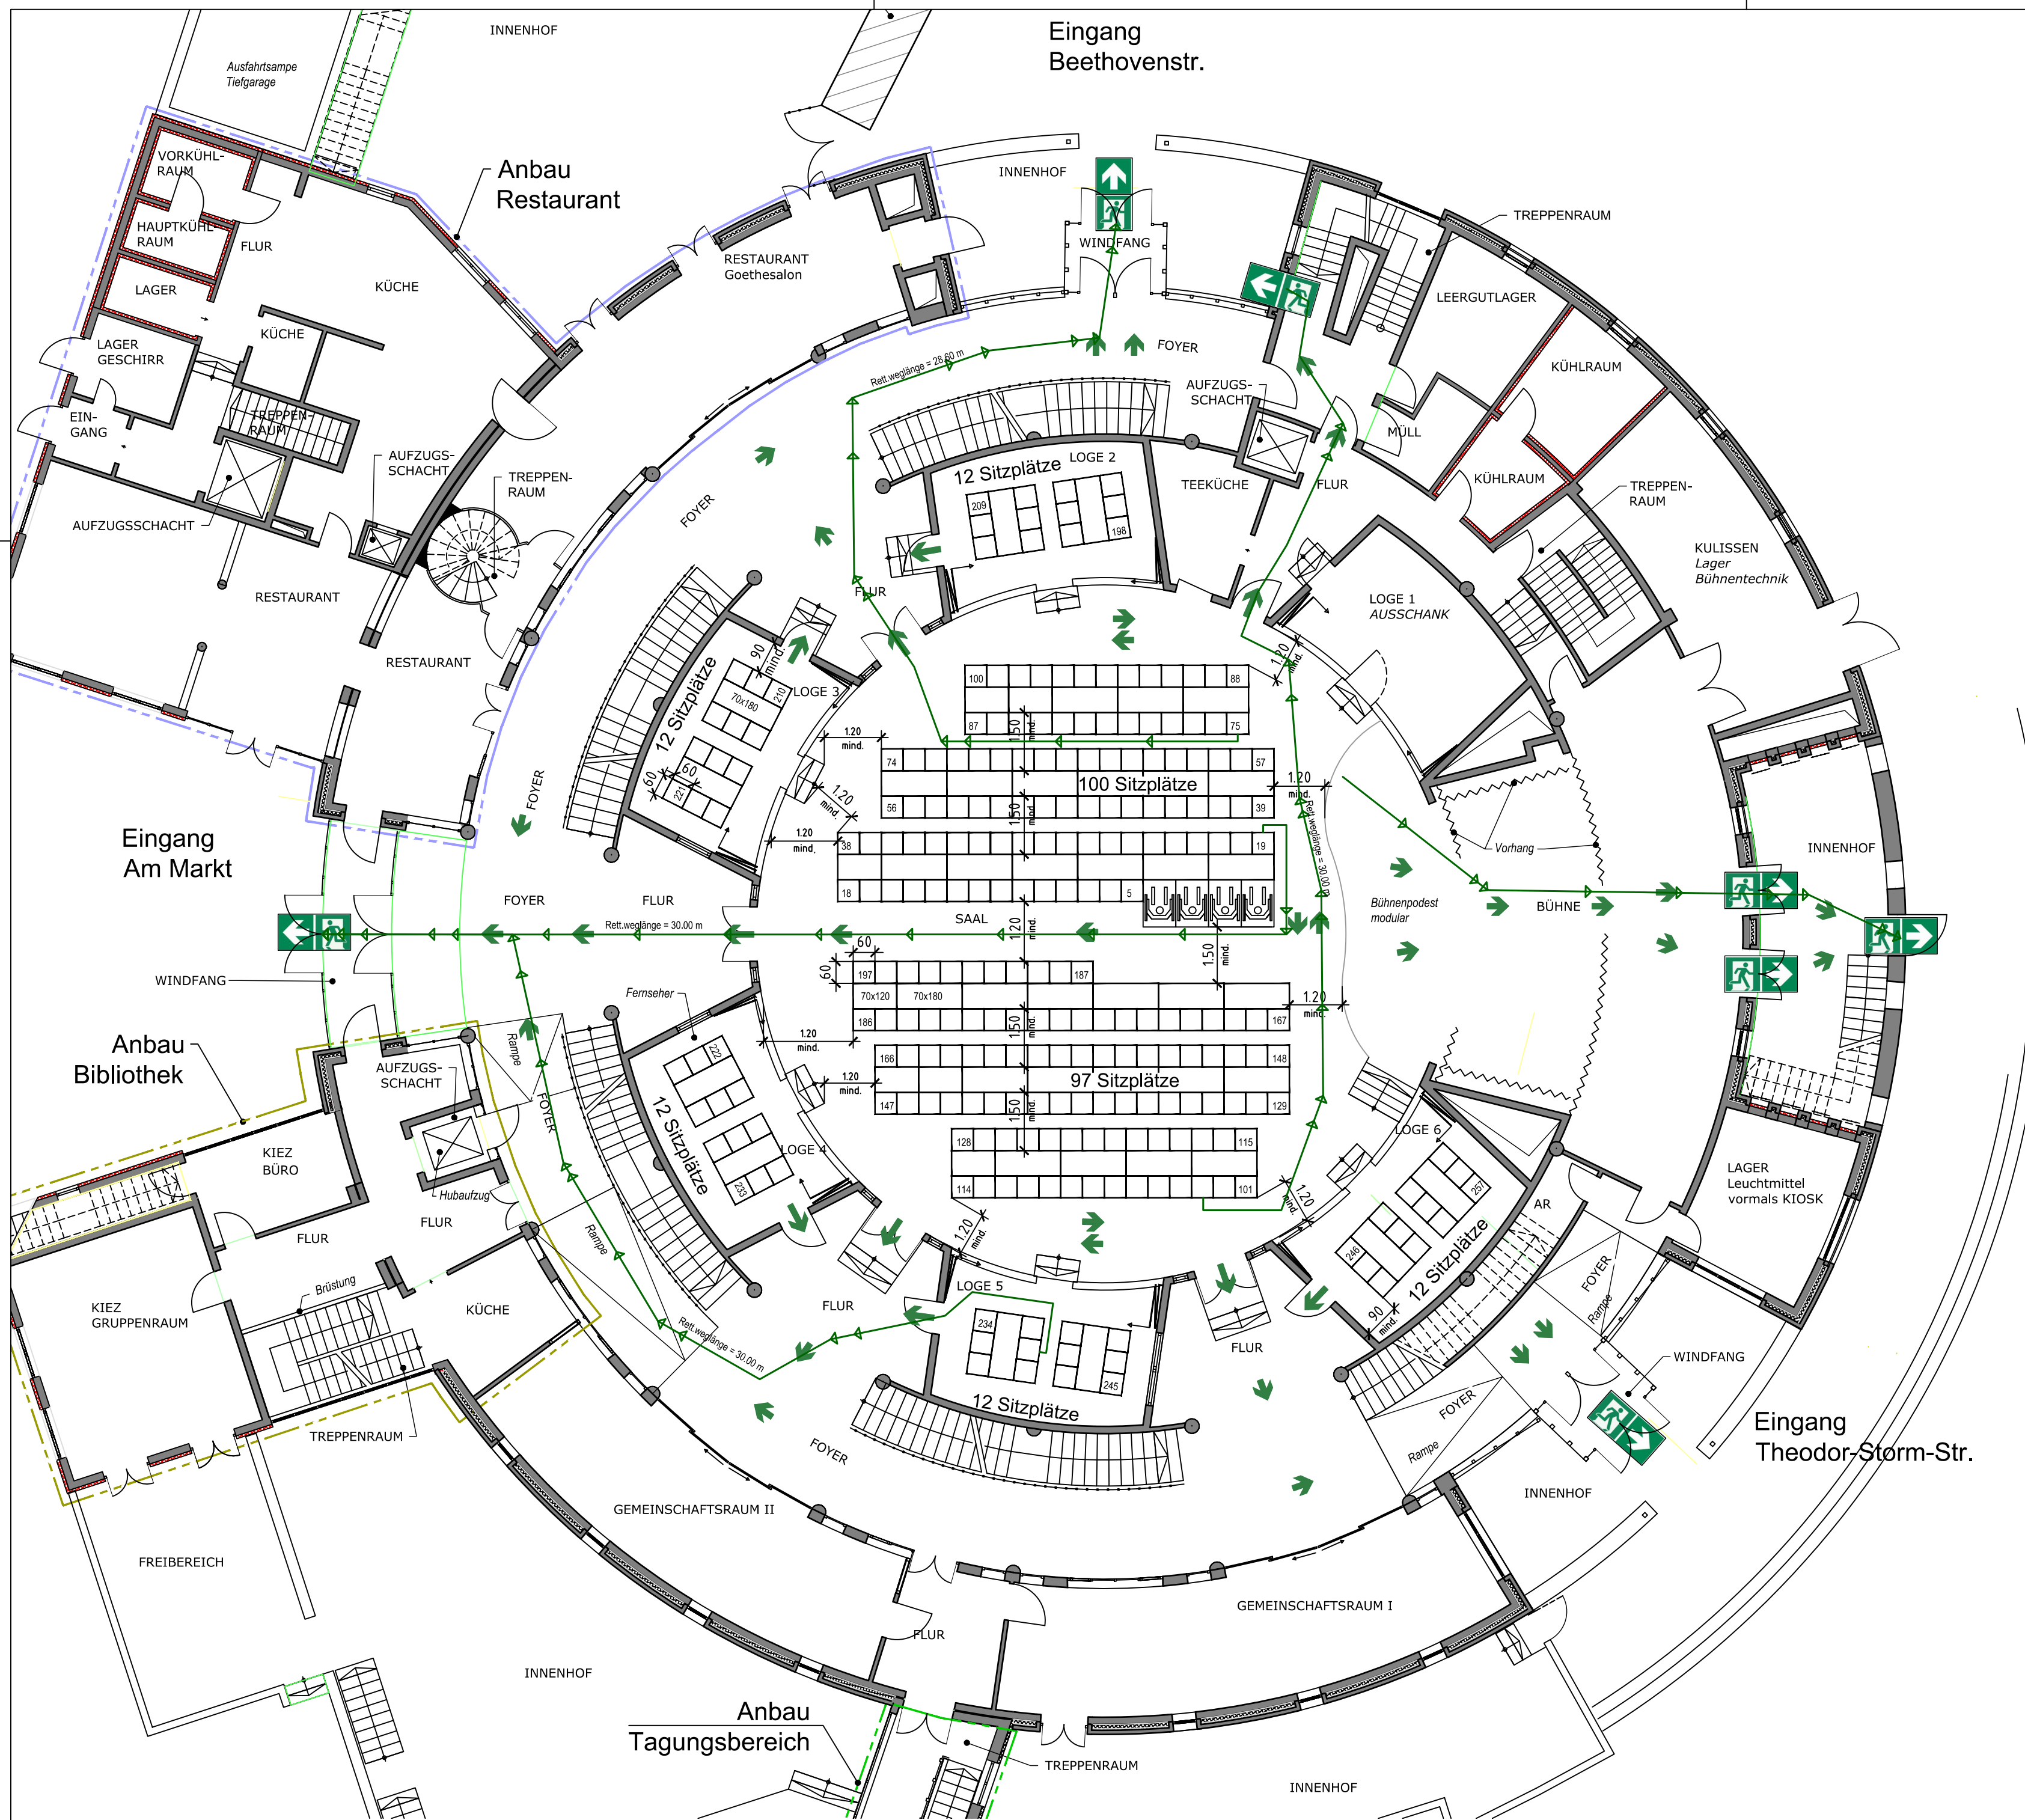

BÜRGERHAUS DUDWEILER
AM MARKT 115
66125 SAARBRÜCKEN

BESTUHLUNGSPLAN
BANKETTBESTUHLUNG
ERDGESCHOSS

Sitzplätze in Reihen:
EG:
Saal: 197, darunter barrierefrei: 4
Logen: 60
Gesamt: 257, darunter barrierefrei: 4

**SAAR
BRÜ
CKEN**

GMS
Gebäudemanage-
mentbetrieb der
Landeshauptstadt
SAARBRÜCKEN